	实 名	签 名
项目负责人	郑鸿良	
专业负责人	郑鸿良	
设 计 人	陈华	

注册（执业）章

预留章

出图章

审图章

竣工章

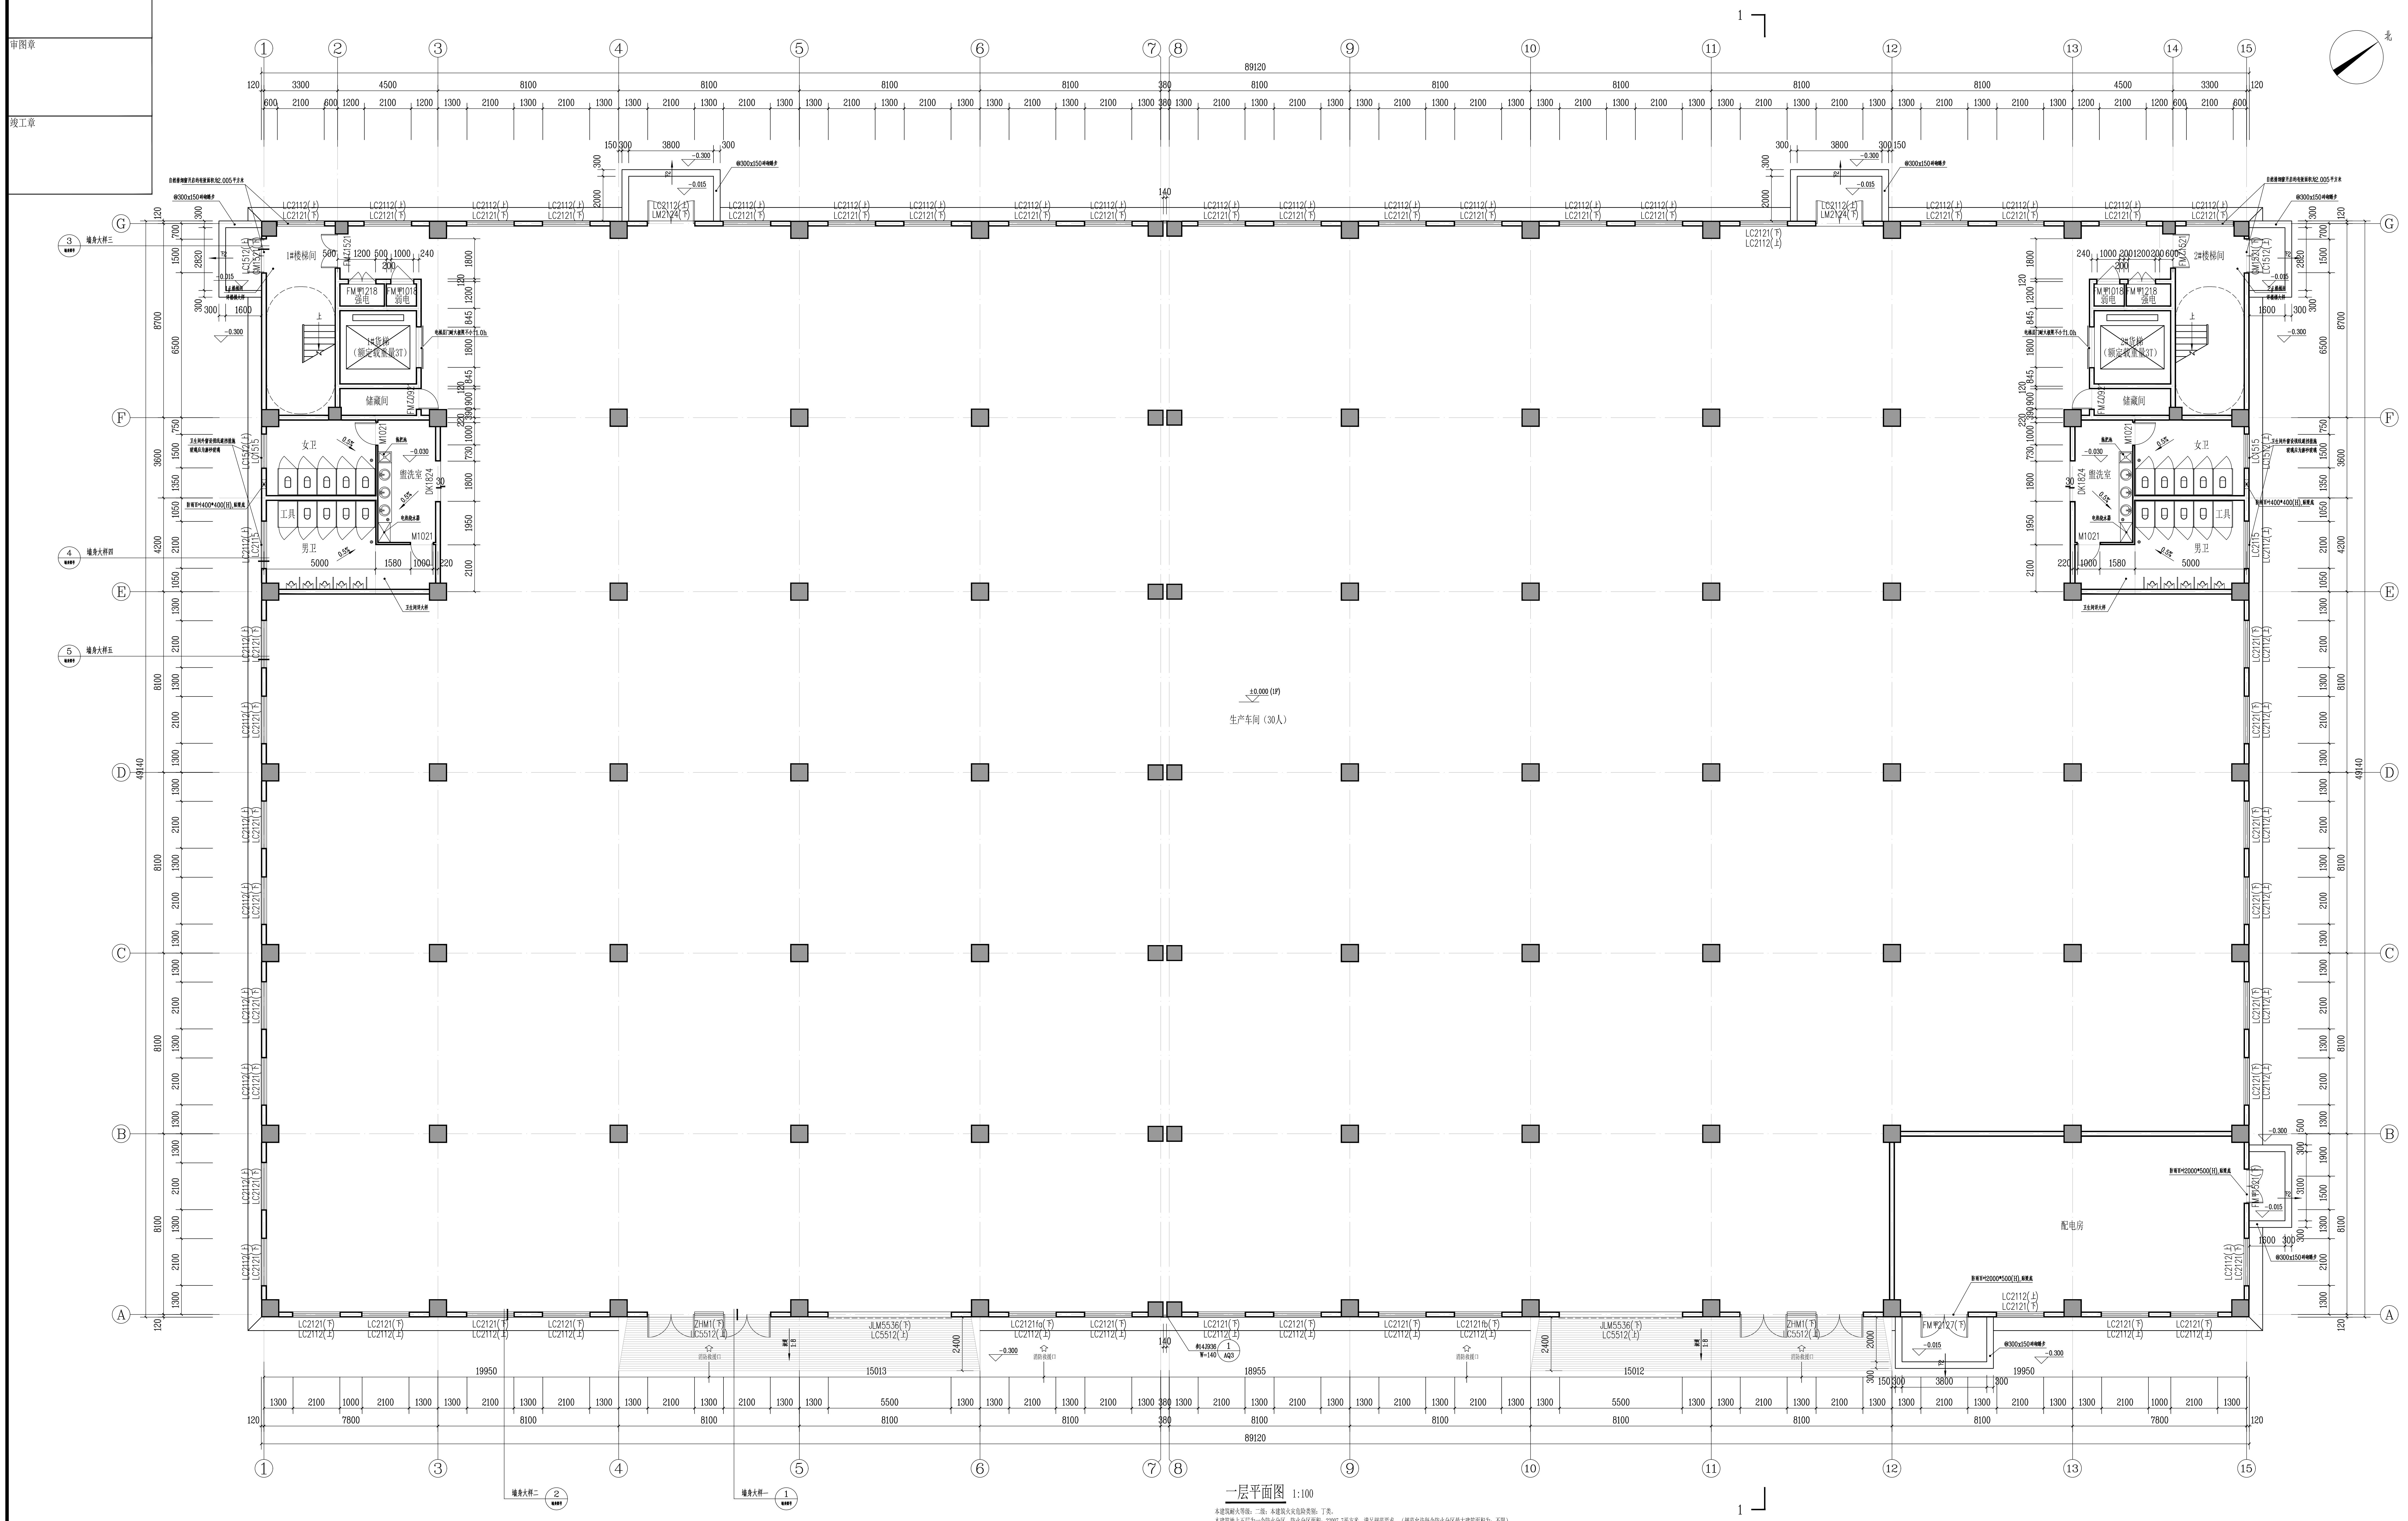
北
1
①
②
③
④
⑤
⑥
⑦
⑧
⑨
⑩
⑪
⑫
⑬
⑭
⑮
Ⓐ
Ⓑ
Ⓒ
Ⓓ
Ⓔ
Ⓕ
Ⓖ
89120
49140
8100
1#楼梯间
2#楼梯间
1#货梯（额定载重量3T）
强电
弱电
储藏间
女卫
男卫
盥洗室
±0.000（F）
生产车间（30人）
配电房
墙身大样一
墙身大样二
墙身大样三
墙身大样四
墙身大样五

一层平面图 1:100

本建筑耐火等级：二级；本建筑火灾危险类别：丁类。
本建筑地上五层为一个防火分区，防火分区面积：22007.7平方米，满足规范要求。（规范允许每个防火分区最大建筑面积为：不限）
本层设计使用人数：30人。
本层按规范所需疏散宽度计算为：100/30*1.0=0.3米，疏散楼梯最小净宽不小于1.1米；首层外门最小净宽不小于1.2米。
本层设计疏散宽度满足规范要求。
本厂房内任一点至最近安全出口的直线距离满足规范要求。（规范允许为：不限）

浙江·新中环

浙江新中环建设集团有限公司
ZHEJIANG XINZHONGHUAN CONSTRUCTION GROUP CO.,LTD.
证书等级：建筑装饰工程设计专项甲级
证书编号：A133018269
证书等级：建筑行业（建筑工程）乙级
证书编号：A233925843

设计顾问单位：
DESIGN CONSUL TANCY UNI

备注：
Remarks:

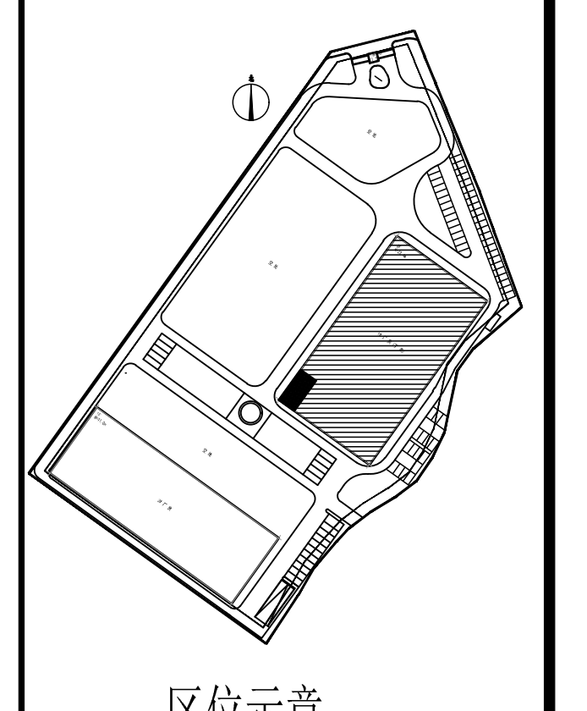

区位示意

建设单位：
CONSTRUCTION UNITS
磐安县钻高工贸股份有限公司

工程名称：
ENGINEER NAME
年产350万只智能杯生产线技改项目

子 项	磐安县钻高工贸股份有限公司1号厂房项目

图 目：
TIFLEI
一层平面图

类 别 CATEGORY	实名 SIGNED	签 名 SIGNED	日 期 DATE
审 定 PROJECT CHIEF	姚建国		
审 核 APPROVED	郑鸿良	郑鸿良	
项目负责人 PROJECT LEADER	郑鸿良	郑鸿良	
专业负责人 PROFESSIONAL LEADER	郑鸿良	郑鸿良	
设 计 DESIGN	陈 华		
校 对 CHECK	陈 媛	陈媛	
会 签 栏			
建 筑		电 气	
结 构		暖 通	
给排水		工 艺	

盖 章 栏：

工 程 号 PROJECT NO	XZH2022-02-049	图 号 DRAWING NO	建施- 04
比 例 RATIO		日 期 DATE	2022.10

说明：
本设计版权归浙江新中环建设集团有限公司所有，非设计师之书面批准，不得随意将任何部分翻印．承建人必须遵循施工现场状况核对图内所示数字之准则，如发现有任何矛盾处，应立即通知设计师．