

	实 名	签 名
项目负责人	赵栾勇	
专业负责人	赵栾勇	
设 计 人	方 鑫	
注册（执业）章		
预留章		
出图章		
审图章		
竣工章		
本图未盖出图专用章无效		
类 别	实 名	签 名
审 定	江小平	江小平
审 核	黄东野	黄东野
校 对	刘 威	刘威
会 签		
建 筑		电 气
结 构		暖 通
给 排 水		其 他



铭扬工程设计集团有限公司

图 纸 目 录

专业 建筑 第 1 页 共 1 页

建 设 单 位		中科未来科技产业发展（磐安）有限公司	子项名称	5#厂房
工 程 名 称		蓝湾高端制造产业项目（中科未来城）	工程编号	ZJ-MY-JH00318
序号	图 号	图 名		规格 备 注
01	J-00	图纸目录		A3
02	J-01	建筑设计说明（厂房通用）		A1
03	J-02	一层平面图		A0
04	J-03	二层平面图		A0
05	J-04	三层、四层平面图		A0
06	J-05	五层平面图		A0
07	J-06	屋顶层平面图		A1
08	J-07	1轴-5轴立面图		A1
09	J-08	A轴-H轴立面图		A1
10	J-09	H轴-A轴立面图		A1
11	J-10	1-1剖面图		A1
12	J-11	楼梯、电梯详图（一）		A1
13	J-12	楼梯、电梯详图（二）		A1
14	J-13	楼梯、电梯详图（三）		A1
15	J-14	楼梯、电梯详图（四）		A1
16	J-15	节点详图（一）		A1
17	J-16	节点详图（二）、门窗表、门窗详图		A1
18				
19				
20				
21				
22				
23				

项目负责 赵栾勇 专业负责 赵栾勇

校 对 刘威 制 表 人 方鑫 完成日期: 2023 年 09 月 01 日

 铭扬工程设计集团有限公司 MING YANG ENGINEERING DESIGN GROUP CO.,LTD	证 书 编 号: A233020562	建设单位	中科未来科技产业发展（磐安）有限公司	工程编号	ZJ-MY-JH00318	专 业	建筑	比 例	1:100
	资质类别及等级: 建筑行业（建筑工程）甲级; 风景园林工程设计专项甲级; 市政行业乙级; 水利行业丙级;	工程名称	蓝湾高端制造产业项目（中科未来城）	子项编号		阶 段	施工图	日 期	2023. 09
		子项名称	5#厂房	图纸名称	图纸目录	版 本 号	A	图 号	J-00

姓名

姓名

项目负责人

赵荣勇

专业负责人

赵荣勇

设计人

方鑫

注册(执业)章

预留章

出图章

审图章

竣工章

备注

铭扬工程设计集团有限公司

WING YANG ENGINEERING DESIGN GROUP CO., LTD

证书编号: 423300502

资质类别及等级: 建筑行业(建筑工程)甲级

注册地址: 无锡市滨湖区太湖新城

水利部注册

类别

姓名

姓名

审定

江小平

签名

审核

黄东野

签名

校对

刘威

签名

会签

建筑

电气

结构

暖通

给排水

其他

建设单位

中科长兴科技产业发展有限公司

工程名称

蓝湾高端制造产业园项目(中科长兴未来城)

子项名称

5#厂房

工程编号

ZJ-WY-JH0318

图纸名称

五层平面图

专业

建筑

比例

1:100

阶段

施工图

日期

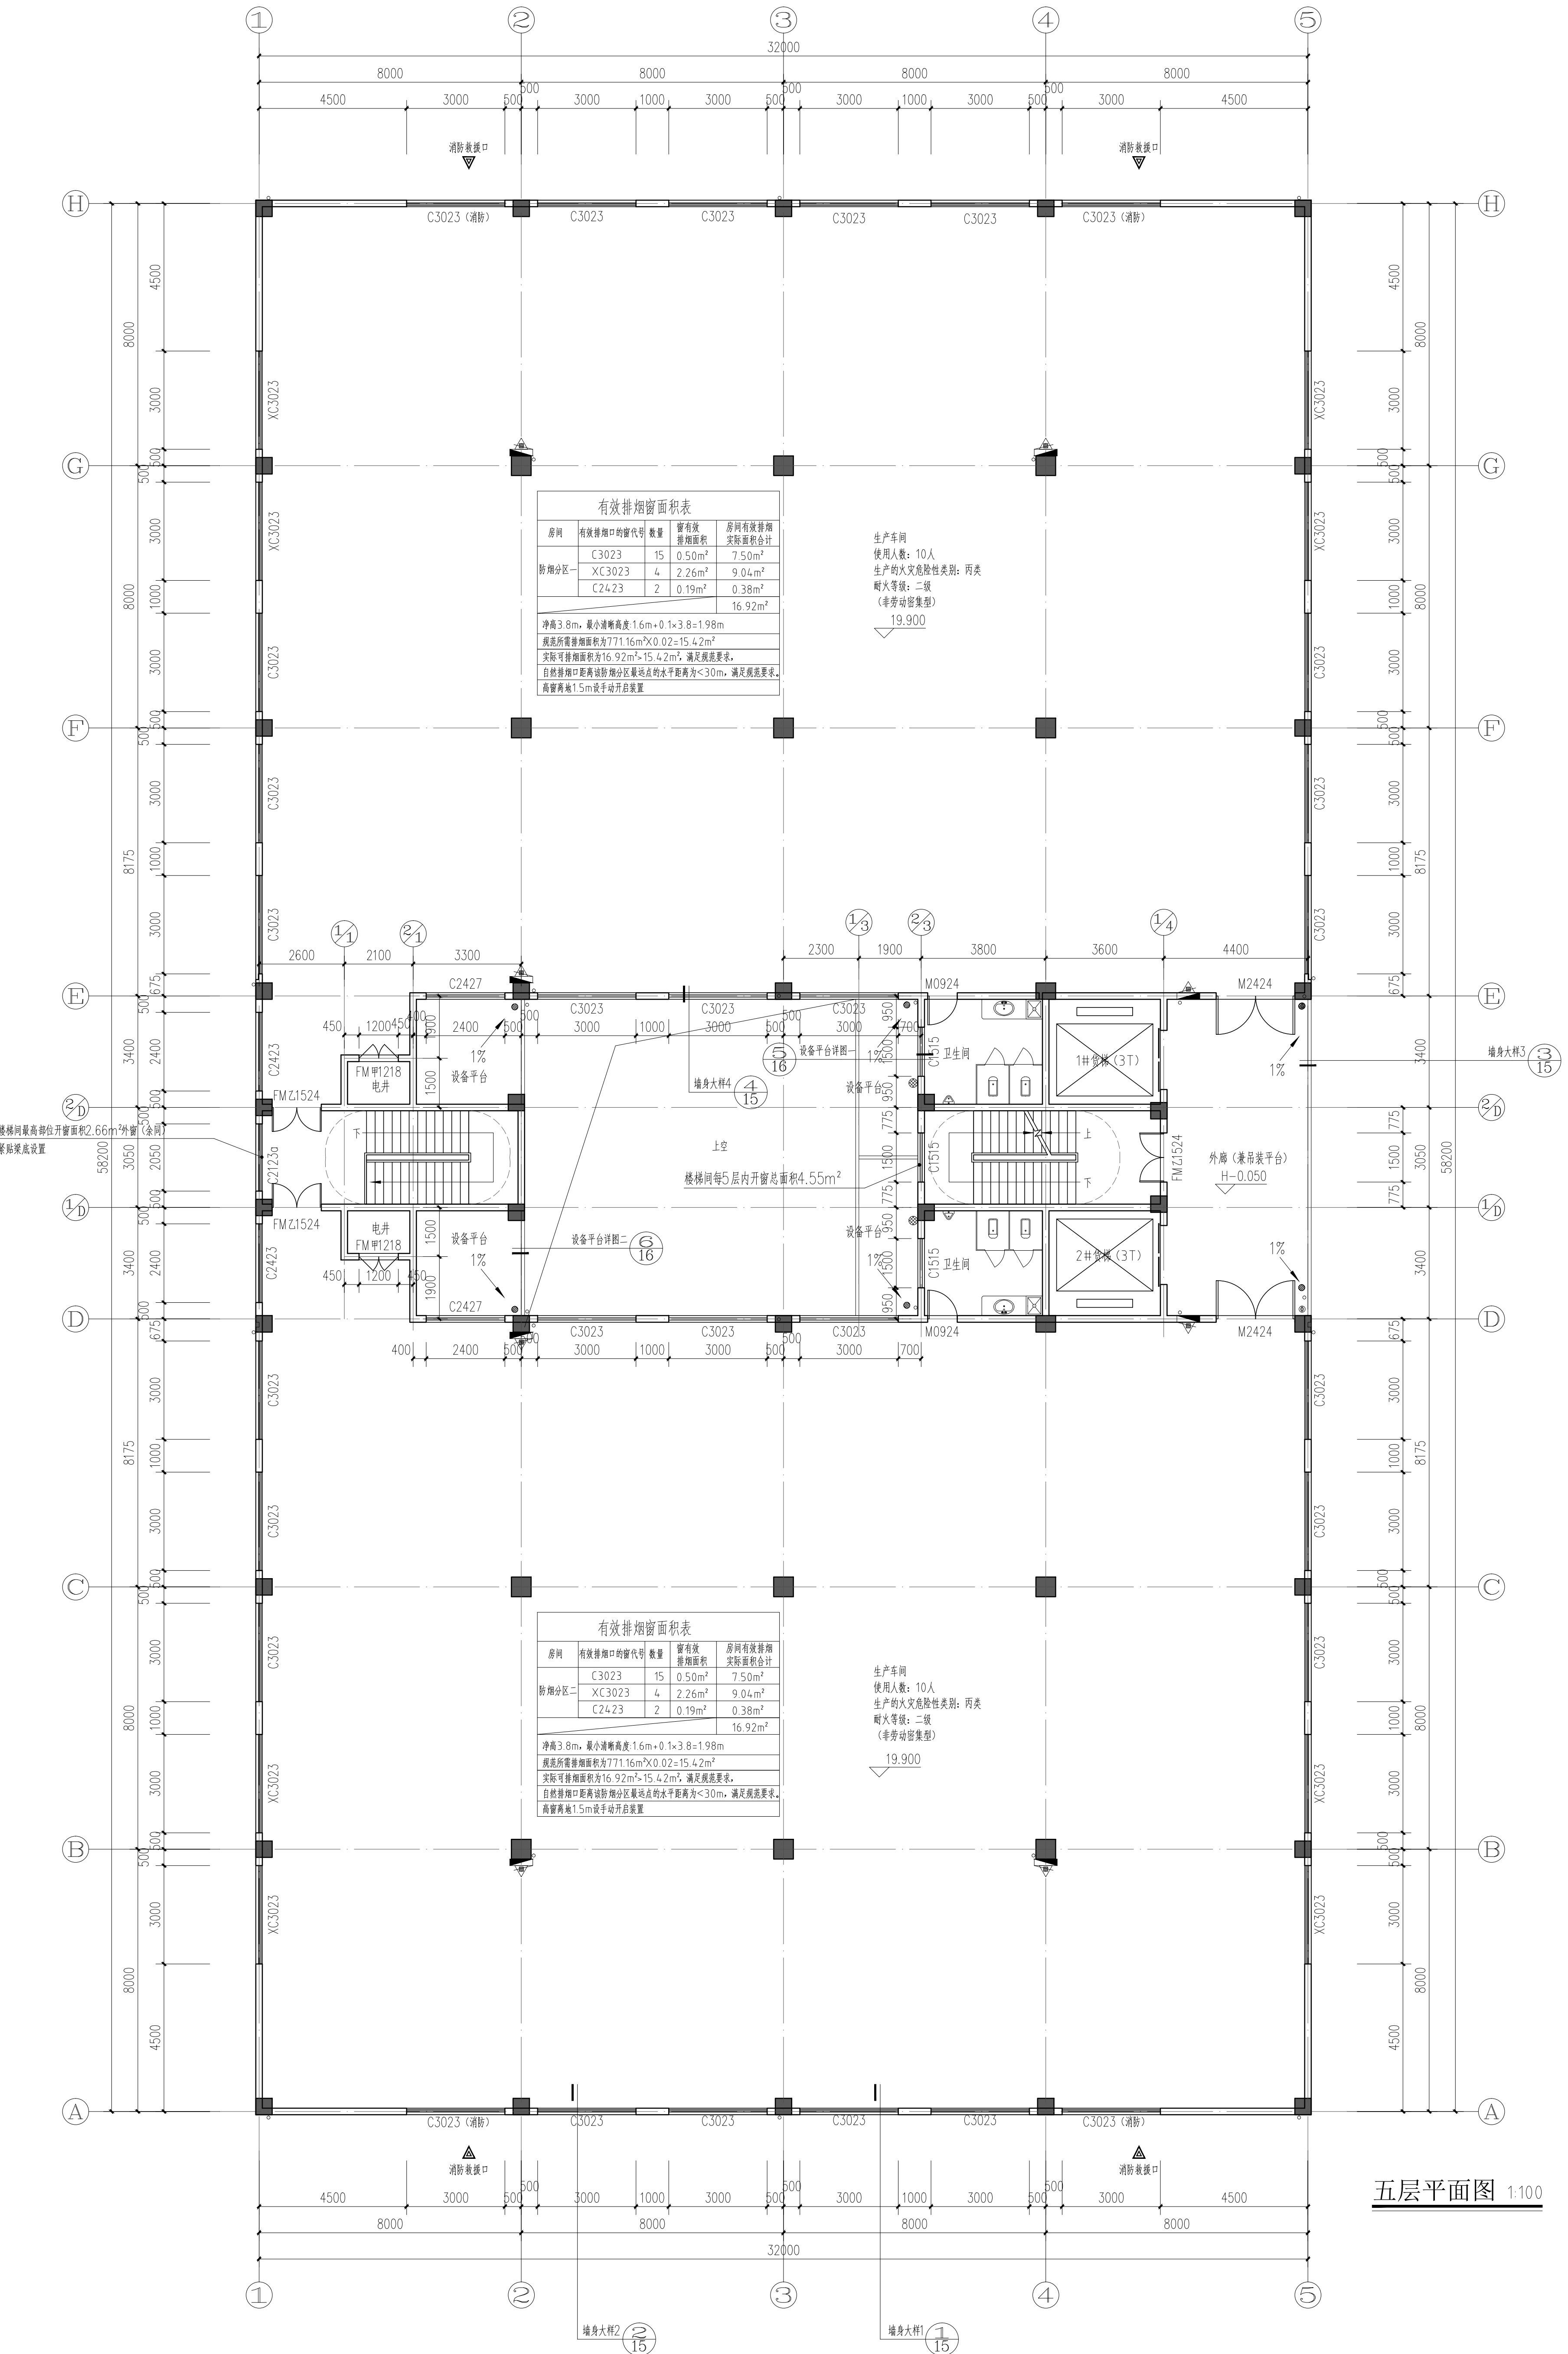
2023.09

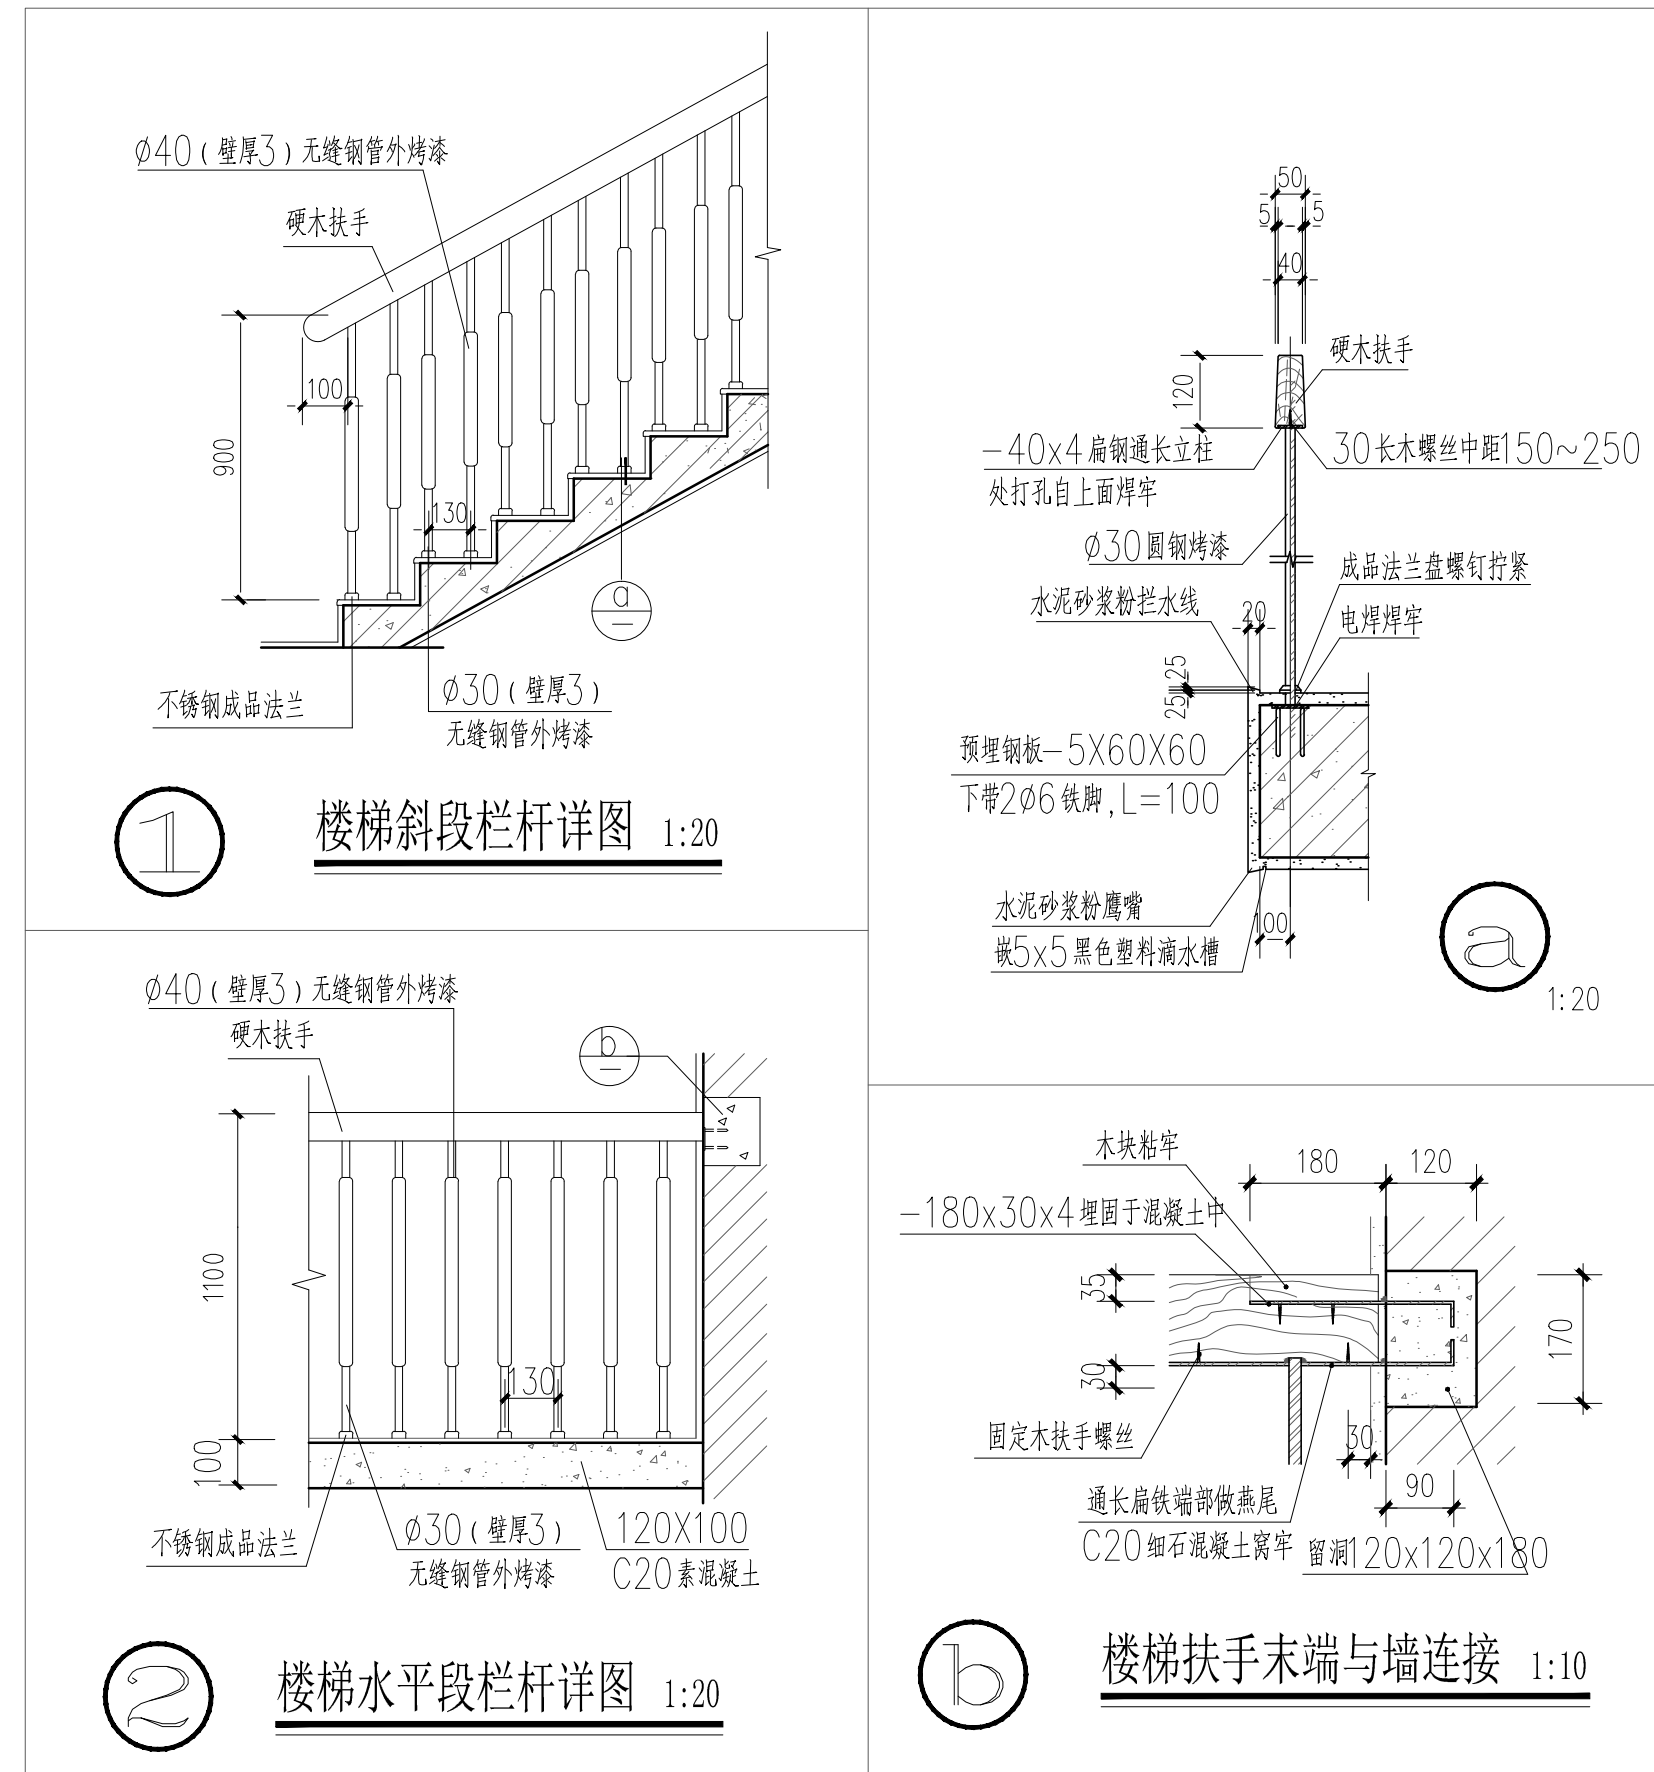
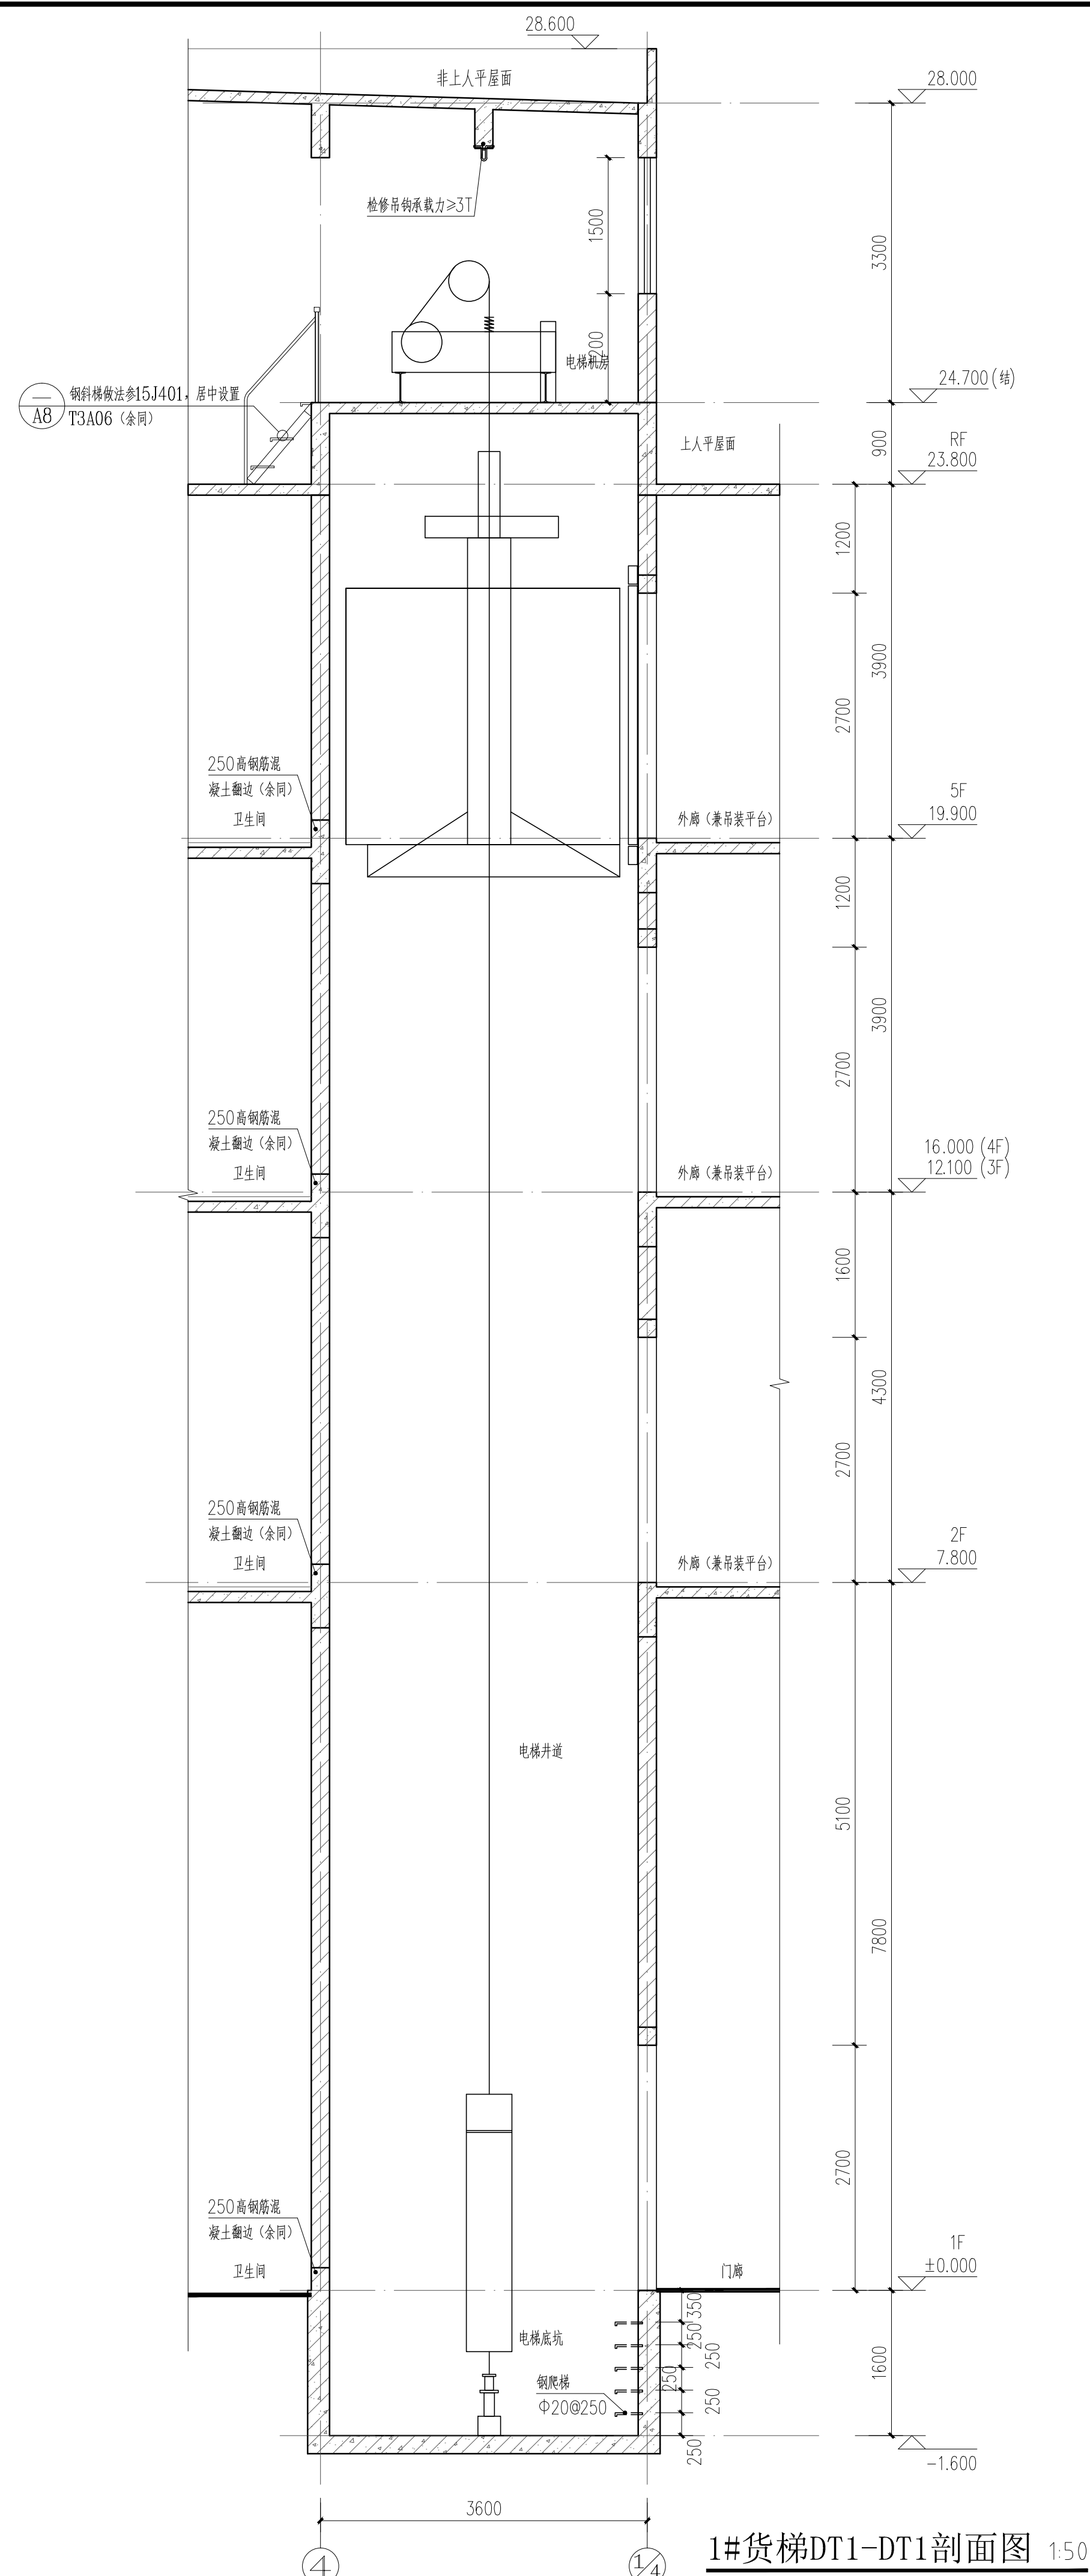
版本号

A

图号

J-05



[illegible]

本工程电梯要求:

- 1、所有电梯土建预留尺寸、设备预埋构件、基坑混凝土支座、电梯层门控制通孔等应在本工程土建动工前必须由电梯厂家确认后方可进行施工。预埋件预埋与设备安装均应在电梯厂家的指导下施工。
- 2、井道应是垂直的。电梯井道应在厅门门口上方设置钢筋混凝土圈梁一道。并应根据电梯工艺要求在适当位置增设圈梁。
- 3、井道门口待电梯安装后应粉刷或装修。
- 4、电梯门净宽净高应结合厂房生产工艺要求确定。
- 5、电梯轿厢的内装修应采用不燃烧材料。动力与控制电缆、电线应采取防水措施。
- 6、电梯制造安装厂家应采取相应的措施减少电梯运行过程中的风噪。
- 7、电梯应具备节能运行功能。电梯应具备无外部召唤且轿厢内一段时间无预置指令时，自动转为节能运行模式的功能。
- 8、电梯层门的耐火极限不应低于2.00h，并应同时符合现行国家标准《电梯层门耐火试验完整性、隔热性和热通量测量法》GB/T27903 规定的完整性和隔热性要求。
- 9、本设计电梯技术指标：

电梯类型	数量(台)	服务楼层	提升高度(m)	载重(Kg)	速度
3T货梯	2	1~5	19.900	3000	0.63m/s

姓名	赵荣勇	姓名	方鑫
项目负责人	赵荣勇	专业负责人	方鑫
设计人	方鑫	注册(执业)章	
审核章		竣工章	
出图章		备注	
预盖章		类 别	实 名
审图章		审 定	江小平
		审 核	黄东野
		校 对	刘威
		会 签	
		建 筑	电 气
		结 构	暖 通
		给 排 水	其 他
		建设单位	中科未来科技产业发展有限公司(备案)
		工程名称	蓝湾高端制造产业园项目(4科未来城)
		子项名称	5#厂房
		工程编号	ZJ-WY-JH0318
		子项编号	
		图纸名称	节点详图(一)
		专业	建筑
		阶段	施工图
		日期	2023.09
		版本	A
		图号	J-15

