


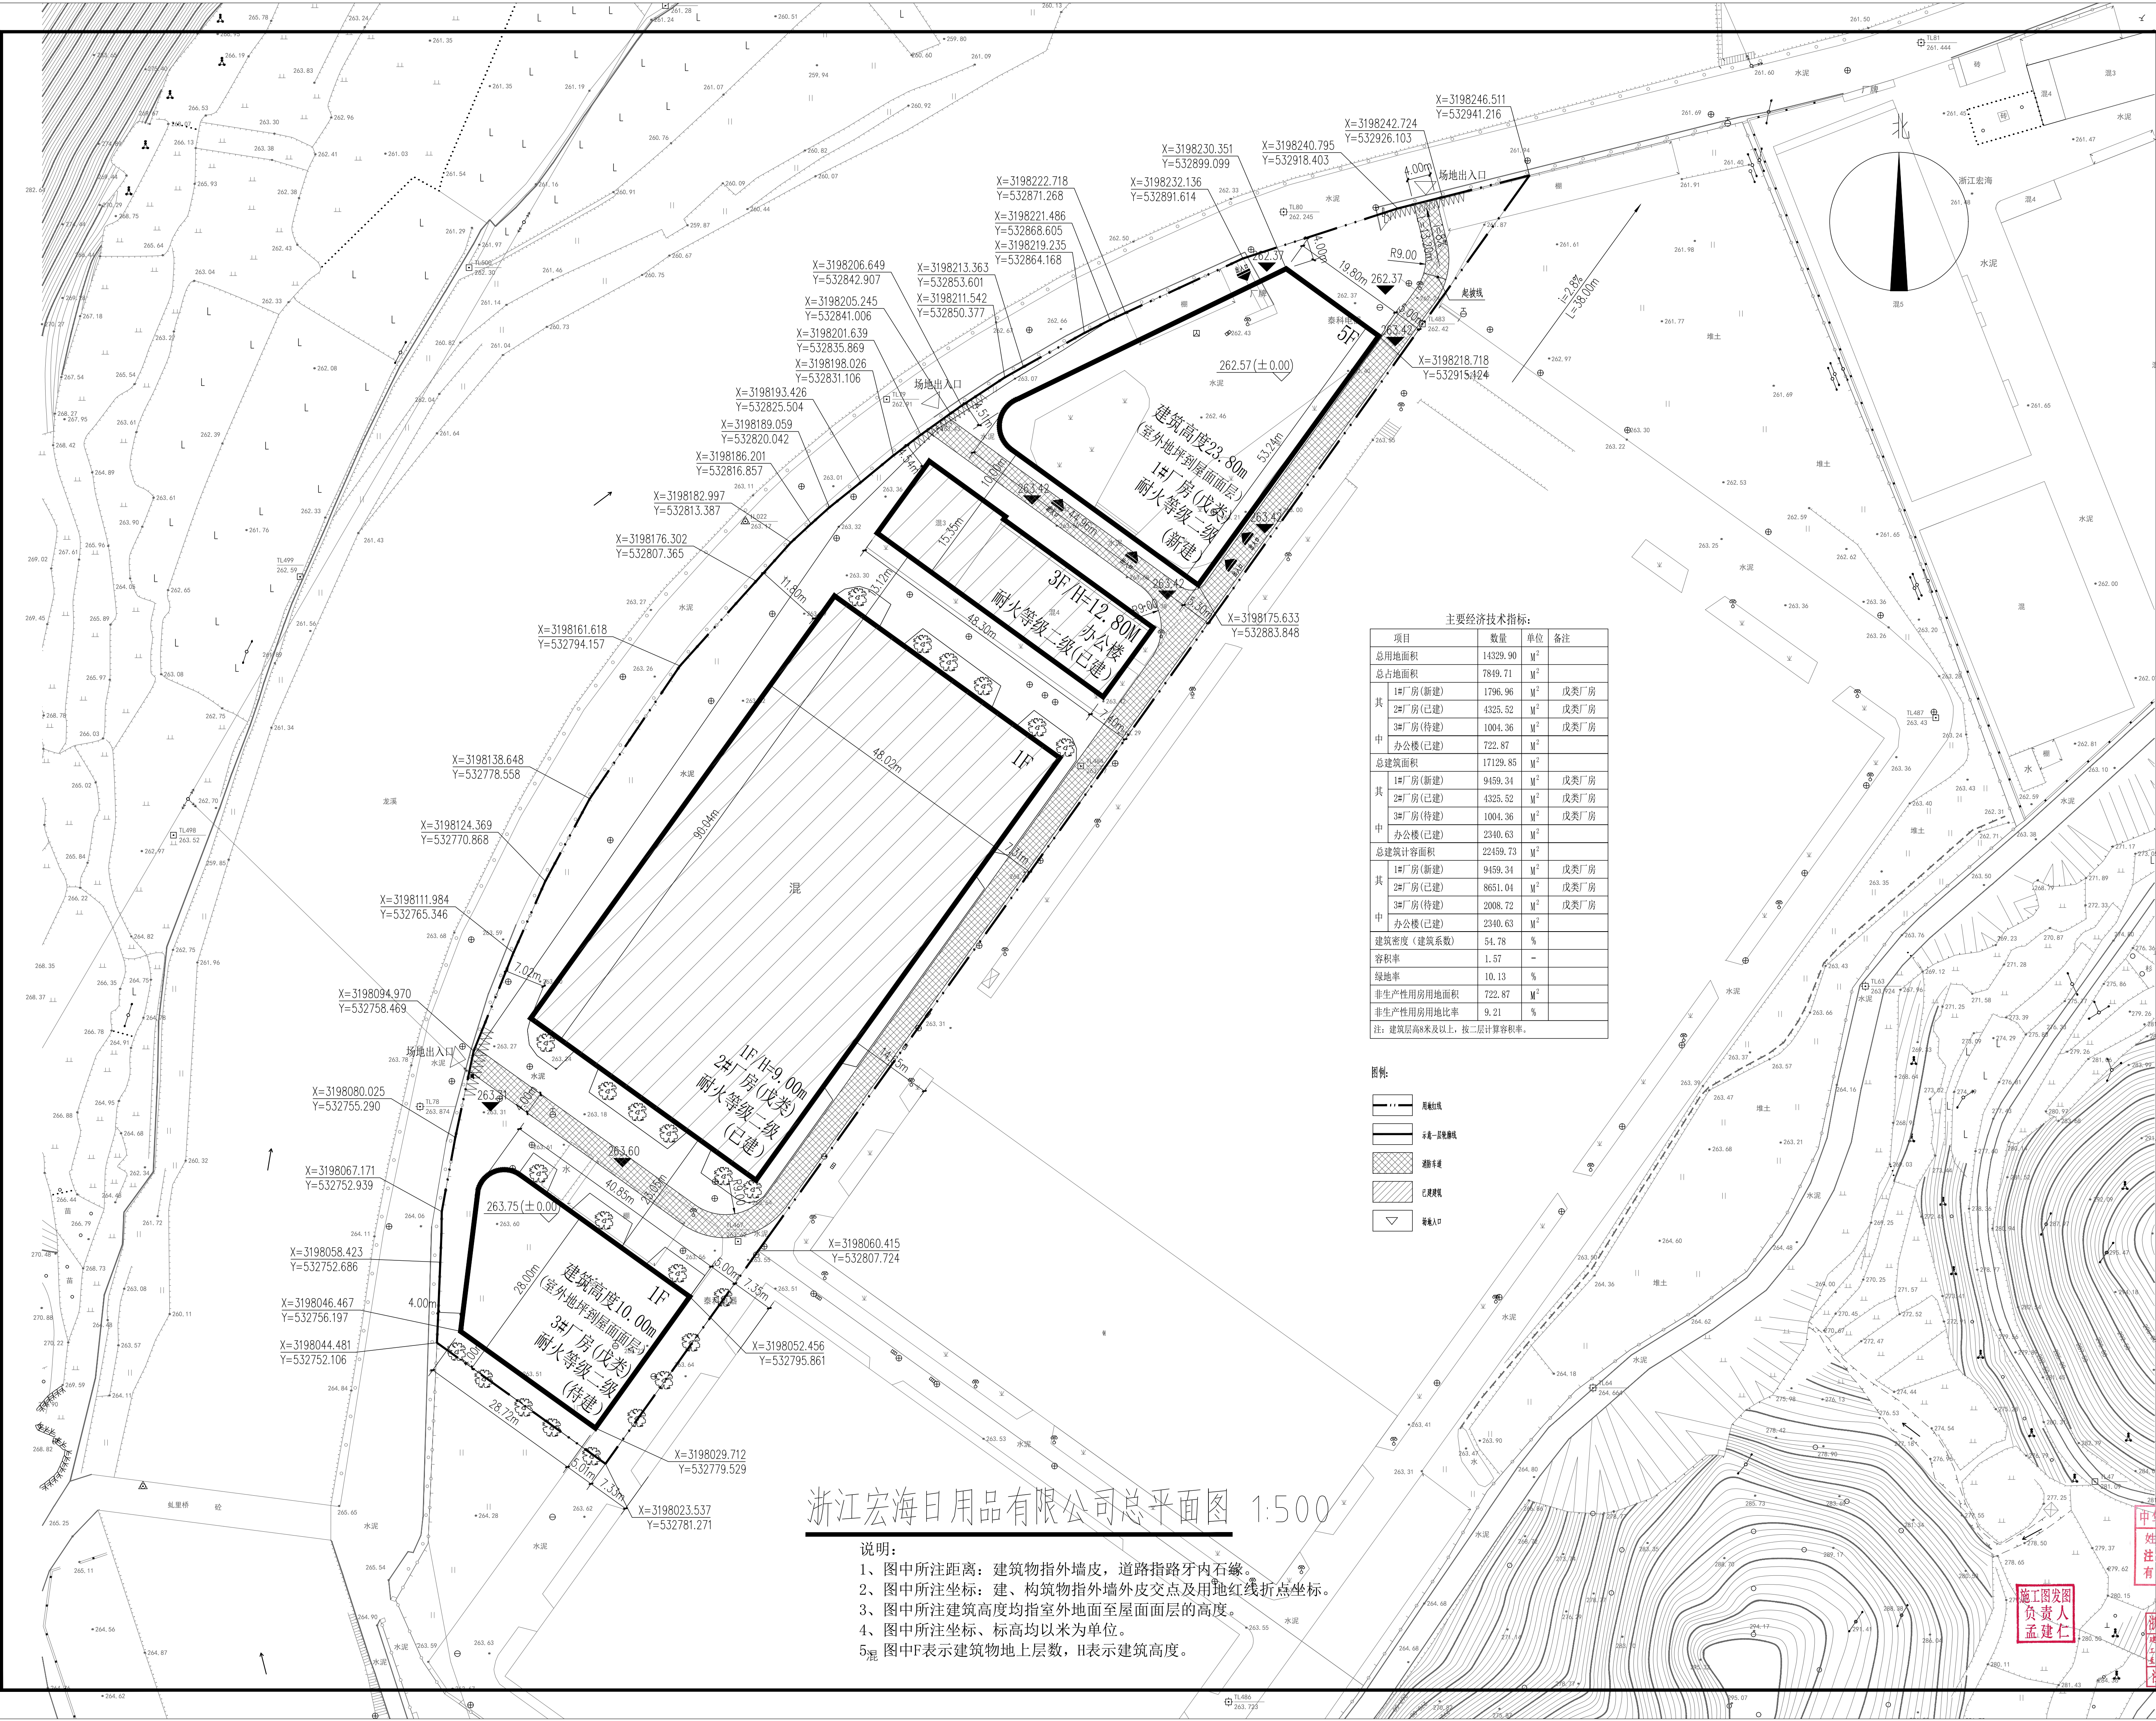

专业
建筑
结构
给排水
电气
暖通

签
名

日期

备注栏

设计单位

浙江恒欣设计集团
股份有限公司

ZHEJIANG HENGXIN DESIGN GROUP CO., LTD.

浙江省建设厅备案第35号(无资质无效) 杭州大和路
THE 6TH FLOOR HENGXIN WANGJIAN ANJANG RD. JIANG ZHEJIANG

网址: WWW.SCHX.COM

全国服务热线: 400-9006561

区域 服 务 电 话: 0579-82881336

建设单位

浙江宏海日用品有限公司

工程名称

浙江宏海日用品有限公司年产100万套
压铸铝生产线技改项目

子项

工程编号

550JZ21-166

出图日期

2021.10

签 名

日 期

审 定

邱俊燕

2021.10.10

审 核

袁晓忠

2021.10.10

校 对

牛秀健

2021.10.10

项目负责人

詹丹阳

2021.10.10

专业负责人

詹丹阳

2021.10.10

设 计

张煜

2021.10.10

绘 图

张煜

2021.10.10

图 名

浙江宏海日用品有限公司总平面图

图 号

建总图-01

版次

1

执业专用章 (按规定加盖)

中华人民共和国一级注册建筑师

姓 名: 詹 丹 阳

注册号: 3300051-017

有效期: 至2022年06月

执业专用章无效

施工图发图
负责人
孟建仁

浙江恒欣设计集团股份有限公司

建筑行业(建筑
工程) 甲级(有效期
至2021年12月31日)

浙江省住房和城乡建设厅监制

浙江宏海日用品有限公司总平面图 1:500

- 说明:
- 1、图中所注距离: 建筑物指外墙皮, 道路指路牙内石缘。
 - 2、图中所注坐标: 建、构筑物指外墙外皮交点及用地红线折点坐标。
 - 3、图中所注建筑高度均指室外地面至屋面面层的高度。
 - 4、图中所注坐标、标高均以米为单位。
 - 5、图中F表示建筑物地上层数, H表示建筑高度。