|  |  |  |  |
|---|---|---|---|
| 会签栏 | 建筑 |  | 强电 |
|  | 结构 |  | 弱电 |
|  | 给排水 |  | 暖通 |

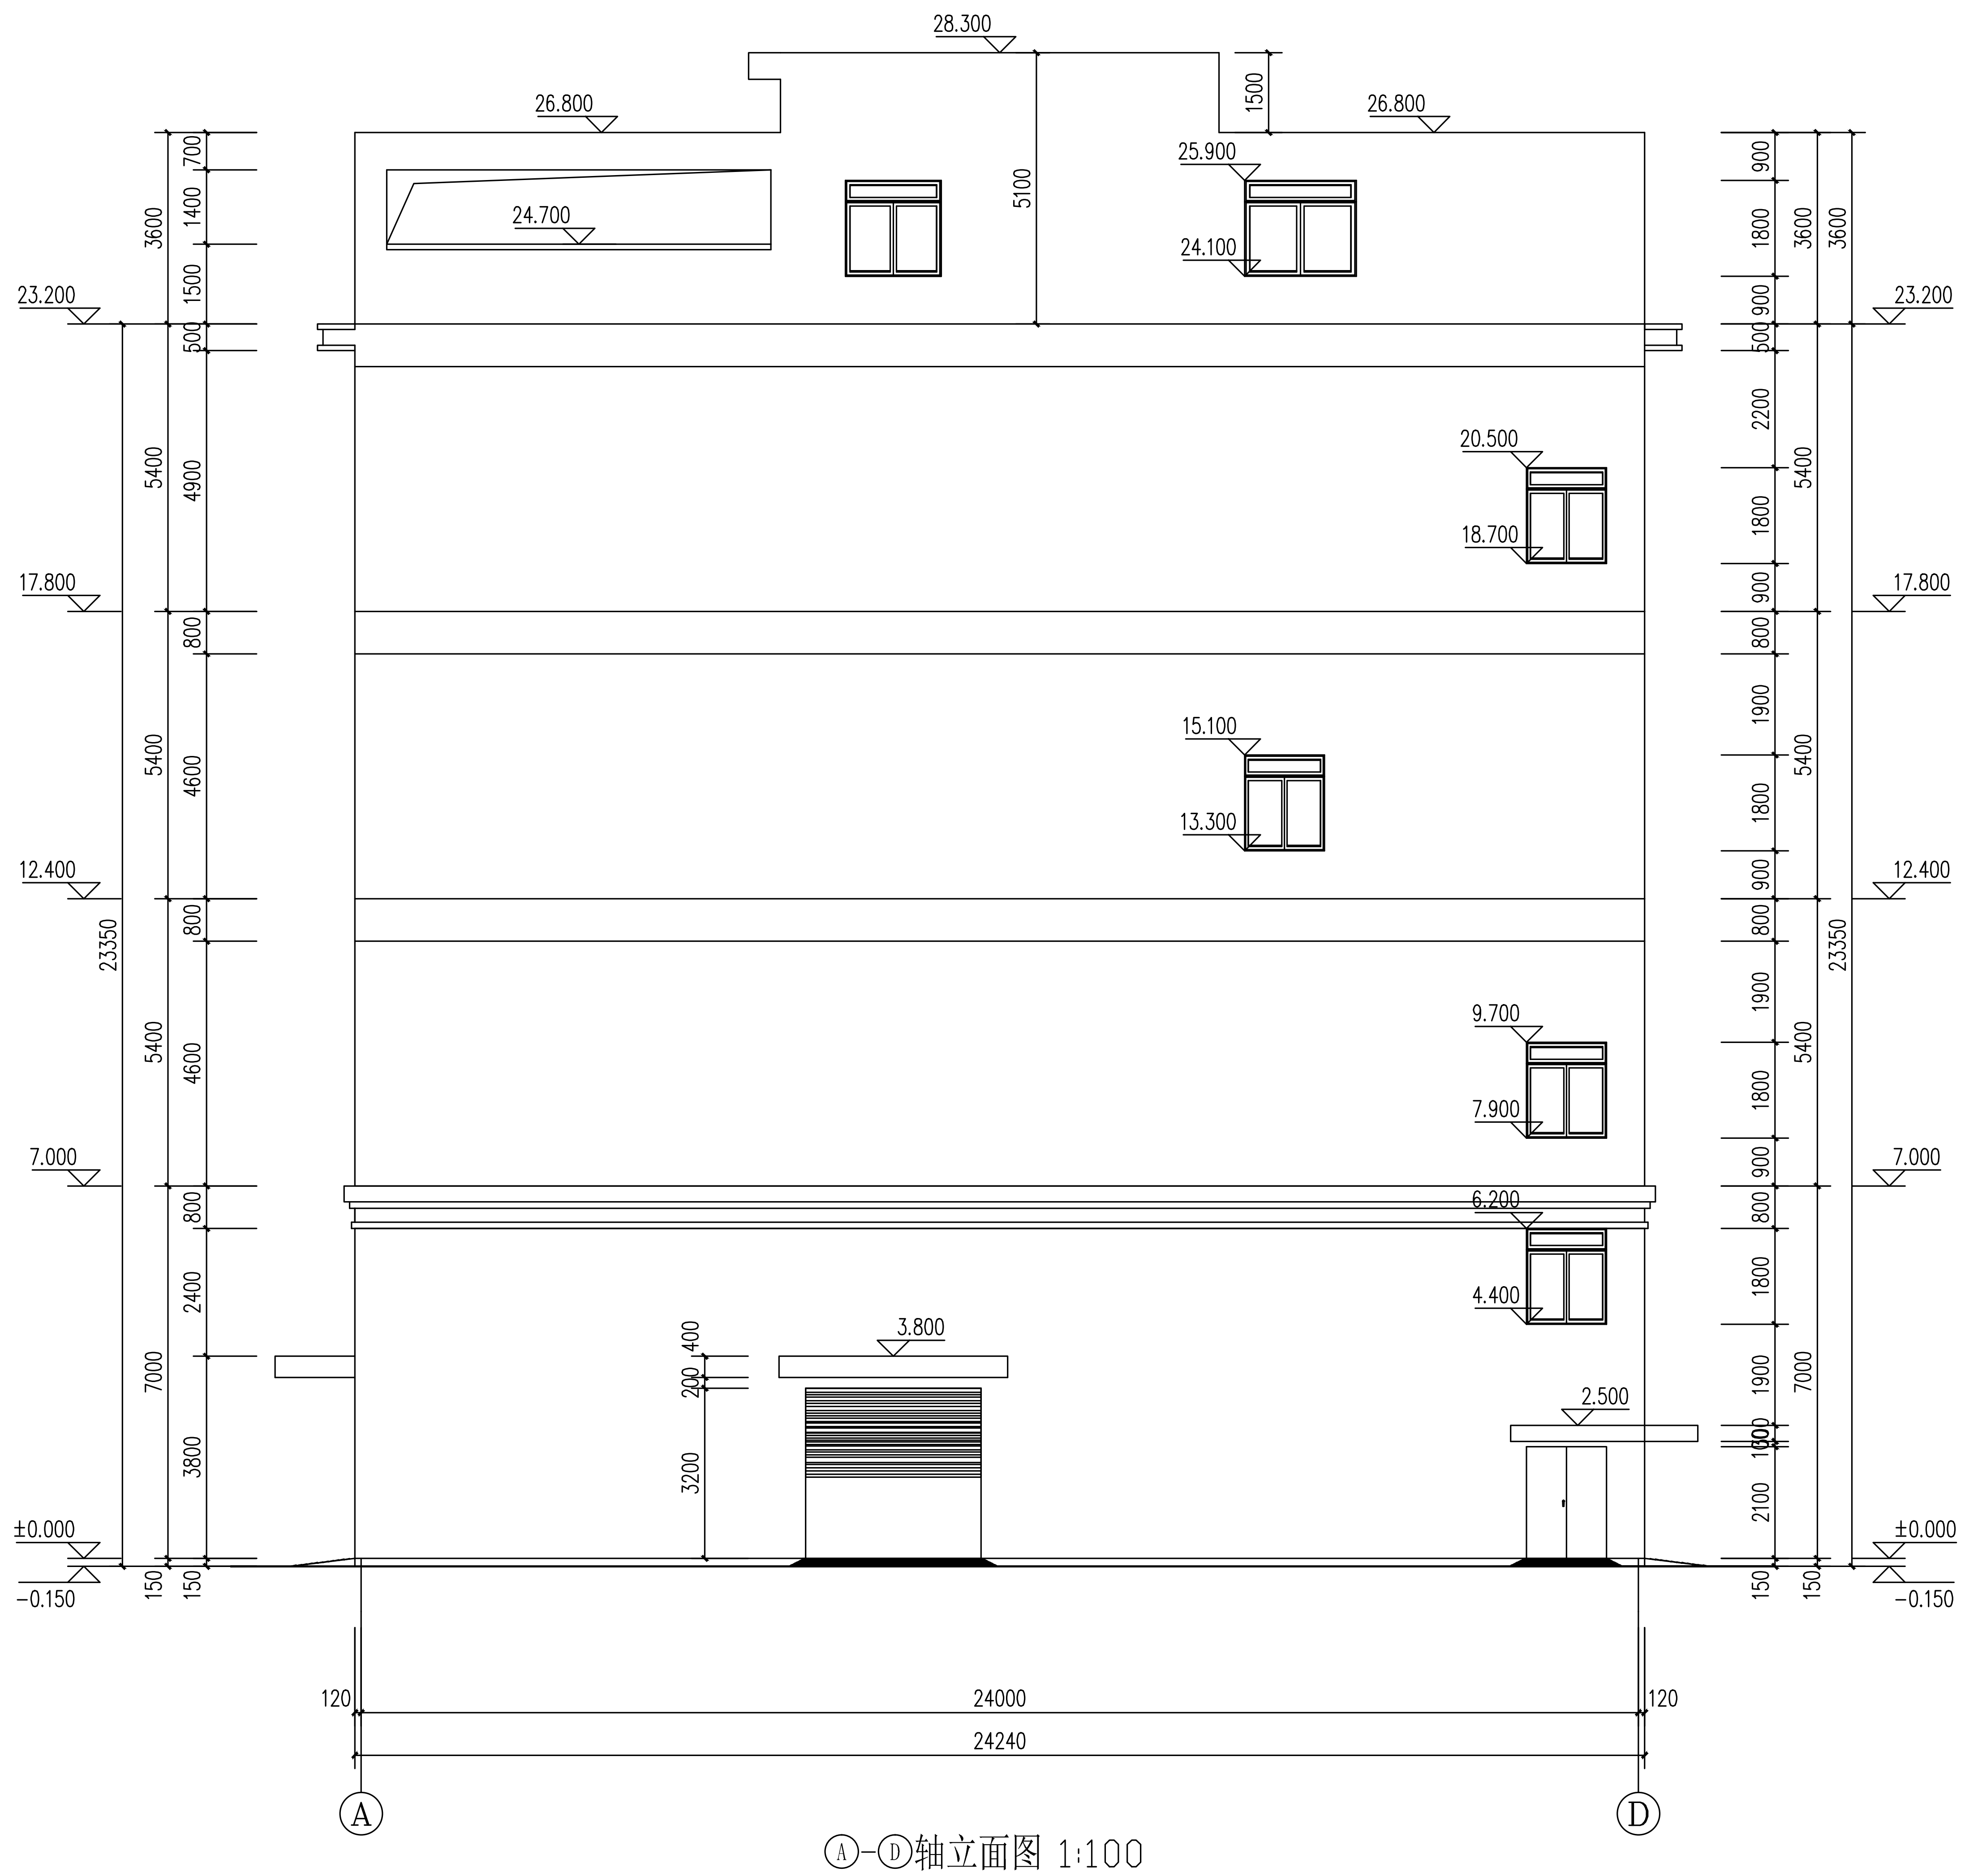
28.300
26.800
26.800
25.900
24.700
24.100
23.200
23.200
20.500
18.700
17.800
17.800
15.100
13.300
12.400
12.400
9.700
7.900
7.000
7.000
6.200
4.400
3.800
2.500
±0.000
±0.000
−0.150
−0.150
5100
1500
3600
700
1400
1500
500
5400
4900
800
5400
4600
800
5400
4600
800
7000
2400
3800
23350
150
150
200
400
3200
900
1800
900
3600
500
2200
1800
900
5400
800
1900
1800
900
5400
800
1900
1800
900
5400
800
1800
1900
1000
2100
7000
23350
150
150
120
24000
120
24240
A
D

Ⓐ-Ⓓ轴立面图 1:100

| 执业专用章<br>(按规定加盖) | 中华人民共和国一级注册建筑师<br>姓　名：施毅俊<br>注册号：3300220-008<br>有效期：至2020年6月 | 出图章 | 施工图发图<br>负责人<br>陶发展 | 浙江恒泰建筑设计院有限公司<br>建筑行业(建筑工程)甲级(有效期至2021年3月4日)★NO:A133002205<br>浙江省住房和城乡建设厅监制 |
|---|---|---|---|---|

| 浙江恒泰建筑设计院有限公司<br>Zhejiang Hengtai Architectural Designing Institute Co.,Ltd<br>工程设计资质等级：　甲级　TEL:0579-82413626 82413628<br>工程设计资质证书编号：A133002205 ADD:浙江省金华市迎宾大道128号4F | 图签 | 项目负责人 | 施毅俊 | 施毅俊 | 校对 | 向艳 | 向艳 | 建设单位 | 工程名称 | 图纸名称 | 工程编号 | 2018J054 | 设计阶段 | 施工图 |
|---|---|---|---|---|---|---|---|---|---|---|---|---|---|---|
|  |  | 专业负责人 | 施毅俊 | 施毅俊 | 审核 | 施毅俊 | 施毅俊 | 磐安县迪雅祥红木家具有限公司 | 年产15000件红木家具生产线建设项目二号厂房 | A-D轴立面图 | 图别 | 建施 | 版本号 | A |
|  |  | 设计 | 胡国强 |  | 审定 | 陶发展 |  |  |  |  | 图号 | 修13 | 日期 |  |

图纸未加盖本院出图签章一律无效