

实 名 签 名

项目负责人宋文良宋文良

专业负责人宋文良宋文良


设计人郑俊耀郑俊耀

注册(执业)章  
中华人民共和国一级注册建筑师  
姓名:宋文良  
注册号:3300429-007  
有效期至:至2023年12月23日

预留章


出图章  
浙江方圆规划建筑设计有限公司  
NO:A233004298  
浙江省住房和城乡建设厅监制

竣工章  
浙江省建设工程施工图设计文件(审查专用章)  
审查单位:金华市龙溪建设工程施工图审查中心 证书编号:12162  
审查范围:房建一类、市政(路桥)一类、市政(给排水)二类  
(含消防、人防、气象审查)  
浙江省住房和城乡建设厅、人防办公室、公安消防部队、气象局监制

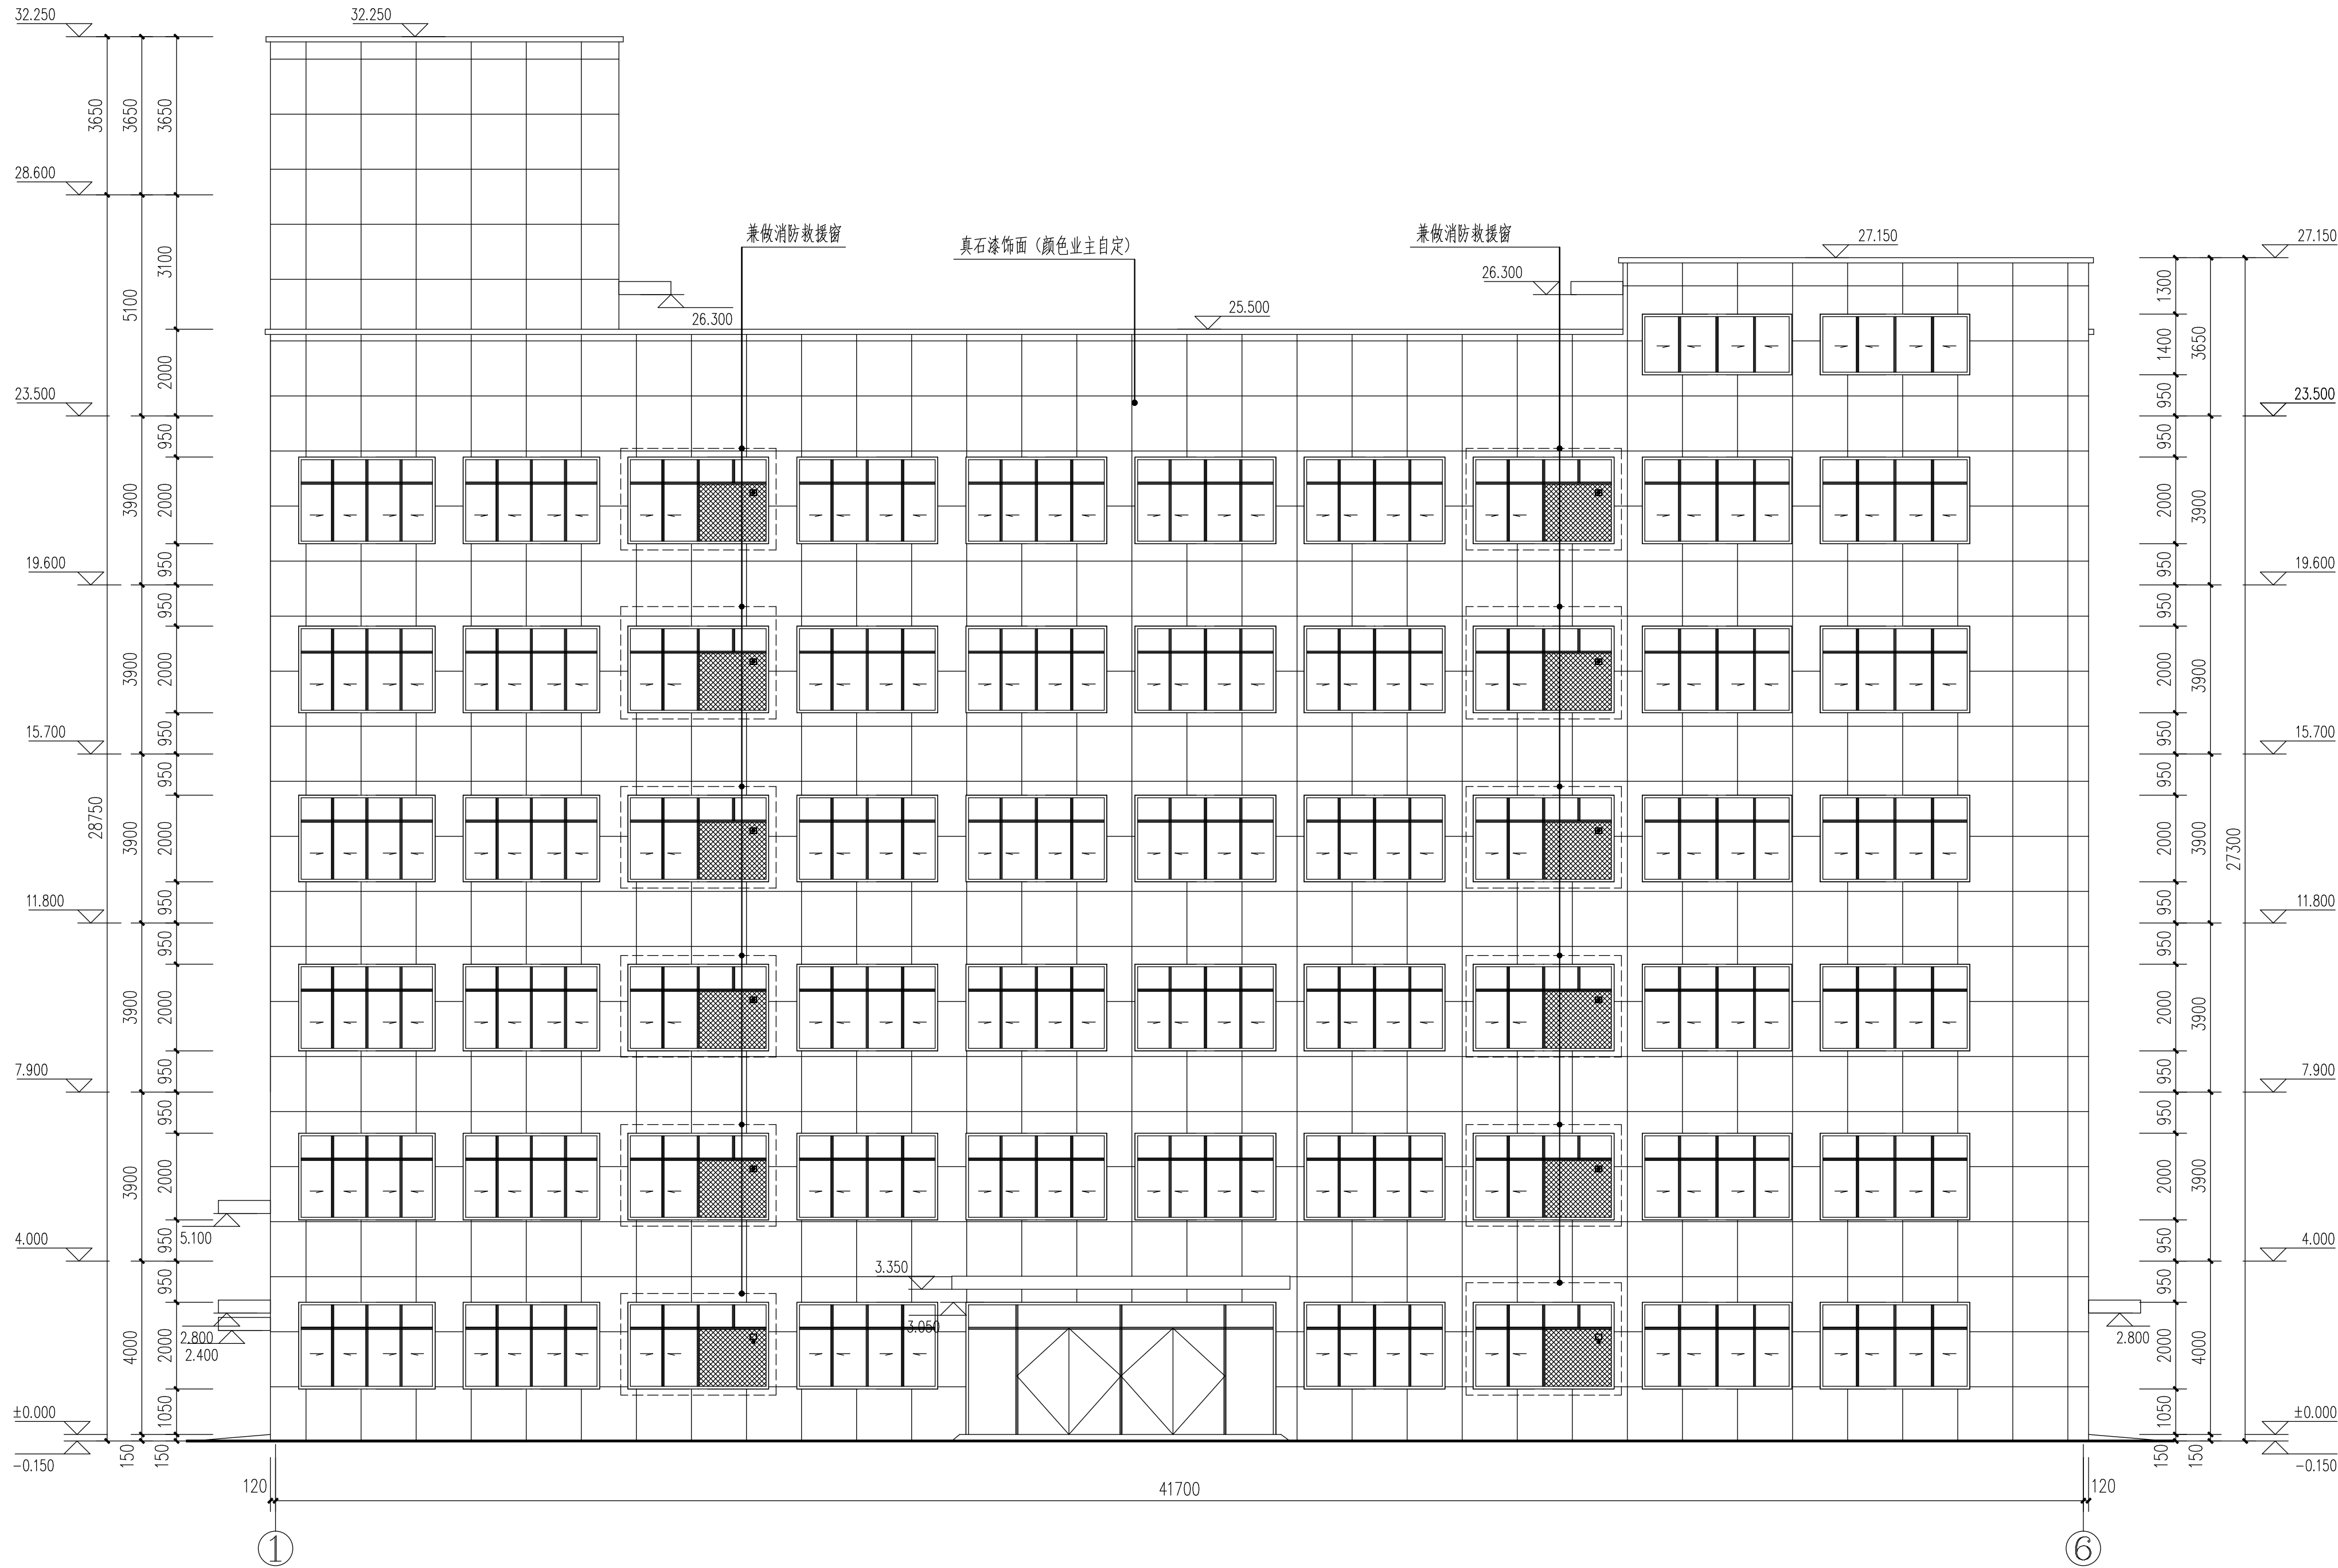

注: 1、立面窗右上角设有  志的为消防救援窗供消防救援人员进入的窗口的净高度和净宽度均不应小于1.0米,下沿距室内地面不宜大于1.2米,间距不宜大于20m且每个防火分区不应少于2个,设置位置应与消防车登高操作场地相对应。窗口的玻璃应易于破碎,并应设置可在室外易于识别的明显标志

Copyright 2013. 8  
本图版权属浙江方圆规划建筑设计有限公司  
所有,除本工程外对本图的任何其它用途和  
复制,必须获得本院的书面许可。  
THE OWNERSHIP OF THE COPYRIGHT IN THIS  
DRAWING IS RETAINED BY Zhejiang Fangyuan  
Planning and architectural Design  
& Co., Ltd. WRITTEN CONSENT MUST BE O-  
BTAINED BEFORE ANY USE OR REPRODUCTION  
OF THE DRAWING.

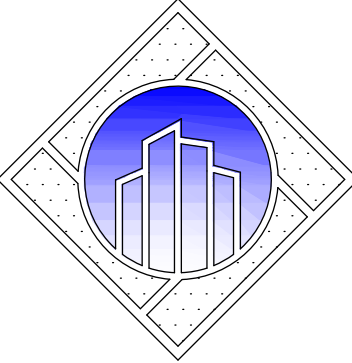

方圆设计  
FANG YUAN SHE JI

浙江方圆  
规划建筑设计有限公司  
Zhejiang Fangyuan  
Planning and architectural  
Design & Co., Ltd.  
城乡规划编制乙级 2020072

地址: 浙江省 丽水市 花园路380号 三楼  
邮编: 323000  
电话: 0578-2158268/2157208/13625888008  
传真: 0578-2178628

| 类 别  | 签 名 |     |
|------|-----|-----|
| 审 定  | 郑志刚 | 郑志刚 |
| 审 核  | 宋文良 | 宋文良 |
| 项目负责 | 宋文良 | 宋文良 |
| 专业负责 | 宋文良 | 宋文良 |
| 校 对  | 陈 平 | 陈平  |
| 设 计  | 郑俊耀 | 郑俊耀 |
| 制 图  | 郑俊耀 | 郑俊耀 |

工种会签

|     |    |     |
|-----|----|-----|
| 建 筑 | 结构 | 电 气 |
| 给排水 | 暖通 | 工 艺 |

盖章栏

注:未经盖章,本图无效。

建设  
单  
位

磐安县绿金科技有限公司

工程  
名  
称

年产300万套高端园林工具  
核心配件生产线项目:2#厂房

图  
名

1-6轴立面图

设计版本号: 第 1版

|            |     |     |
|------------|-----|-----|
| 工 程 号      | 图 别 | 建 施 |
| CI-2021-12 | 图 号 | 07  |

A1=841×594