

实 名 签 名

项目负责人 宋文良 章文良

专业负责人 宋文良 章文良

设 计 人 郑俊耀 郑俊耀


注册(执业)章
中华人民共和国一级注册建筑师
姓名:宋文良
注册号:3300429-007
有效期至:至2023年12月23日

预留章

出图章
浙江方圆规划建筑设计有限公司
NO:A233004298
浙江省住房和城乡建设厅监制

浙江省建设工程施工图设计文件
(审查专用章)
审查单位:金华市发展规划工程图审审审中心 证书编号:123162
审查范围:新建一类、新建(改建)一类、改建(新建)二类
(含消防、人防、电气等项)
浙江省委住房和城乡建设厅、人防部办公厅、公安局消防、气象局消防

竣工章

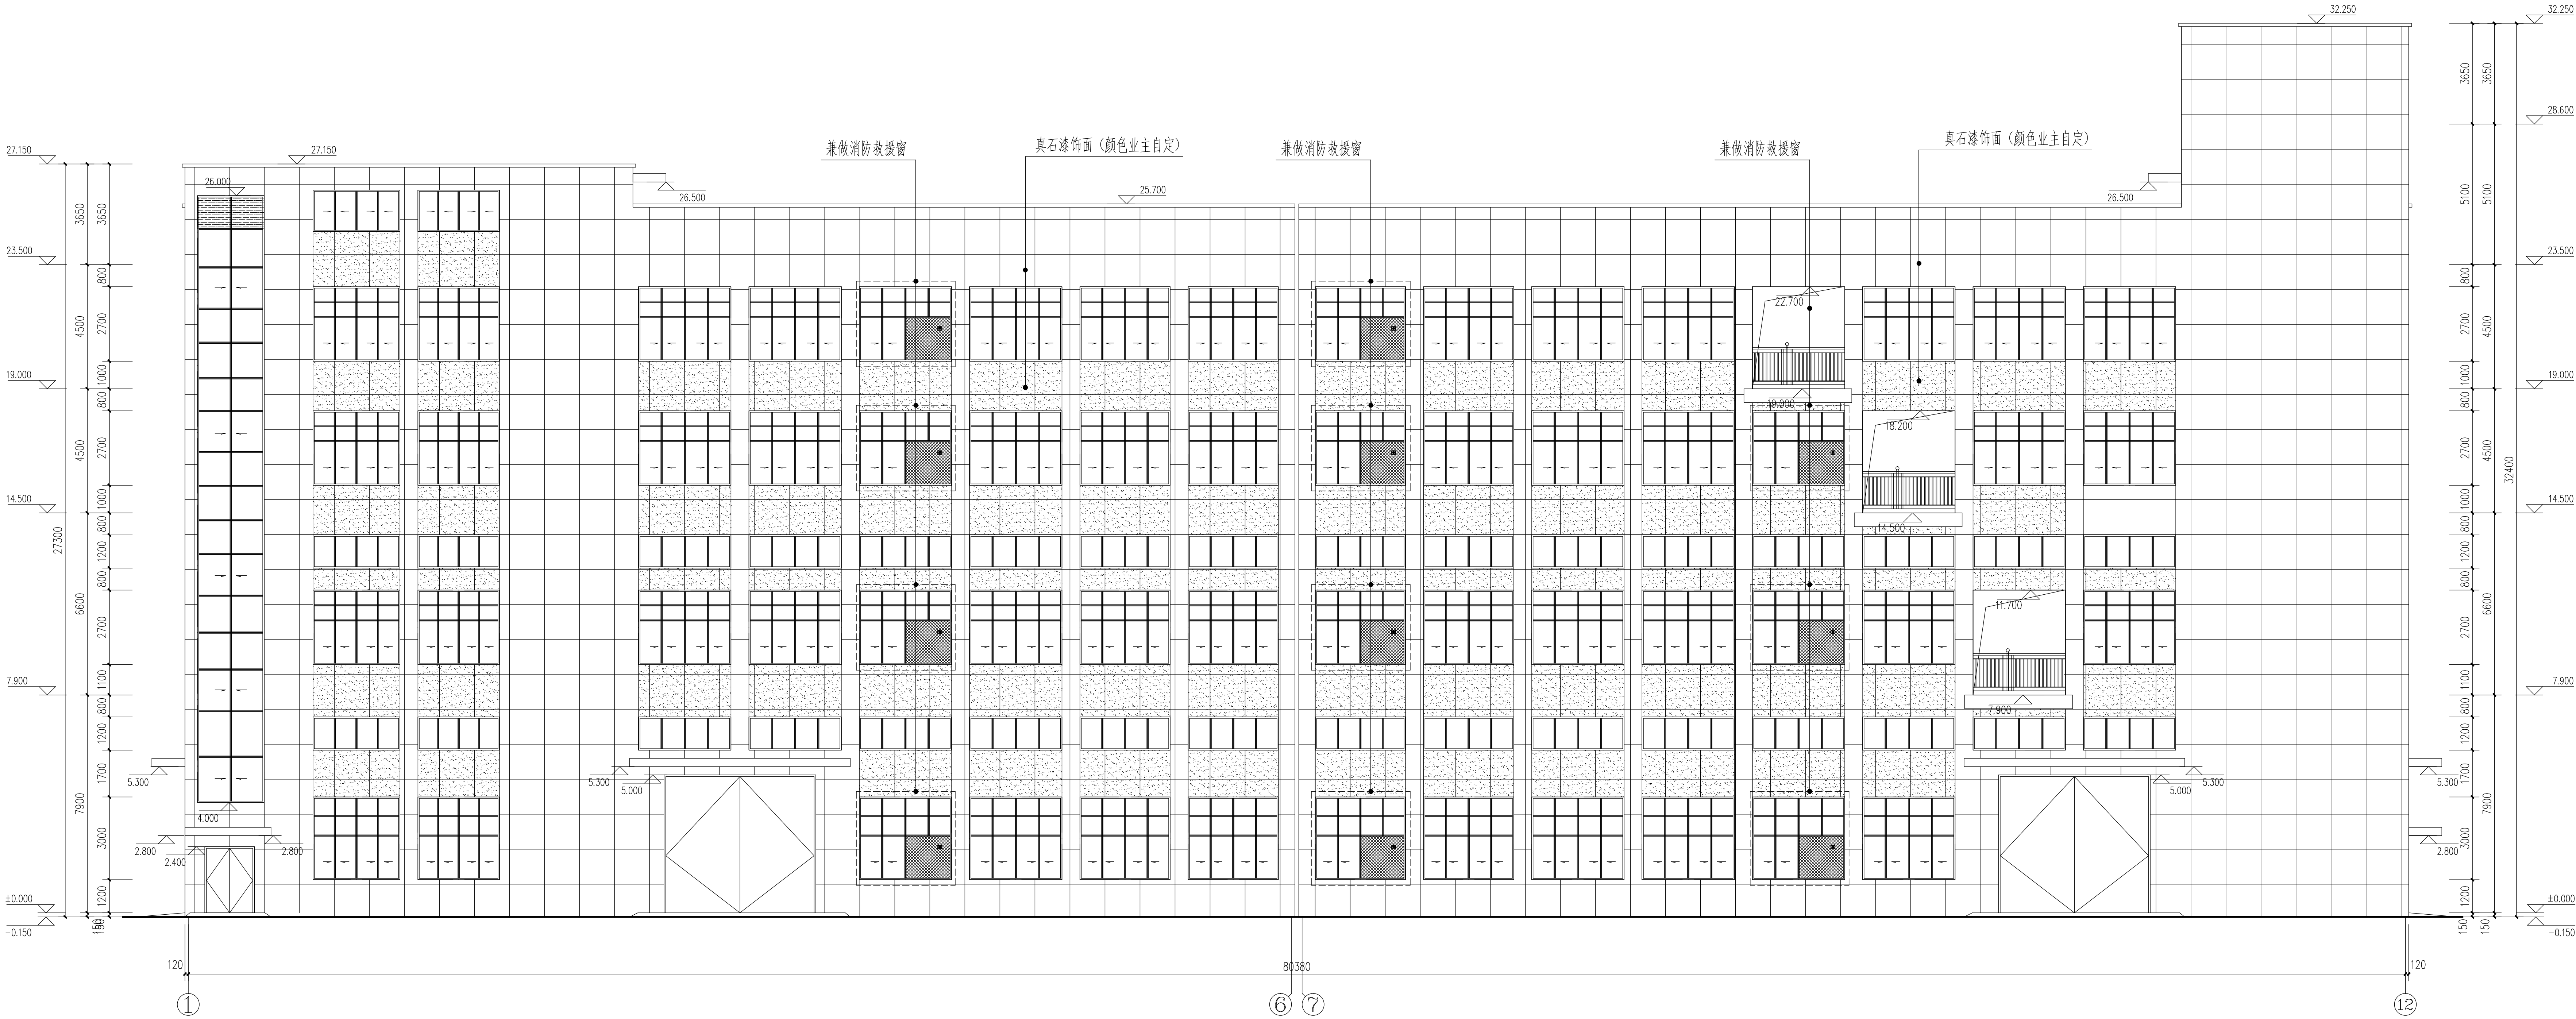

注: 1、立面窗右上角设有 志的为消防救援窗供消防
救援人员进入的窗口的净高度和净宽度均不应小于1.0米,
下沿距室内地面不宜大于1.2米, 间距不宜大于20m且每个防
火分区不应少于2 个, 设置位置应与消防车登高操作场地
相对应。窗口的玻璃应易于破碎, 并应设置可在室外易于识别的明显标志

Copyright: 2013. 8
本图版权归浙江方圆规划建筑设计有限公司
所有, 除本工程外对本图的任何其它用途和
复制, 必须获得本院的书面许可。
THE OWNERSHIP OF THE COPYRIGHT IN THIS
DRAWING IS RETAINED BY Zhejiang Fangyuan
Planning and architectural Design
& Co., Ltd. WRITTEN CONSENT MUST BE O-
BTAINED BEFORE ANY USE OR REPRODUCTION
OF THE DRAWING.

方圆设计
FANG YUAN SHE JI

浙江方圆
规划建筑设计有限公司
Zhejiang Fangyuan
Planning and architectural
Design & Co., Ltd.
城乡规划编制乙级 2020072

地址: 浙江省 丽水市 花园路380号 三楼
邮编: 323000
电话: 0578-2158268/2157208/13625888008
传真: 0578-2178628

类 别	签 名	
审 定	郑志刚	郑志刚
审 核	宋文良	宋文良
项目负责	宋文良	宋文良
专业负责	宋文良	宋文良
校 对	陈 平	陈 平
设 计	郑俊耀	郑俊耀
制 图	郑俊耀	郑俊耀

工种会签

建 筑	电 气
结 构	暖 通
给排水	工 艺

董章栏

注: 未经盖章, 本图无效。

建 设 单 位
磐安县绿金科技有限公司

工 程 名 称
年产300万套高端园林工具
核心配件生产线项目:1#厂房

图 名
1-12轴立面图

设计版本号: 第 1版

工 程 号
G1-2021-12

图 别
建 施

出图日期
2022.03

图 号
07

A1+1/2L=1261 X 594