


实 名	签 名
项目负责人	胡新华 胡新华
专业负责人	胡新华 胡新华
设计人	胡丽娜 胡丽娜
注册(执业)章	

预留章


出图章

审图章

竣工章

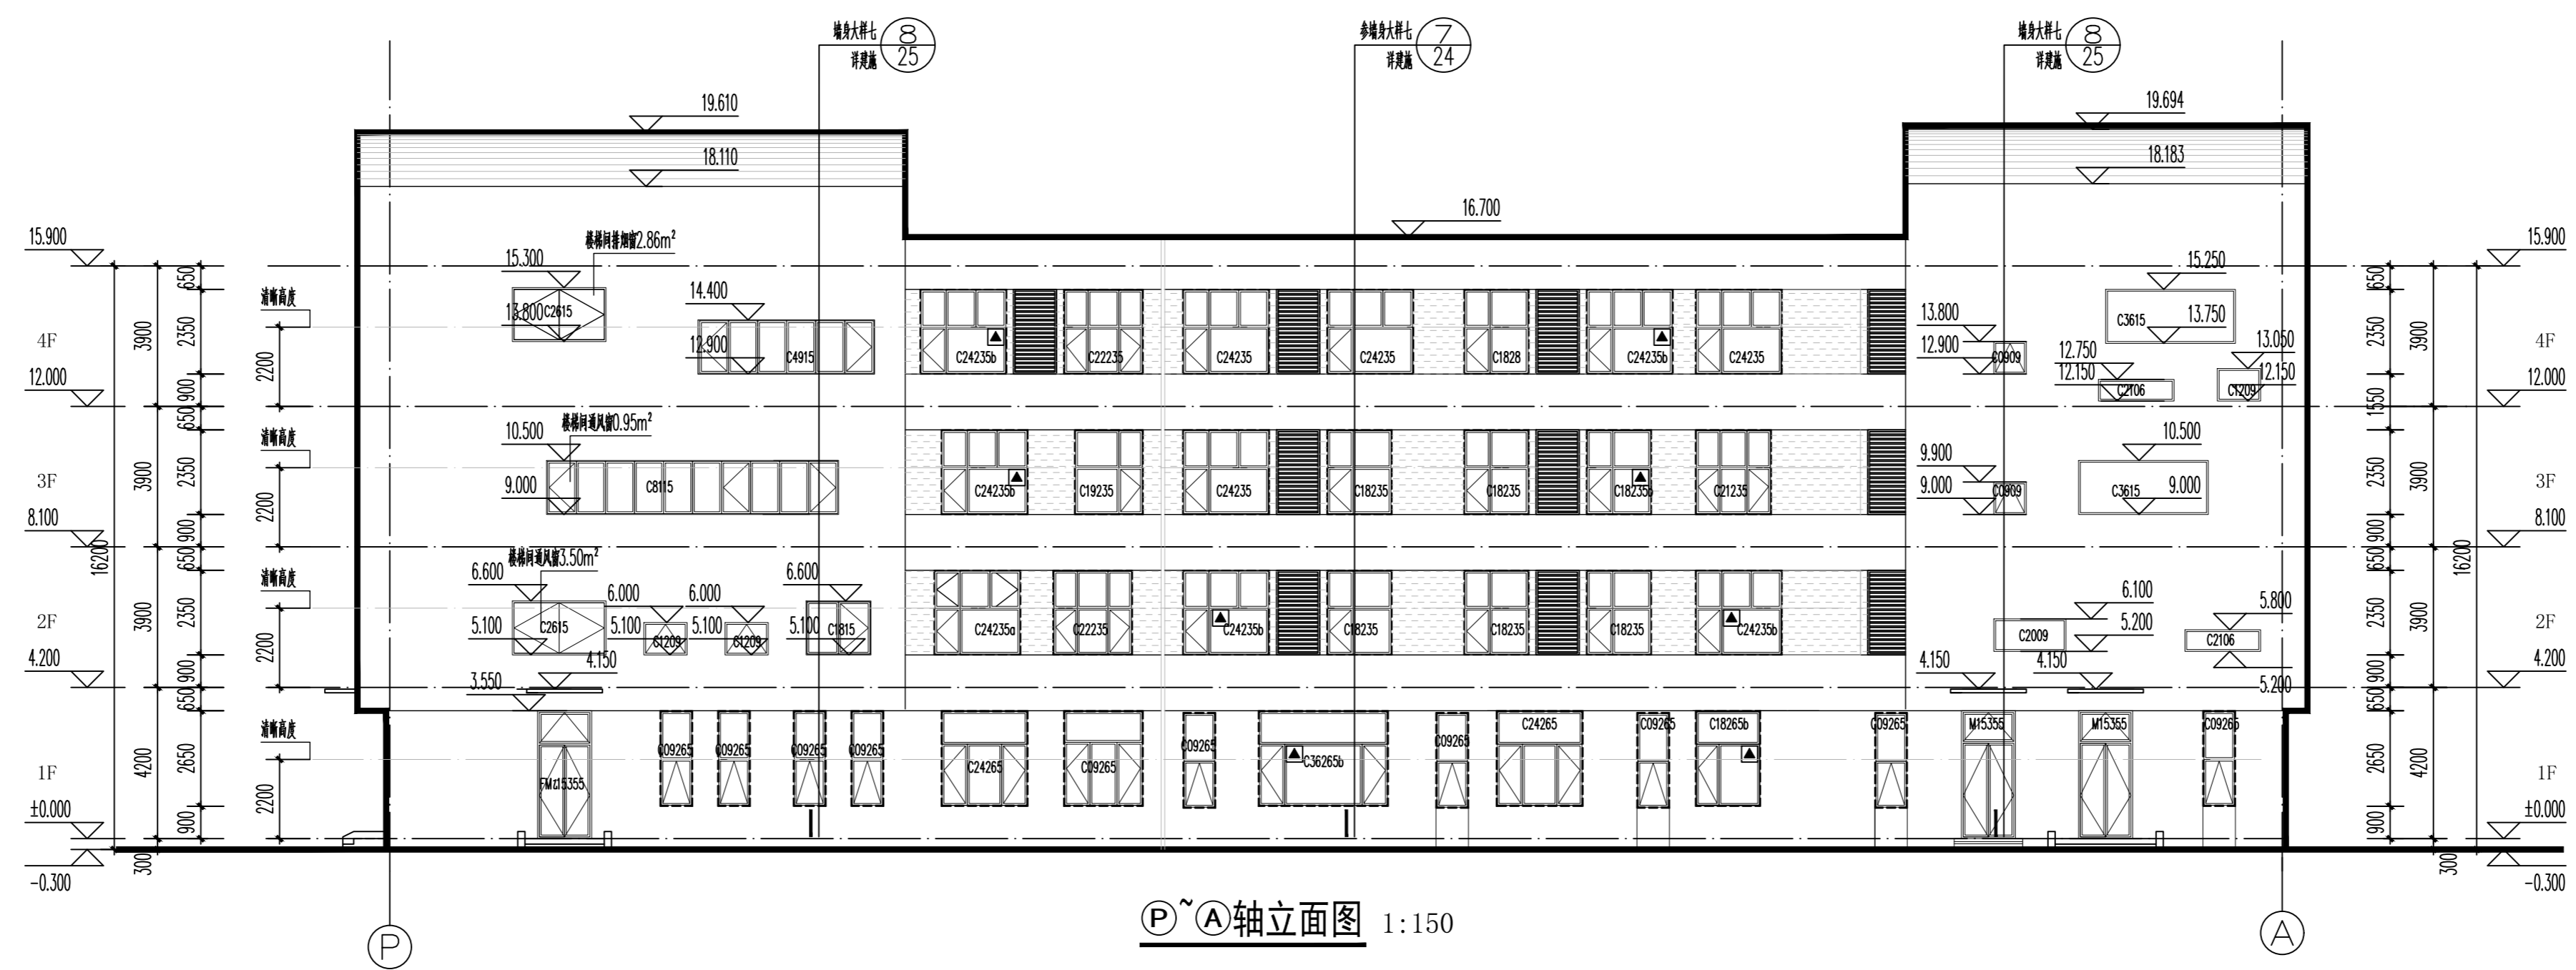

Ⓟ~ⓐ轴立面图 1:150

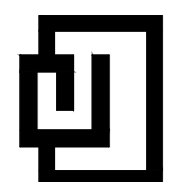

浙江经纬工程设计有限公司
ZHEJIANG JINGWEI ENGINEERING DESIGN Co., Ltd.

地址: 中国 杭州 钱江北路332号财富中心C9F 310021
证书等级: 建筑甲级 证书编号: A133000671
市级: 园林乙级 证书编号: A233000678
TEL: 0571-86153900 FAX: 0571-86632325

类 别	实 名	签 名
审 定	蔡德强	蔡德强
审 核	胡新华	胡新华
校 对	胡晓刚	胡晓刚
会 签 栏		

类 别	实 名	签 名
建 筑		
结 构	钟德祥	钟德祥
给 排 水	陈建荣	陈建荣
电 气	毛菊英	毛菊英
暖 通	朱轶勤	朱轶勤
工 艺		


合作单位
杭州九经九纬建筑设计有限公司

建设单位
冷水镇中心小学

工程名称
冷水镇好溪幼儿园迁建工程

子 项
图 纸 名 称
Ⓟ~ⓐ轴立面图
B1-B1剖面图
比 例 1:150

工程编号	2022HZ-02GJ-09
图 别	建筑
图 号	14
版 次	1
日期	2022.10

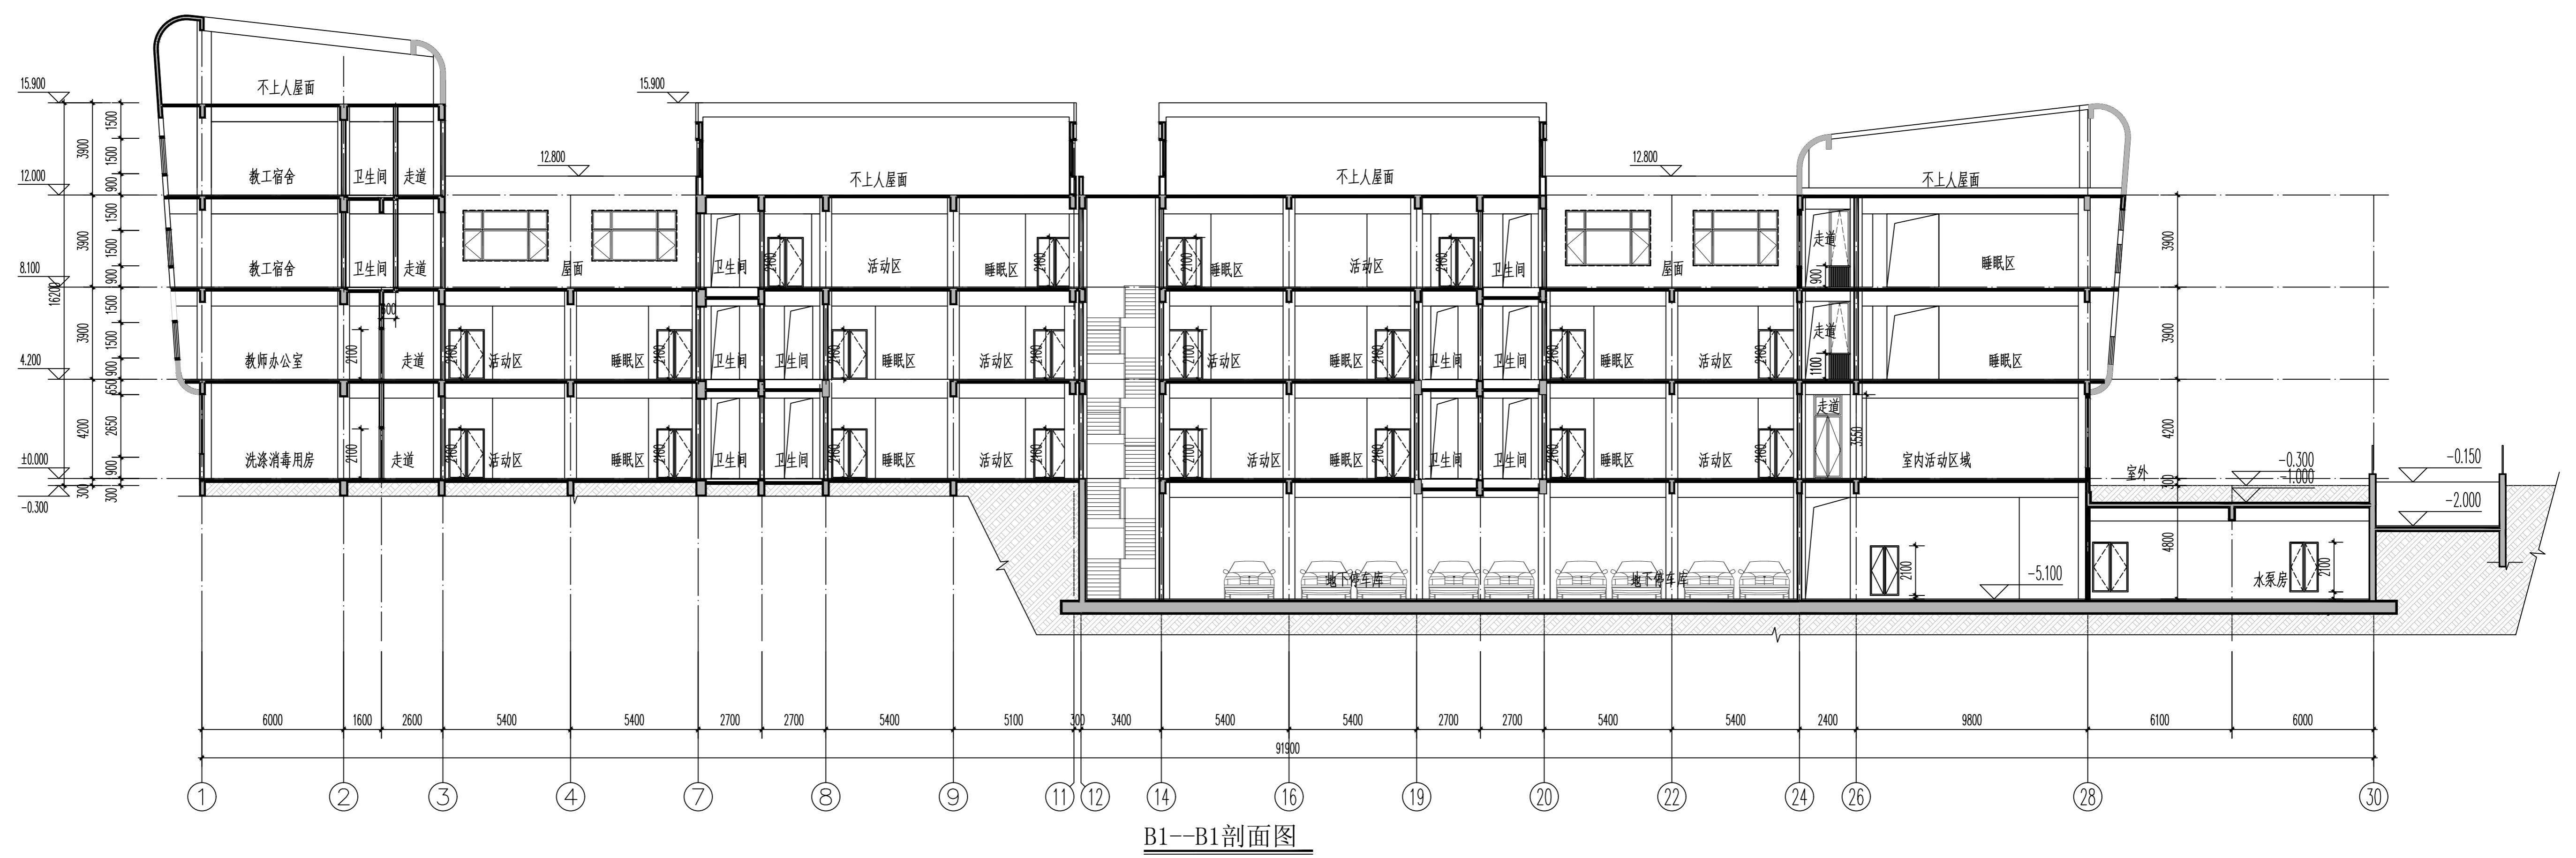

B1-B1剖面图