
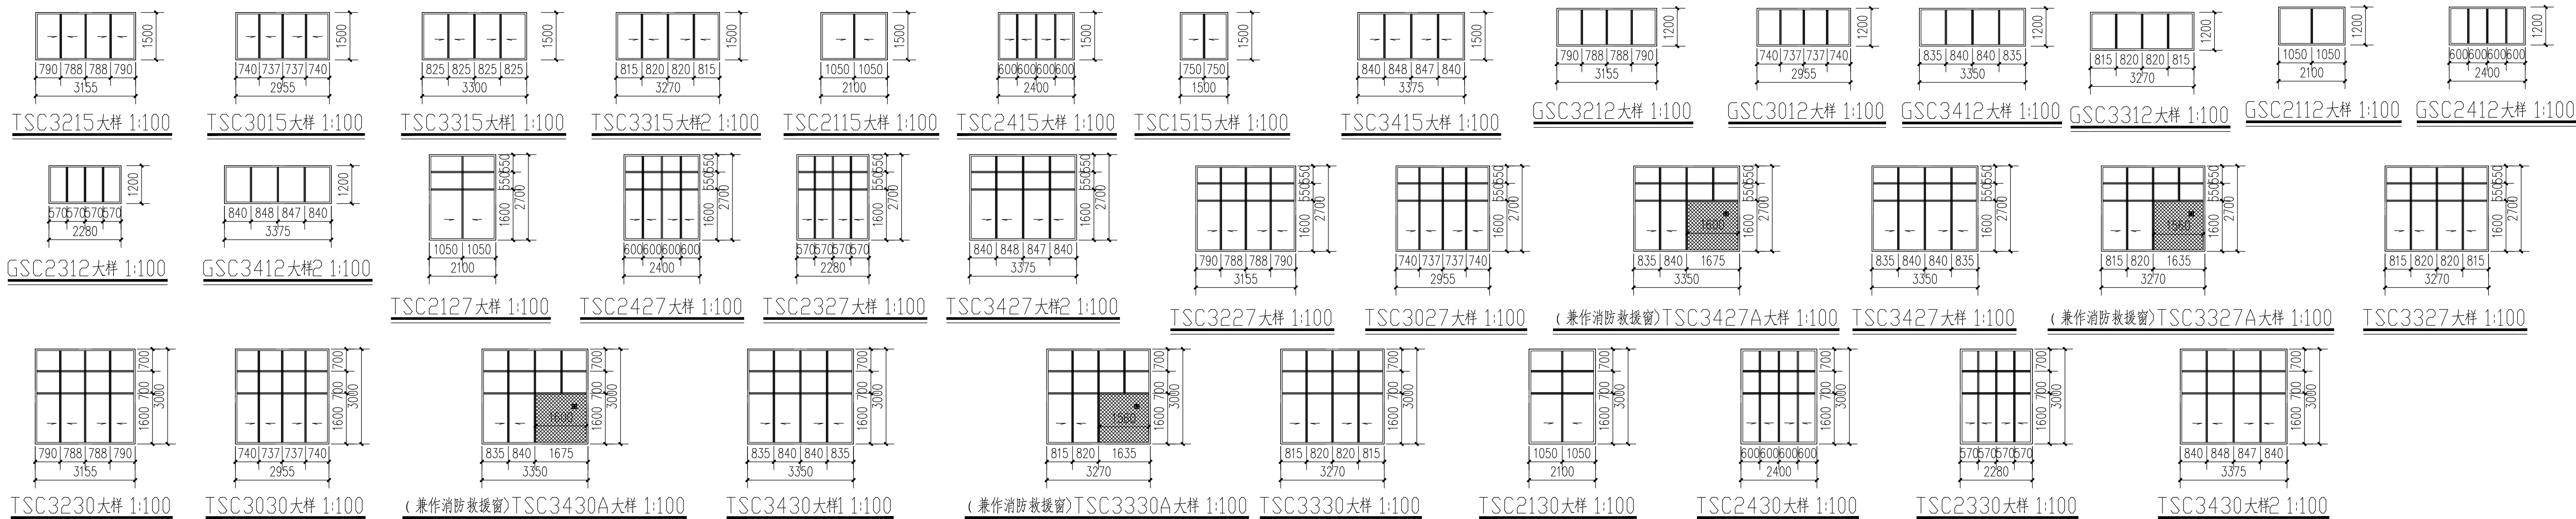
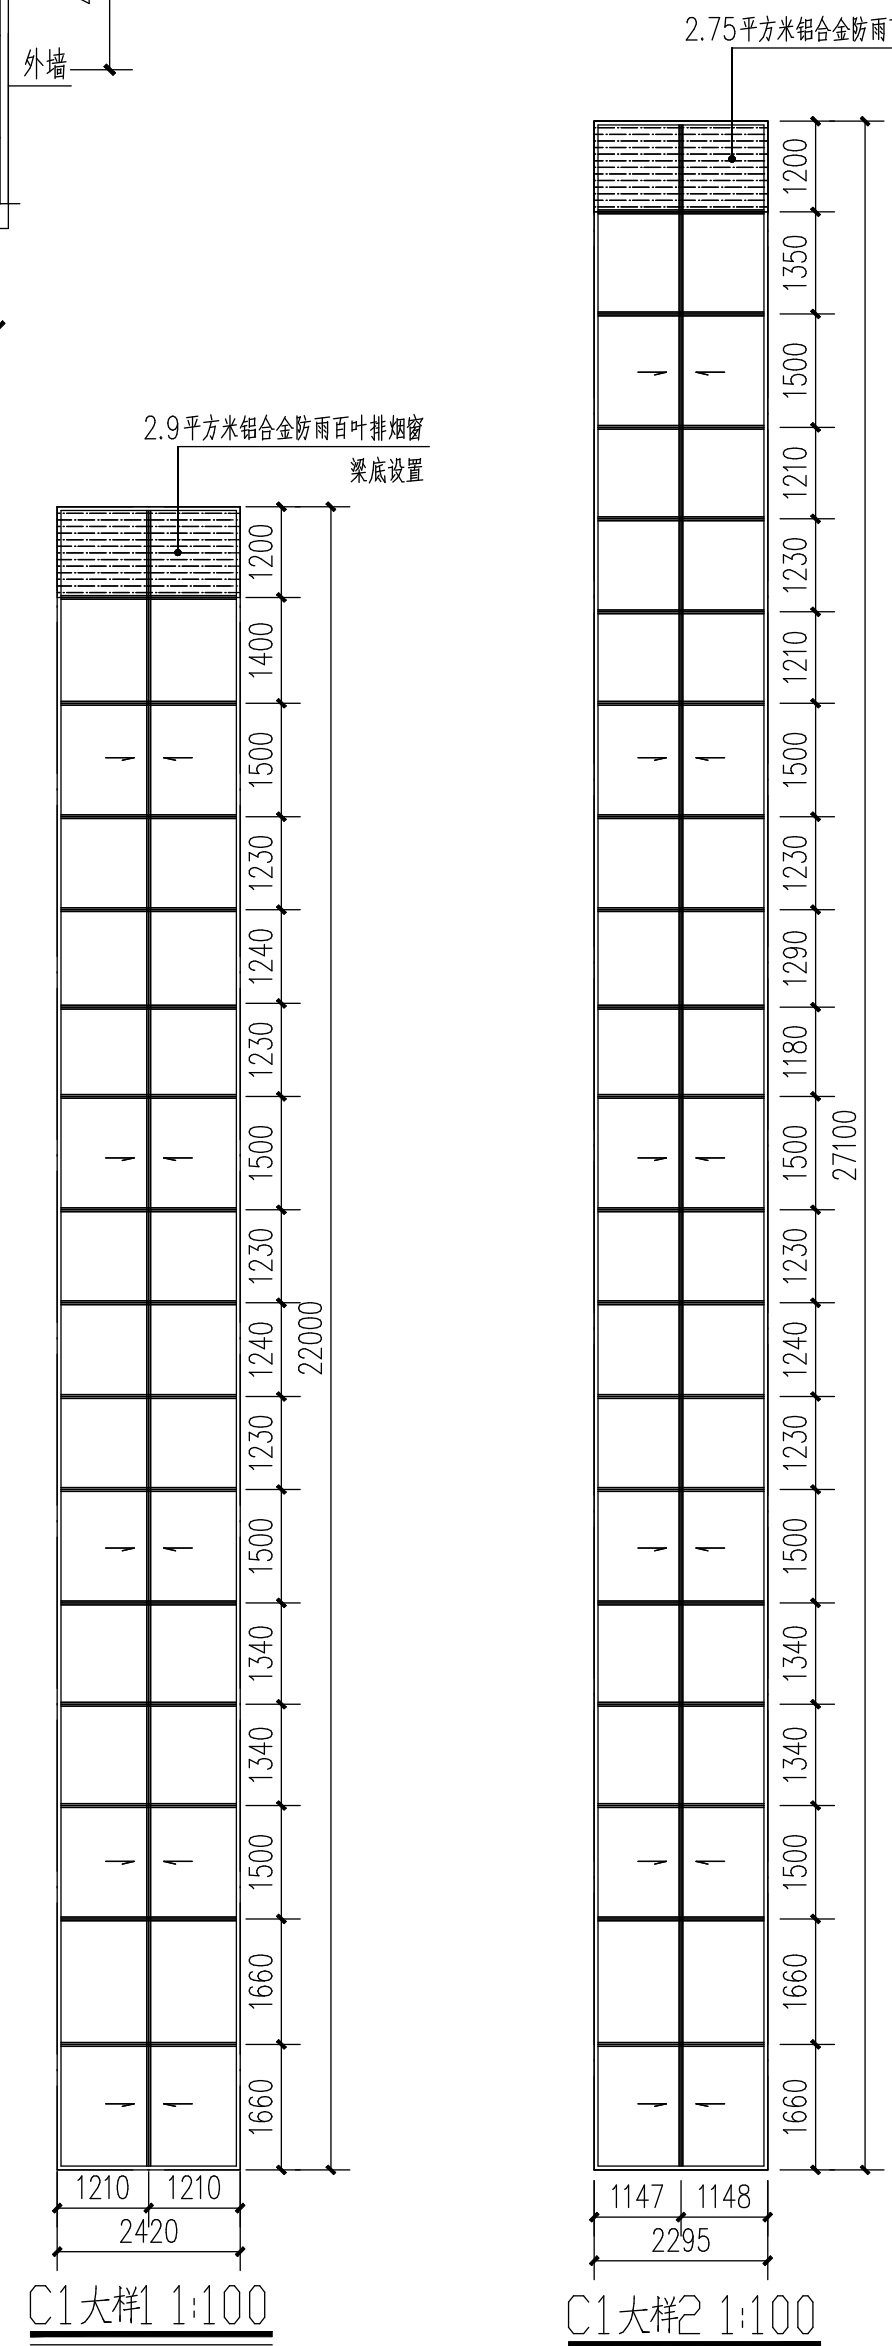
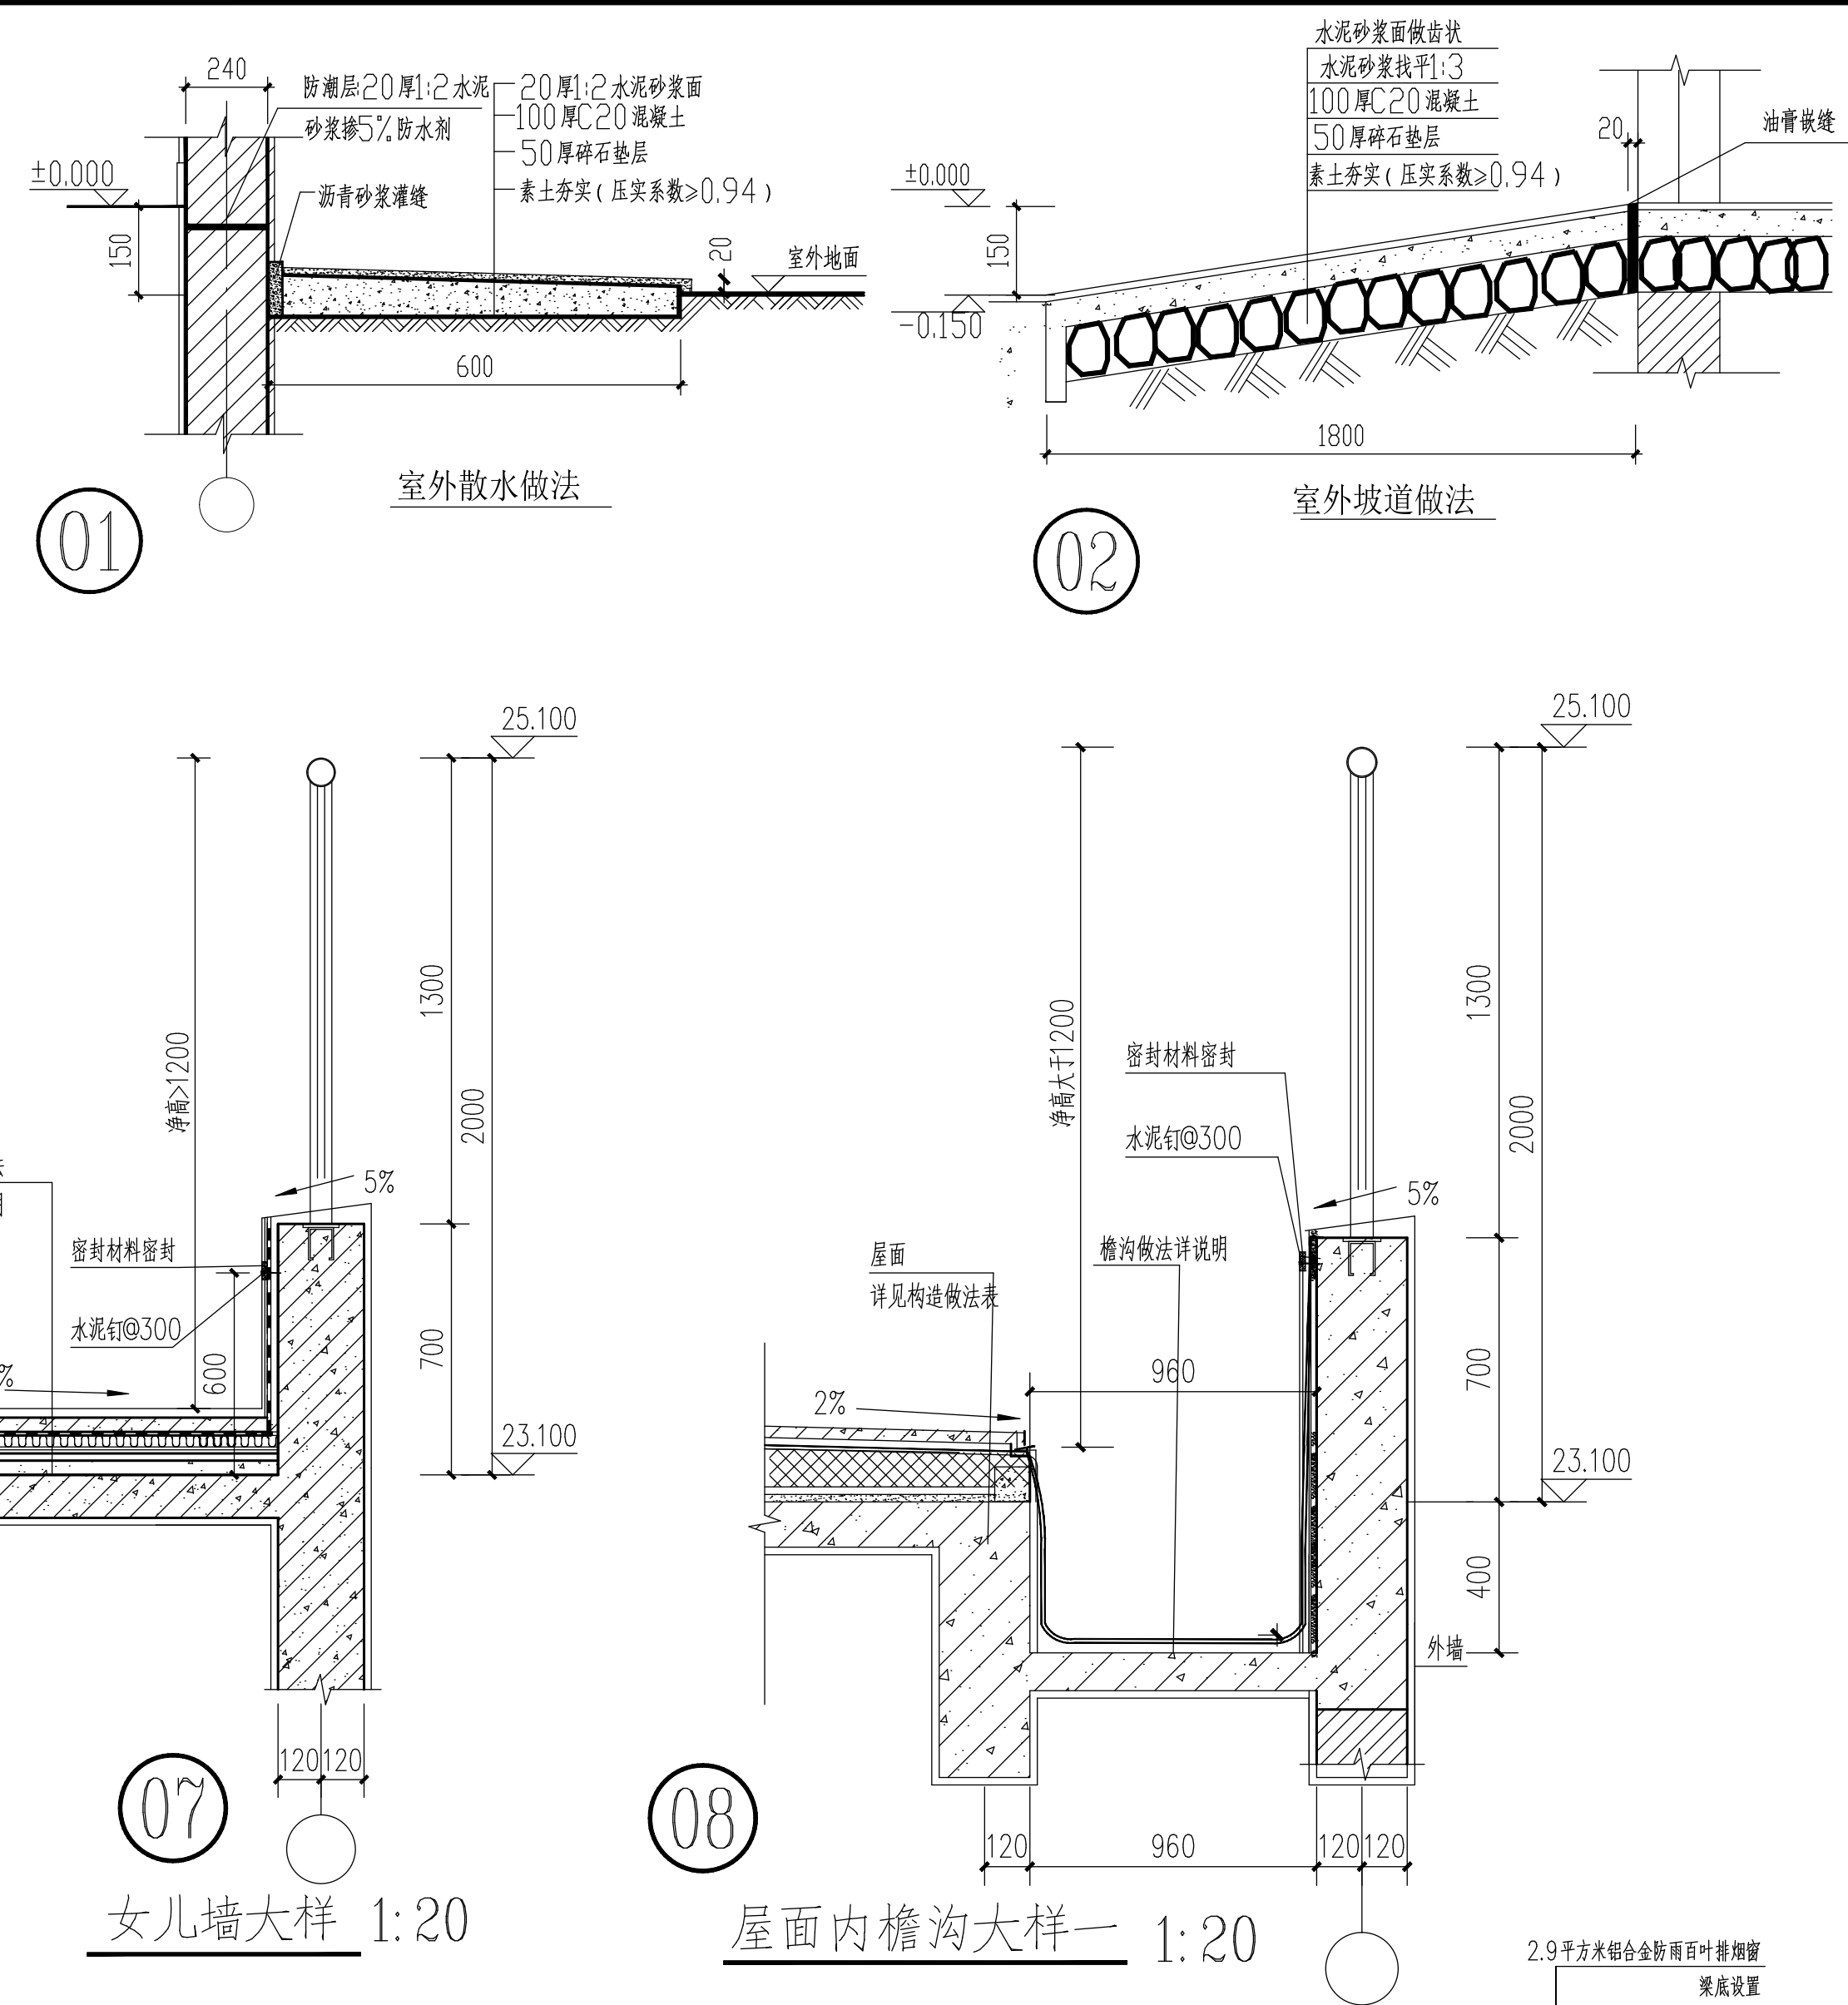


|   | 实 名            | 签 名                                                                               |
|---|----------------|-----------------------------------------------------------------------------------|
| 项目负责人   | 宋文良            | 宋文良                                                                               |
| 专业负责人   | 宋文良            | 宋文良                                                                               |
| 设计人   | 郑俊耀            | 郑俊耀                                                                               |
| 注册(执业)章<br>中华人民共和国一级注册建筑师   |                |                                                                                   |
| 姓名:   | 宋文良            |  |
| 注册号:   | A303429-007    |                                                                                   |
| 有效期:   | 至 2023年12月 23日 |                                                                                   |
| 预留印章   |                |                                                                                   |
|   |                |                                                                                   |
| 出图章   |                |                                                                                   |
| 浙江方圆规划建筑设计有限公司<br> ★NO.A23304298<br>浙江省住房和城乡建设厅监制 |                |                                                                                   |
| 浙江省建设工程施工图设计文件<br>(审查专用章)   |                |                                                                                   |
| 审查单位:金华市规划和建设工务局审图中心 证书编号:J11620<br>审查日期:2024年05月 审查(签章)人: 范浩 (注册师)<br>(含资格、人员、气象审查)<br>金华市住房和城乡建设局、人民防空办公室、公安消防部队、气象管理部门          |                |                                                                                   |
| 竣工章   |                |                                                                                   |

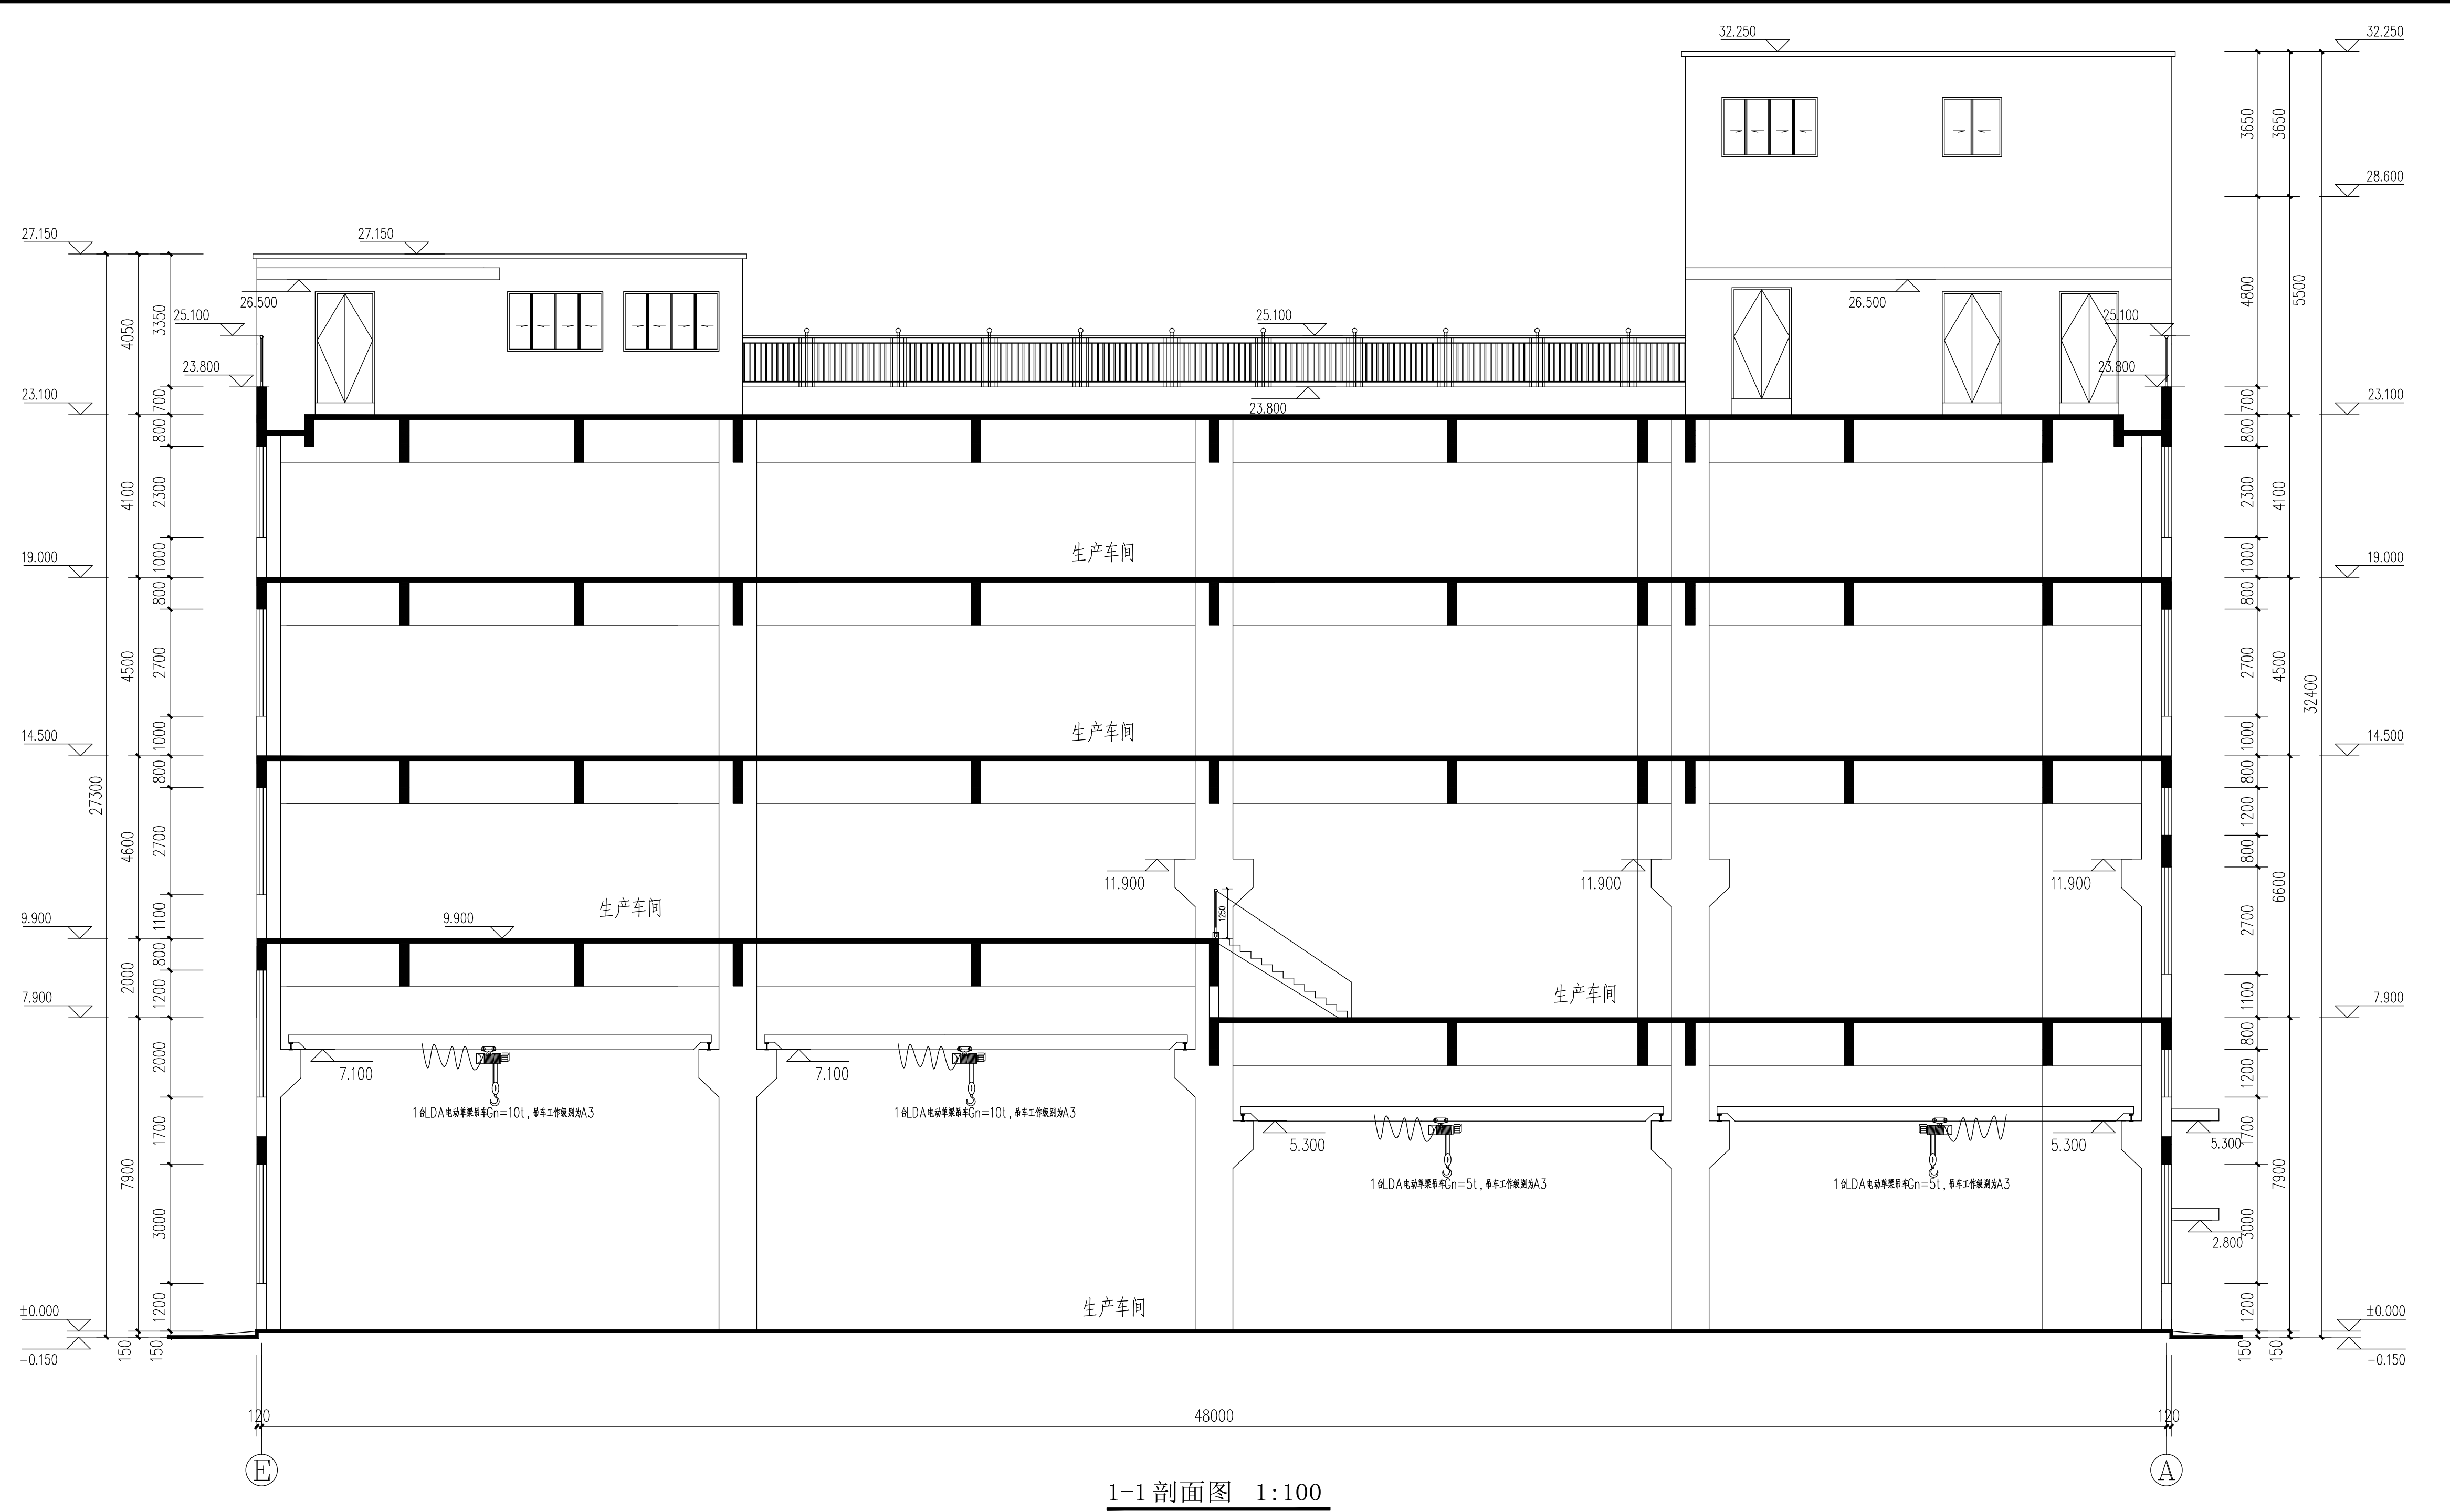

|   |                                 |
|---|---------------------------------|
| Copyright 2013.8<br>本图版权属浙江方圆规划建筑设计有限公司所有，除本工程外对本图的任何其它用途和复制，必须获得本院的书面许可。<br>THE OWNERSHIP OF THE COPYRIGHT IN THIS DRAWING IS RETAINED BY Zhejiang Fangyuan Planning and architectural Design & Co., Ltd. WRITTEN CONSENT MUST BE OBTAINED BEFORE ANY USE OR REPRODUCTION OF THE DRAWING. |                                 |
| <div></div> <div><b>方圆设计</b><br/>FANG YUAN SHE JI</div>   |                                 |
| <div><b>浙江方圆</b><br/>规划建筑设计有限公司</div> <div>Zhejiang Fangyuan<br/>Planning and architectural<br/>Design &amp; Co., Ltd.</div>   |                                 |
| 城乡规划编制乙级 2020072   |                                 |
| 地址：浙江省 丽水市 花园路380号 三和里<br>邮编：323000<br>电话：0578-2158268/2157208/13625888008<br>传真：0578-2178628   |                                 |
| 类 别   | 签 名                             |
| 审 核   | 陈志刚 郭志刚                         |
| 项目负责   | 宋文良 宋文良                         |
| 专业负责   | 宋文良 宋文良                         |
| 校 对   | 陈 平 陈平                          |
| 设 计   | 郑位耀 郑位耀                         |
| 制 图   | 郑友耀 郑友耀                         |
| 工种会签   |                                 |
| 建 筑   | 电 气 王                           |
| 结 构 陈   | 暖 通                             |
| 给排水 王   | 工 艺                             |
| 盖章栏   |                                 |
| 注：未经盖章，本图无效。   |                                 |
| 建设<br>单<br>位   | 磐安县绿金科技有限公司                     |
| 工程<br>名<br>称   | 年产300万高端园林工具<br>核心配件生产生产线项目1#厂房 |
| 图<br>名   | 1-1剖面图                          |
| 设计版本号：第 1版   |                                 |
| 工 程 号   | CI-2021-12                      |
| 出图日期   | 2022.03                         |
| 图 号   |                                 |
| 建 施   |                                 |