磐安诚得实业有限公司
磐安诚得智能制造产业项目

1#生产车间
施工图设计
建筑部分

浙江翰城建筑设计有限公司

图纸目录

第 1 页共 1 页

序号	图号	图 名	版本号	图幅	备注
1	000	图纸目录		A1	
2	T001	建筑设计说明（一）		A1	建通
3	T002	建筑设计说明（二） 有限空间设计说明		A1	建通
4	T003	厂房建筑材料做法表 厂房建筑装修用料表		A1	建通
5	101	一层平面图 5.600标高处平面图		A1	
6	102	二层平面图 三层平面图		A1	
7	103	四层平面图 五层平面图		A1	
8	104	屋面层平面图 楼梯间屋面层平面图		A1	
9	201	A~L轴立面图		A1	
10	202	L~A轴立面图		A1	
11	203	1~4轴立面图 4~1轴立面图		A1	
12	204	1-1剖面图		A1	
13	301	1#楼梯详图		A1	
14	302	3#楼梯详图		A1	
15	303	1#楼梯A-A剖面图 3#楼梯B-B剖面图		A1	
16	304	电梯平面图 预留卫生间详图		A1	
17	305	门窗表 门窗大样一		A1	
18	306	门窗大样二		A1	
19	401	墙身大样一、二、三、四		A1+1/2	
20	501	节点大样		A1+1/4	建通

	实 名	签 名
项目负责人	陈志坚	
专业负责人	陈志坚	
设 计 人	何江龙	

注册（执业）章

中华人民共和国一级注册建筑师
姓 名：陈志坚
注册号：3300159-004
有效期：至2023年12月

预留章

出图负责人
方枫

出图章

浙江翰城建筑设计有限公司
建筑行业（建筑工程）甲级（有效期至2024年 8月23日） ★ NO:A233001590
浙江省住房和城乡建设厅监制

审图章

竣工章

未盖技术出图章
本图纸无效

说 明
Illustration

浙江翰城建筑设计有限公司
ZHEJIANG HANCHENG ARCHITECTURAL DESIGN CO., LTD

证书等级：甲级
证书编号：A133001593

地 址 浙江省义乌市丹溪北路616号
Add： 616 Danxibei Road,Yiwu,Zhejiang

电 话 Tel： 0579-85412967 传 真 Fax： 0579-85412967

E-mail：zjhancheng@163.com

方案设计 Designer of the Project	俞沈洁
设计主管 Design director	陈志坚
项目负责人 Project Manager	陈志坚
专业负责 Specialized Person in Charge	陈志坚
设计经理 Manager of the Design	方小兵
设 计 Design	何江龙
绘 图 Drawing	何江龙
校 对 Check	方小兵
审 核 Examiner	朱红强
审 定 Approved	吴能文

顾客单位 Client	磐安诚得实业有限公司		
工程名称 Project	磐安诚得智能制造产业项目		
子项名称 Sub Project	1#生产车间		
图 名 Drawing Name	图纸目录		
设计号 Project No.	HC2023031-01	图 别 Drawing Sort	建施
图 号 Drawing No.	000	版本号 Revision	01
图 幅 Map Sheet	A1	日 期 Date	2023.09

会 签
Countersign

专 业 Speciality	签 名 NAME	日 期 DATE
建 筑 Architecture		
结 构 Structure		
暖 通 Hvac		
给排水 W & W		
电 气 Electric		

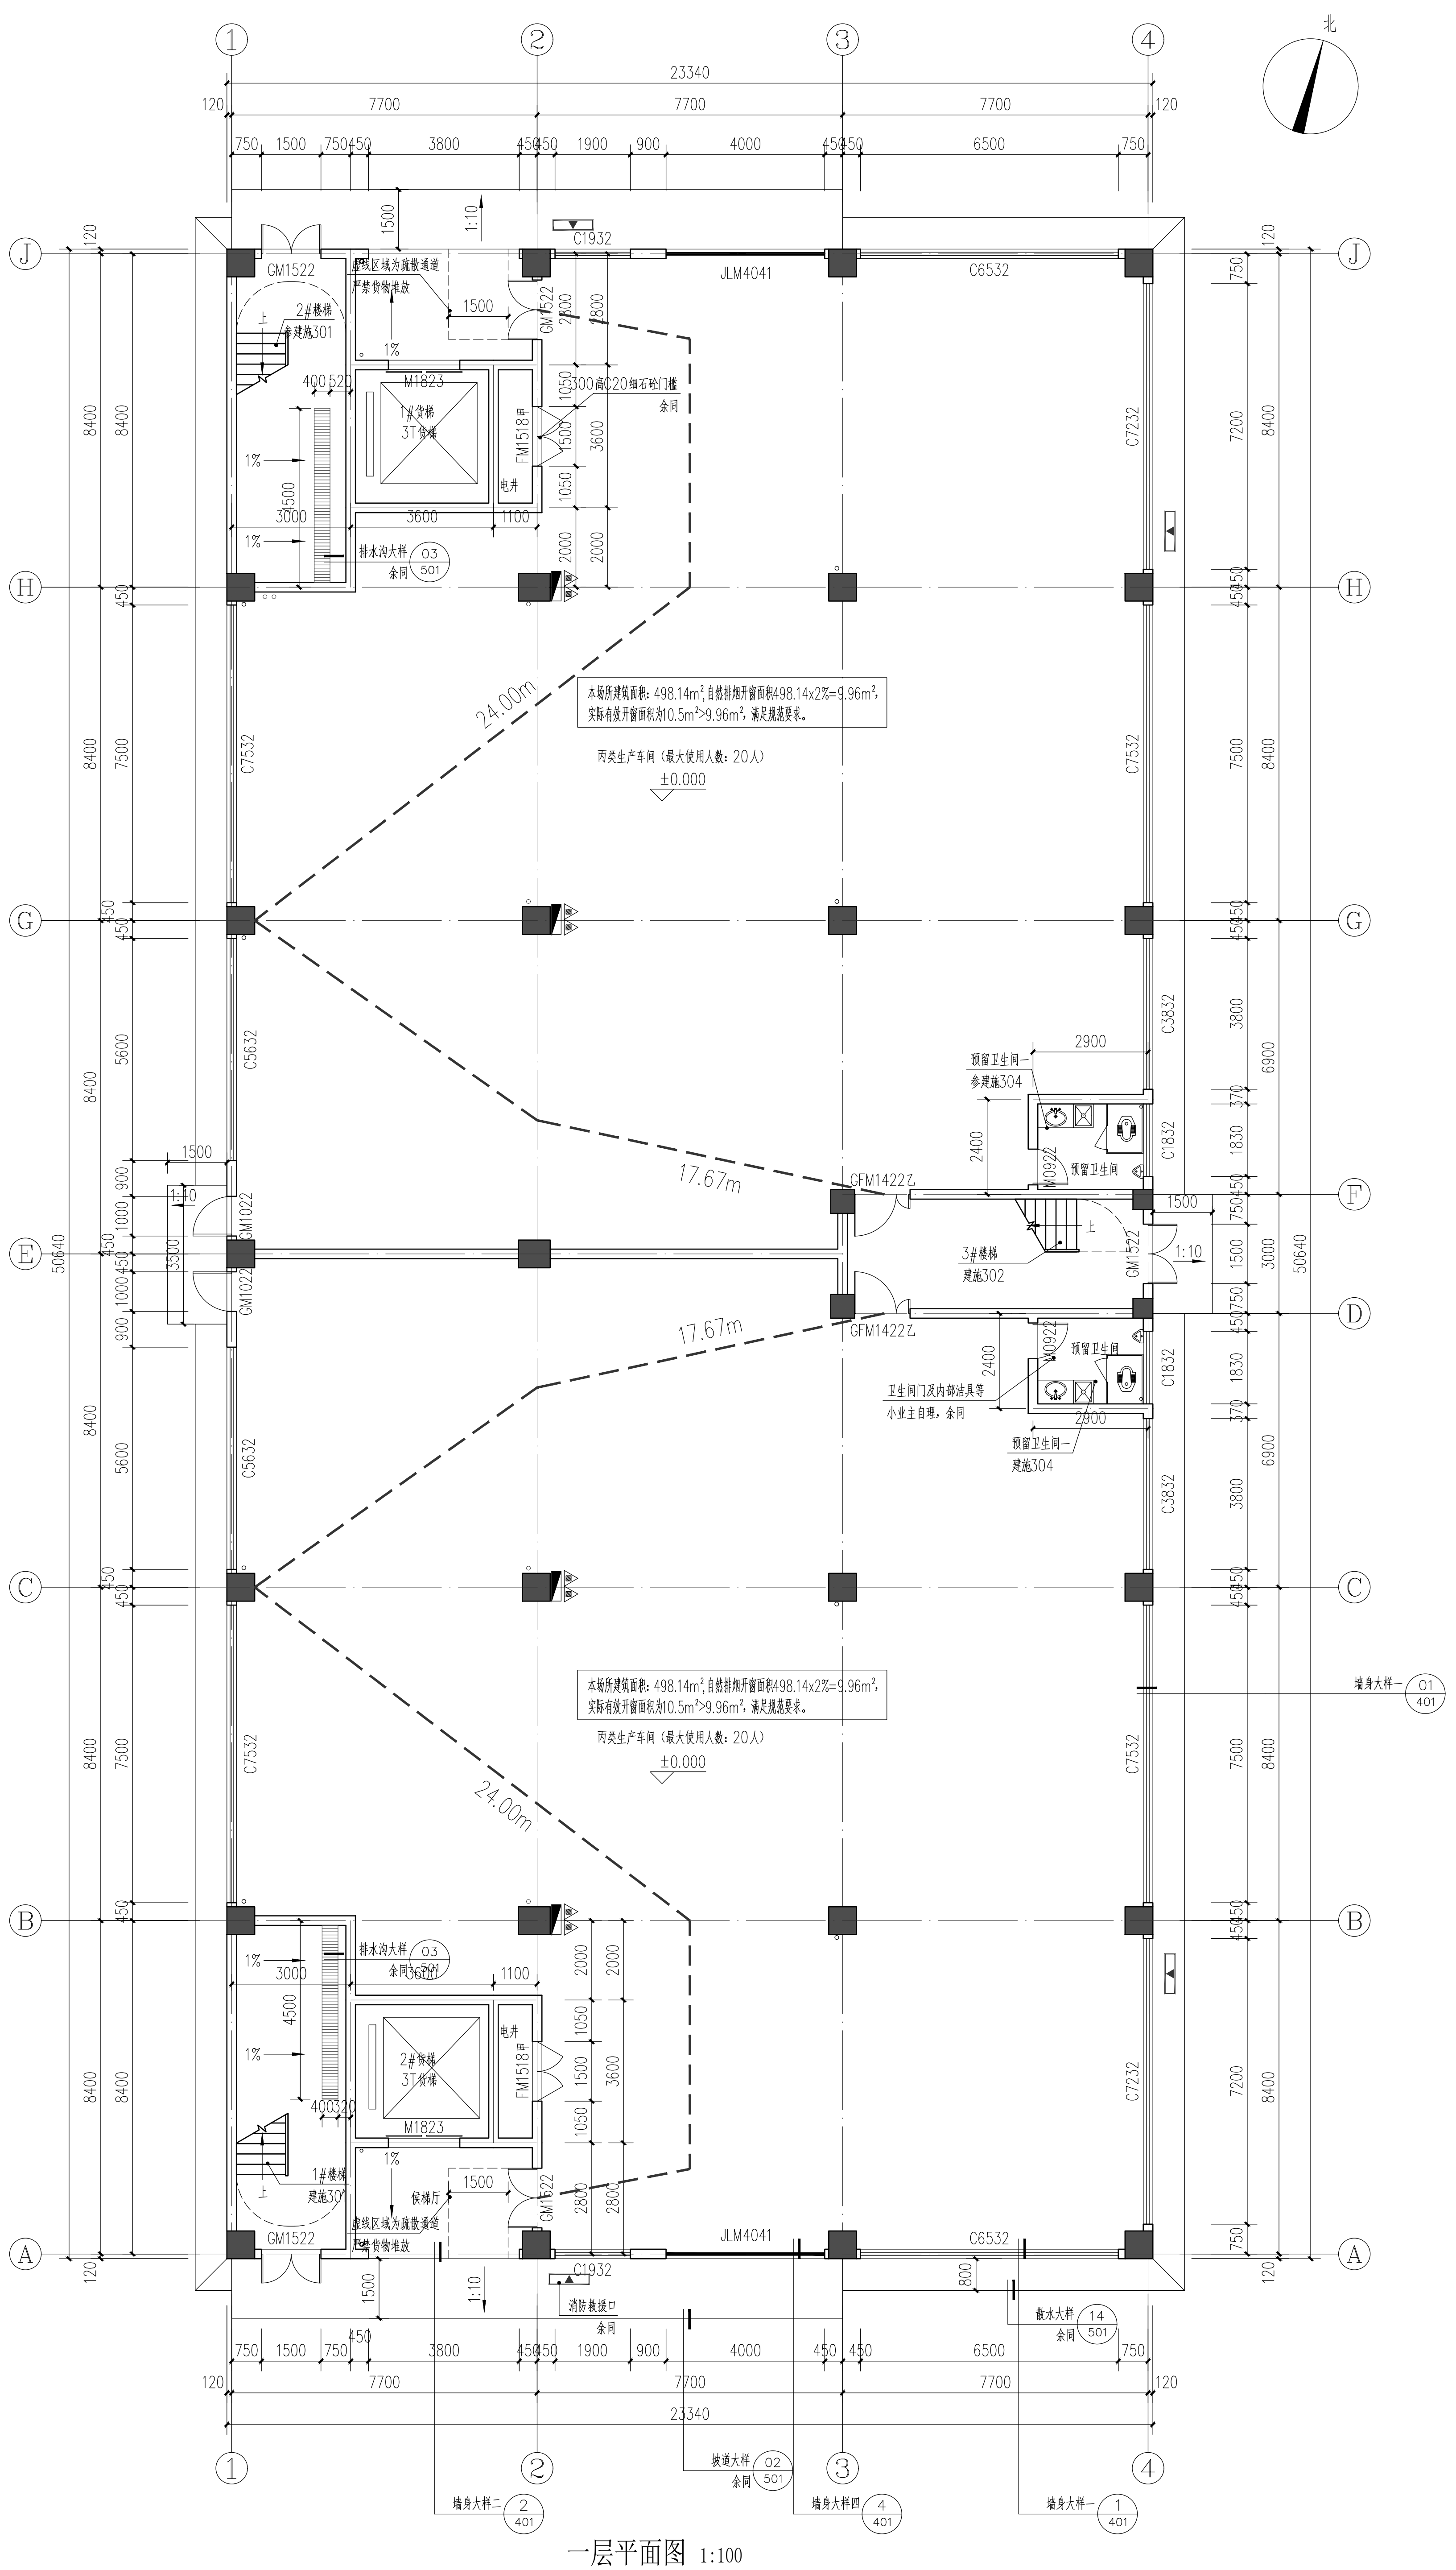
北
① ② ③ ④
Ⓐ Ⓑ Ⓒ Ⓓ Ⓔ Ⓕ Ⓖ Ⓗ Ⓙ
23340
7700 7700 7700
50640
本场所建筑面积：498.14m²，自然排烟开窗面积498.14x2%=9.96m²，
实际有效开窗面积为10.5m²>9.96m²，满足规范要求。
丙类生产车间（最大使用人数：20人）
±0.000
24.00m
17.67m
JLM4041
C6532
C7532
C5632
C7232
C3832
C1832
GM1522
M1823
FM1518甲
GFM1422乙
1#楼梯
2#楼梯
3#楼梯
3T货梯
预留卫生间
墙身大样一
墙身大样二
坡道大样
散水大样
雨篷大样

一层平面图 1:100

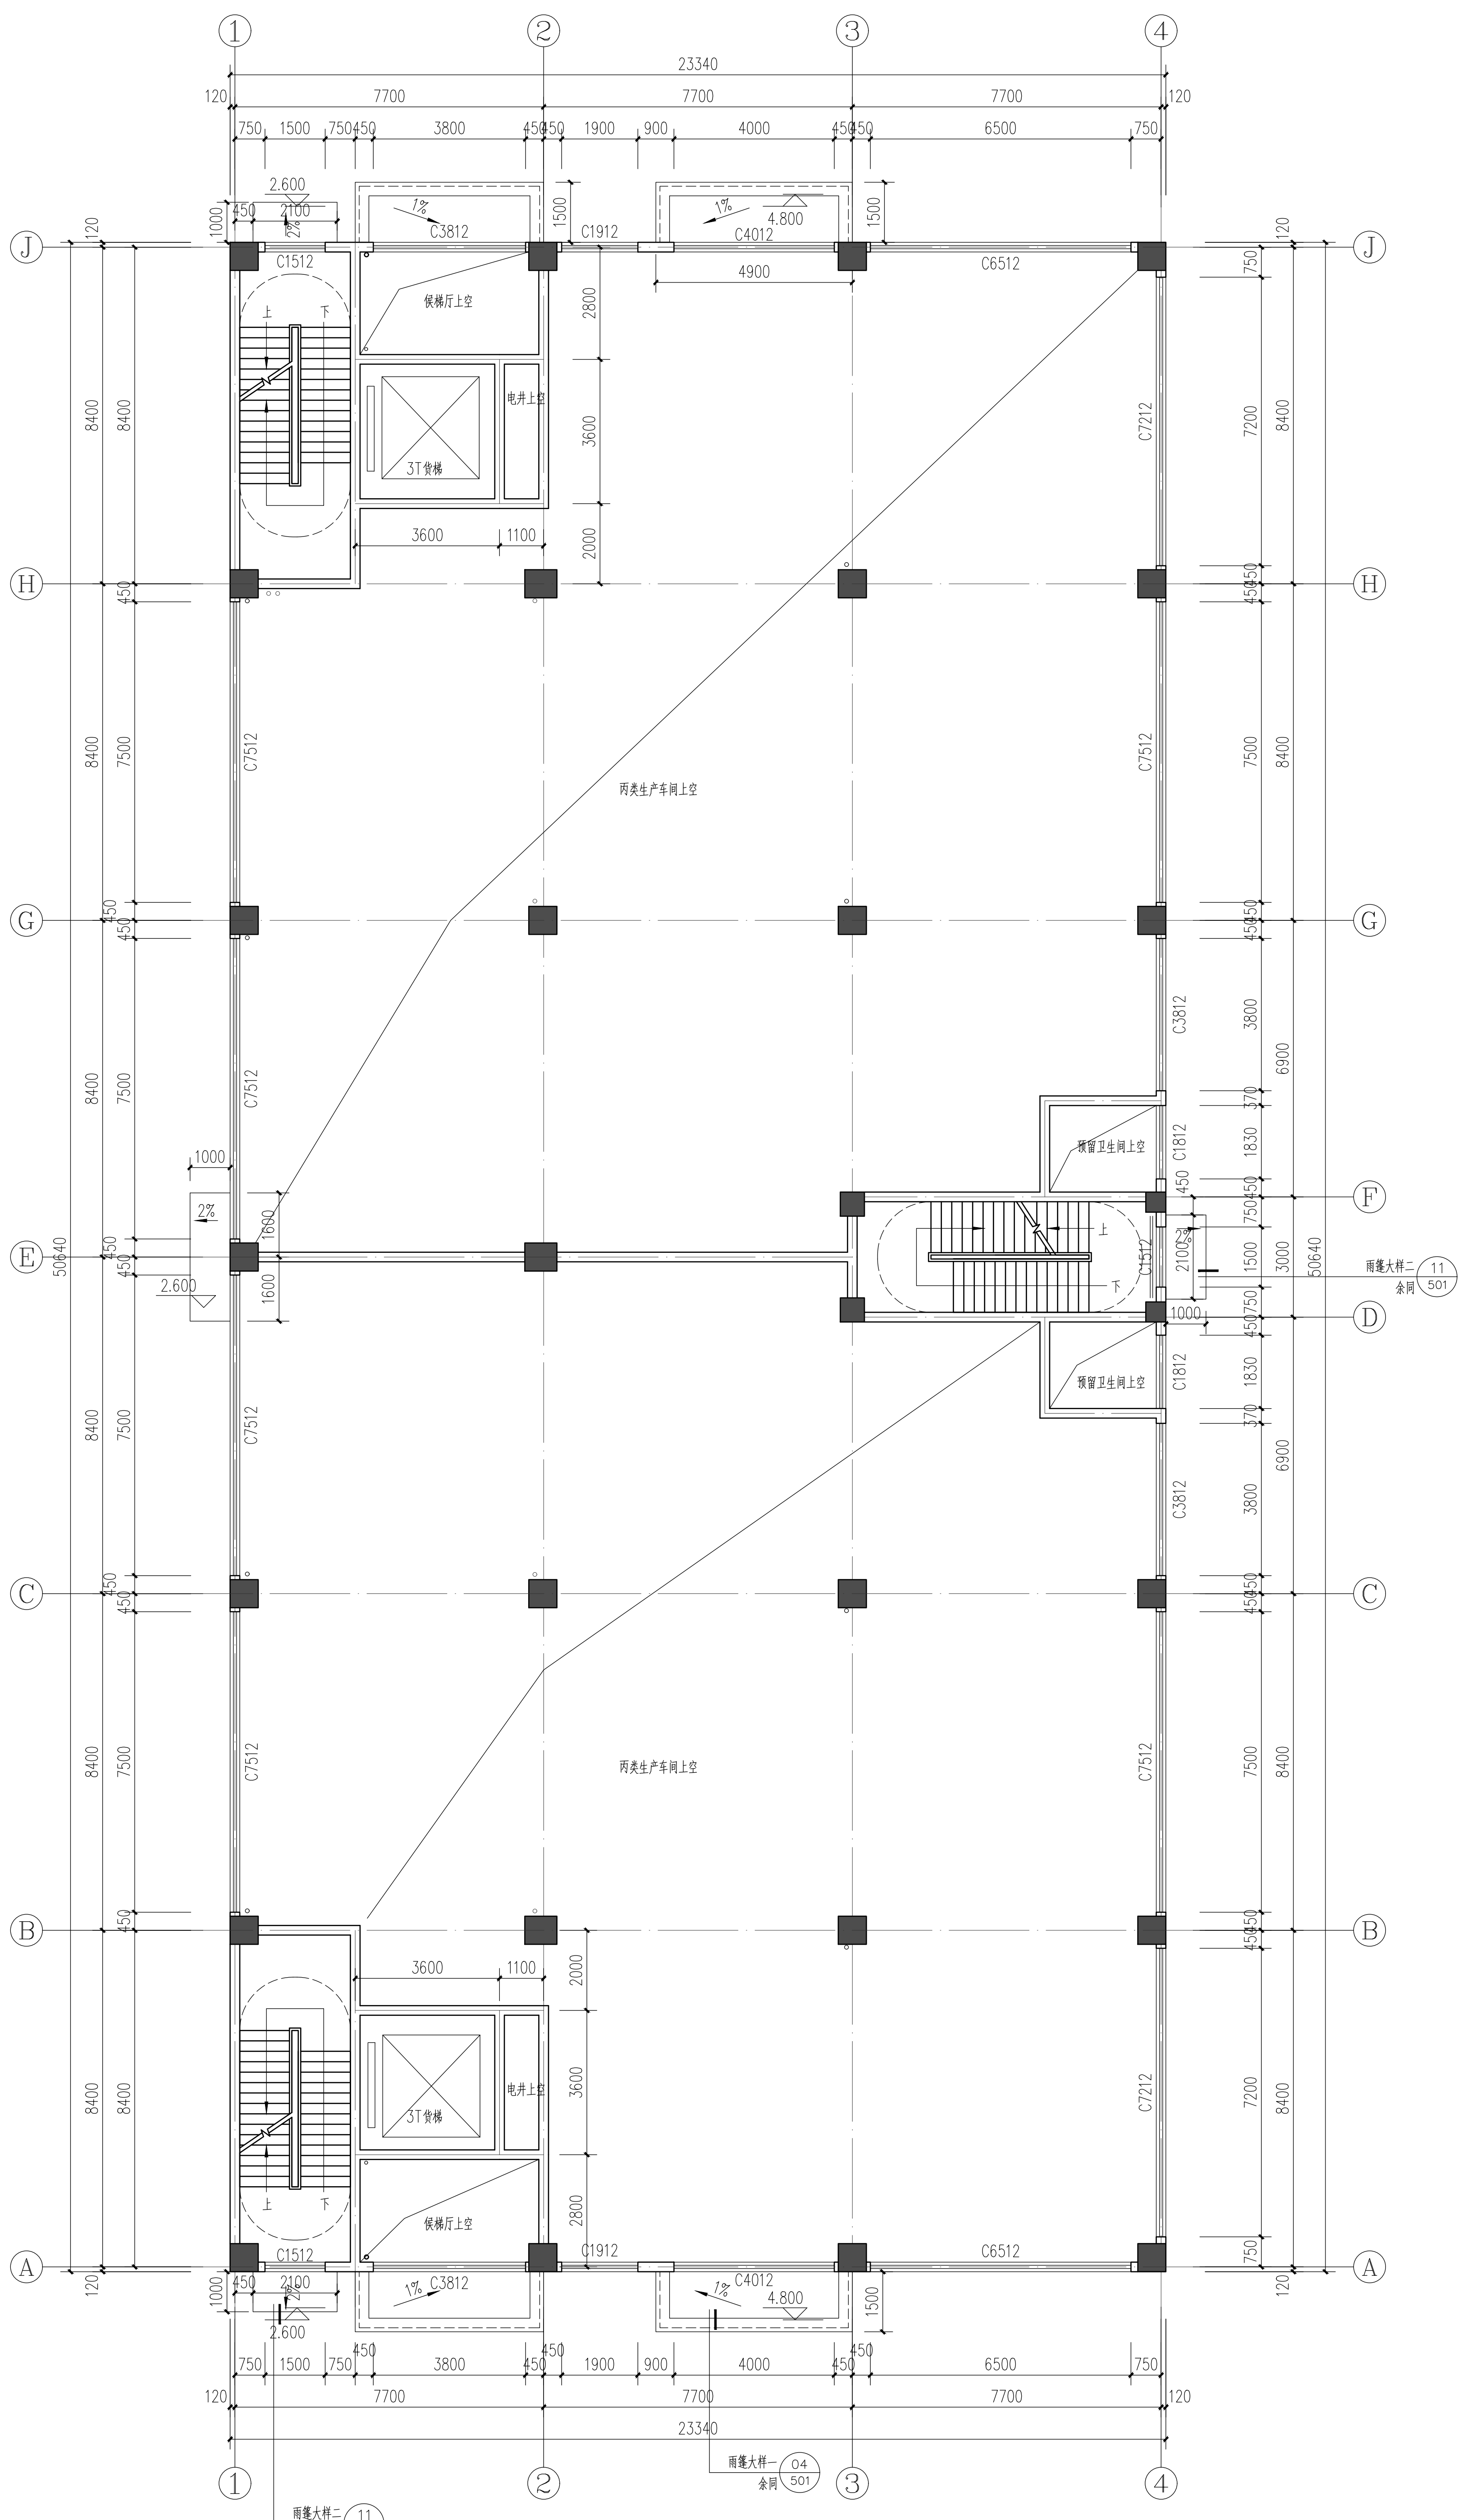
① ② ③ ④
Ⓐ Ⓑ Ⓒ Ⓓ Ⓔ Ⓕ Ⓖ Ⓗ Ⓙ
23340
7700 7700 7700
50640
丙类生产车间上空
候梯厅上空
预留卫生间上空
C6512
C7512
C7212
C3812
C4012
C1912
C1812
C1512
3T货梯
2.600
4.800
雨篷大样二
墙身大样一

5.600标高处平面图 1:100

本厂房各层疏散宽度计算表

层数	生产人数	系数（m／百人）	最少疏散宽度	设计疏散宽度	
1	40 人	1.0	1.1m	2.4m	满足要求
2~5（每层）	40 人	1.0	1.1m	2.4m	满足要求

注：1.本栋楼每个自然层为一个防火分区,每个防火分区面积为1227.51m²每个防火分区均设有2个封闭楼梯间，楼梯间首层直通室外。
2每个楼梯的最小疏散宽度不小于1.1m,厂房内任一点至最近安全出口距离均大于60m，满足安全疏散要求。

楼层标高一览表

本栋±0.000=292.200(m)		
层数	标高（H）	层高（m）
5F	19.600	4.000
4F	15.600	4.000
3F	11.600	4.000
2F	7.200	4.400
1F	0.000	7.200

说明：

1. 未注明定位尺寸的墙体，为轴线居中；未注明的门垛宽为120，或紧贴柱边。
2. 有水房间等，四周除门洞外，均做200高C20混凝土翻边，并且同梁板一同浇注。
3. 配电间、电井等门设300高C20细石凝土翻边。
4. 低于900的窗台安装距地900的防护栏杆；室内、屋面临空处安装距地1100的防护栏杆；
5. 未注明的混凝土构件的尺寸及定位详结构施工图；水专业设备型号及定位以给排水施工图为准。
6. 疏散走道上的门不应安装锁具，如需门禁，则在火灾时释放，在任何方向均能开启。
7. 电梯层门的耐火极限不应低于2.00h，并应符合现行国家标准《电梯层门耐火试验完整性、隔热性和热通量测定法》GB／T27903-2011规定的完整性和隔热性要求。
8. 预留卫生间结构降板50mm。
9. 所有防火子母门，子门均不采用手动门栓固定。

	实　名	签　名
项目负责人	陈志坚	
专业负责人	陈志坚	
设　计　人	何江龙	

注册（执业）章

中华人民共和国一级注册建筑师
姓　名：陈志坚
注册号：3300159-004
有效期：至2023年12月

预留章

出图负责人
方枫

出图章

浙江翰城建筑设计有限公司
建筑行业（建筑工程）甲级（有效期至2024年8月23日）
NO:A233001590
浙江省住房和城乡建设厅监制

审图章

竣工章

未盖技术出图章
本图纸无效

说　明
Illustration

浙江翰城建筑设计有限公司
ZHEJIANG HANCHENG ARCHITECTURAL DESIGN CO., LTD

证书等级：甲级
证书编号：A233001590

地址 Add：浙江省义乌市丹溪北路616号
616 Danxibei Road,Yiwu,Zhejiang

电话 Tel：0579-85412967　传真 Fax：0579-85412967

E-mail：zjhancheng@163.com

方案设计 Designer of the Project	俞沈洁	俞沈洁
设计主管 Design director	陈志坚	
项目负责人 Project Manager	陈志坚	
专业负责 Specialized Person in Charge	陈志坚	
设计经理 Manager of the Design	方小兵	方小兵
设　计 Design	何江龙	
绘　图 Drawing	何江龙	
校　对 Check	方小兵	方小兵
审　核 Examiner	朱红强	
审　定 Approved	吴能文	

顾客单位 Client	磐安诚得实业有限公司
工程名称 Project	磐安诚得智能制造产业项目
子项名称 Sub Project	1#生产车间
图名 Drawing Name	一层平面图 5.600标高处平面图

设计号 Project No.	HC2023031-01	图别 Drawing Sort	建施
图号 Drawing No.	101	版本号 Revision	01
图幅 Map Sheet	A0	日期 Date	2023.09

会　签
Countersign

专业 Speciality	签名 NAME	日期 DATE
建筑 Architecture		
结构 Structure		
暖通 Hvac		
给排水 W & W		
电气 Electric		

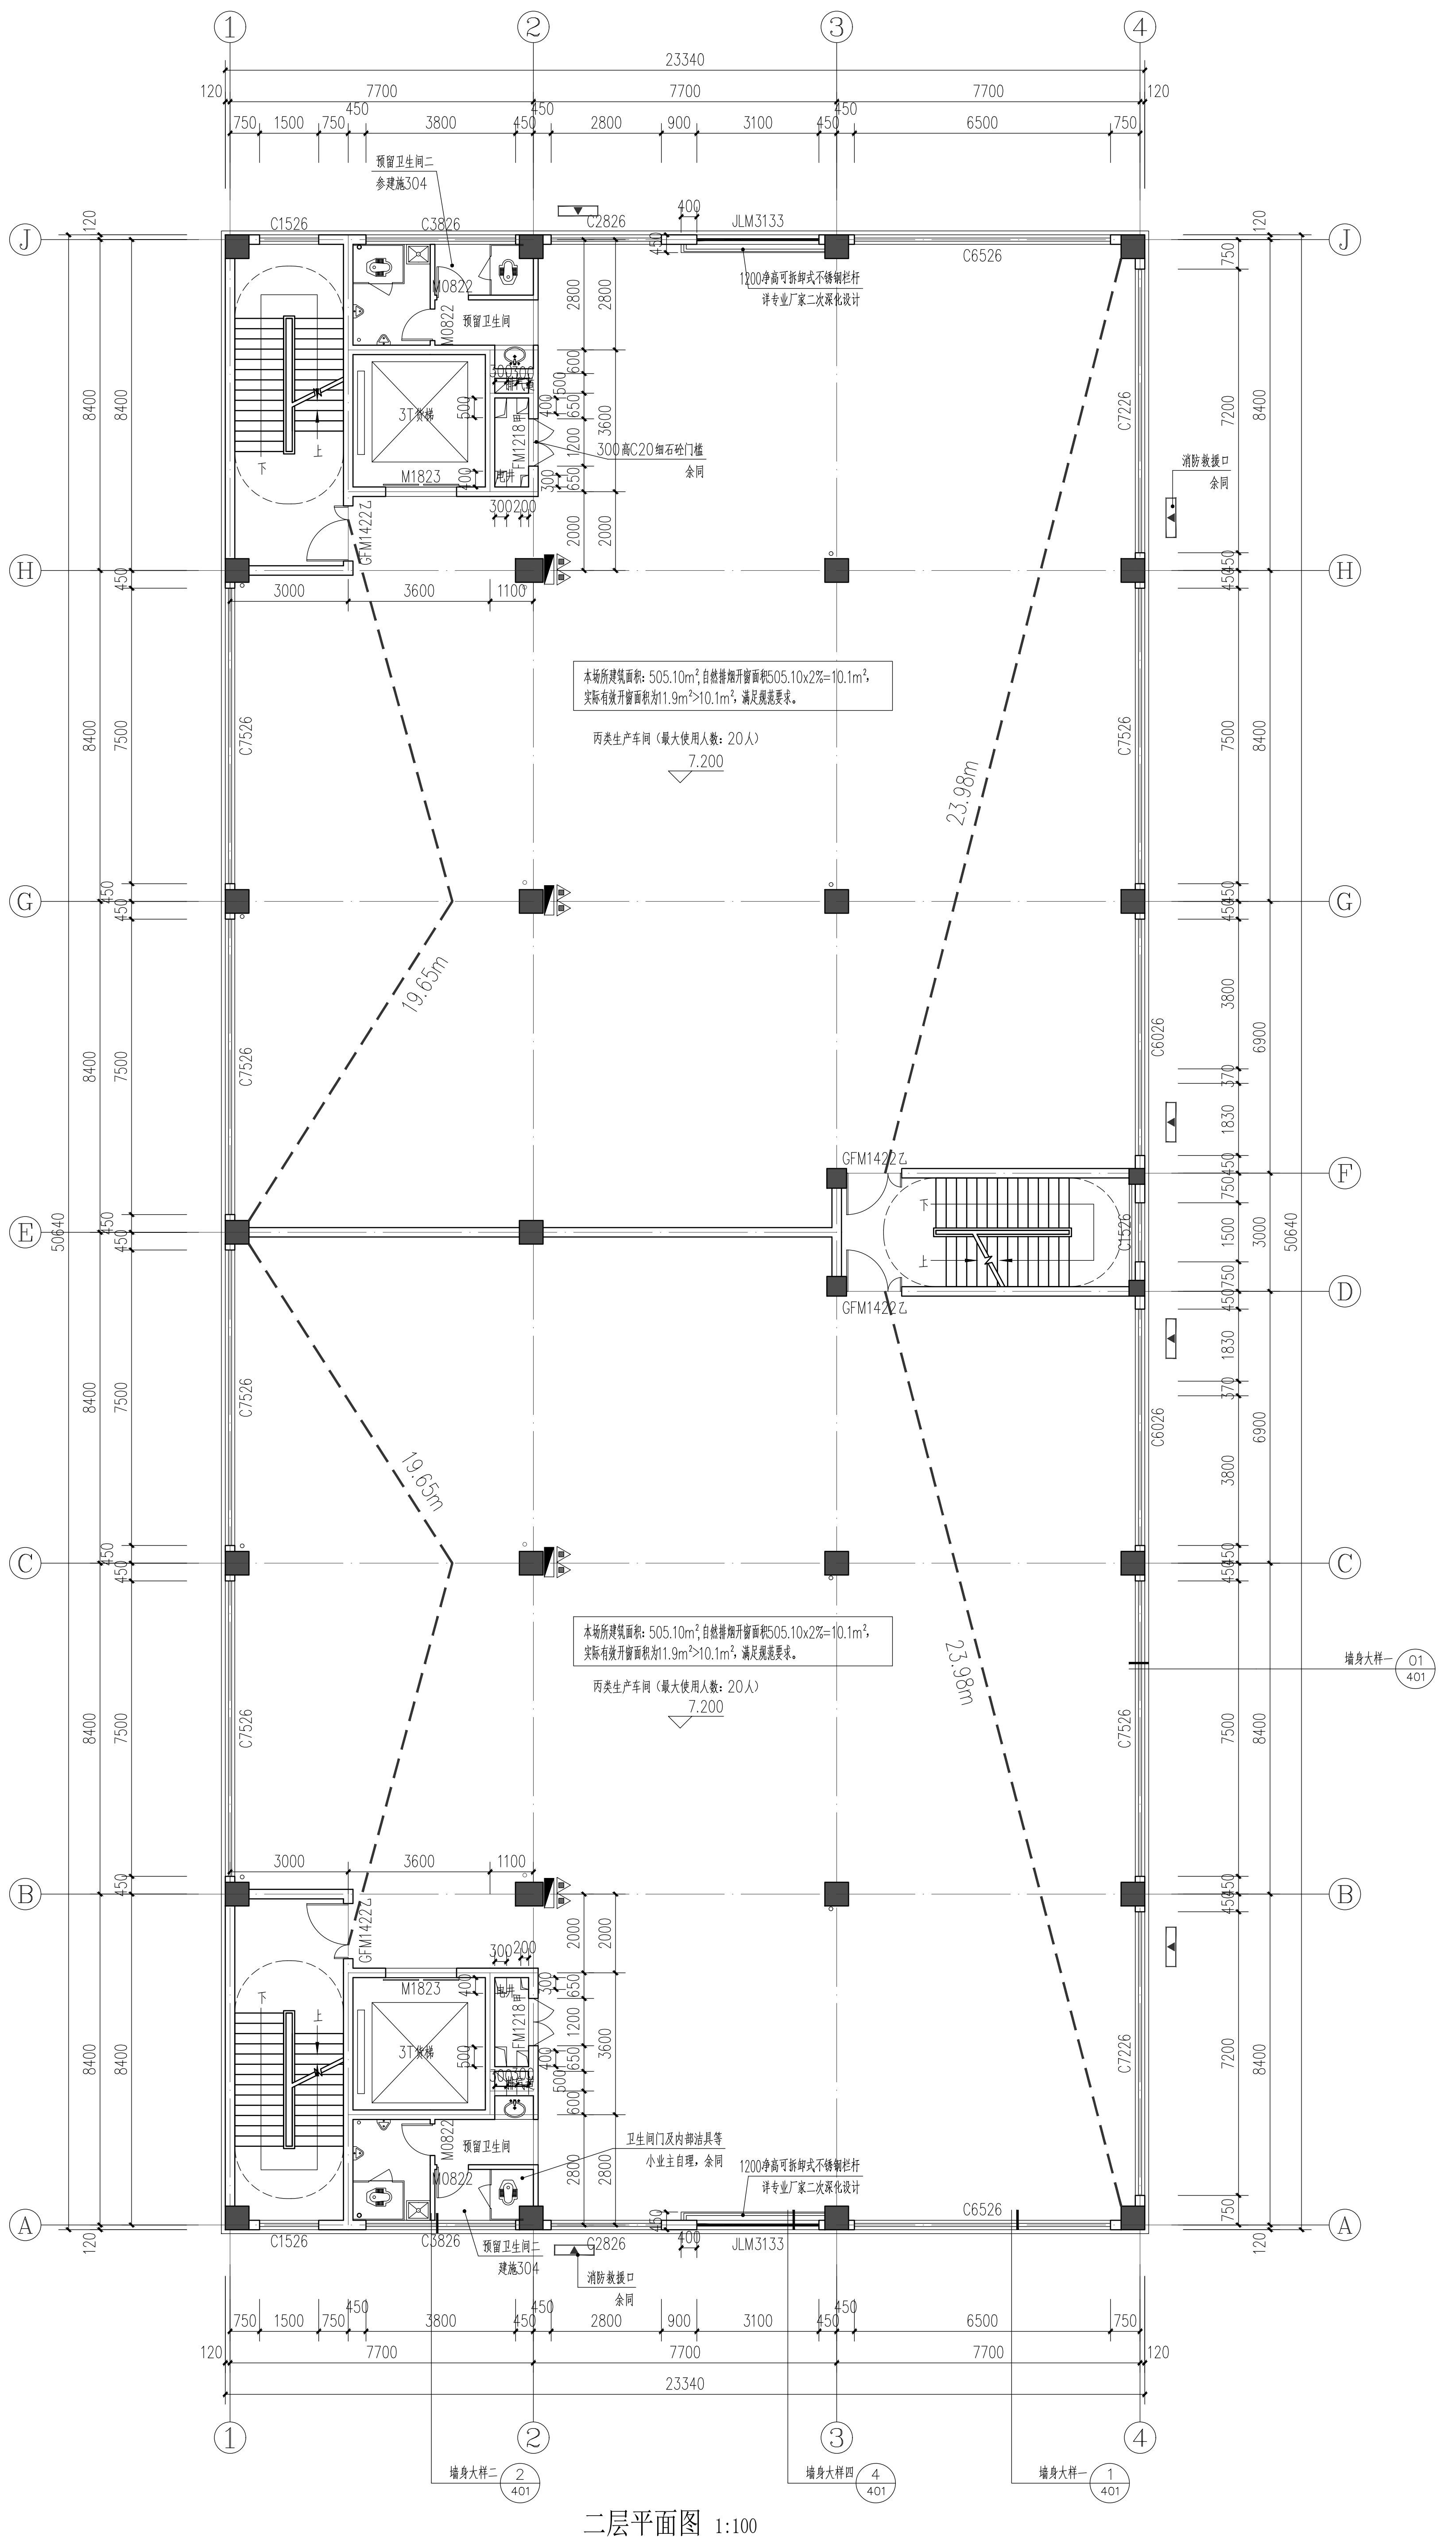
本场所建筑面积：505.10m²,自然排烟开窗面积505.10x2%=10.1m²,
实际有效开窗面积为11.9m²>10.1m²，满足规范要求。
丙类生产车间（最大使用人数：20人）
7.200
23340
7700
23.98m
19.65m
1200净高可拆卸式不锈钢栏杆 待专业厂家二次深化设计
墙身大样一
墙身大样二
C1526
C3826
C2826
JLM3133
C6526
C7526
C7226
C6026
GFM1422乙
M1823
M0822
预留卫生间
消防救援口

二层平面图 1:100

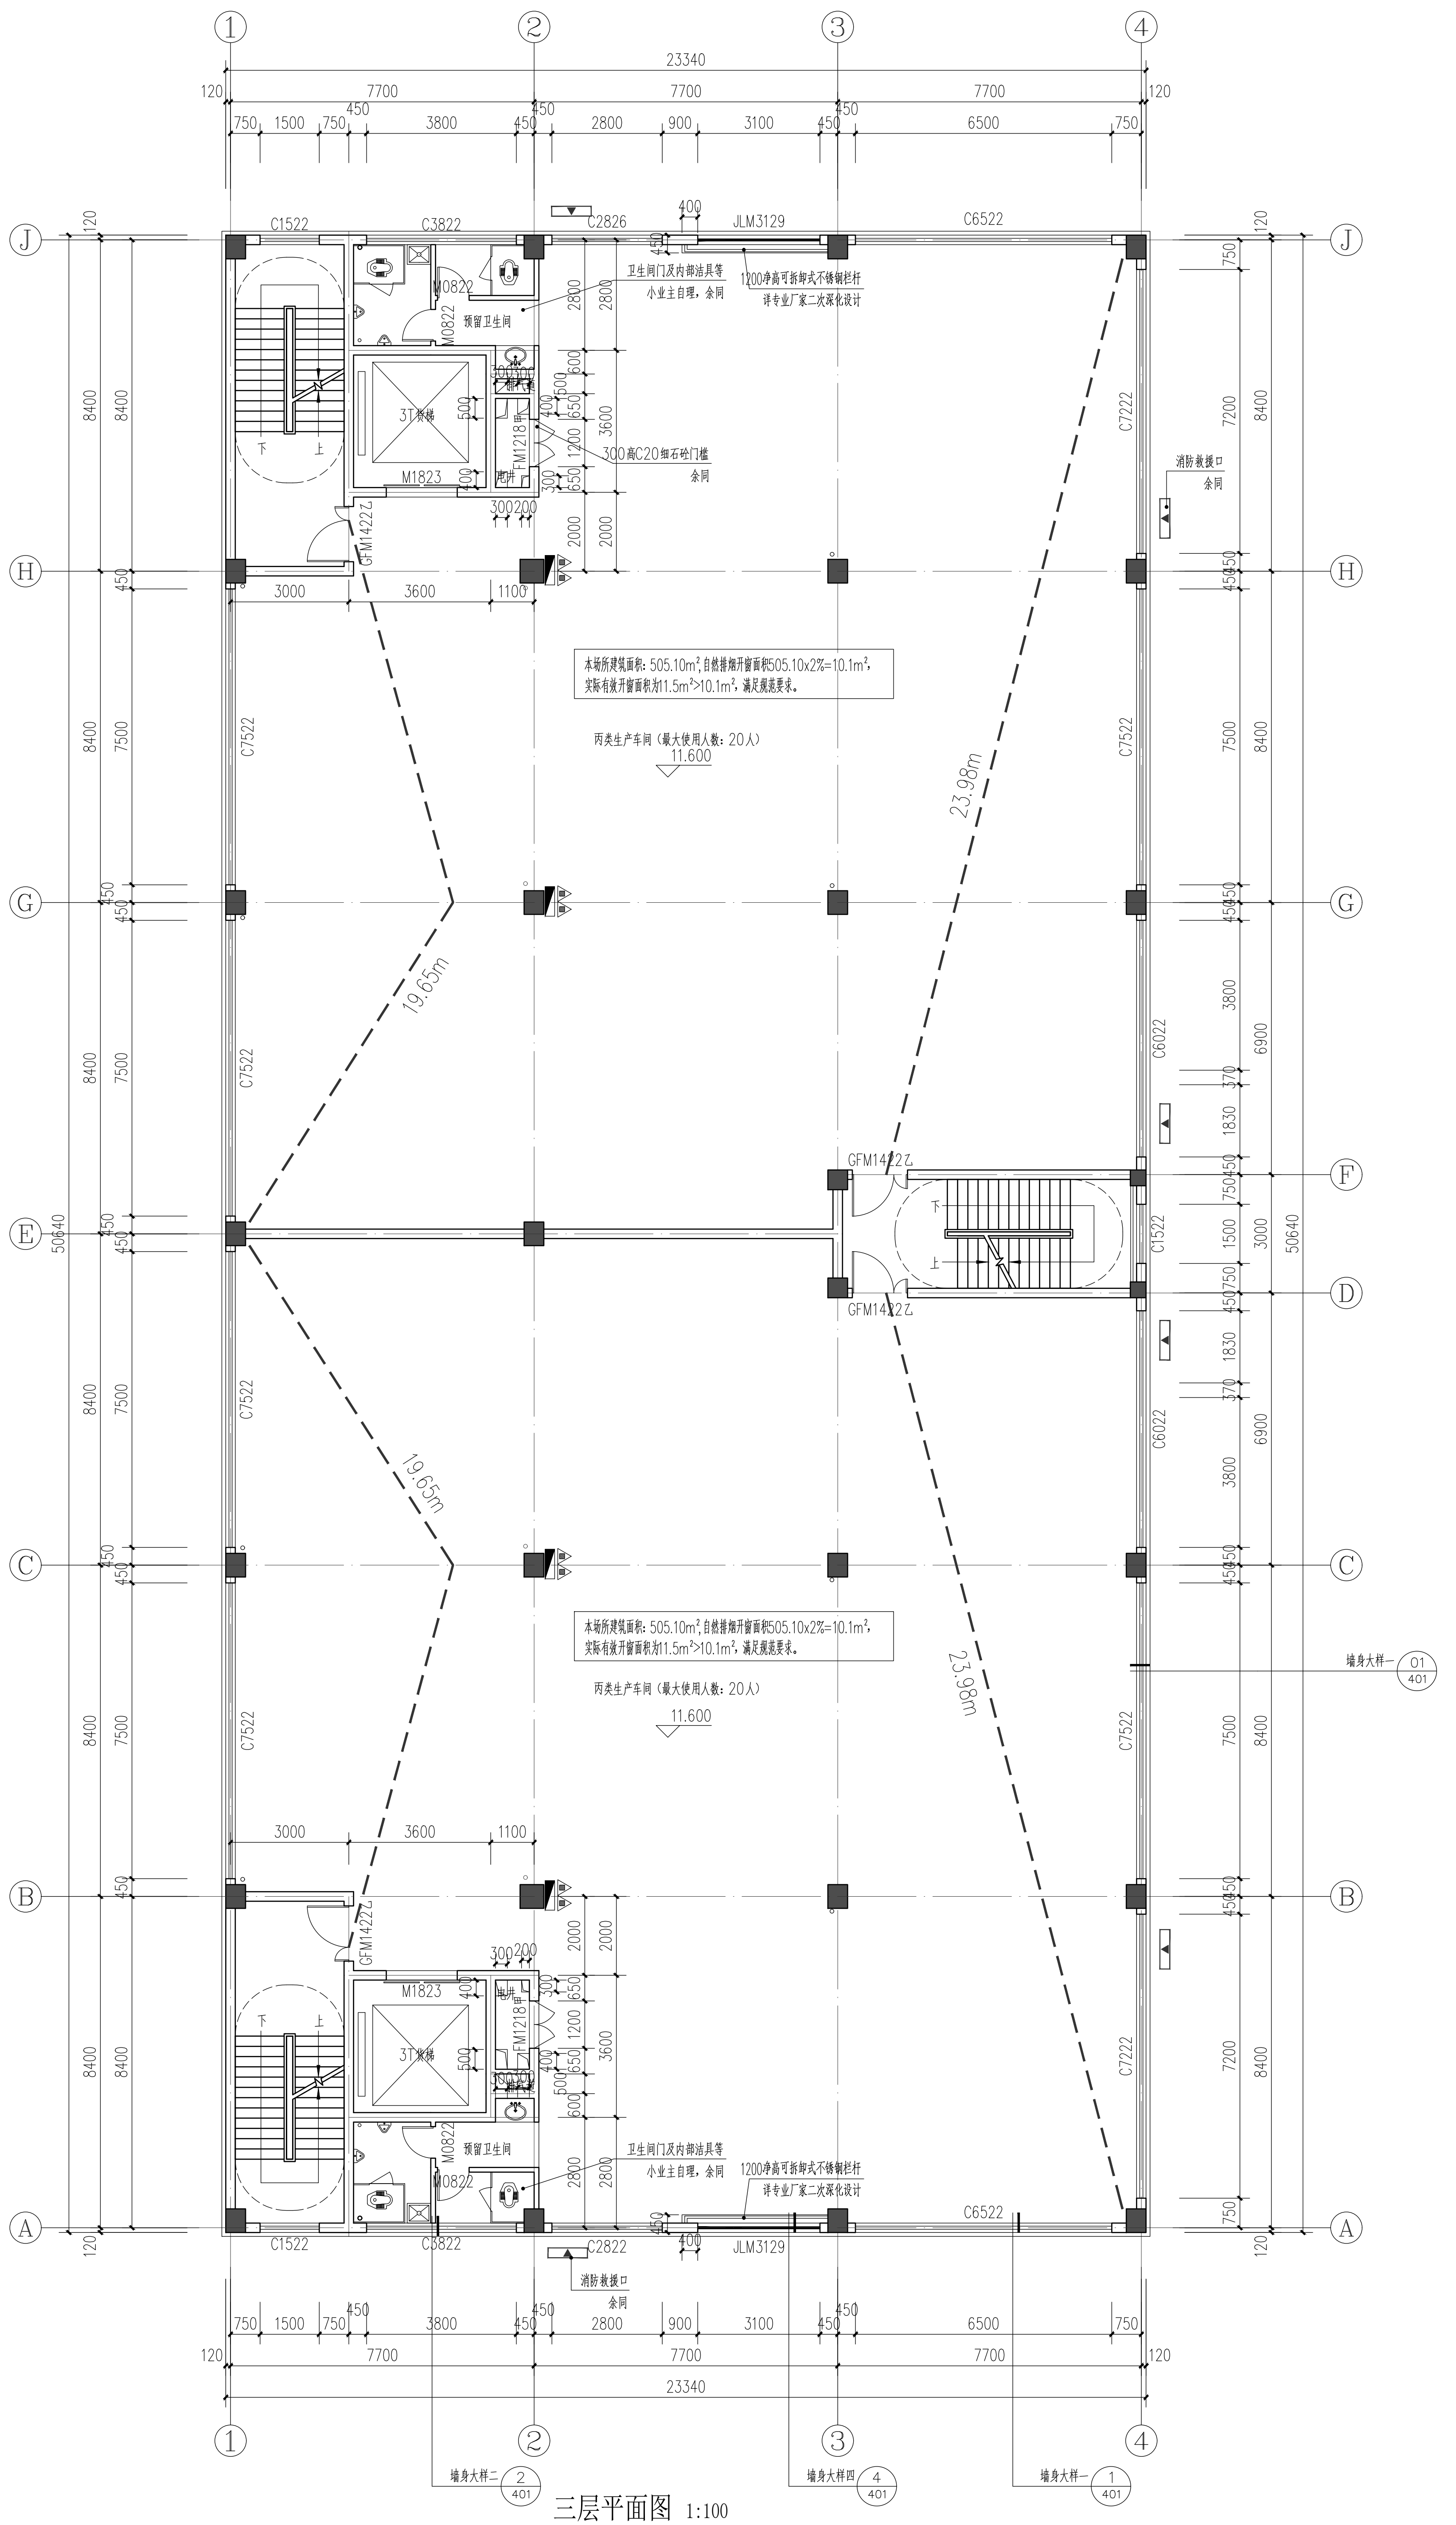
本场所建筑面积：505.10m²,自然排烟开窗面积505.10x2%=10.1m²,
实际有效开窗面积为11.5m²>10.1m²，满足规范要求。
丙类生产车间（最大使用人数：20人）
11.600
23340
7700
23.98m
19.65m
1200净高可拆卸式不锈钢栏杆 待专业厂家二次深化设计
墙身大样一
墙身大样二
C1522
C3822
C2822
JLM3129
C6522
C7522
C7222
C6022
GFM1422乙
M1823
M0822
消防救援口

三层平面图 1:100

	实 名	签 名
项目负责人	陈志坚	
专业负责人	陈志坚	
设 计 人	何江龙	

注册（执业）章

中华人民共和国一级注册建筑师
姓 名：陈志坚
注册号：3300159-004
有效期：至2023年12月

预留章

出图负责人
方枫

出图章

浙江翰城建筑设计有限公司
建筑行业（建筑工程）甲级（有效期至2024年 8月23日） ★ NO:A233001590
浙江省住房和城乡建设厅监制

审图章

竣工章

未盖技术出图章
本图纸无效

说 明
Illustration

浙江翰城建筑设计有限公司
ZHEJIANG HANCHENG ARCHITECTURAL DESIGN CO., LTD

证书等级：甲级
证书编号：A233001590

地 址 Add：浙江省义乌市丹溪北路616号
616 Danxibei Road,Yiwu,Zhejiang

电 话 Tel：0579-85412967 传 真 Fax：0579-85412967

E-mail：zjhancheng@163.com

方案设计 Designer of the Project	俞沈洁	俞沈洁
设计主管 Design director	陈志坚	
项目负责人 Project Manager	陈志坚	
专业负责 Specialized Person in Charge	陈志坚	
设计经理 Manager of the Design	方小兵	方小兵
设 计 Design	何江龙	
绘 图 Drawing	何江龙	何江龙
校 对 Check	方小兵	方小兵
审 核 Examiner	朱红强	
审 定 Approved	吴能文	

顾客单位 Client	磐安诚得实业有限公司		
工程名称 Project	磐安诚得智能制造产业项目		
子项名称 Sub Project	1#生产车间		
图 名 Drawing Name	二层平面图 三层平面图		
设计号 Project No.	HC2023031-01	图 别 Drawing Sort	建 施
图 号 Drawing No.	102	版本号 Revision	01
图 幅 Map Sheet	A0	日 期 Date	2023.09

会 签
Countersign

专 业 Speciality	签 名 NAME	日 期 DATE
建 筑 Architecture		
结 构 Structure		
暖 通 Hvac		
给排水 W & W		
电 气 Electric		

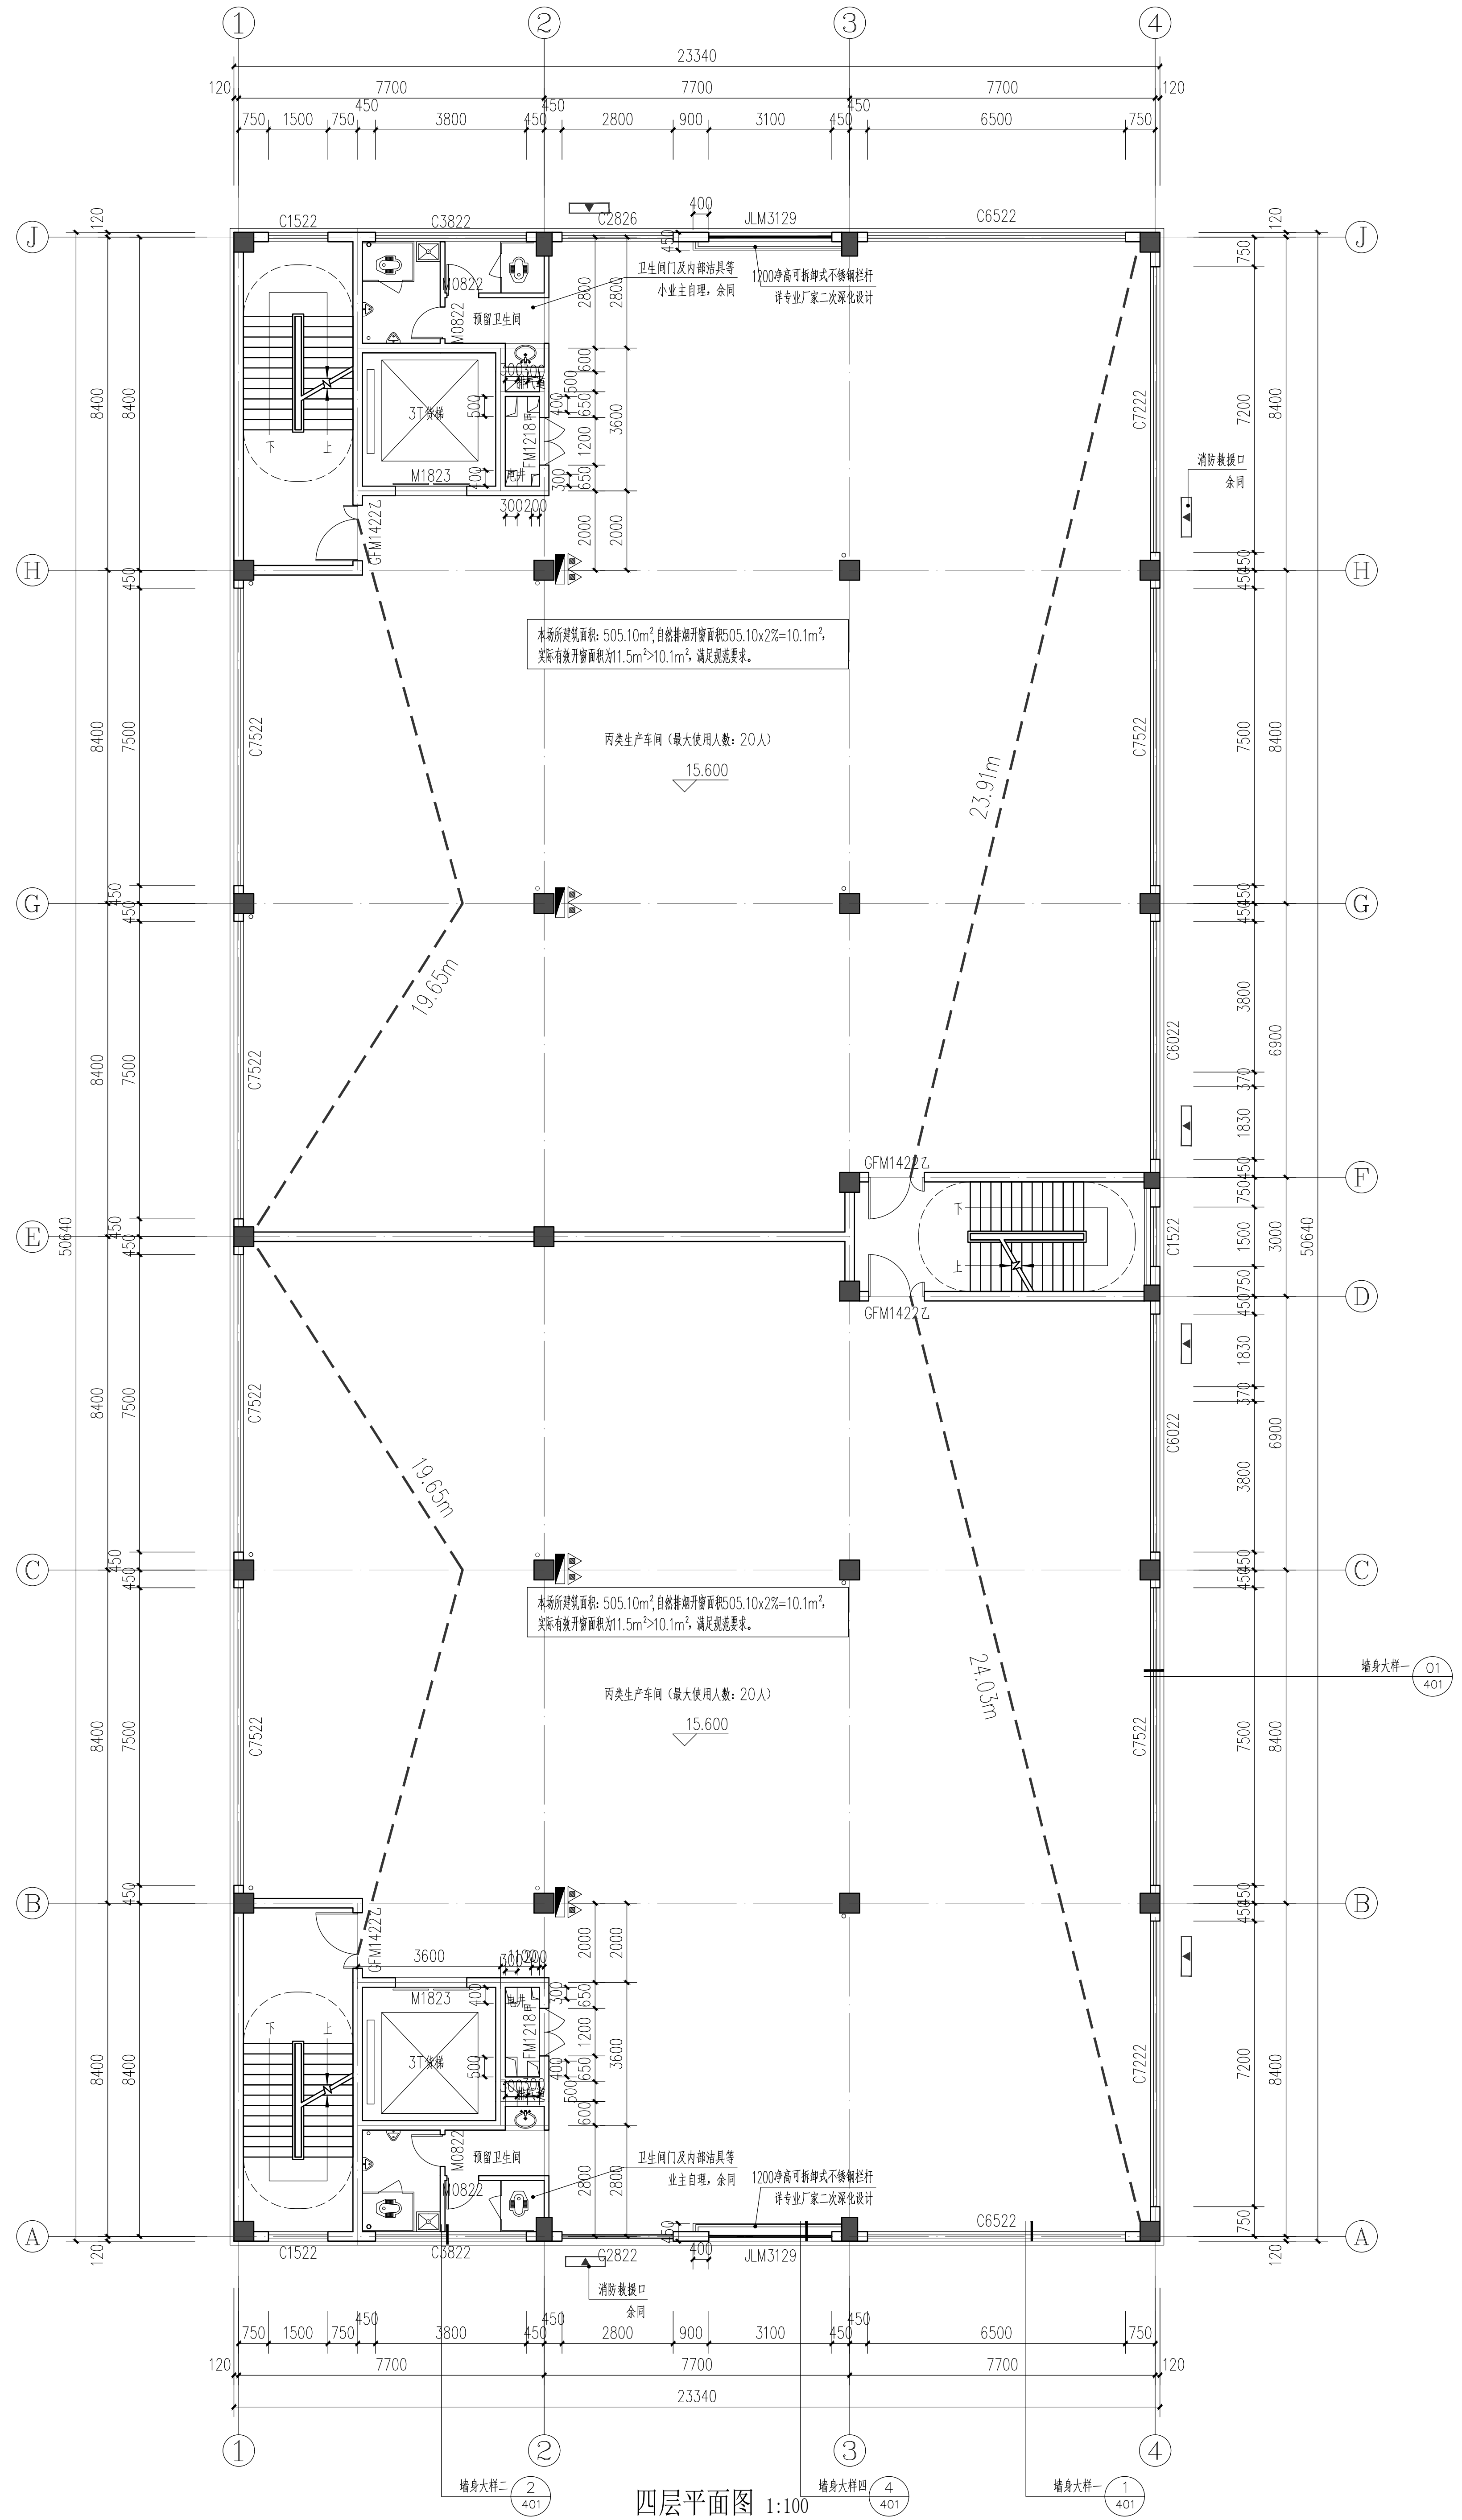
23340
7700
120
750
1500
450
3800
2800
900
3100
6500
C1522
C3822
C2826
JLM3129
C6522
卫生间门及内部洁具等
小业主自理，余同
1200净高可拆卸式不锈钢栏杆
详专业厂家二次深化设计
预留卫生间
M0822
3T货梯
M1823
FM1218甲
电井
排气道
GFM1422乙
下
上
C7222
C7522
C6022
C1522a
消防救援口
余同
本场所建筑面积：505.10m²,自然排烟开窗面积505.10x2%=10.1m²,
实际有效开窗面积为11.5m²>10.1m²，满足规范要求。
丙类生产车间（最大使用人数：20人）
15.600
23.91m
19.65m
24.03m
8400
7500
7200
6900
3800
50640
墙身大样一
401
J
H
G
F
E
D
C
B
A
1
2
3
4

四层平面图 1:100

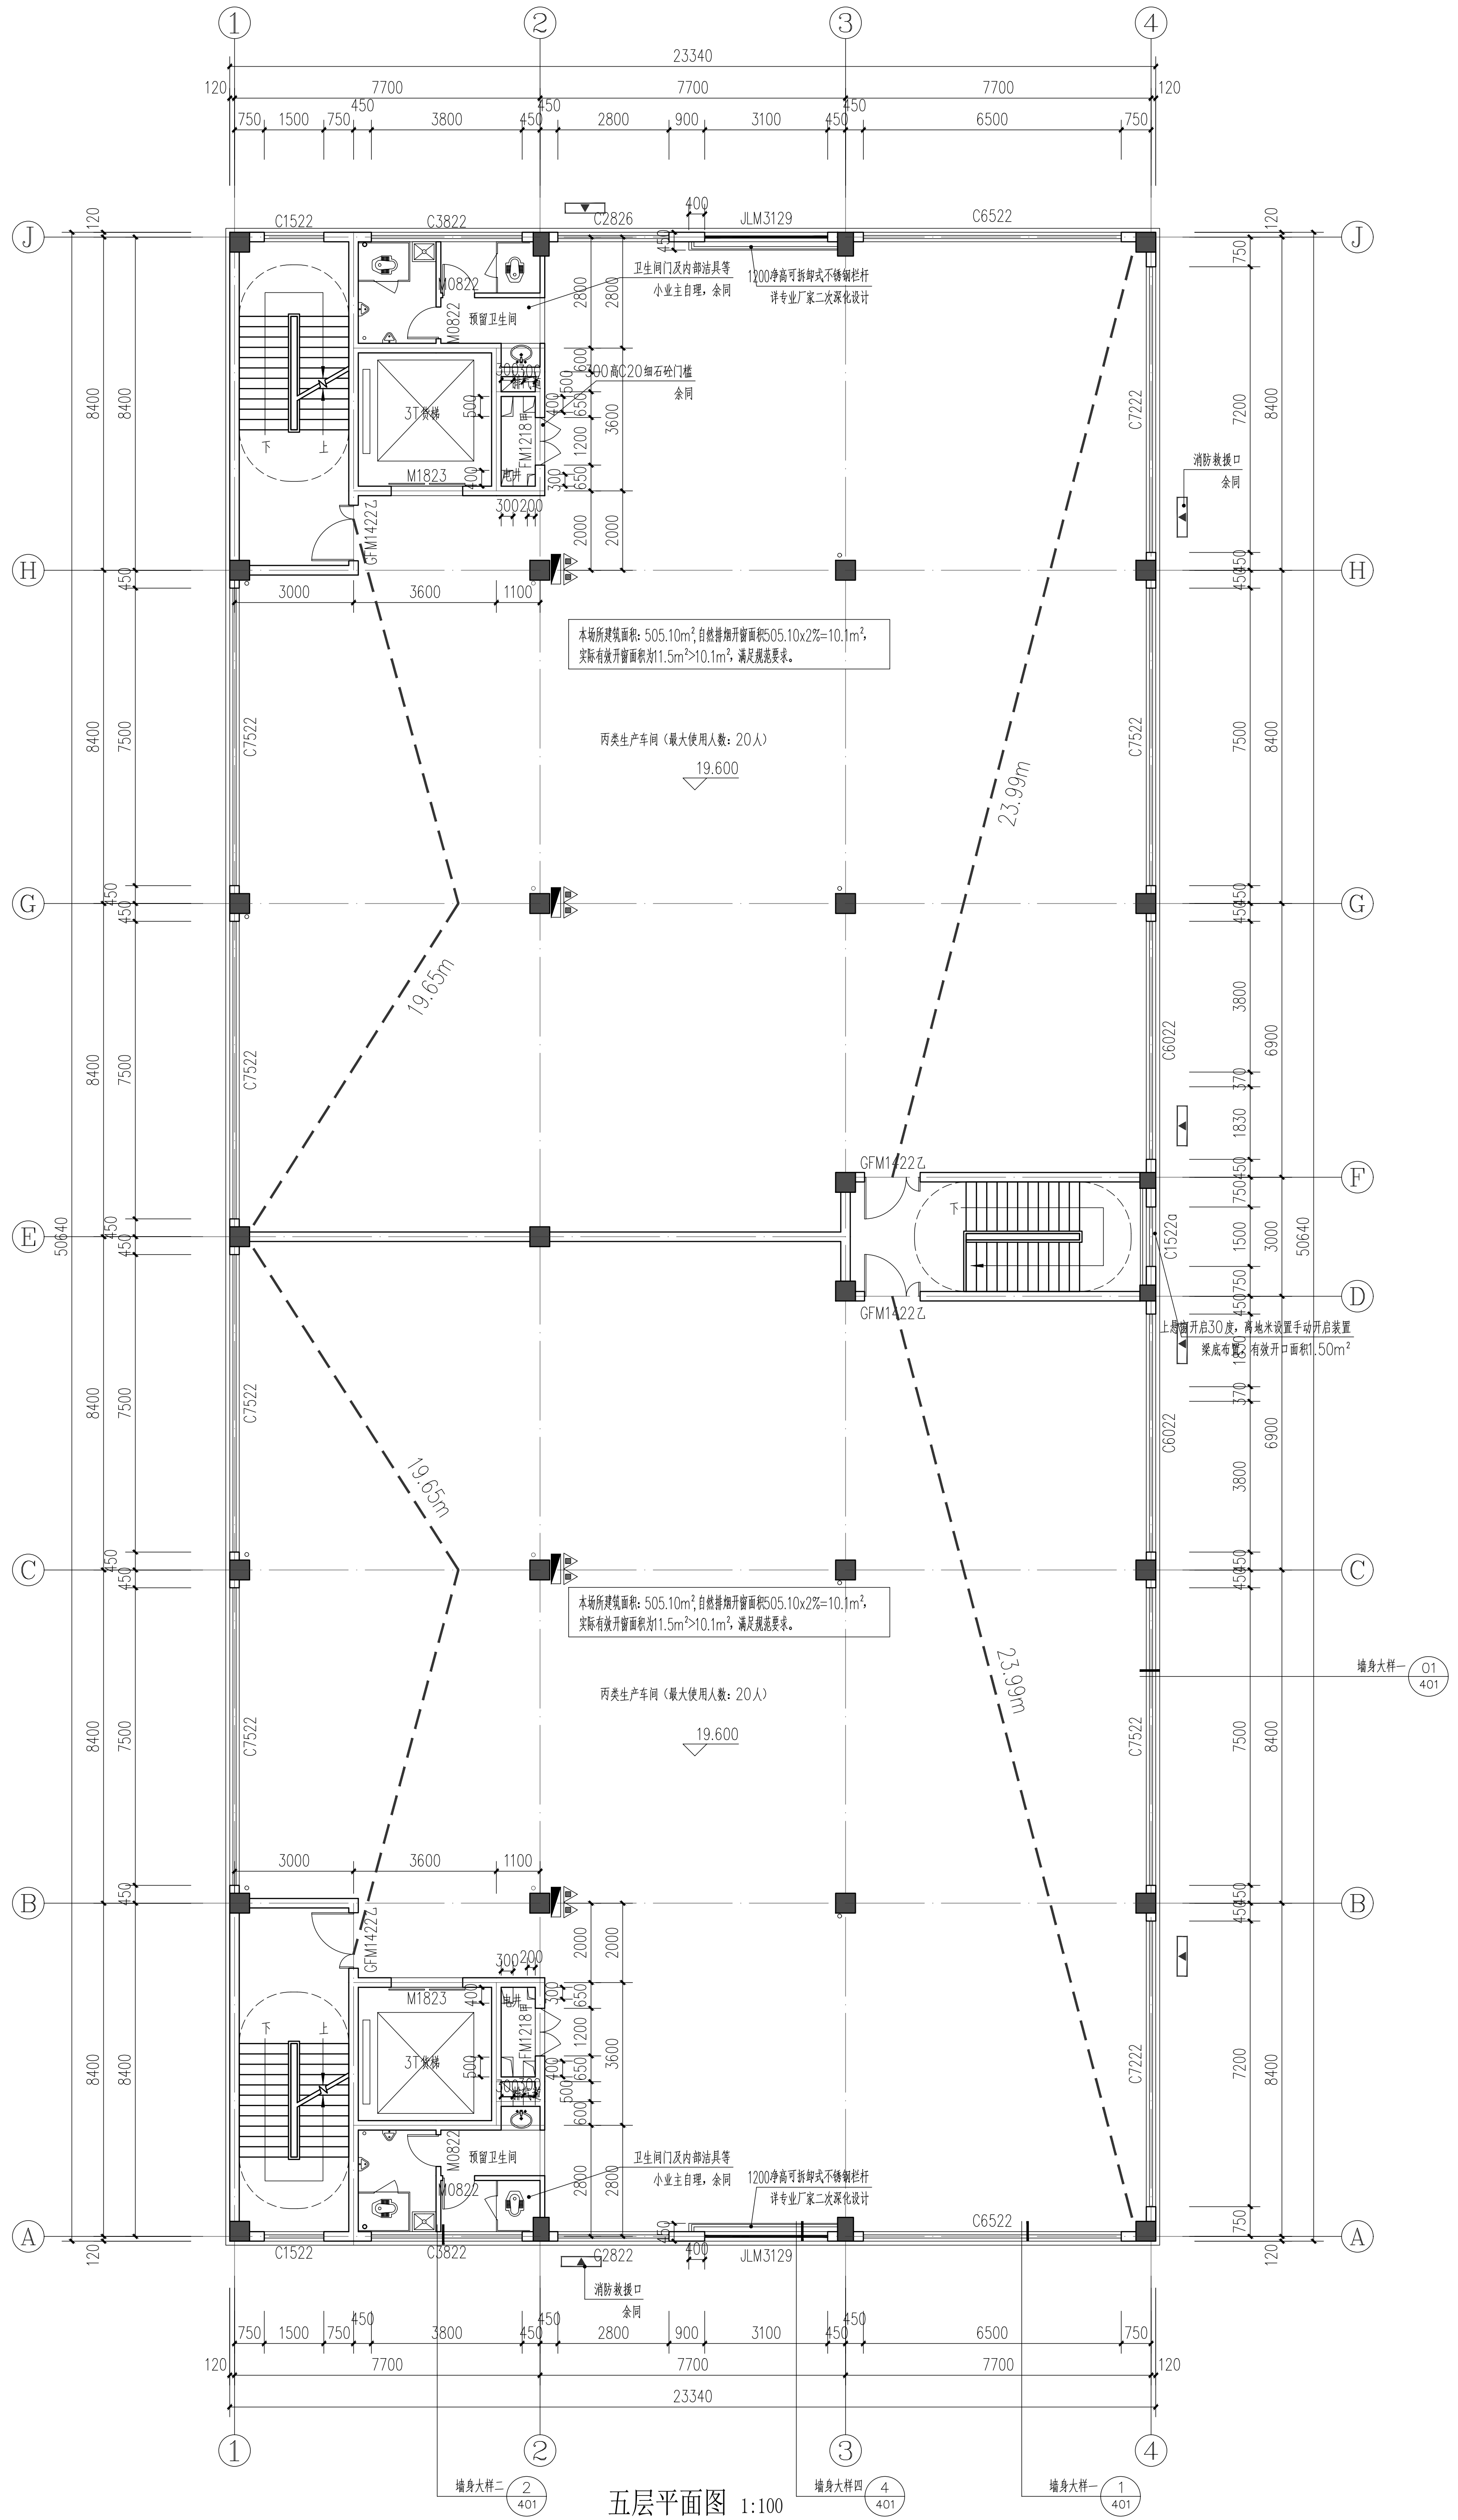
23340
7700
C1522
C3822
C2826
JLM3129
C6522
卫生间门及内部洁具等
小业主自理，余同
1200净高可拆卸式不锈钢栏杆
详专业厂家二次深化设计
预留卫生间
300高C20细石砼门槛
余同
3T货梯
M1823
FM1218甲
电井
排气道
GFM1422乙
C7222
C7522
C6022
C1522a
消防救援口
余同
上悬窗开启30度，离地米设置手动开启装置
梁底布置，有效开口面积1.50m²
本场所建筑面积：505.10m²,自然排烟开窗面积505.10x2%=10.1m²,
实际有效开窗面积为11.5m²>10.1m²，满足规范要求。
丙类生产车间（最大使用人数：20人）
19.600
23.99m
19.65m
3000
3600
1100
墙身大样一
401
J
H
G
F
E
D
C
B
A
1
2
3
4

五层平面图 1:100

	实　名	签　名
项目负责人	陈志坚	
专业负责人	陈志坚	
设　计　人	何江龙	

注册（执业）章

中华人民共和国一级注册建筑师
姓　名：陈志坚
注册号：3300159-004
有效期：至2023年12月

预留章

出图负责人
方枫

出图章

浙江翰城建筑设计有限公司
建筑行业（建筑工程）甲级（有效期至2024年 8月23日） ★ NO:A233001590
浙江省住房和城乡建设厅监制

审图章

竣工章

未盖技术出图章
本图纸无效

说　明
Illustration

浙江翰城建筑设计有限公司
ZHEJIANG HANCHENG ARCHITECTURAL DESIGN CO., LTD

证书等级：甲级
证书编号：A233001590

地 址 Add：浙江省义乌市丹溪北路616号
616 Danxibei Road,Yiwu,Zhejiang

电 话 Tel：0579-85412967　传 真 Fax：0579-85412967

E-mail：zjhancheng@163.com

方案设计 Designer of the Project	俞沈洁	俞沈洁
设计主管 Design director	陈志坚	
项目负责人 Project Manager	陈志坚	
专业负责 Specialized Person in Charge	陈志坚	
设计经理 Manager of the Design	方小兵	方小兵
设　计 Design	何江龙	
绘　图 Drawing	何江龙	何江龙
校　对 Check	方小兵	方小兵
审　核 Examiner	朱红强	
审　定 Approved	吴能文	吴能文

顾客单位 Client	磐安诚得实业有限公司
工程名称 Project	磐安诚得智能制造产业项目
子项名称 Sub Project	1#生产车间
图　名 Drawing Name	四层平面图 五层平面图

设计号 Project No.	HC2023031-01	图　别 Drawing Sort	建　施
图　号 Drawing No.	103	版本号 Revision	01
图　幅 Map Sheet	A0	日　期 Date	2023.09

会　签
Countersign

专　业 Speciality	签　名 NAME	日　期 DATE
建　筑 Architecture		
结　构 Structure		
暖　通 Hvac		
给排水 W & W		
电　气 Electric		

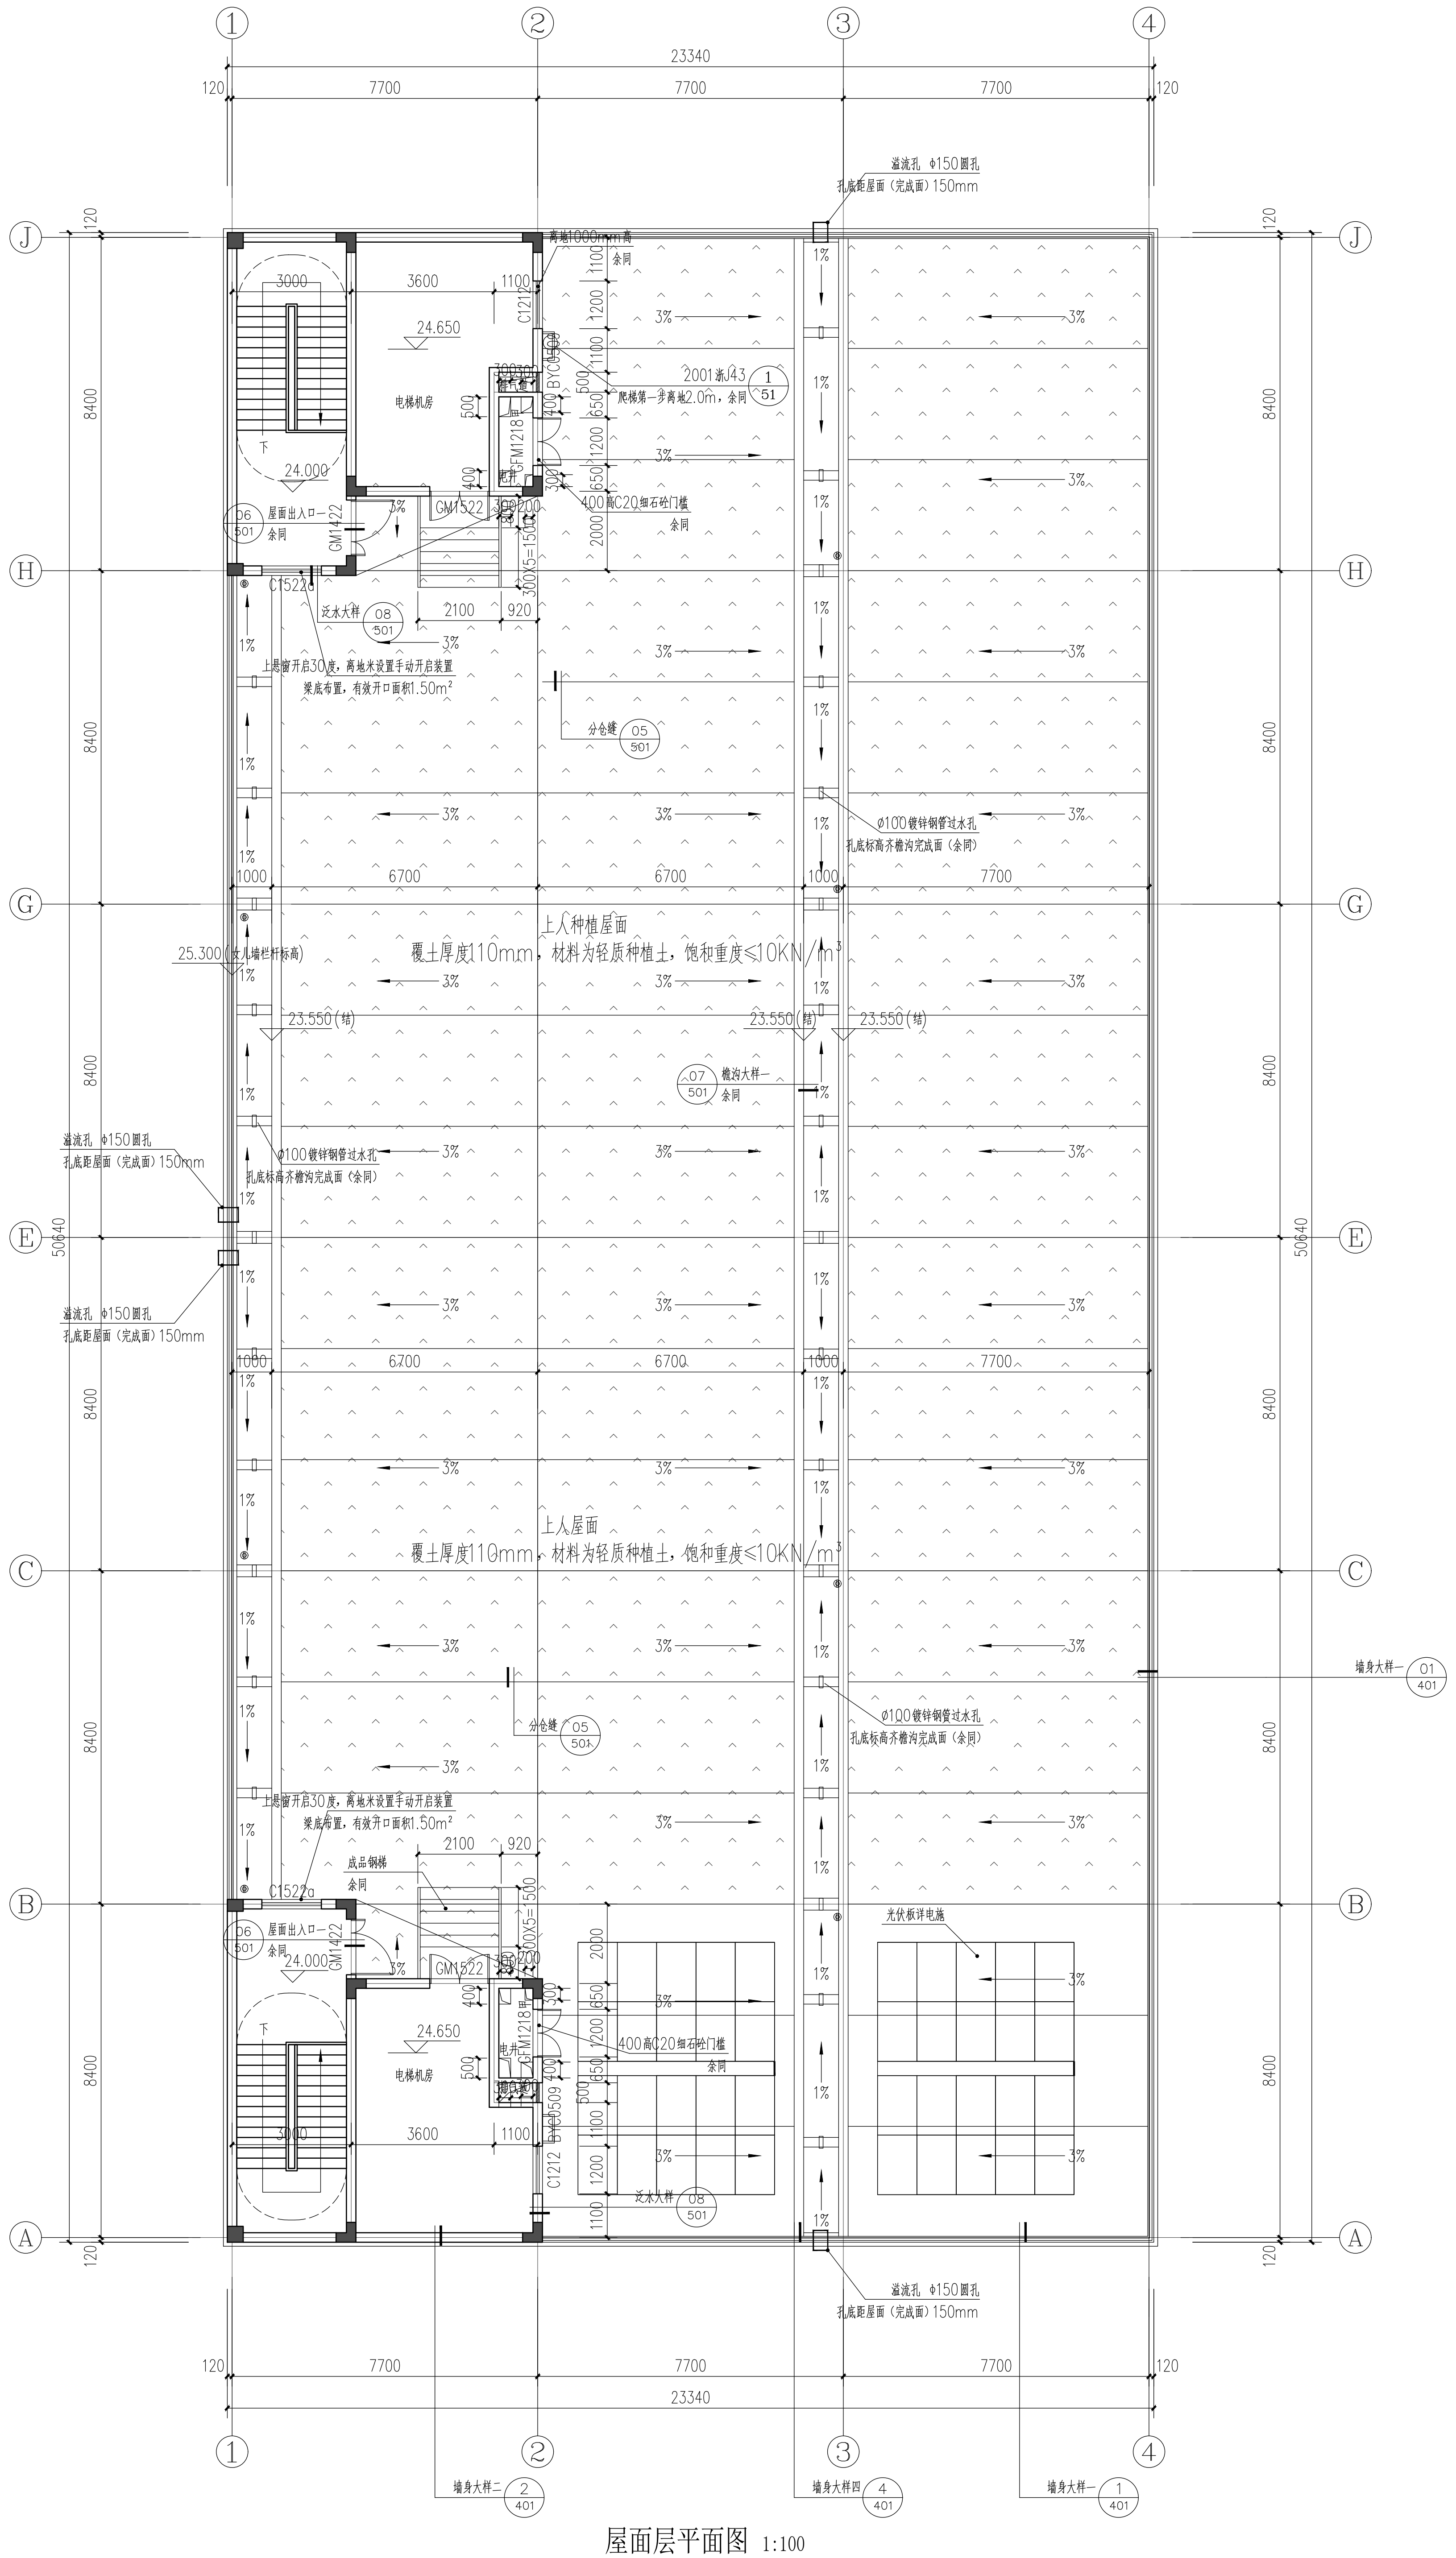
①
②
③
④
23340
120
7700
7700
7700
120
Ⓙ
Ⓗ
Ⓖ
Ⓔ
Ⓒ
Ⓑ
Ⓐ
8400
50640
溢流孔 Φ150圆孔
孔底距屋面（完成面）150mm
离地1000mm高
余同
3000
3600
1100
24.650
电梯机房
24.000
C1212
BYC0505
排气道
风井
GFM1218
GM1522
GM1422
屋面出入口一
余同
C1522a
泛水大样
2001浙J43
爬梯第一步离地2.0m，余同
400高C20细石砼门槛
余同
300X5=1500
2100
920
上悬窗开启30度，离地米设置手动开启装置
梁底布置，有效开口面积1.50m²
分仓缝
Ø100镀锌钢管过水孔
孔底标高齐檐沟完成面（余同）
1000
6700
6700
1000
7700
上人种植屋面
覆土厚度110mm，材料为轻质种植土，饱和重度≤10KN/m³
25.300（女儿墙栏杆标高）
23.550（结）
檐沟大样一
余同
上人屋面
覆土厚度110mm，材料为轻质种植土，饱和重度≤10KN/m³
成品钢梯
余同
光伏板详电施
墙身大样一
墙身大样二
墙身大样四
3%
1%
05
501
06
501
07
501
08
501
01
401
02
401
04
401

屋面层平面图 1:100

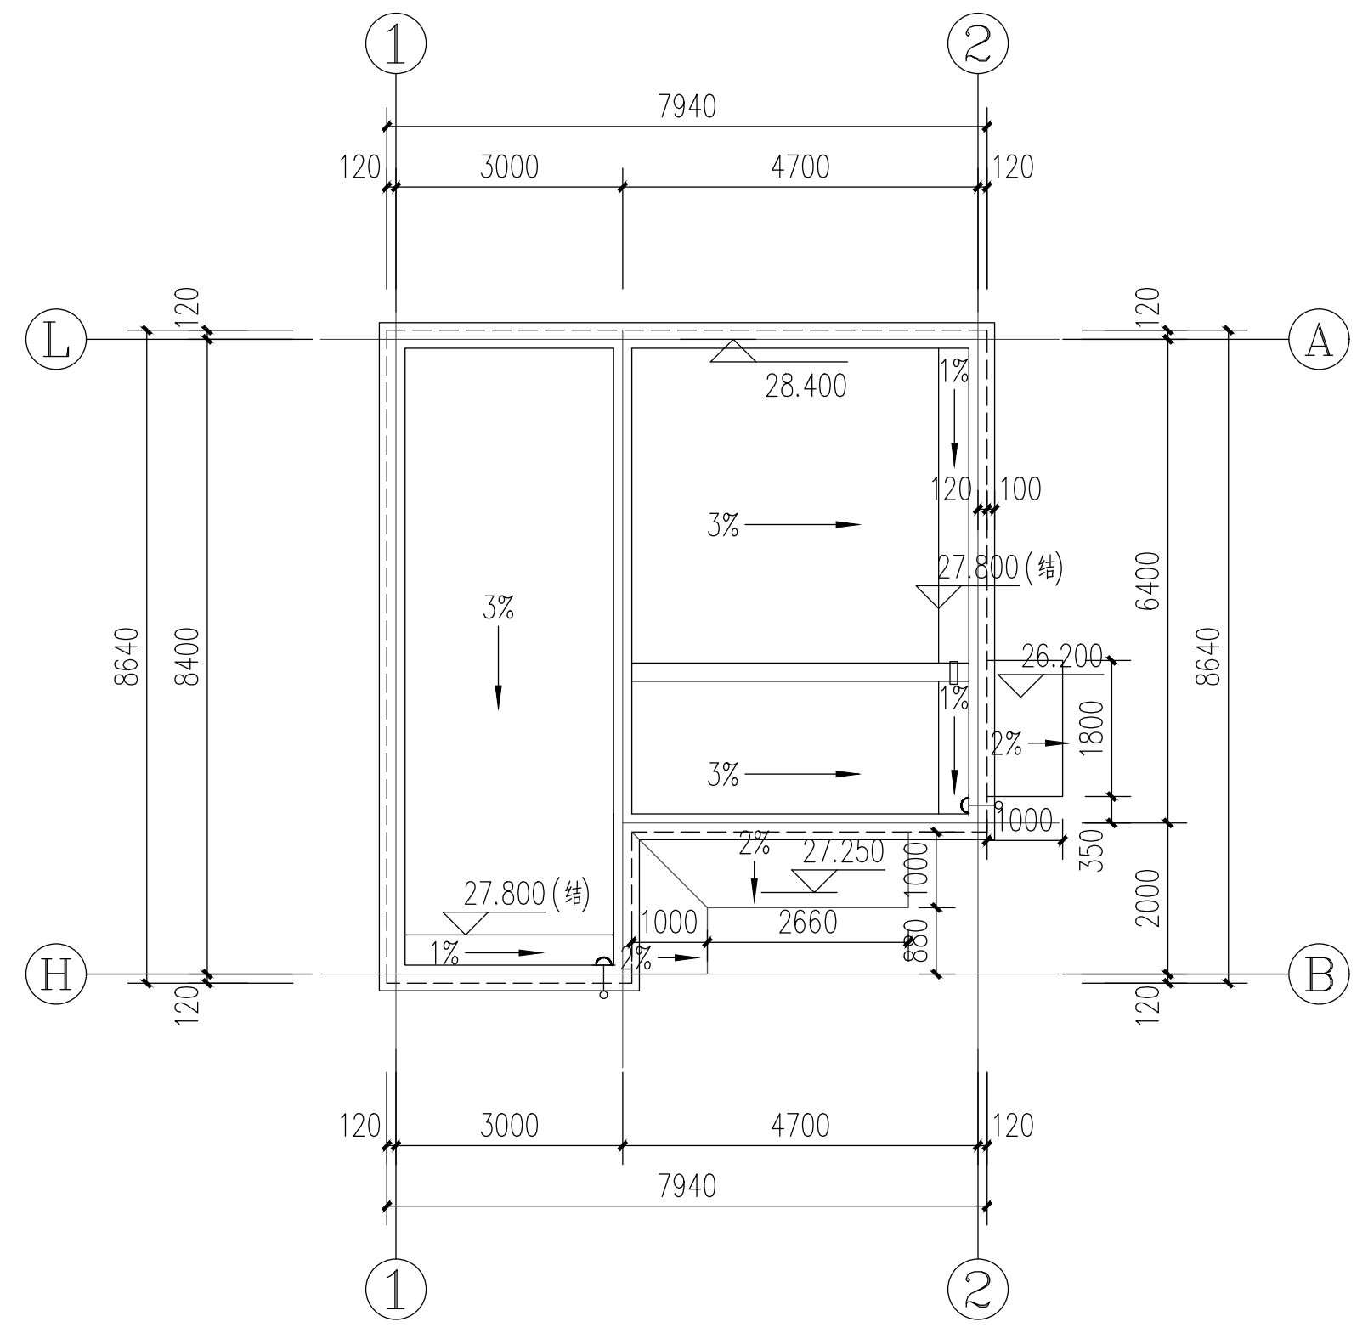
①
②
7940
120
3000
4700
120
Ⓛ
Ⓗ
Ⓐ
Ⓑ
28.400
27.800（结）
26.200
27.250
27.800（结）
3%
2%
1%
1000
2660
1800
350
100
8640
8400
6400
2000

楼梯间屋面层平面图 1:100

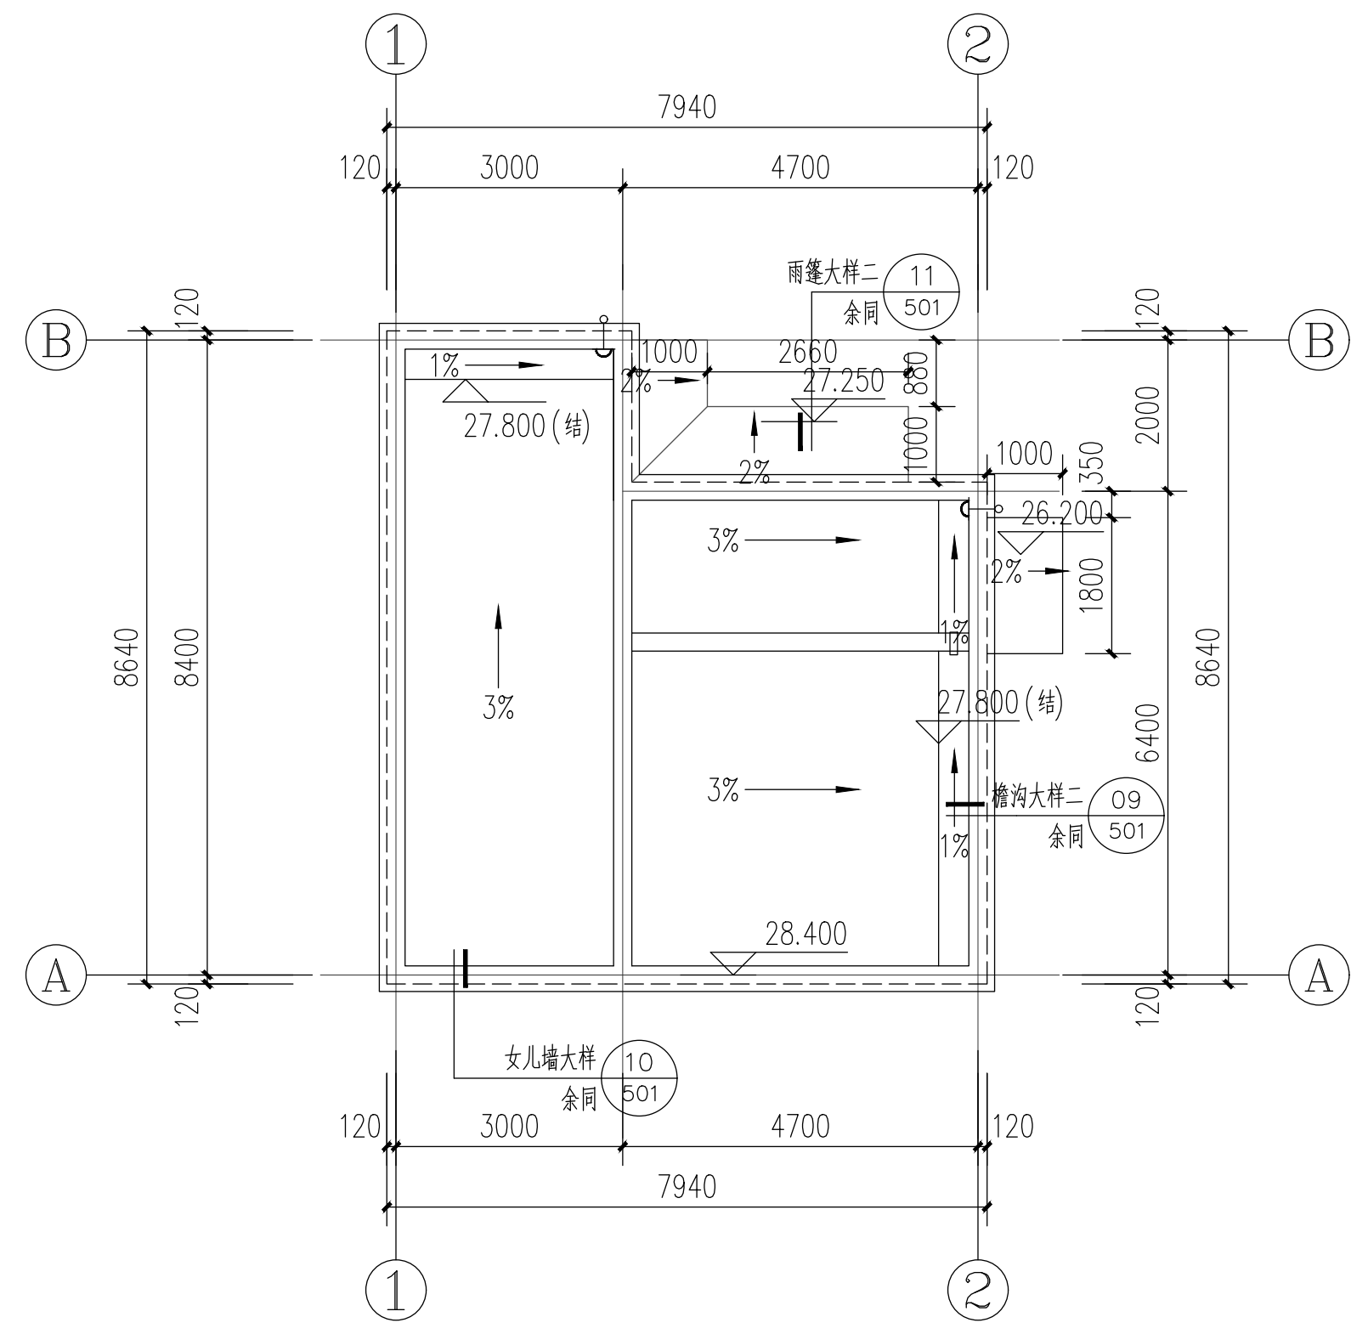
①
②
7940
120
3000
4700
120
Ⓑ
Ⓐ
雨篷大样一
余同
11
501
09
501
10
501
女儿墙大样
檐沟大样二
27.800（结）
27.250
26.200
28.400
3%
2%
1%
1000
2660
1800
350
8640
8400
6400
2000

楼梯间屋面层平面图 1:100

	实　名	签　名
项目负责人	陈志坚	
专业负责人	陈志坚	
设　计　人	何江龙	

注册（执业）章

中华人民共和国一级注册建筑师
姓　名：陈志坚
注册号：3300159-004
有效期：至2023年12月

预留章

出图负责人
方枫

出图章

浙江翰城建筑设计有限公司
建筑行业（建筑工程）甲级（有效期至2024年 8月23日）★ NO:A233001590
浙江省住房和城乡建设厅监制

审图章

竣工章

未盖技术出图章
本图纸无效

说　　明
Illustration

浙江翰城建筑设计有限公司
ZHEJIANG HANCHENG ARCHITECTURAL DESIGN CO., LTD

证书等级：甲级
证书编号：A233001590

地址 Add：浙江省义乌市丹溪北路616号
616 Danxibei Road,Yiwu,Zhejiang

电话 Tel：0579-85412967　传真 Fax：0579-85412967

E-mail：zjhancheng@163.com

方案设计 Designer of the Project	俞沈洁	俞沈洁
设计主管 Design director	陈志坚	
项目负责人 Project Manager	陈志坚	
专业负责 Specialized Person in Charge	陈志坚	
设计经理 Manager of the Design	方小兵	方小兵
设　计 Design	何江龙	
绘　图 Drawing	何江龙	何江龙
校　对 Check	方小兵	方小兵
审　核 Examiner	朱红强	
审　定 Approved	吴能文	吴能文

顾客单位 Client	磐安诚得实业有限公司
工程名称 Project	磐安诚得智能制造产业项目
子项名称 Sub Project	1#生产车间
图　名 Drawing Name	屋面层平面图 楼梯间屋面层平面图

设计号 Project No.	HC2023031-01	图　别 Drawing Sort	建　施
图　号 Drawing No.	104	版本号 Revision	01
图　幅 Map Sheet	A0	日　期 Date	2023.09

会　　签
Countersign

专　业 Speciality	签　名 NAME	日　期 DATE
建　筑 Architecture		
结　构 Structure		
暖　通 Hvac		
给排水 W & W		
电　气 Electric		

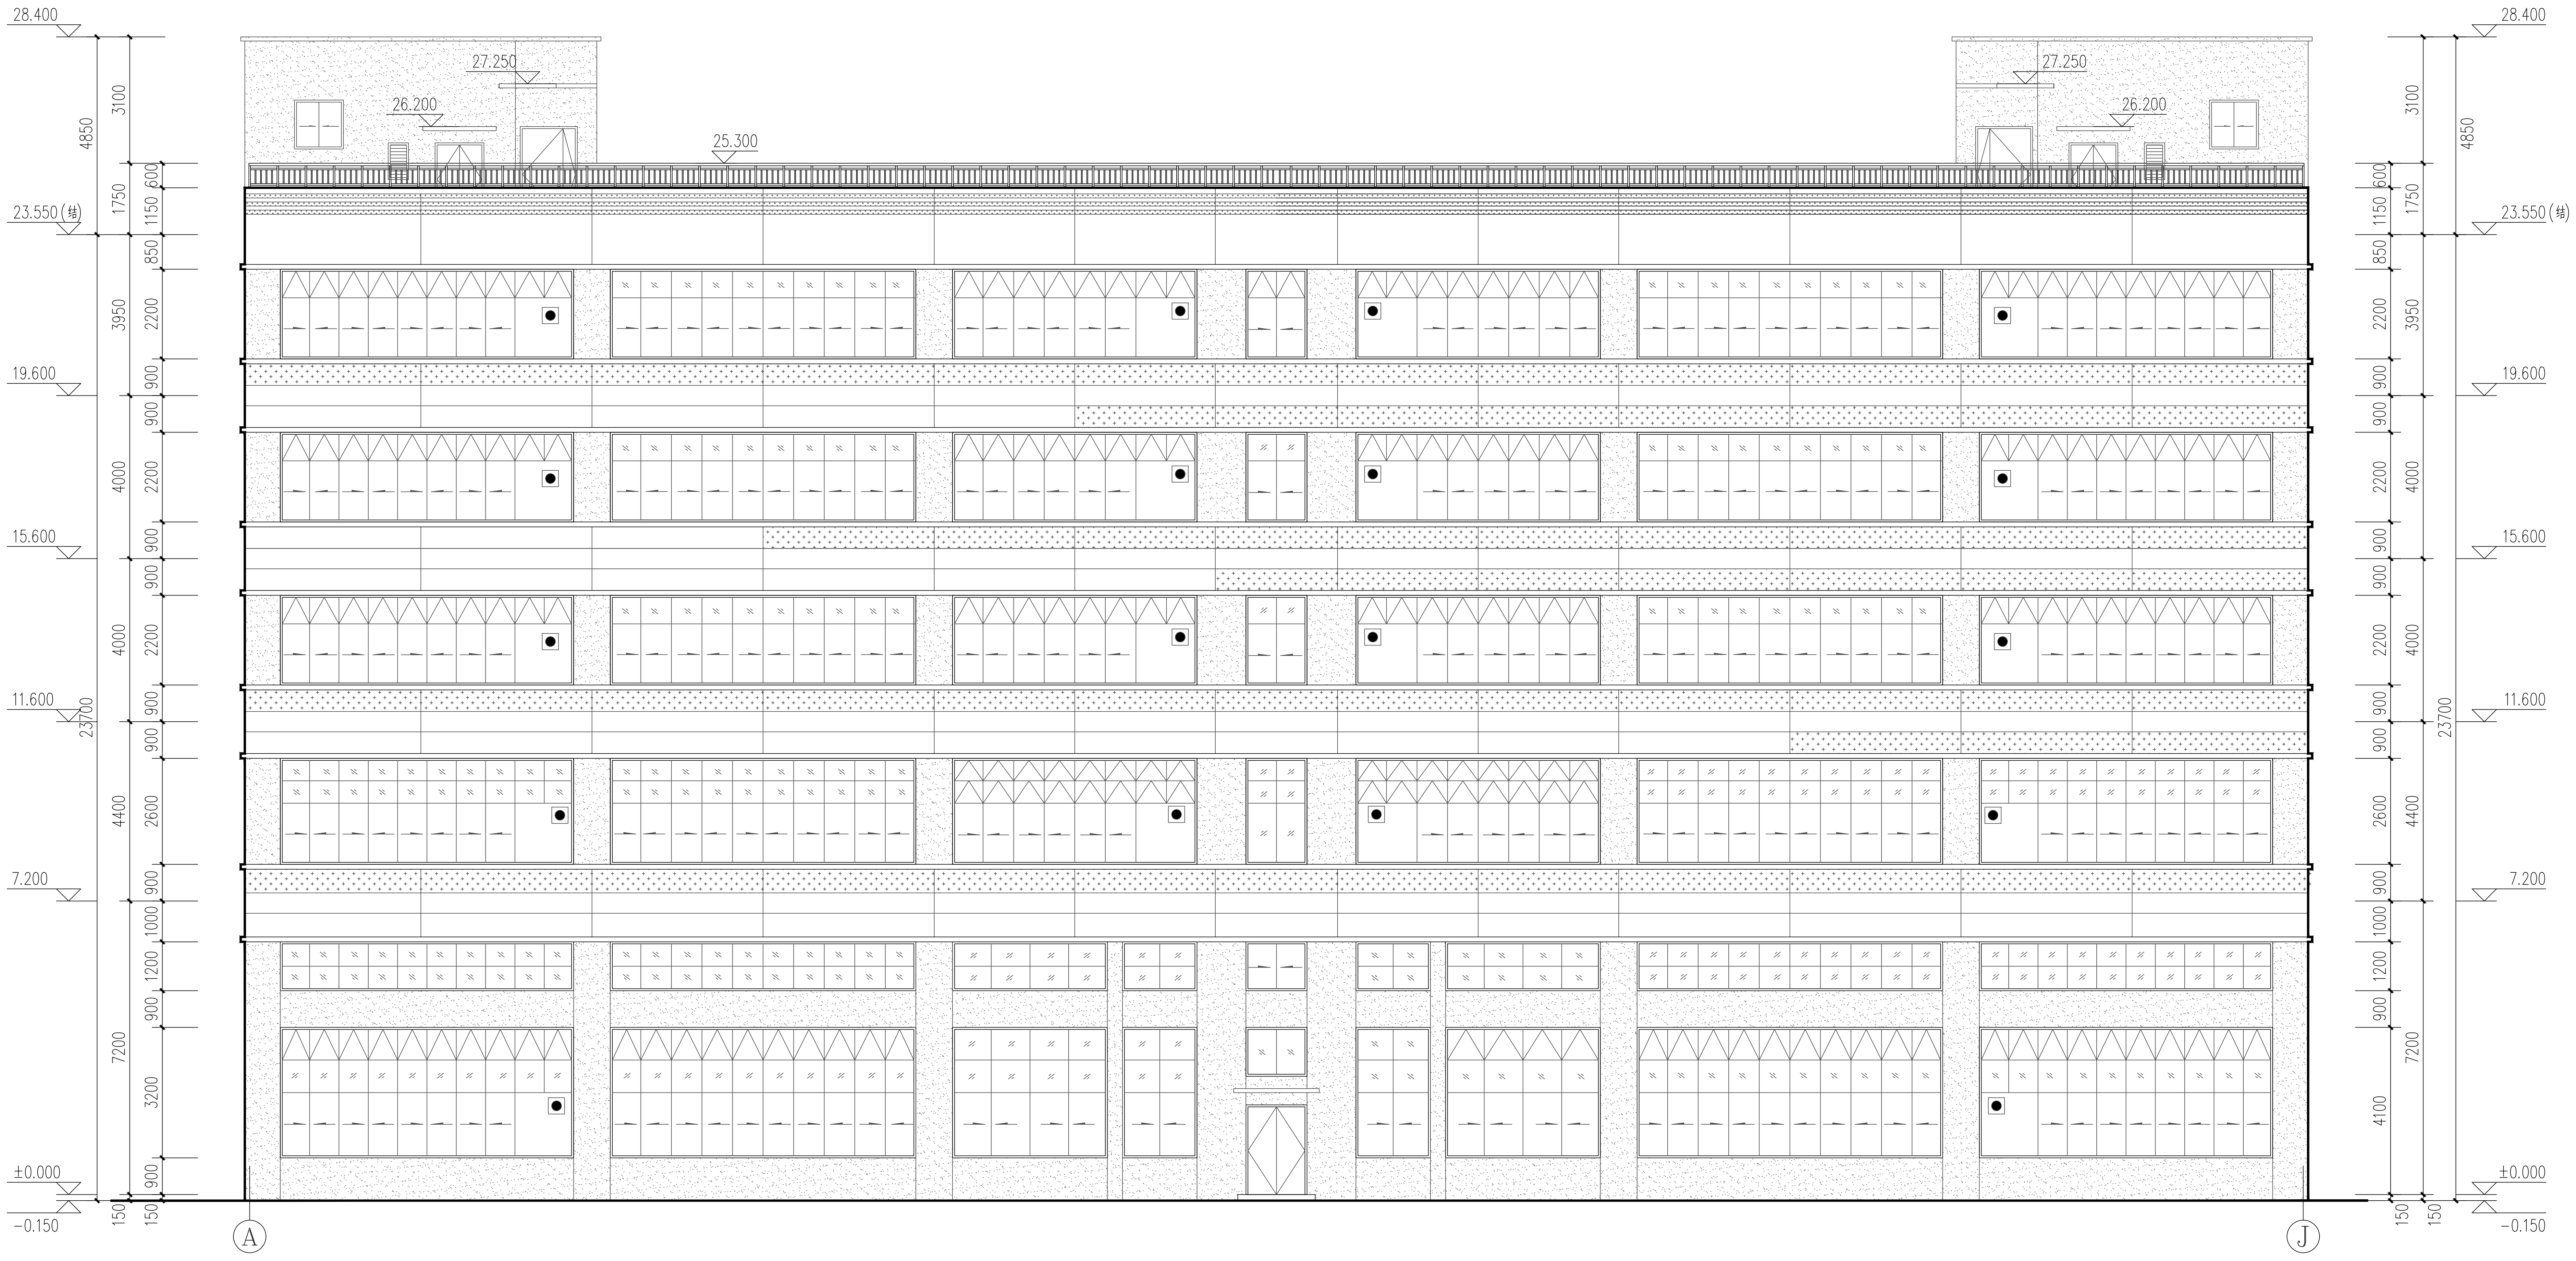
28.400
27.250
26.200
25.300
23.550(檐)
19.600
15.600
11.600
7.200
±0.000
-0.150
4850
3100
1750
600
1150
850
3950
2200
900
4000
4400
2600
23700
7200
1000
1200
3200
4100
150
A
J

Ⓐ~Ⓛ轴立面图 1:100

注：1.本工程外墙立面材料颜色以最终报批效果图为准
2.外墙装修施工需先做样板，待设计方和甲方确认后方可施工。
3.外墙装修真石漆分割缝需根据现场实际优化调整。
4."●"图示为消防救援口标志。

☐	米白色真石漆
▨	深灰色真石漆
▦	浅灰色真石漆

	实 名	签 名
项目负责人	陈志坚	
专业负责人	陈志坚	
设 计 人	何江龙	

注册（执业）章

中华人民共和国一级注册建筑师
姓 名：陈志坚
注册号：3300159-004
有效期：至2023年12月

预留章

出图负责人
方枫

出图章

浙江翰城建筑设计有限公司
建筑行业（建筑工程）甲级（有效期至2024年 8月23日） ★ NO:A233001590
浙江省住房和城乡建设厅监制

审图章

竣工章

未盖技术出图章
本图纸无效

说 明
Illustration

浙江翰城建筑设计有限公司
ZHEJIANG HANCHENG ARCHITECTURAL DESIGN CO., LTD

证书等级：甲级
证书编号：A133001593
地 址 浙江省义乌市丹溪北路616号
Add: 616 Danxibei Road,Yiwu,Zhejiang
电 话 Tel: 0579-85412967 传 真 Fax: 0579-85412967
E-mail: zjhancheng@163.com

方案设计 Designer of the Project	俞沈洁	
设计主管 Design director	陈志坚	
项目负责人 Project Manager	陈志坚	
专业负责 Specialized Person in Charge	陈志坚	
设计经理 Manager of the Design	方小兵	
设 计 Design	何江龙	
绘 图 Drawing	何江龙	
校 对 Check	方小兵	
审 核 Examiner	朱红强	
审 定 Approved	吴能文	

顾客单位 Client	磐安诚得实业有限公司		
工程名称 Project	磐安诚得智能制造产业项目		
子项名称 Sub Project	1#生产车间		
图 名 Drawing Name	A~L轴立面图		
设计号 Project No.	HC2023031-01	图 别 Drawing Sort	建施
图 号 Drawing No.	201	版本号 Revision	01
图 幅 Map Sheet	A1	日 期 Date	2023.09

会 签
Countersign

专 业 Speciality	签 名 NAME	日 期 DATE
建 筑 Architecture		
结 构 Structure		
暖 通 Hvac		
给排水 W & W		
电 气 Electric		

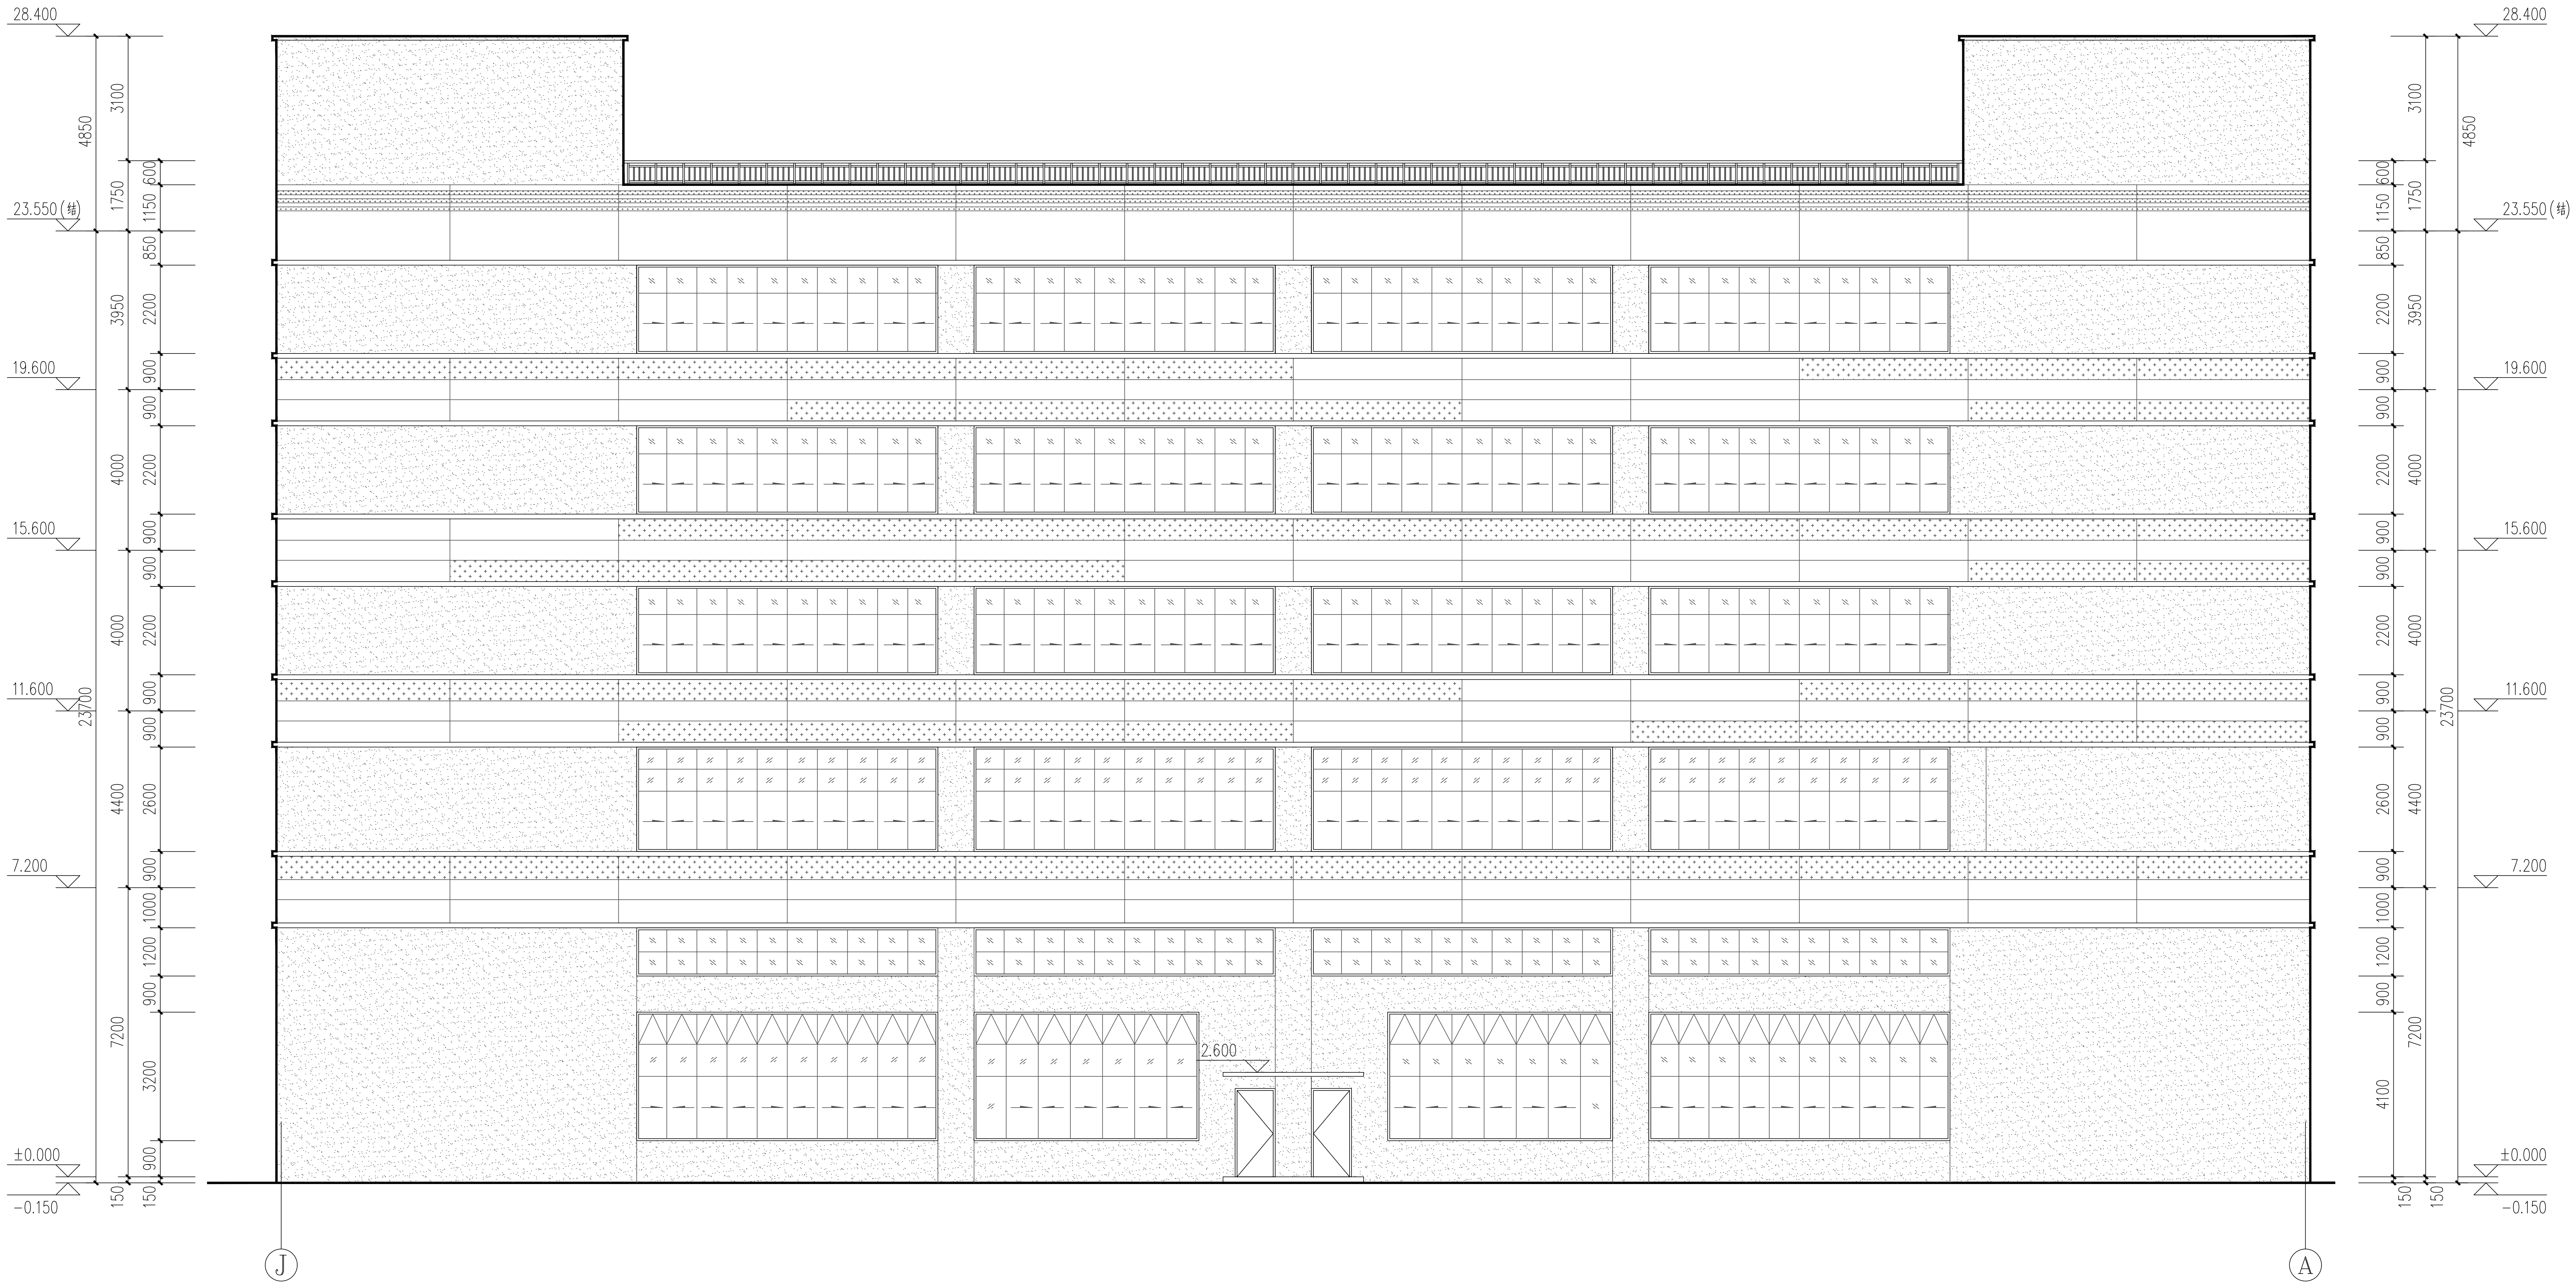
28.400
3100
4850
600
1150
1750
23.550(结)
850
3950
2200
900
19.600
4000
15.600
11.600
23700
4400
2600
7.200
1000
1200
7200
3200
4100
2.600
±0.000
-0.150
150
Ⓙ
Ⓐ

Ⓐ~Ⓛ轴立面图 1:100

注：1.本工程外墙立面材料颜色以最终报批效果图为准
2.外墙装修施工需先做样板，待设计方和甲方确认后方可施工。
3.外墙装修真石漆分割缝需根据现场实际优化调整。
4.“●”图示为消防救援口标志。

□	米白色真石漆
▨	深灰色真石漆
▨	浅灰色真石漆

	实　名	签　名
项目负责人	陈志坚	
专业负责人	陈志坚	
设　计　人	何江龙	

注册（执业）章

中华人民共和国一级注册建筑师
姓　名：陈志坚
注册号：3300159-004
有效期：至2023年12月

预留章

出图负责人
方枫

出图章

浙江翰城建筑设计有限公司
建筑行业（建筑工程）甲级（有效期至2024年 8月23日）★ NO:A233001590
浙江省住房和城乡建设厅监制

审图章

竣工章

未盖技术出图章
本图纸无效

说　明
Illustration

浙江翰城建筑设计有限公司
ZHEJIANG HANCHENG ARCHITECTURAL DESIGN CO., LTD

证书等级：甲级
证书编号：A133001593

地 址　浙江省义乌市丹溪北路616号
Add：616 Danxibei Road,Yiwu,Zhejiang

电 话 Tel：0579-85412967　传 真 Fax：0579-85412967

E-mail：zjhancheng@163.com

方案设计 Designer of the Project	俞沈洁	俞沈洁
设计主管 Design director	陈志坚	
项目负责人 Project Manager	陈志坚	
专业负责 Specialized Person in Charge	陈志坚	
设计经理 Manager of the Design	方小兵	方小兵
设　计 Design	何江龙	何江龙
绘　图 Drawing	何江龙	
校　对 Check	方小兵	方小兵
审　核 Examiner	朱红强	
审　定 Approved	吴能文	吴能文

顾客单位 Client	磐安诚得实业有限公司		
工程名称 Project	磐安诚得智能制造产业项目		
子项名称 Sub Project	1#生产车间		
图　名 Drawing Name	L~A轴立面图		
设计号 Project No.	HC2023031-01	图　别 Drawing Sort	建施
图　号 Drawing No.	202	版本号 Revision	01
图　幅 Map Sheet	A1	日　期 Date	2023.09

会　签
Countersign

专　业 Speciality	签　名 NAME	日　期 DATE
建　筑 Architecture		
结　构 Structure		
暖　通 Hvac		
给排水 W & W		
电　气 Electric		

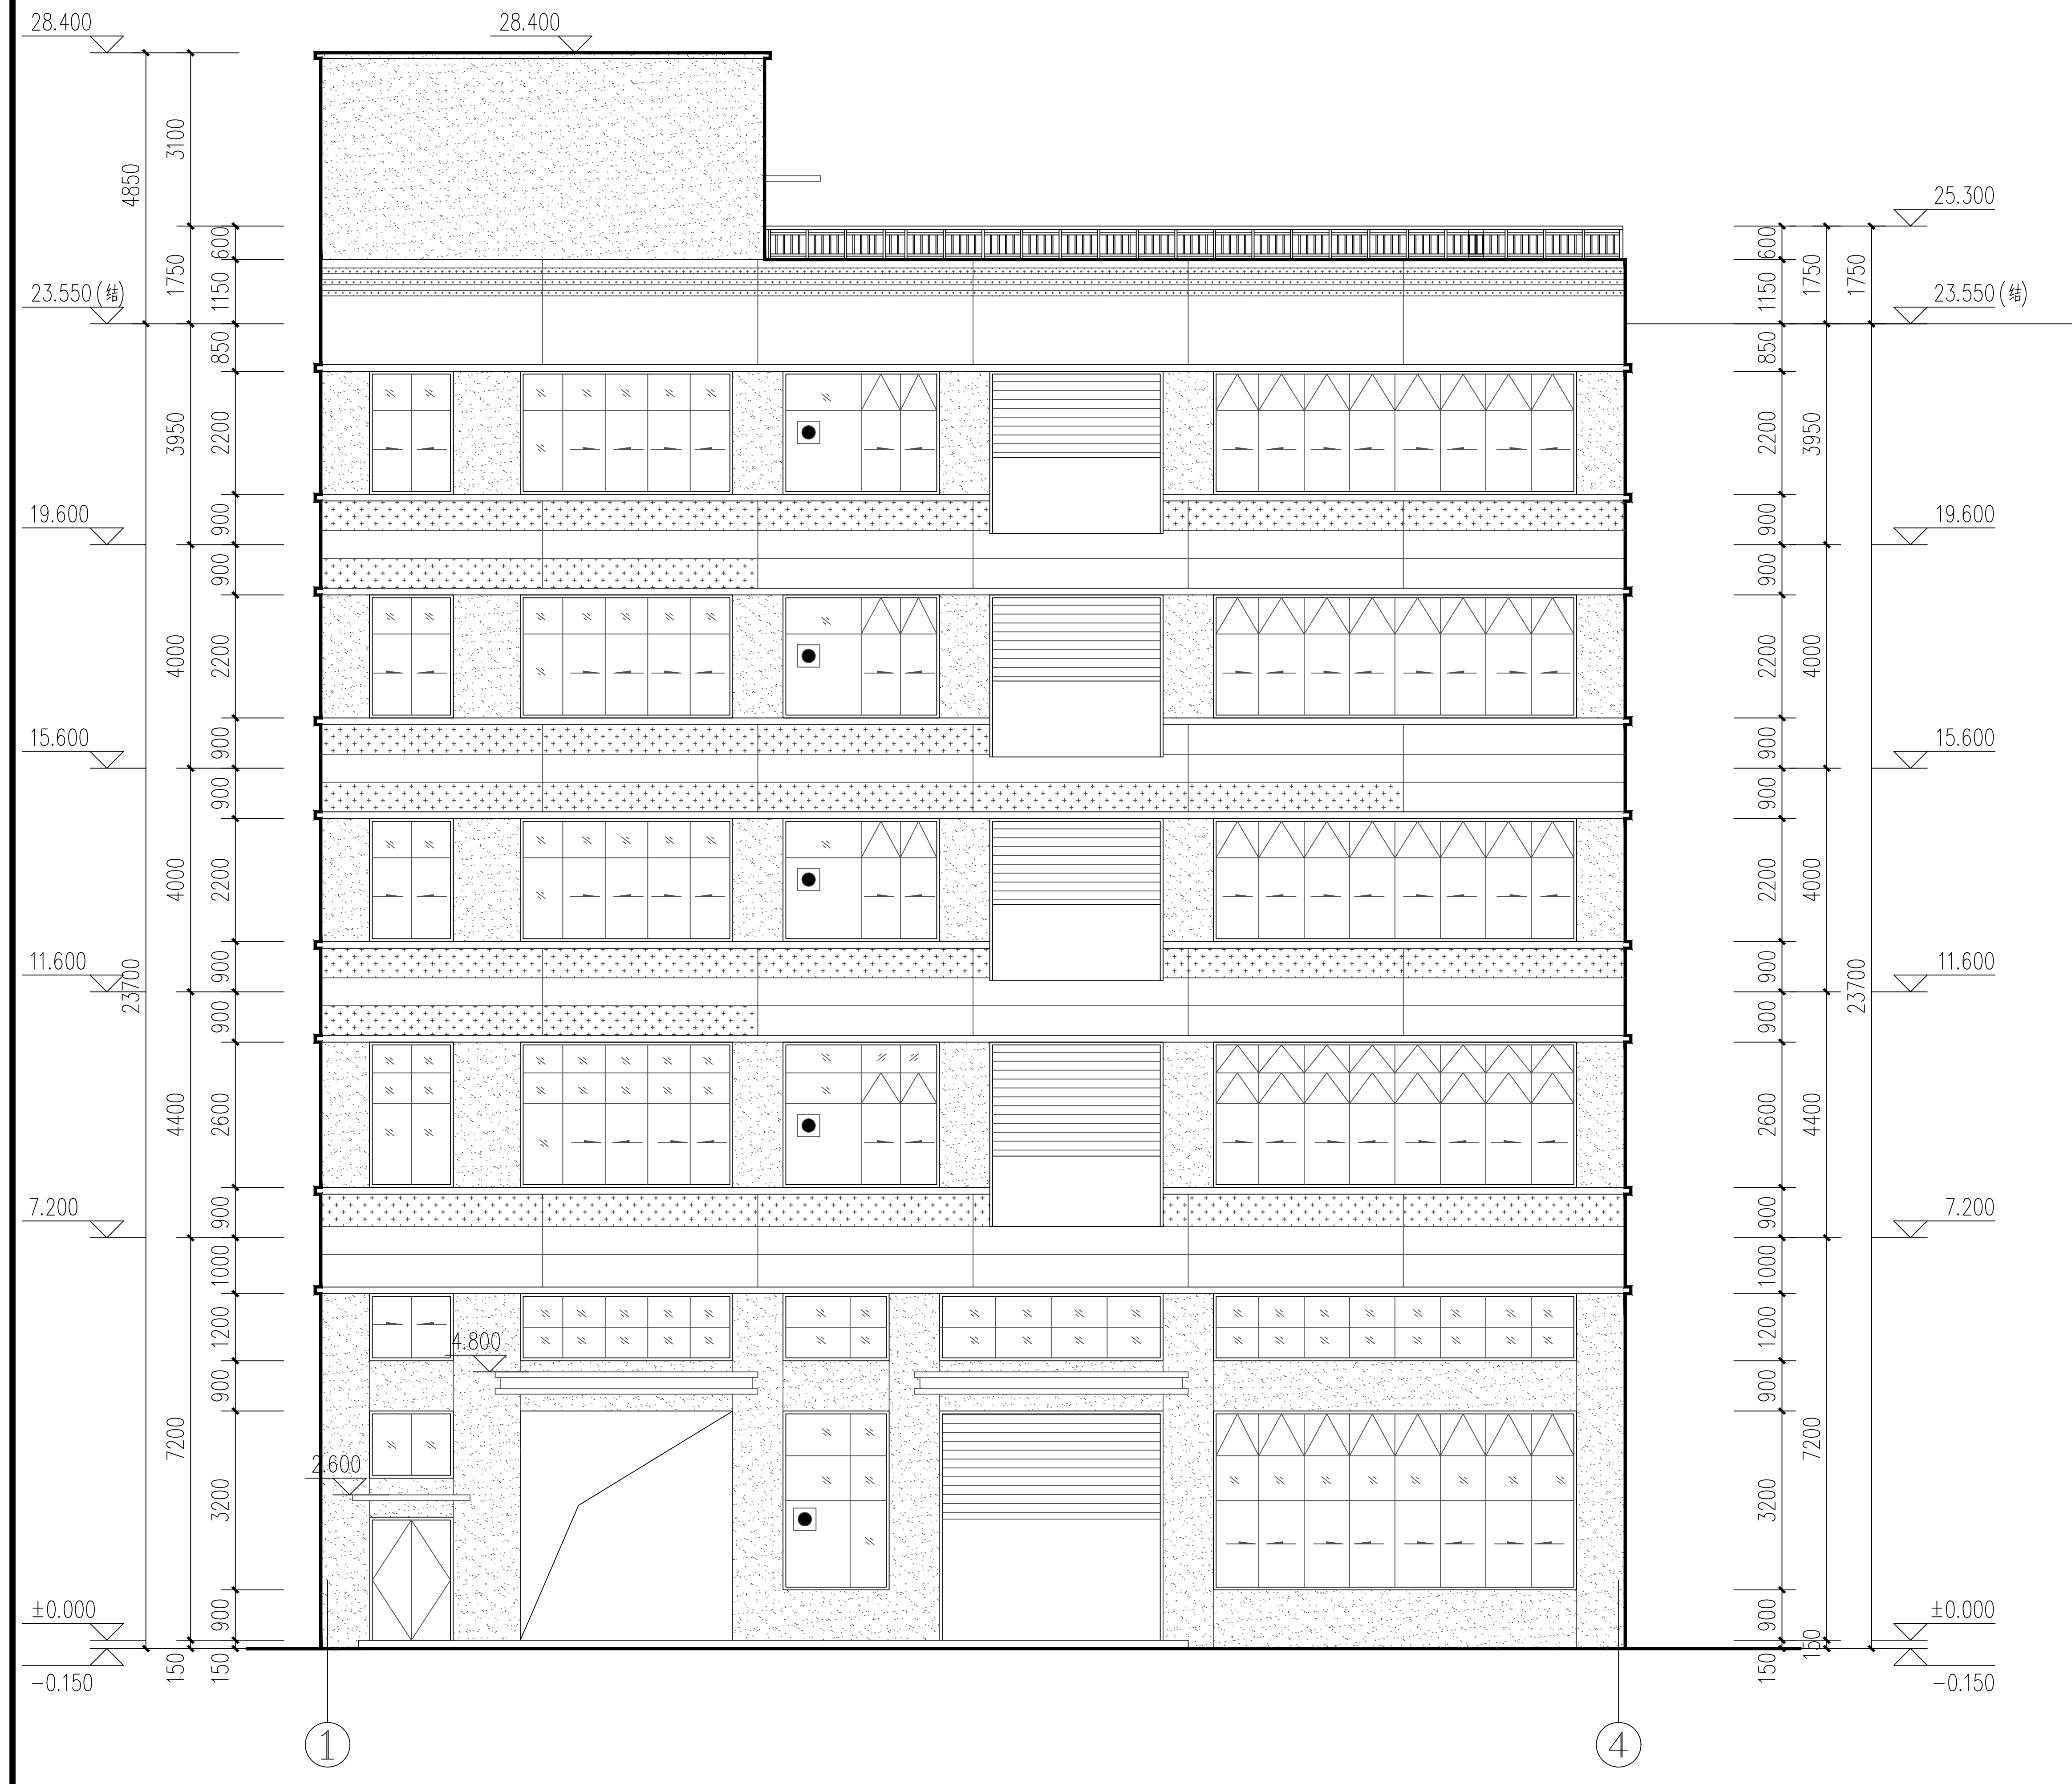
28.400
25.300
23.550(结)
19.600
15.600
11.600
7.200
4.800
2.600
±0.000
-0.150
3100
4850
1750
600
1150
850
3950
2200
900
4000
4400
2600
1000
1200
7200
3200
150
23700
①
④

①~④轴立面图 1:100

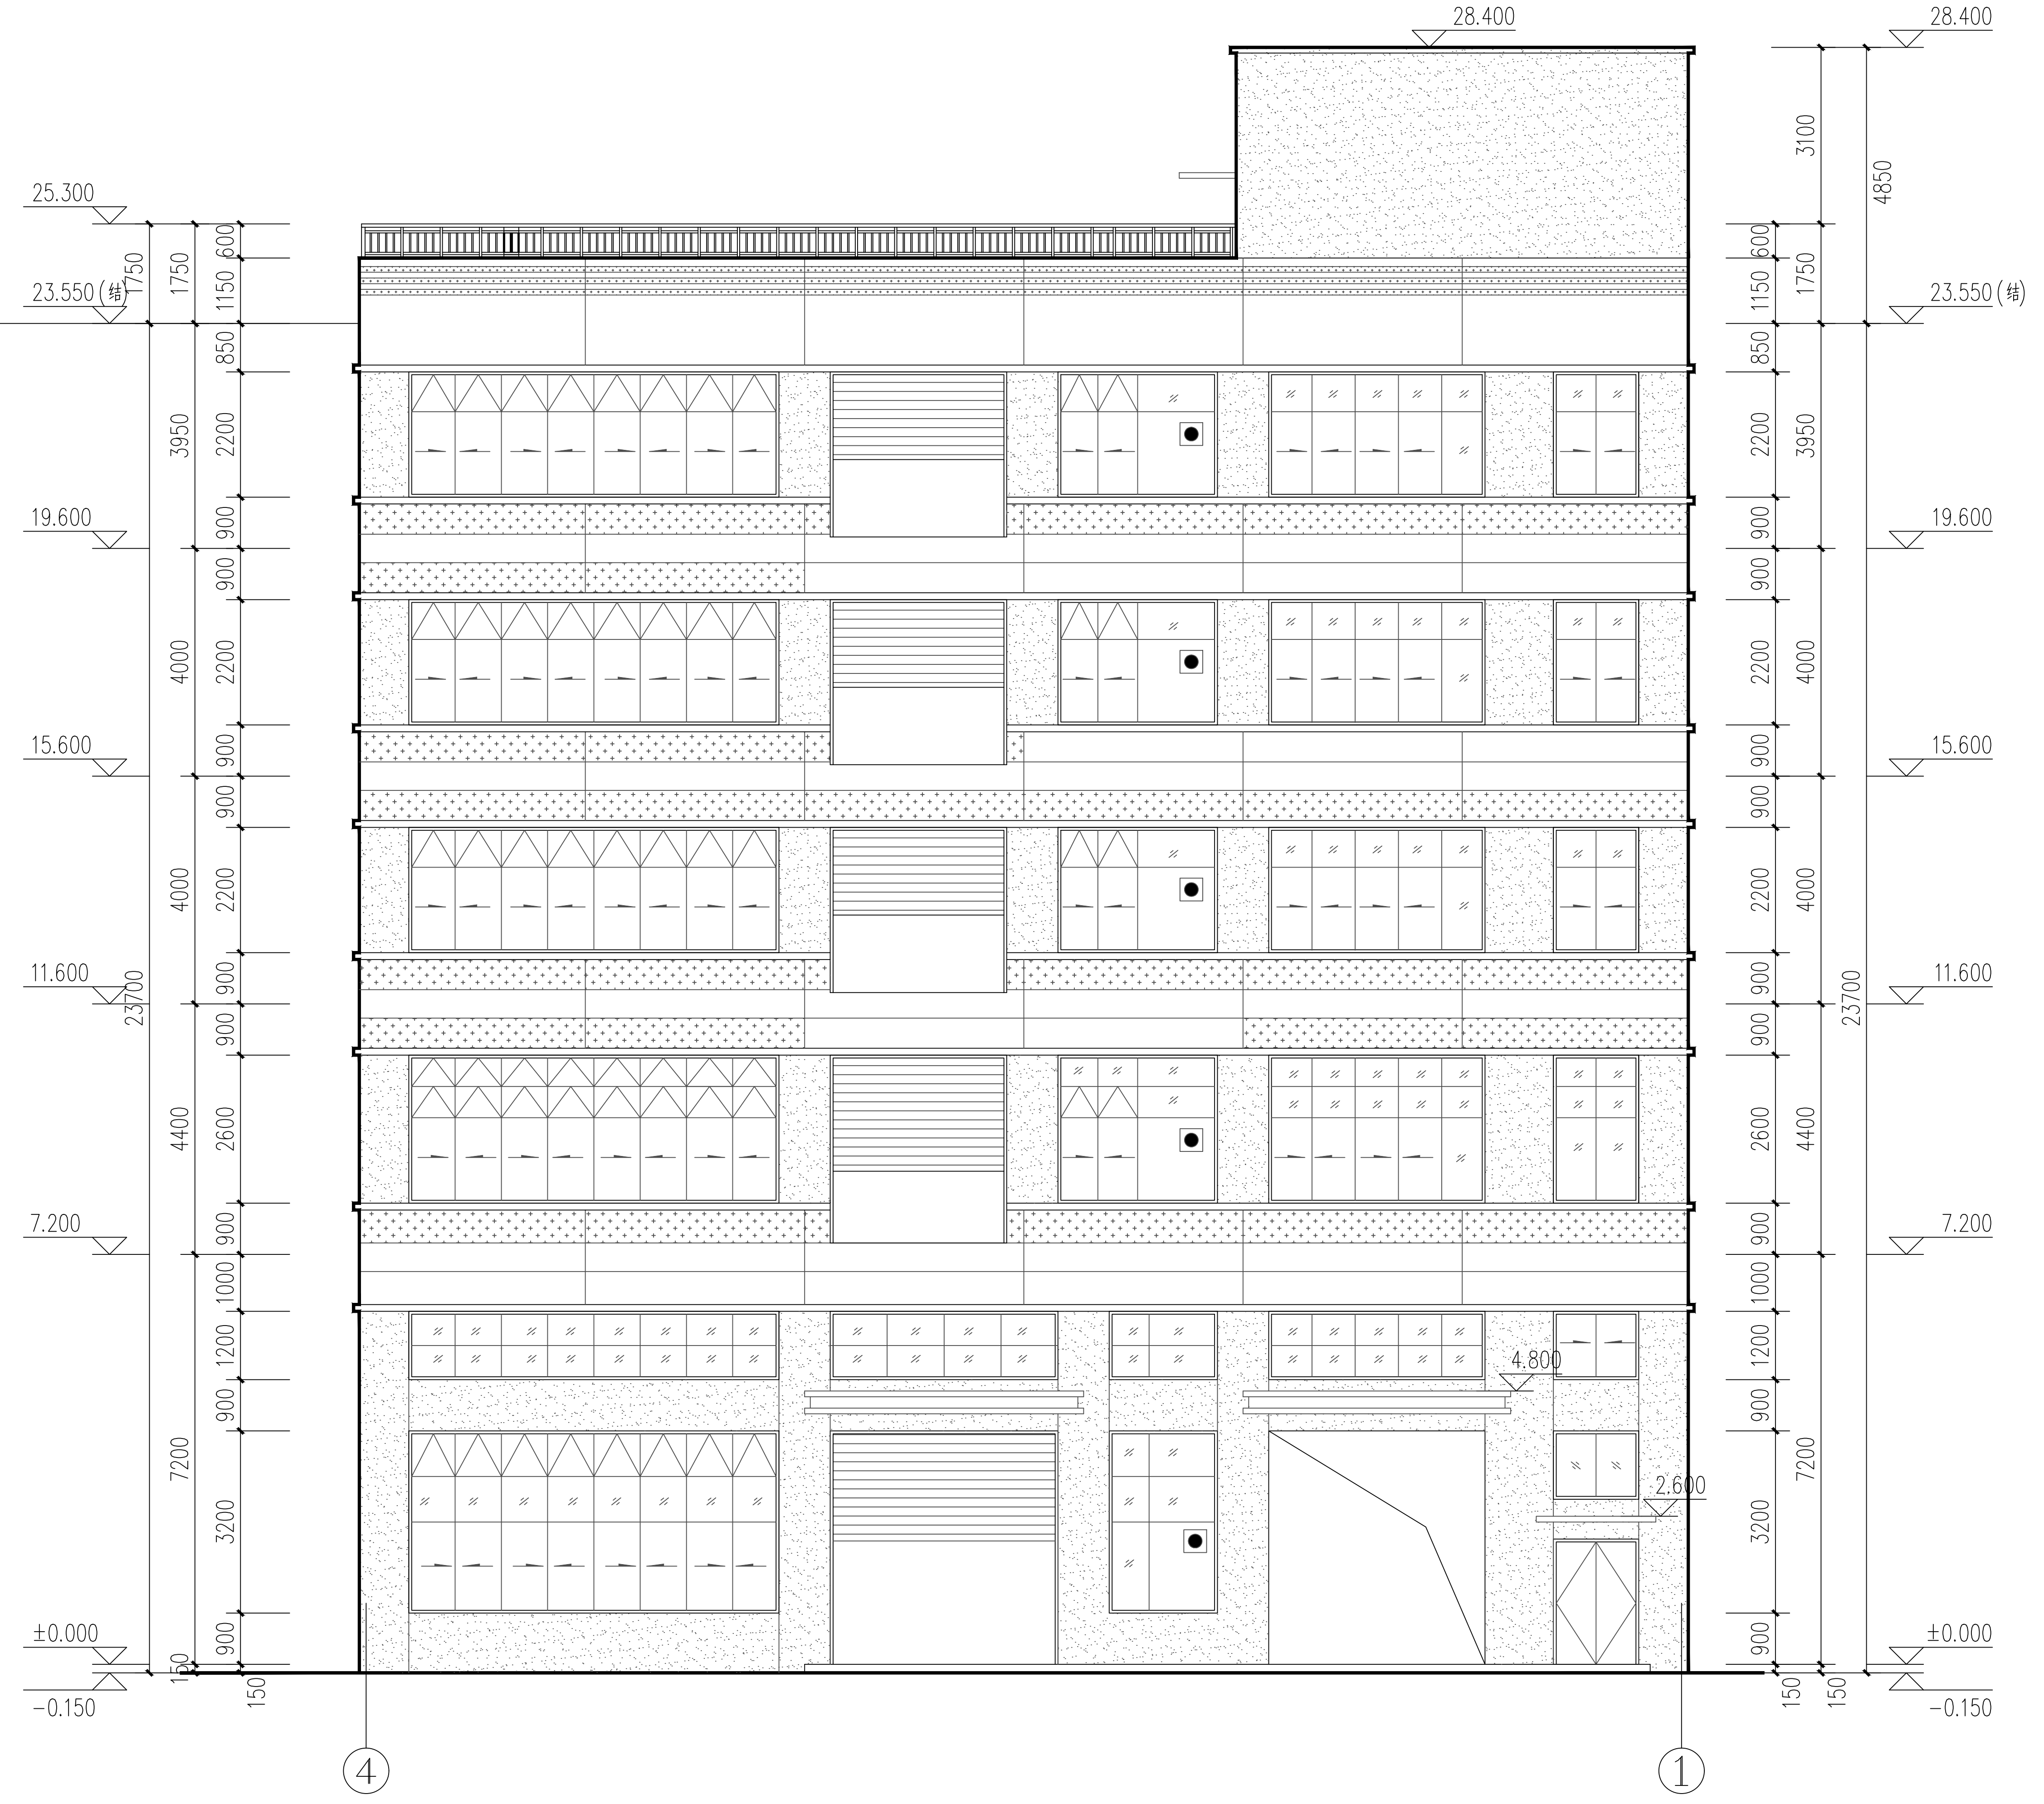
28.400
25.300
23.550(结)
19.600
15.600
11.600
7.200
4.800
2.600
±0.000
-0.150
3100
4850
1750
600
1150
850
3950
2200
900
4000
4400
2600
1000
1200
7200
3200
150
23700
④
①

④~①轴立面图 1:100

注：1.本工程外墙立面材料颜色以最终报批效果图为准
2.外墙装修施工需先做样板，待设计方和甲方确认后方可施工。
3.外墙装修真石漆分割缝需根据现场实际优化调整。
4.“●”图示为消防救援口标志。

□	米白色真石漆
▒	深灰色真石漆
▦	浅灰色真石漆

	实 名	签 名
项目负责人	陈志坚	
专业负责人	陈志坚	
设 计 人	何江龙	

注册（执业）章

中华人民共和国一级注册建筑师
姓 名：陈志坚
注册号：3300159-004
有效期：至2023年12月

预留章

出图负责人
方枫

出图章

浙江翰城建筑设计有限公司
建筑行业（建筑工程）甲级（有效期至2024年 8月23日） ★ NO:A233001590
浙江省住房和城乡建设厅监制

审图章

竣工章

未盖技术出图章
本图纸无效

说 明
Illustration

浙江翰城建筑设计有限公司
ZHEJIANG HANCHENG ARCHITECTURAL DESIGN CO., LTD

证书等级：甲级
证书编号：A133001593

地 址 浙江省义乌市丹溪北路616号
Add： 616 Danxibei Road,Yiwu,Zhejiang

电 话 Tel： 0579-85412967 传 真 Fax： 0579-85412967

E-mail：zjhancheng@163.com

方案设计 Designer of the Project	俞沈洁	俞沈洁
设计主管 Design director	陈志坚	
项目负责人 Project Manager	陈志坚	
专业负责 Specialized Person in Charge	陈志坚	
设计经理 Manager of the Design	方小兵	方小兵
设 计 Design	何江龙	何江龙
绘 图 Drawing	何江龙	
校 对 Check	方小兵	方小兵
审 核 Examiner	朱红强	
审 定 Approved	吴能文	吴能文

顾客单位 Client	磐安诚得实业有限公司		
工程名称 Project	磐安诚得智能制造产业项目		
子项名称 Sub Project	1#生产车间		
图 名 Drawing Name	1~4轴立面图 4~1轴立面图		
设计号 Project No.	HC2023031-01	图 别 Drawing Sort	建施
图 号 Drawing No.	203	版本号 Revision	01
图 幅 Map Sheet	A1	日 期 Date	2023.09

会 签
Countersign

专 业 Speciality	签 名 NAME	日 期 DATE
建 筑 Architecture		
结 构 Structure		
暖 通 Hvac		
给排水 W & W		
电 气 Electric		

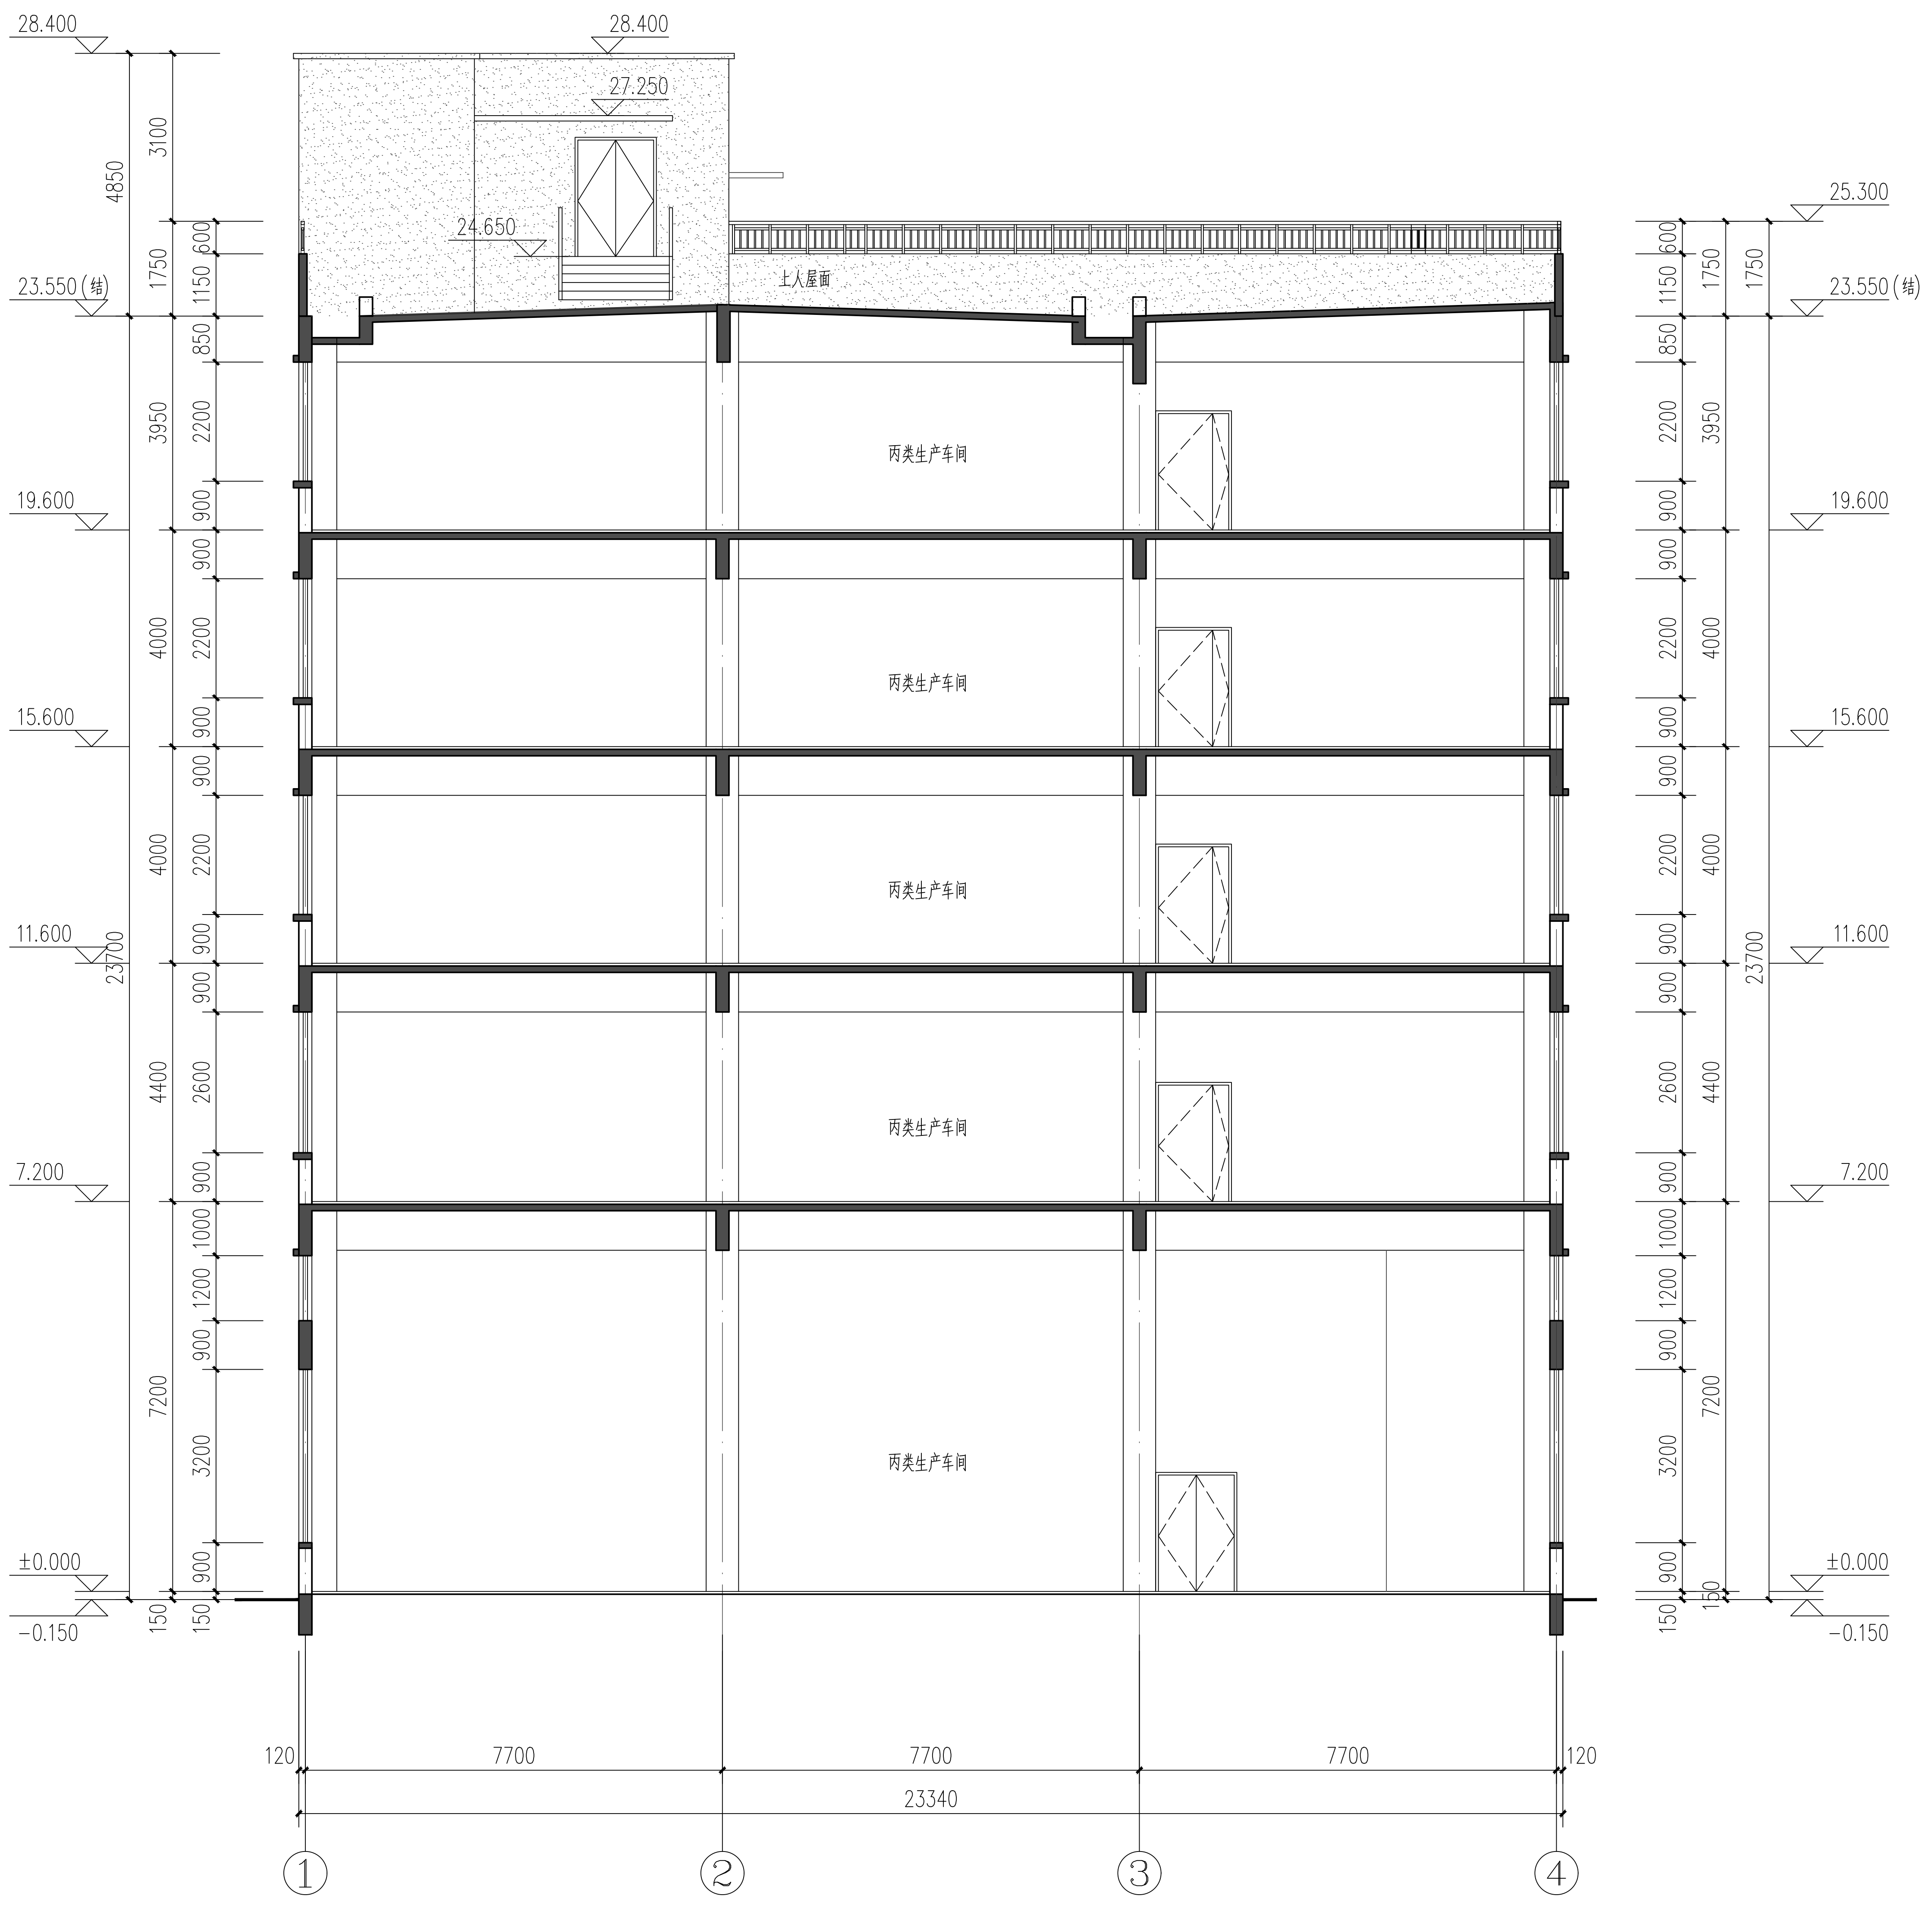
28.400
28.400
27.250
24.650
25.300
上人屋面
23.550(结)
23.550(结)
19.600
19.600
15.600
15.600
11.600
11.600
7.200
7.200
±0.000
±0.000
-0.150
-0.150
丙类生产车间
丙类生产车间
丙类生产车间
丙类生产车间
丙类生产车间
4850
3100
1750
600
1150
850
3950
2200
900
900
4000
2200
900
900
4000
2200
900
900
4400
2600
900
1000
1200
900
7200
3200
900
150
150
23700
120
7700
7700
7700
120
23340
①
②
③
④

1-1剖面图 1:100

	实 名	签 名
项目负责人	陈志坚	
专业负责人	陈志坚	
设 计 人	何江龙	

注册（执业）章

中华人民共和国一级注册建筑师
姓 名：陈志坚
注册号：3300159-004
有效期：至2023年12月

预留章

出图负责人
方枫

出图章

浙江翰城建筑设计有限公司
建筑行业（建筑工程）甲级（有效期至2024年 8月23日） ★ NO:A233001590
浙江省住房和城乡建设厅监制

审图章

竣工章

未盖技术出图章
本图纸无效

说 明
Illustration

浙江翰城建筑设计有限公司
ZHEJIANG HANCHENG ARCHITECTURAL DESIGN CO., LTD

证书等级：甲级
证书编号：A133001593

地 址 浙江省义乌市丹溪北路616号
Add： 616 Danxibei Road,Yiwu,Zhejiang

电 话 Tel： 0579-85412967
传 真 Fax： 0579-85412967

E-mail：zjhancheng@163.com

方案设计 Designer of the Project	俞沈洁
设计主管 Design director	陈志坚
项目负责人 Project Manager	陈志坚
专业负责 Specialized Person in Charge	陈志坚
设计经理 Manager of the Design	方小兵
设 计 Design	何江龙
绘 图 Drawing	何江龙
校 对 Check	方小兵
审 核 Examiner	朱红强
审 定 Approved	吴能文

顾客单位 Client	磐安诚得实业有限公司		
工程名称 Project	磐安诚得智能制造产业项目		
子项名称 Sub Project	1#生产车间		
图 名 Drawing Name	1-1剖面图		
设计号 Project No.	HC2023031-01	图 别 Drawing Sort	建施
图 号 Drawing No.	204	版本号 Revision	01
图 幅 Map Sheet	A1	日 期 Date	2023.09

会 签
Countersign

专 业 Speciality	签 名 NAME	日 期 DATE
建 筑 Architecture		
结 构 Structure		
暖 通 Hvac		
给排水 W & W		
电 气 Electric		

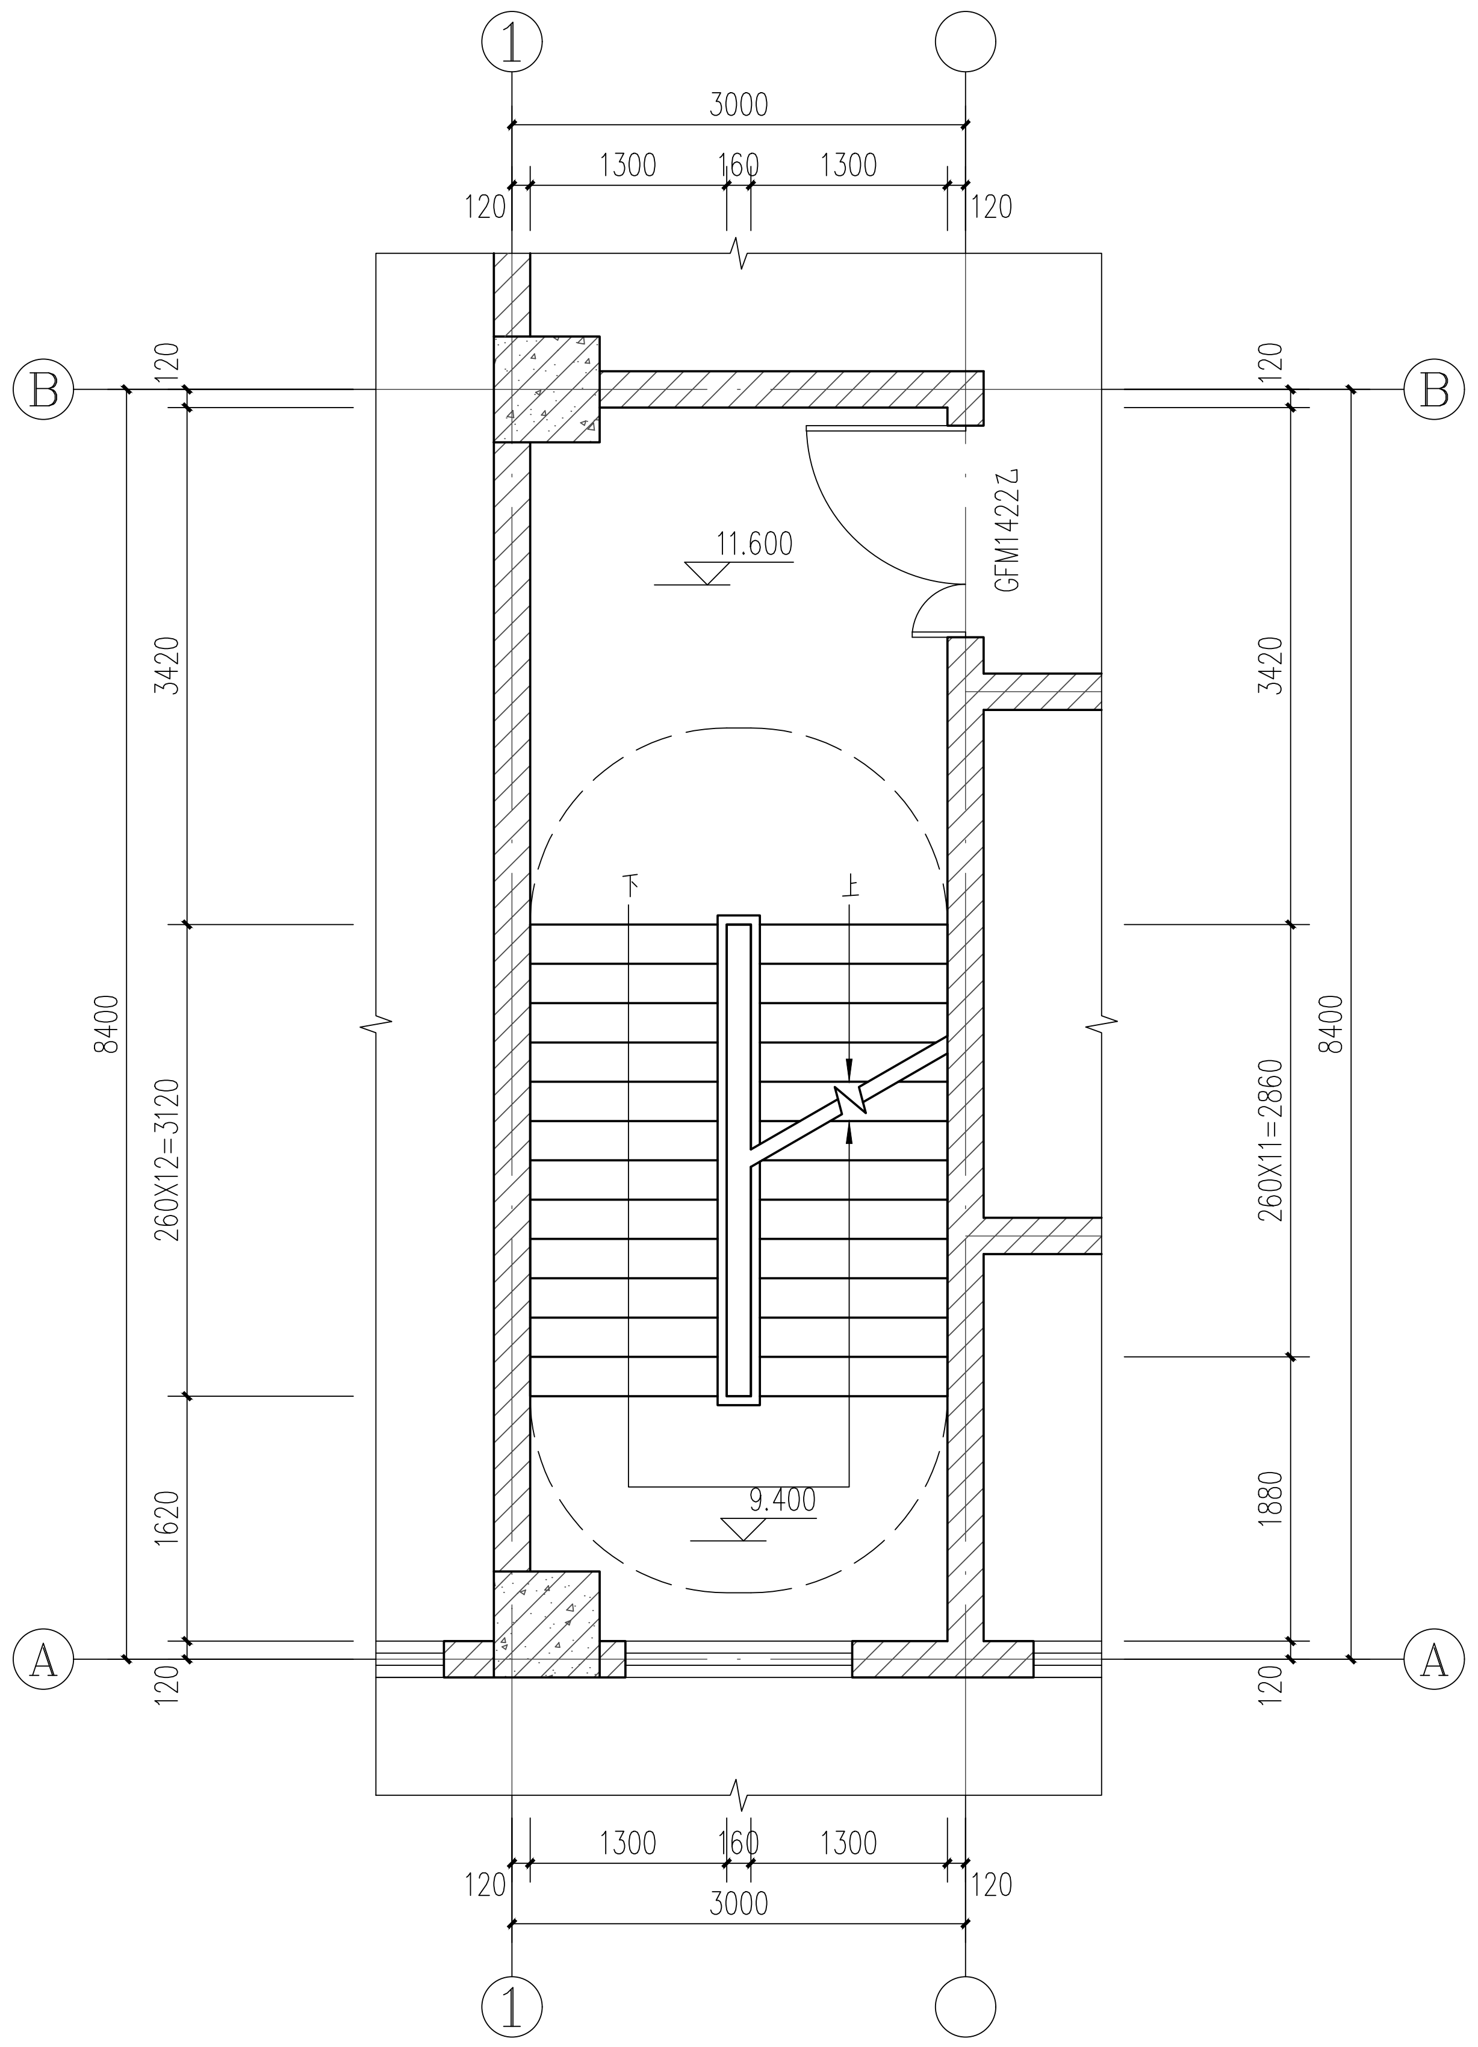
1
3000
1300
160
120
B
A
120
3420
8400
260X12=3120
260X11=2860
1620
1880
11.600
9.400
GFM1422乙
下
上

1#楼梯三层平面图 1:100

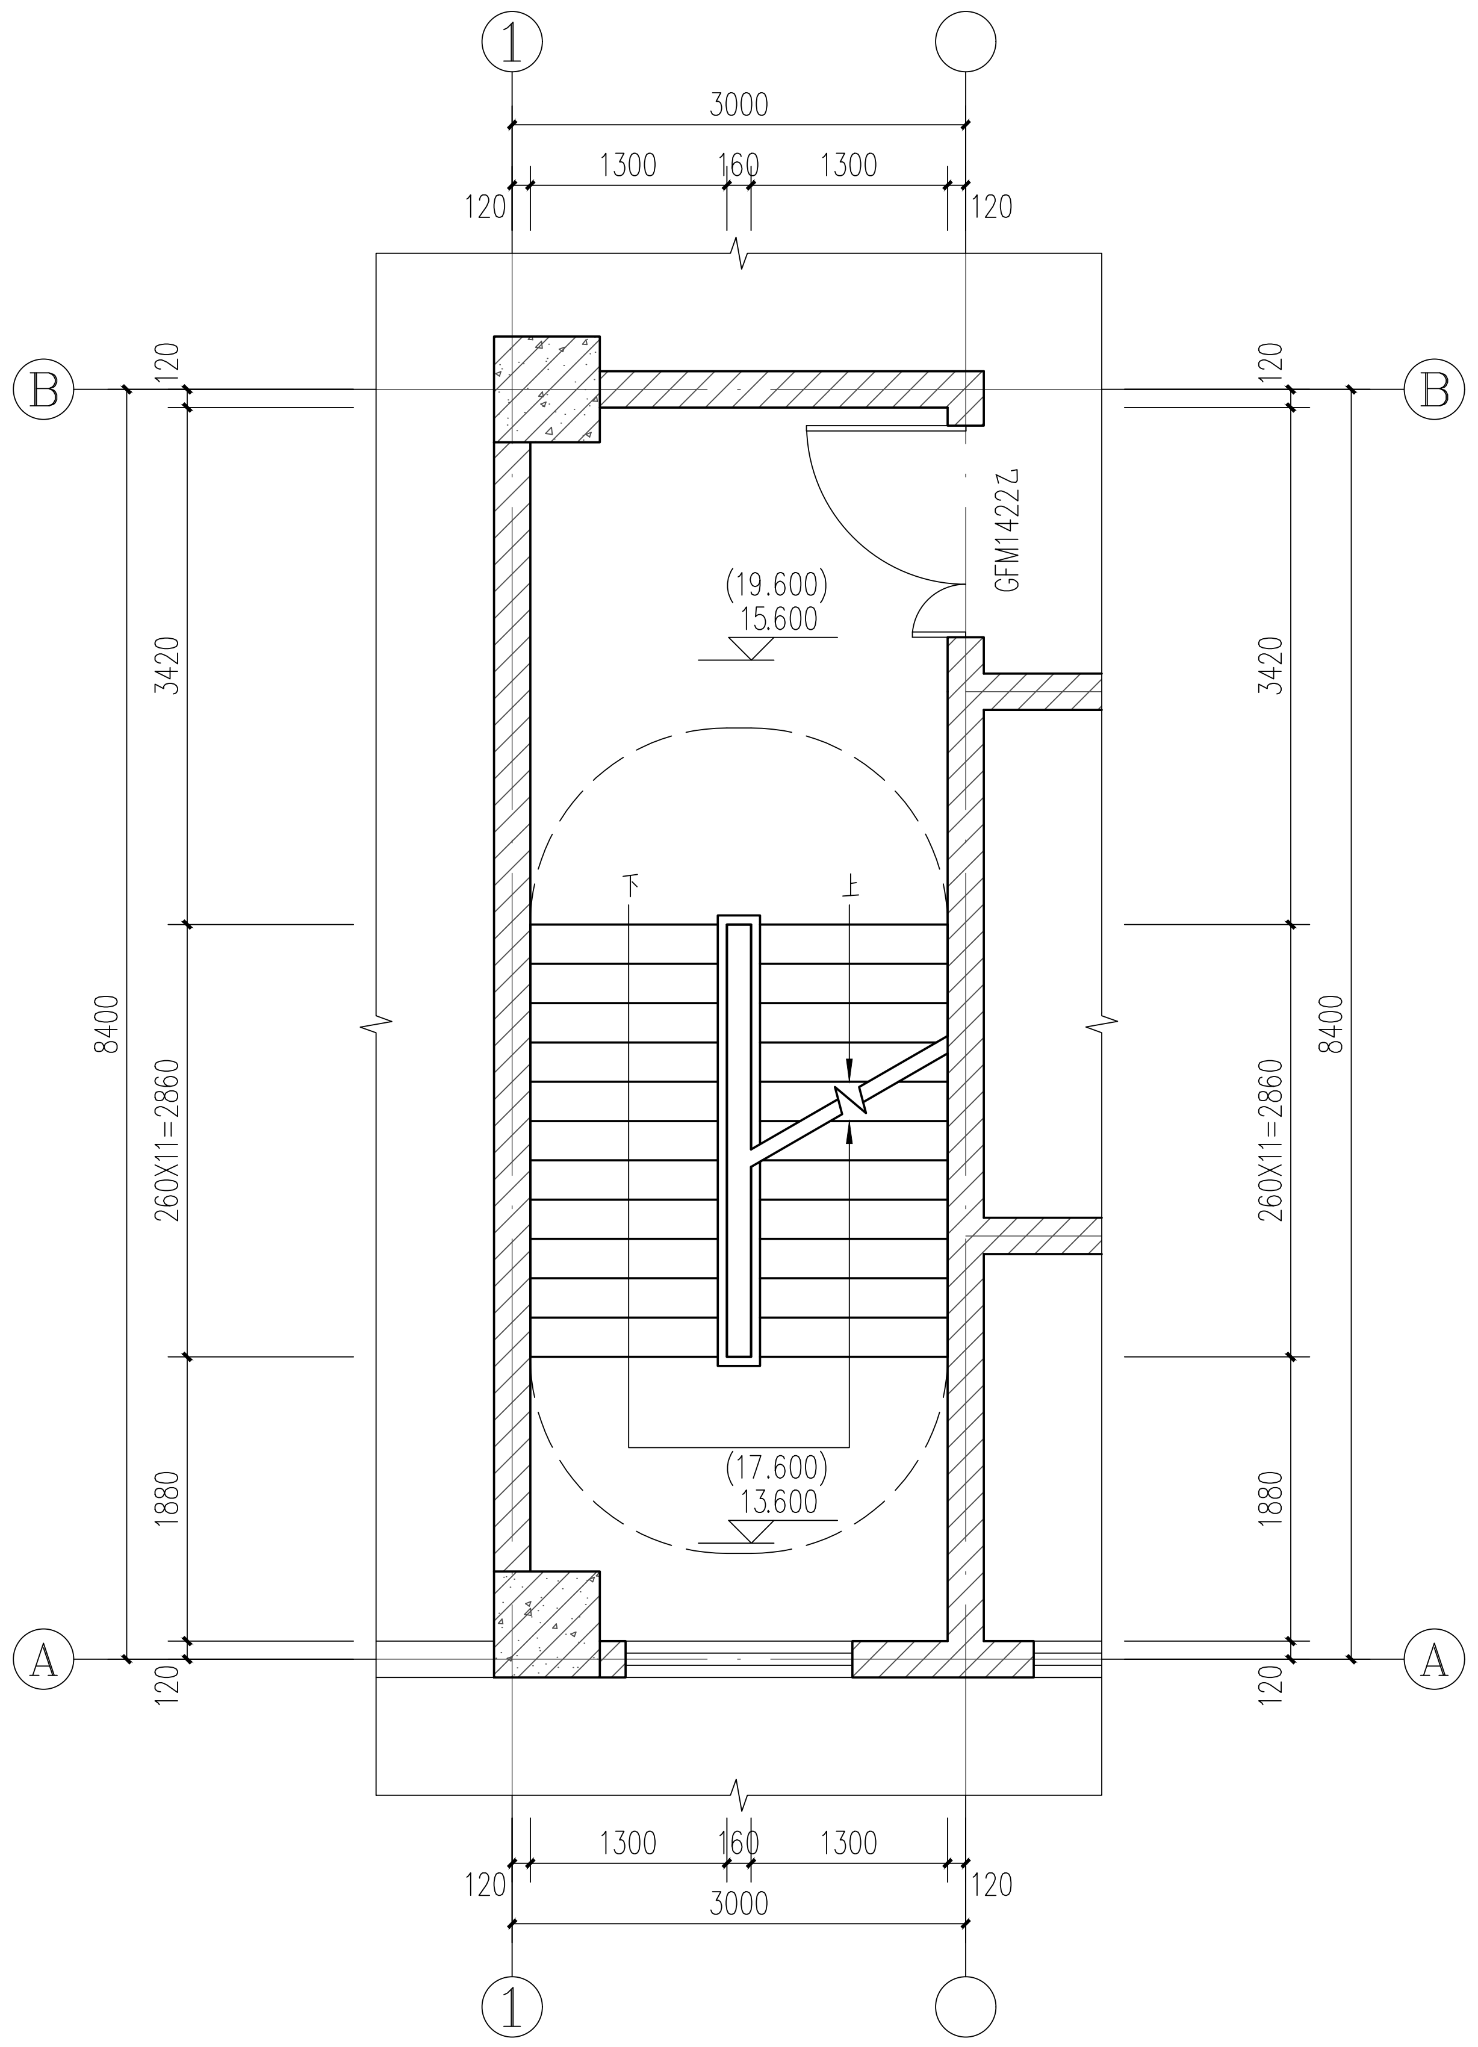
1
3000
1300
160
120
B
A
3420
8400
260X11=2860
1880
(19.600)
15.600
(17.600)
13.600
GFM1422乙
下
上

1#楼梯四~五层平面图 1:100

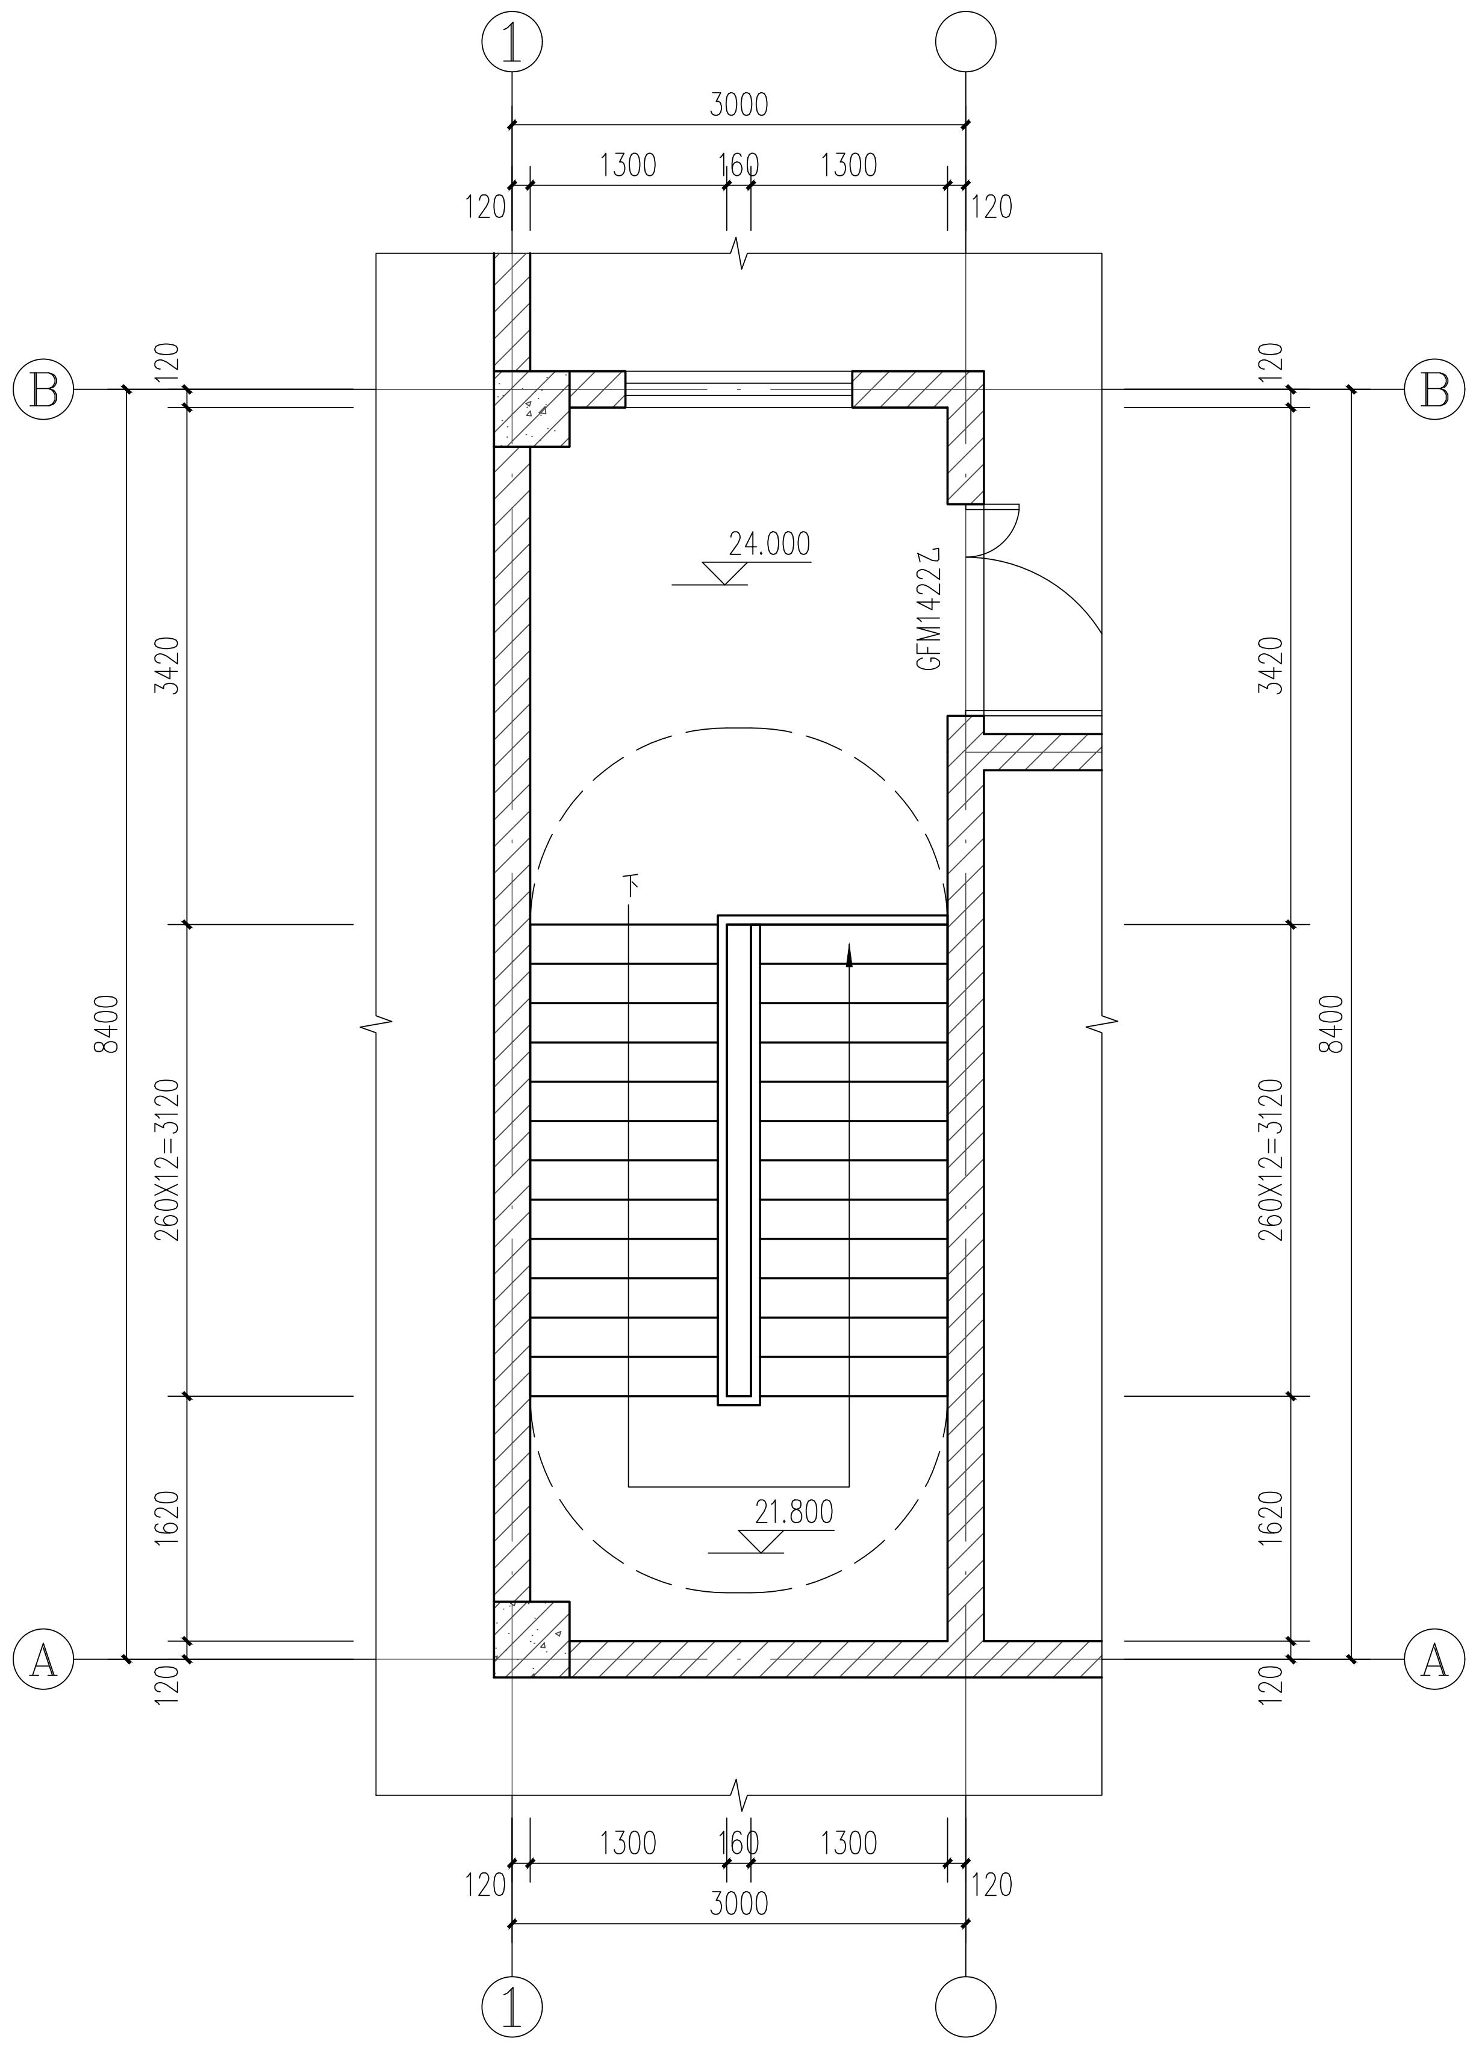
1
3000
1300
160
120
B
A
3420
8400
260X12=3120
1620
24.000
21.800
GFM1422乙
下

1#楼梯屋面层平面图 1:100

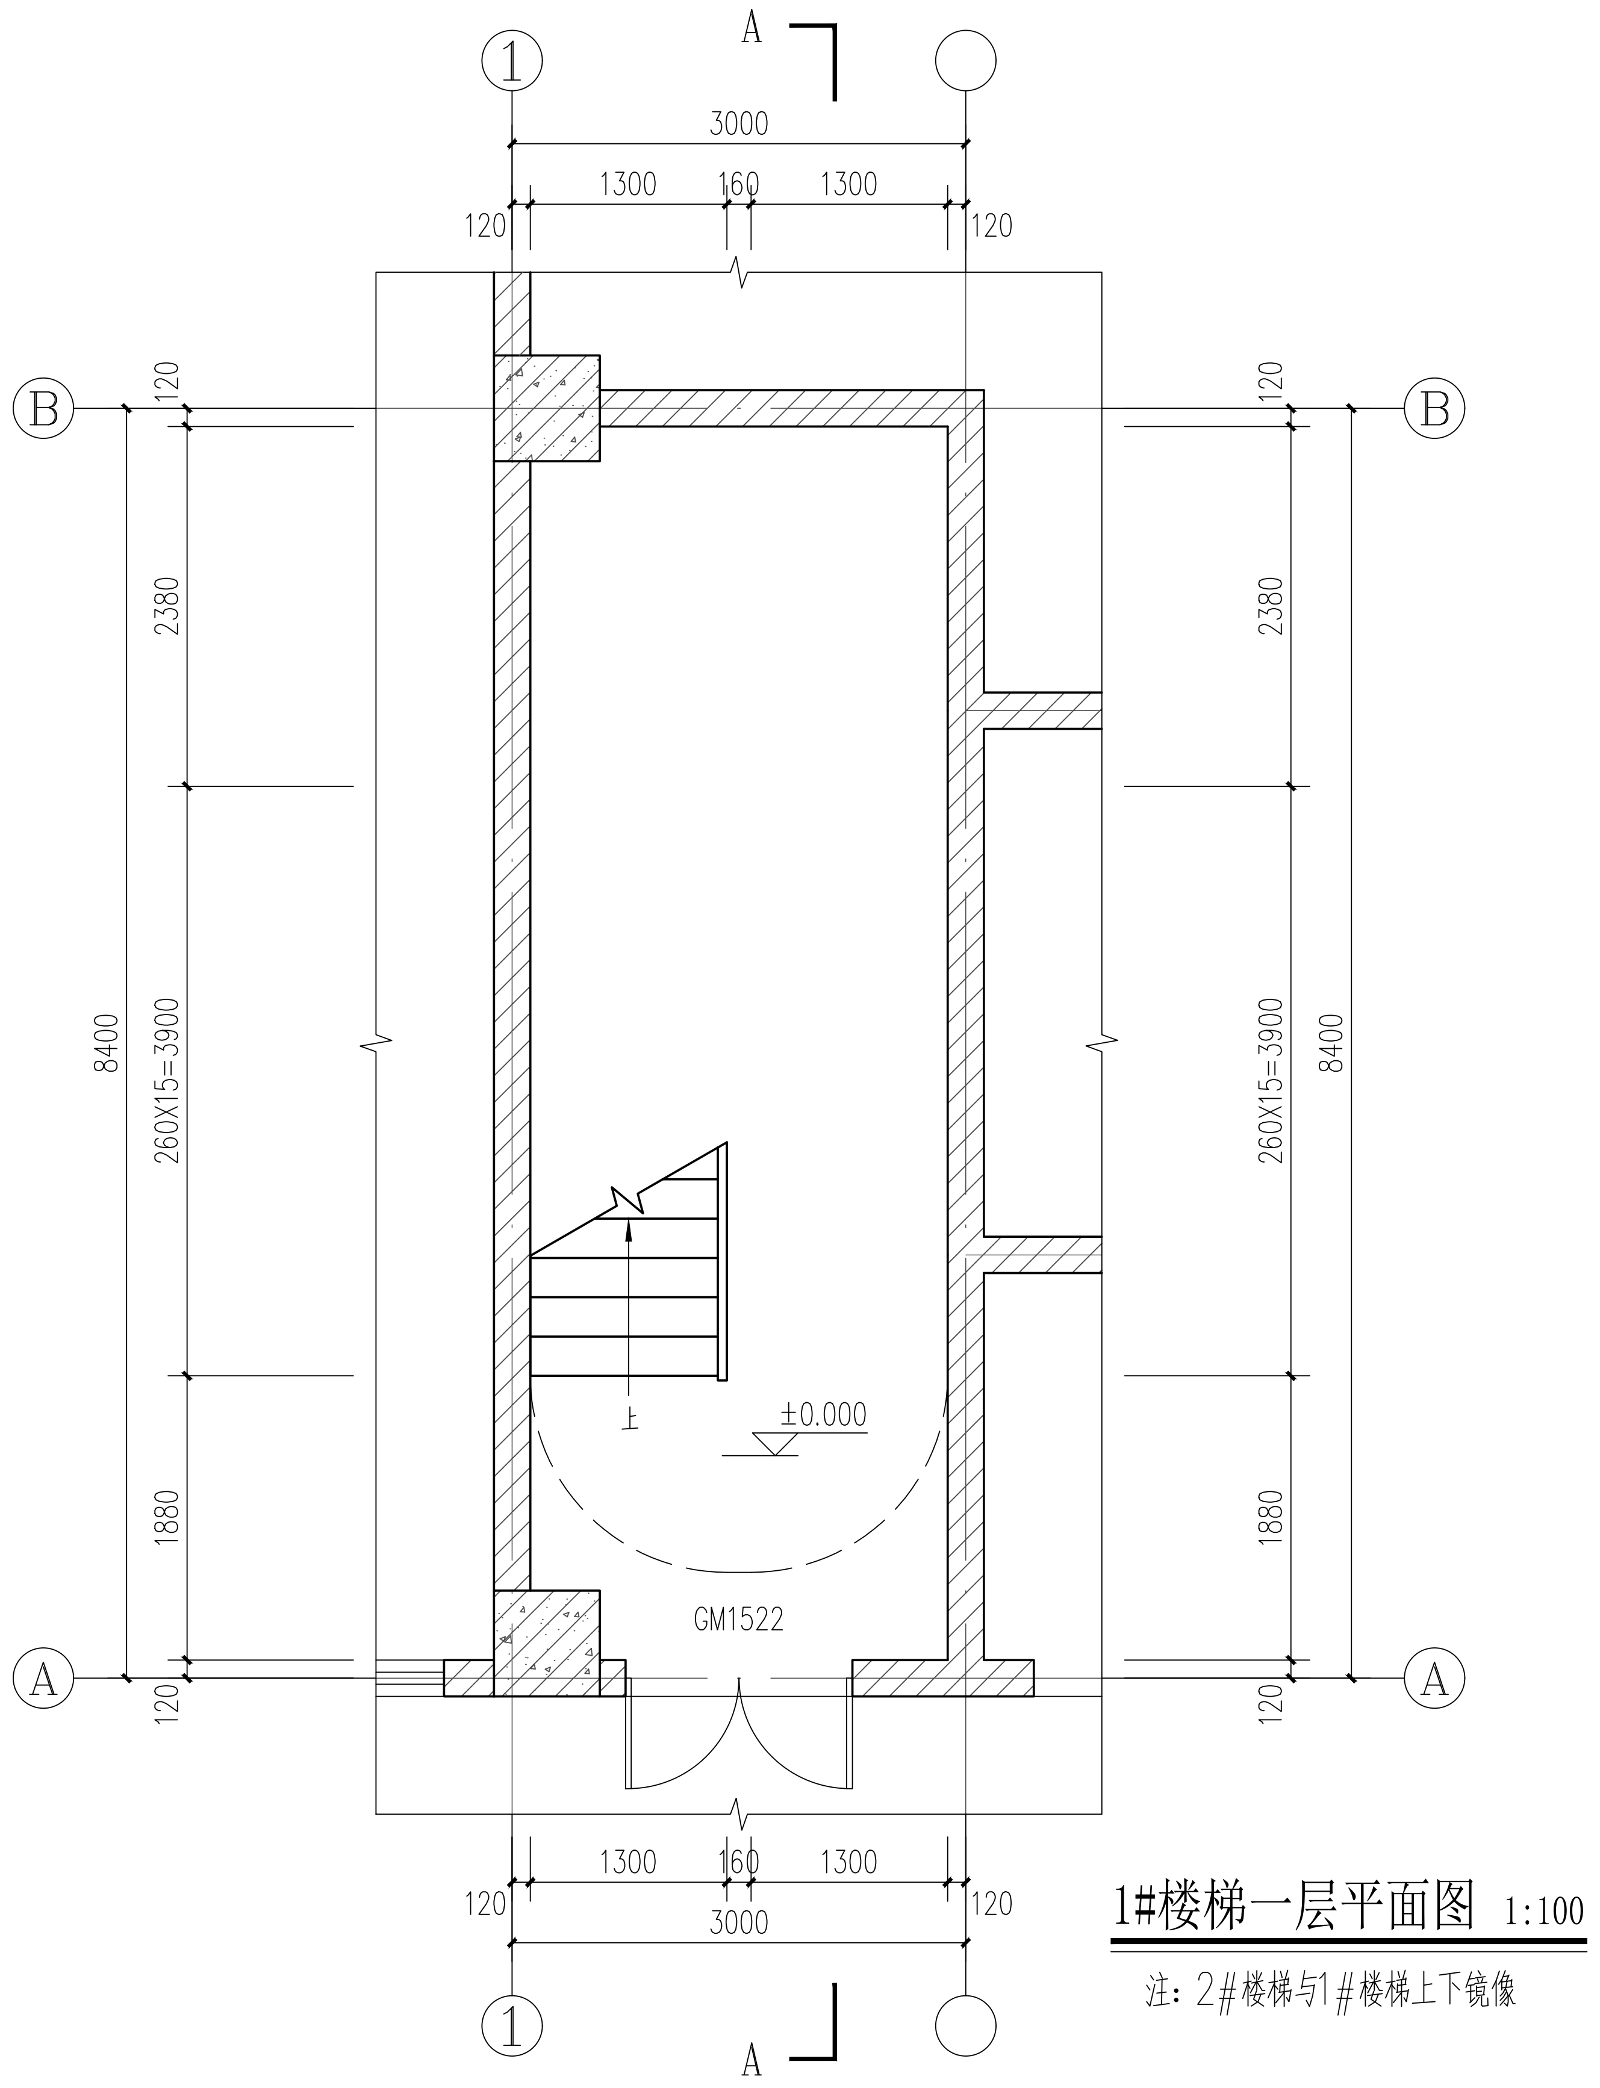
A
A
1
3000
1300
160
120
B
A
2380
8400
260X15=3900
1880
±0.000
GM1522
上

1#楼梯一层平面图 1:100

注：2#楼梯与1#楼梯上下镜像

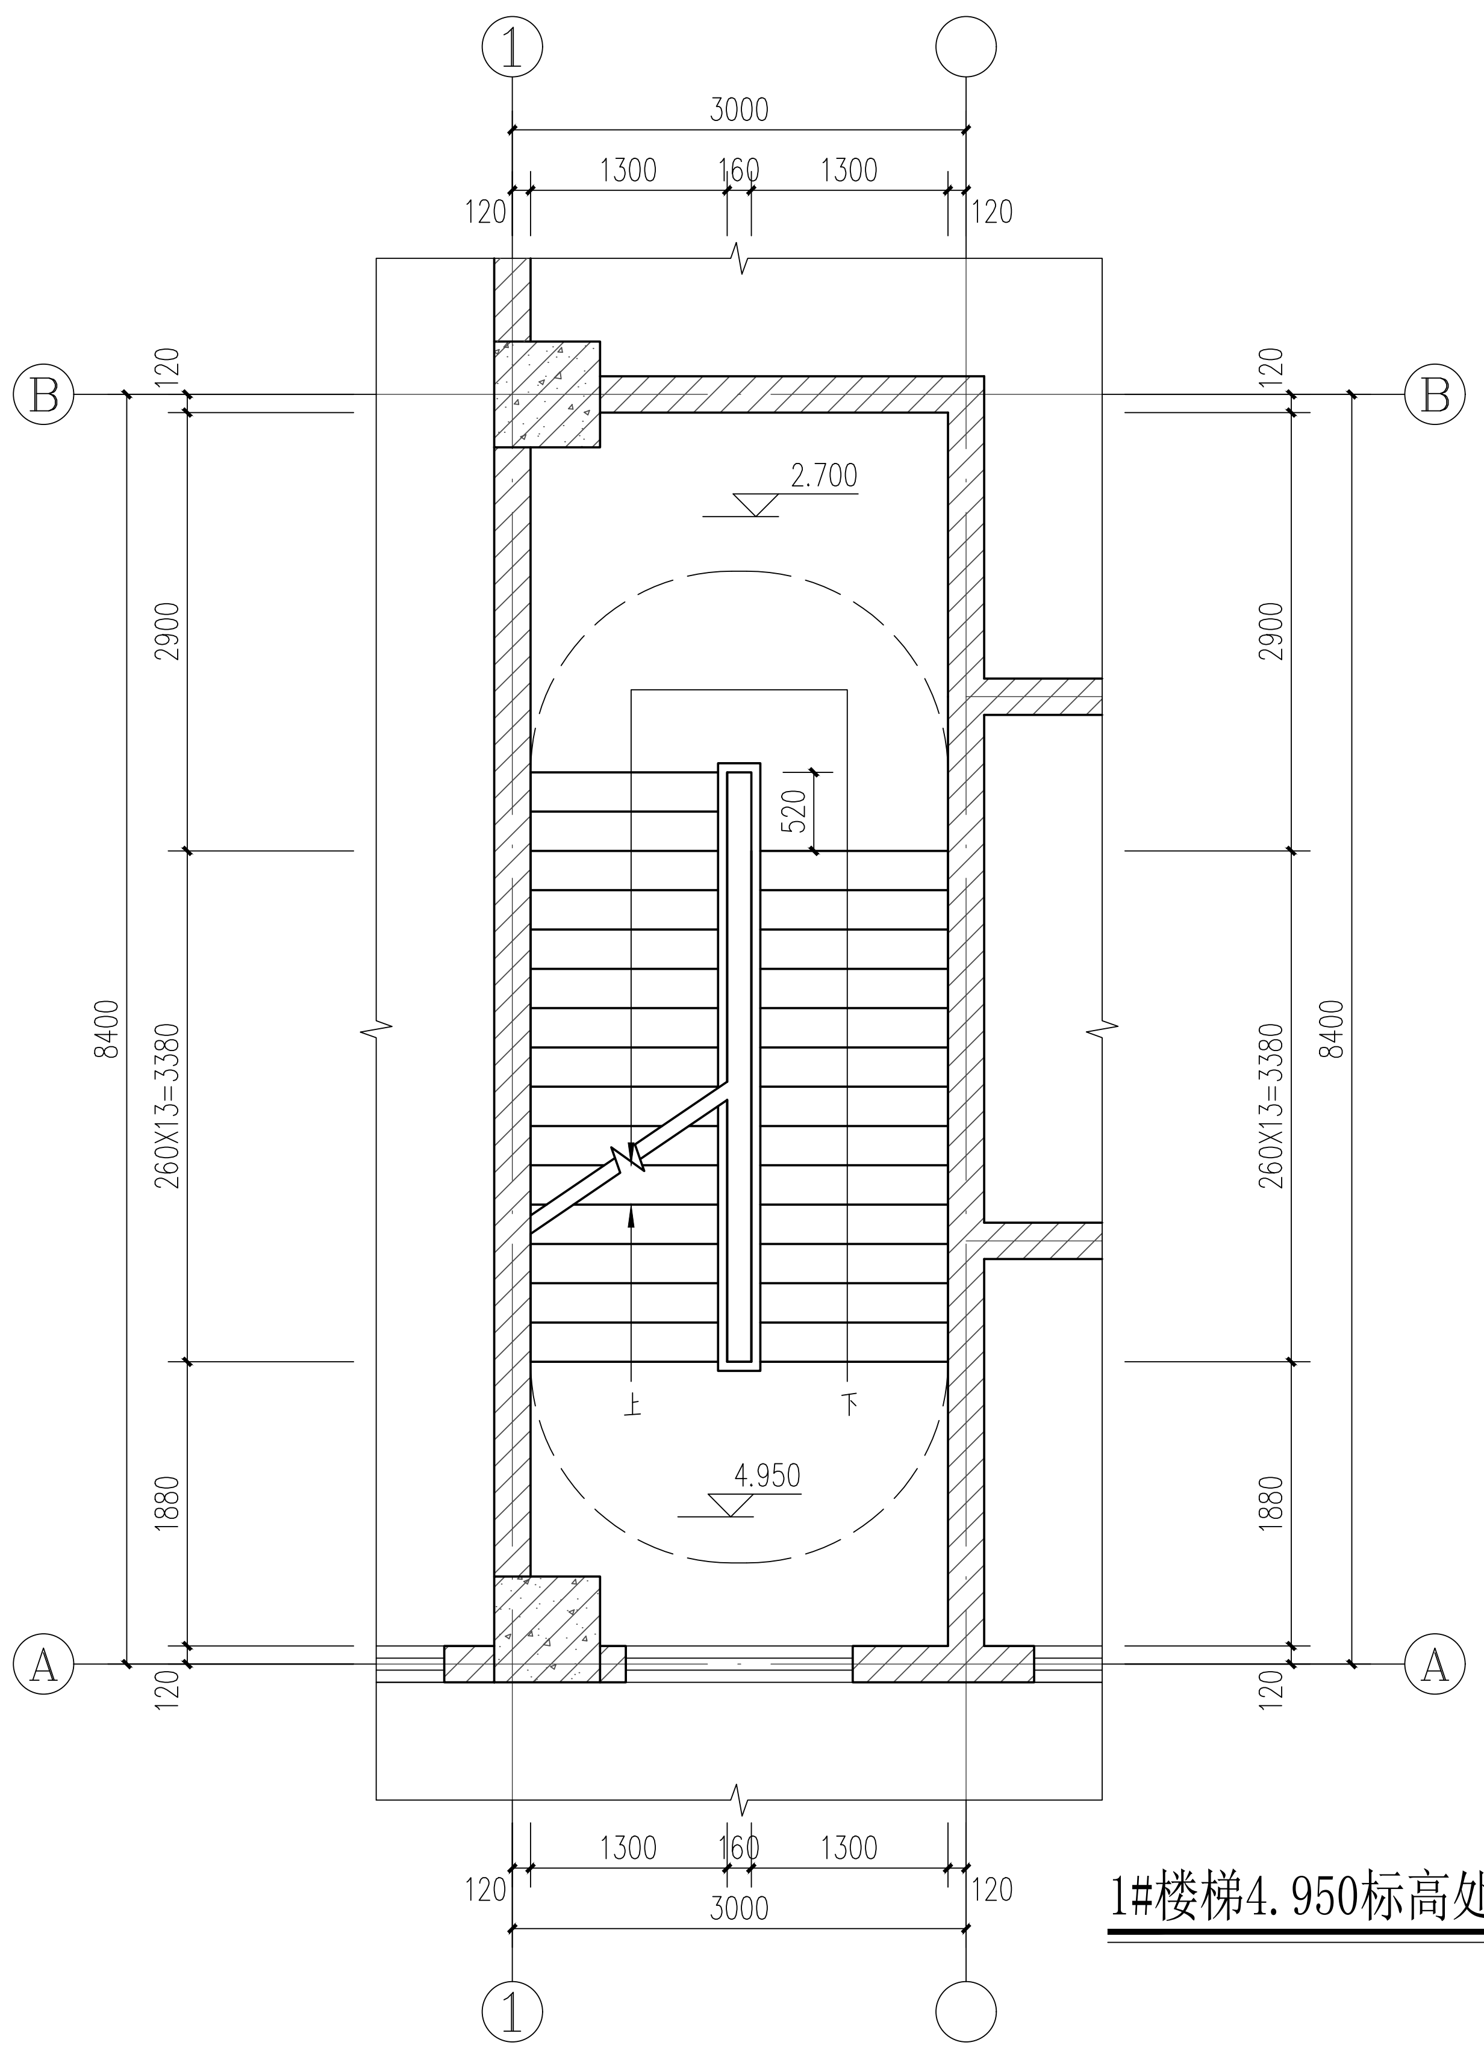
1
3000
1300
160
120
B
A
2900
8400
260X13=3380
1880
520
2.700
4.950
上
下

1#楼梯4.950标高处平面图 1:100

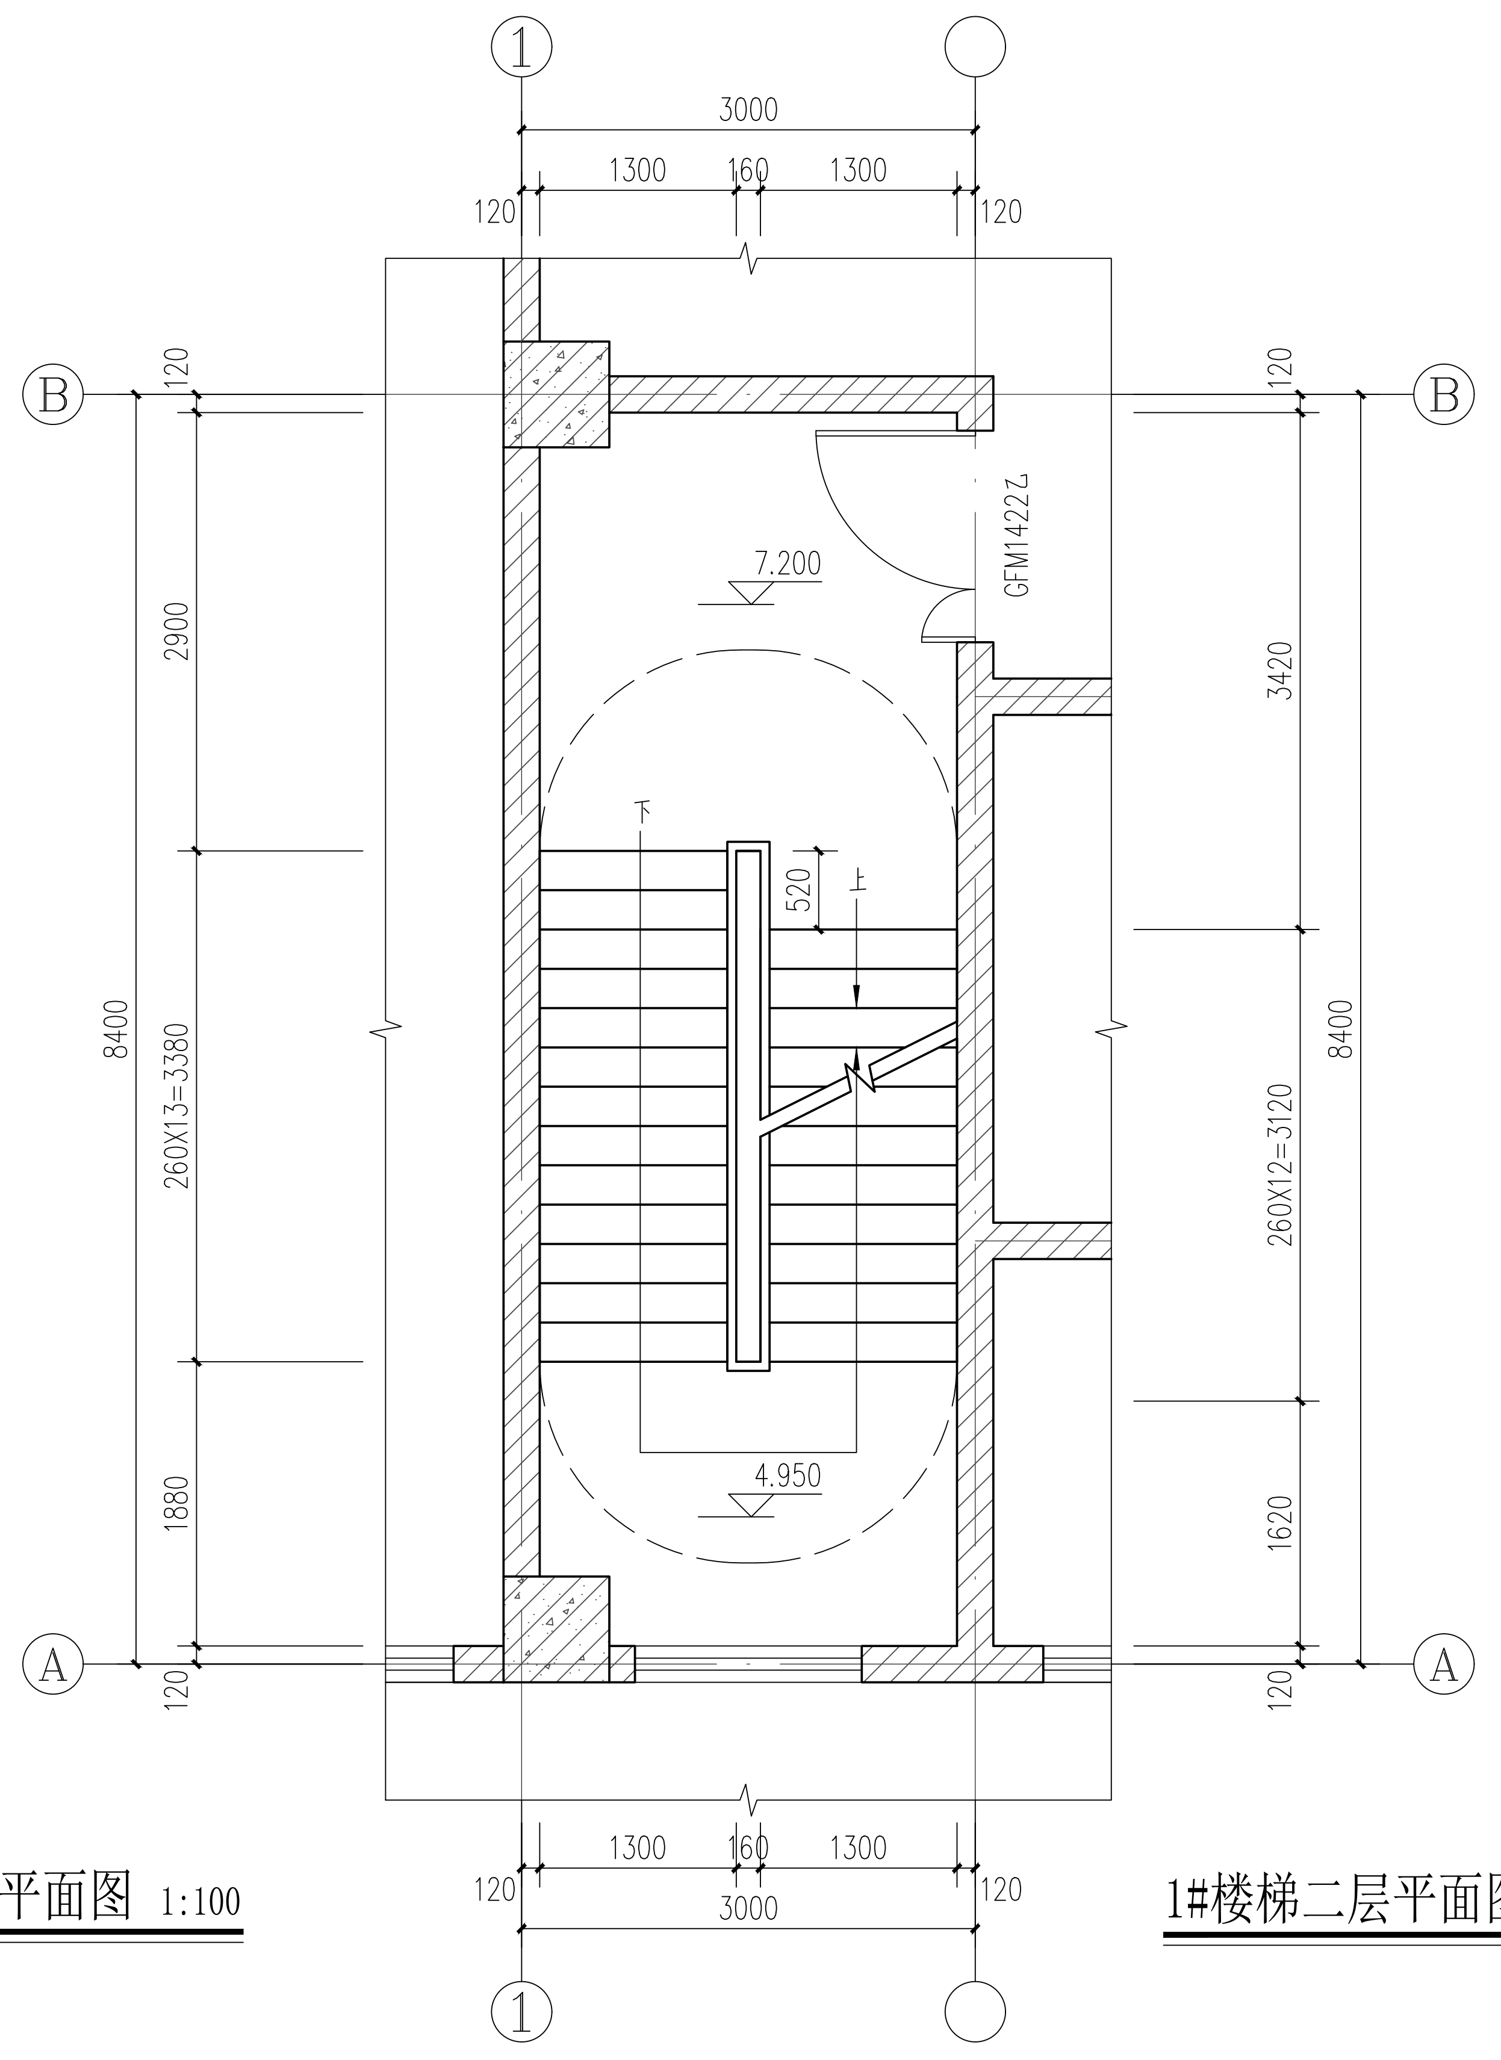
1
3000
1300
160
120
B
A
2900
3420
8400
260X13=3380
260X12=3120
1620
1880
520
7.200
4.950
GFM1422乙
下
上

1#楼梯二层平面图 1:100

	实 名	签 名
项目负责人	陈志坚	
专业负责人	陈志坚	
设 计 人	何江龙	

注册（执业）章

中华人民共和国一级注册建筑师
姓 名：陈志坚
注册号：3300159-004
有效期：至2023年12月

预留章

出图负责人
方枫

出图章

浙江翰城建筑设计有限公司
建筑行业（建筑工程）甲级（有效期至2024年 8月23日） ★ NO:A233001590
浙江省住房和城乡建设厅监制

审图章

竣工章

未盖技术出图章
本图纸无效

说 明
Illustration

浙江翰城建筑设计有限公司
ZHEJIANG HANCHENG ARCHITECTURAL DESIGN CO., LTD

证书等级：甲级
证书编号：A133001593

地 址 浙江省义乌市丹溪北路616号
Add： 616 Danxibei Road,Yiwu,Zhejiang

电 话 Tel： 0579-85412967 传 真 Fax： 0579-85412967

E-mail：zjhancheng@163.com

方案设计 Designer of the Project	俞沈洁	
设计主管 Design director	陈志坚	
项目负责人 Project Manager	陈志坚	
专业负责 Specialized Person in Charge	陈志坚	
设计经理 Manager of the Design	方小兵	
设 计 Design	何江龙	
绘 图 Drawing	何江龙	
校 对 Check	方小兵	
审 核 Examiner	朱红强	
审 定 Approved	吴能文	

顾客单位 Client	磐安诚得实业有限公司		
工程名称 Project	磐安诚得智能制造产业项目		
子项名称 Sub Project	1#生产车间		
图 名 Drawing Name	1#楼梯详图		
设计号 Project No.	HC2023031-01	图 别 Drawing Sort	建施
图 号 Drawing No.	301	版本号 Revision	01
图 幅 Map Sheet	A1	日 期 Date	2023.09

会 签
Countersign

专 业 Speciality	签 名 NAME	日 期 DATE
建 筑 Architecture		
结 构 Structure		
暖 通 Hvac		
给排水 W & W		
电 气 Electric		

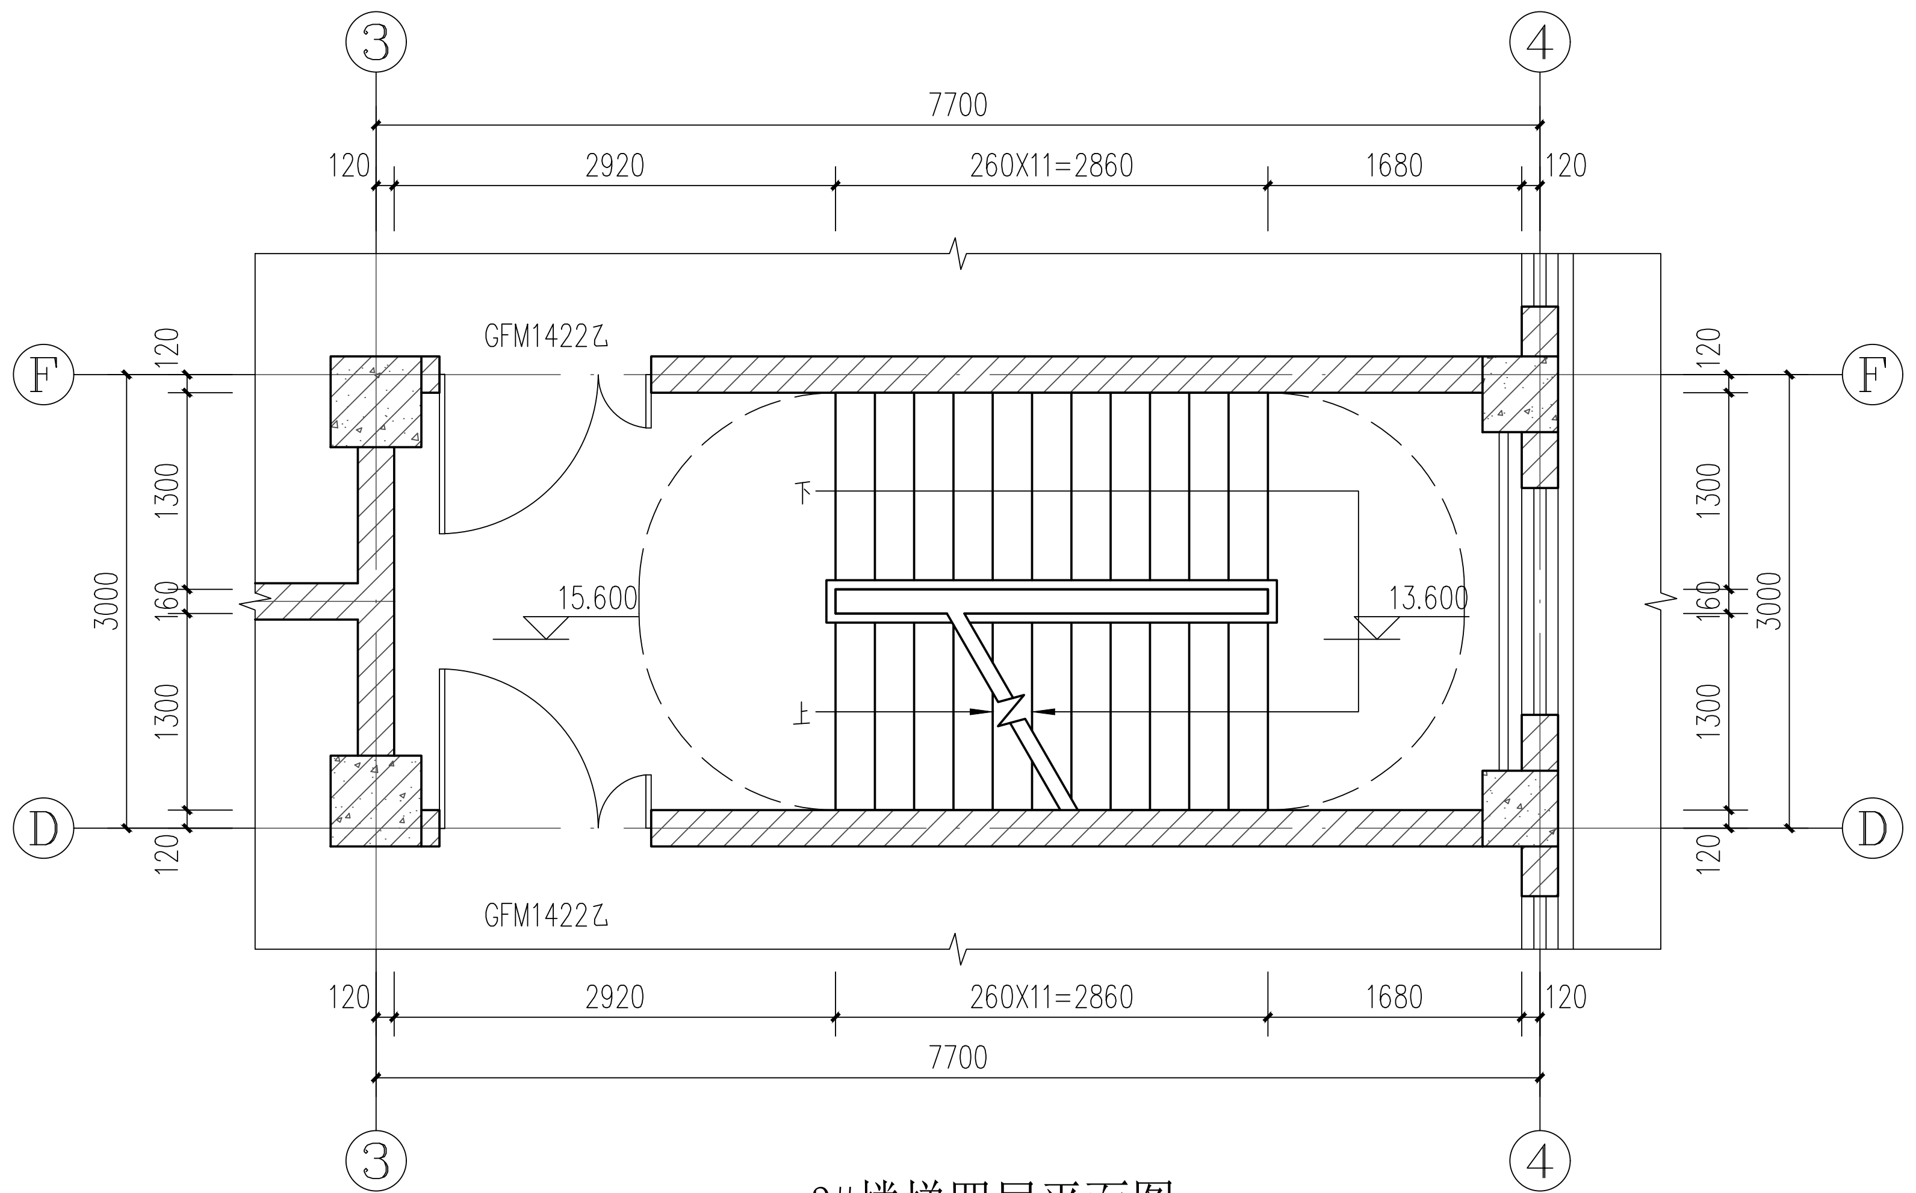

③
④
7700
120
2920
260X11=2860
1680
F
D
GFM1422乙
15.600
13.600
下
上
3000
1300
160

3#楼梯四层平面图 1:100

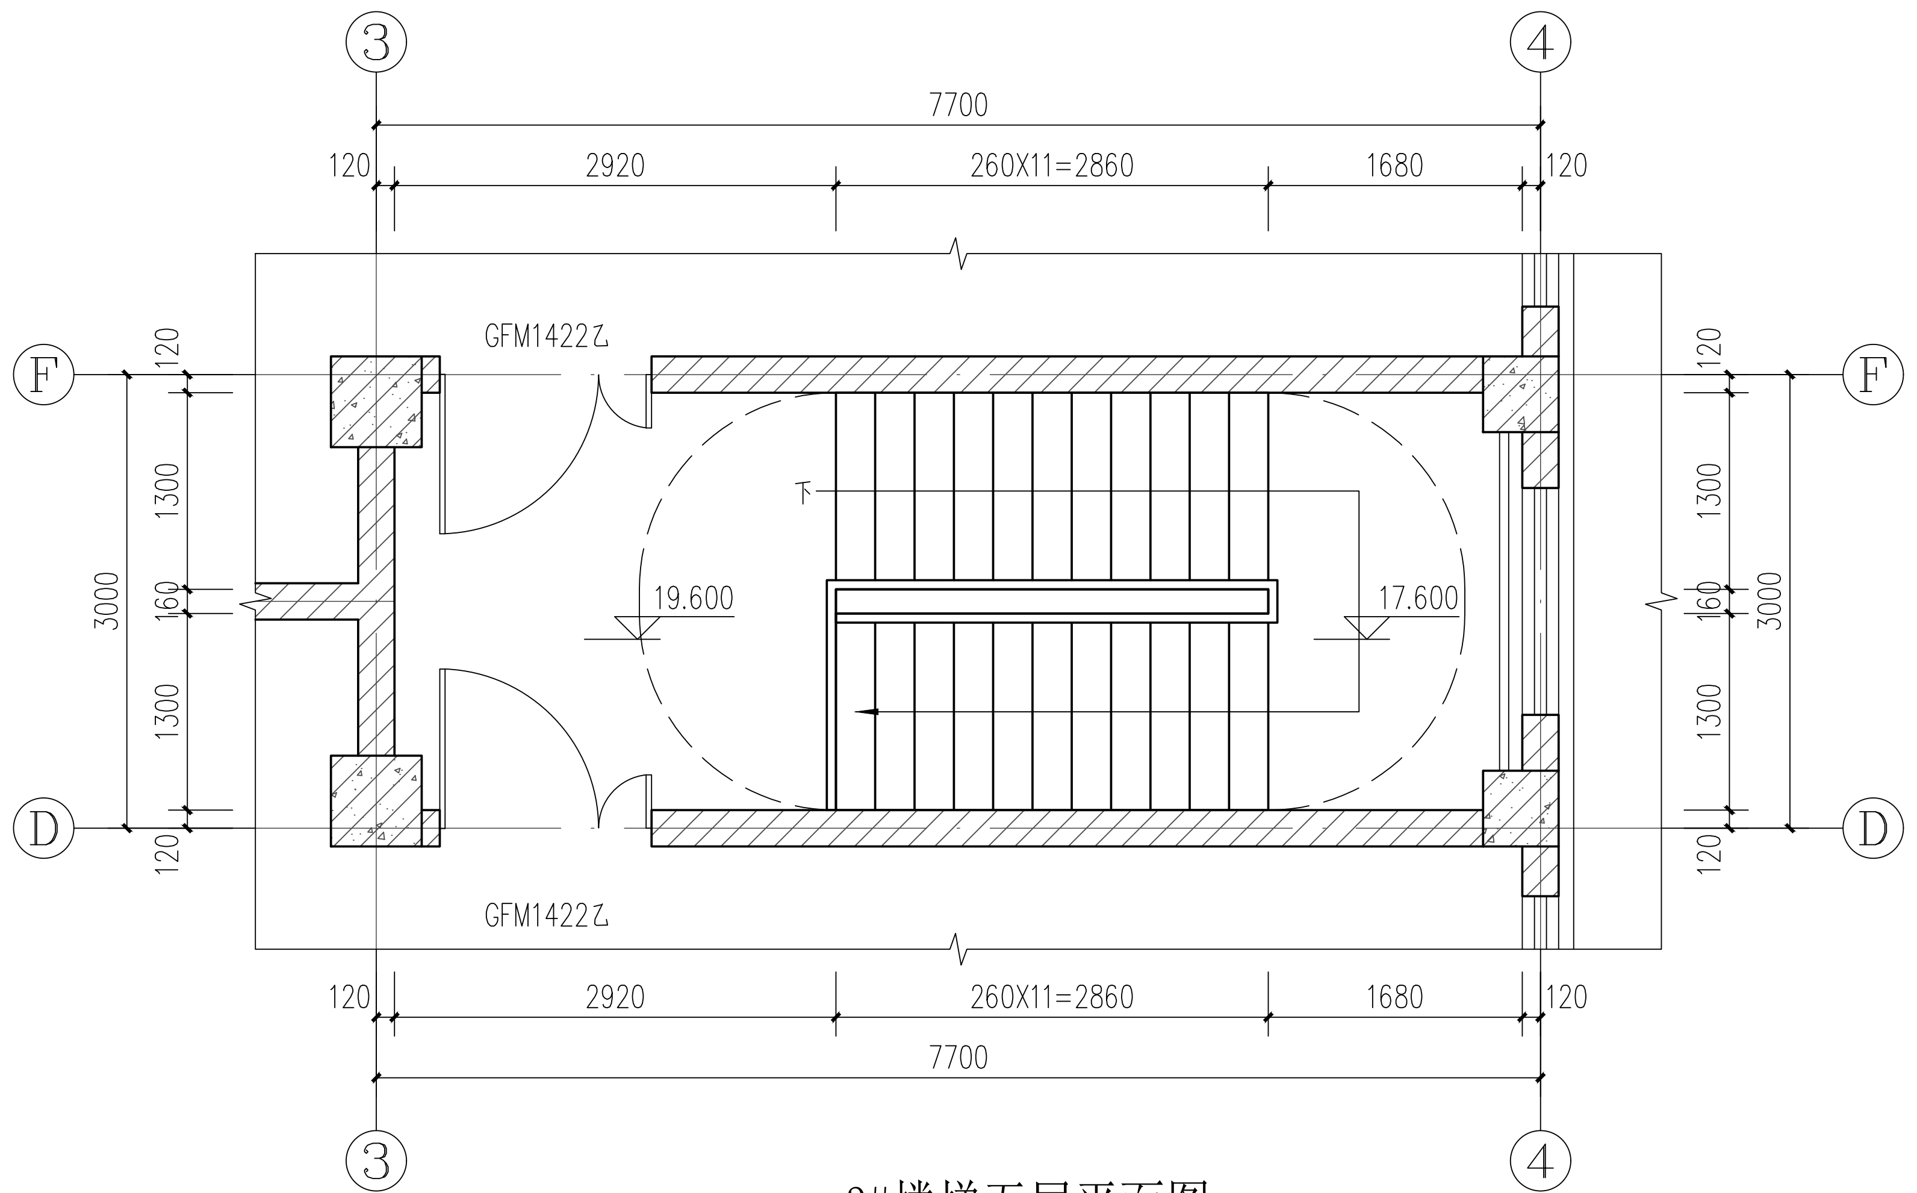

③
④
7700
120
2920
260X11=2860
1680
F
D
GFM1422乙
19.600
17.600
下
上
3000
1300
160

3#楼梯五层平面图 1:100

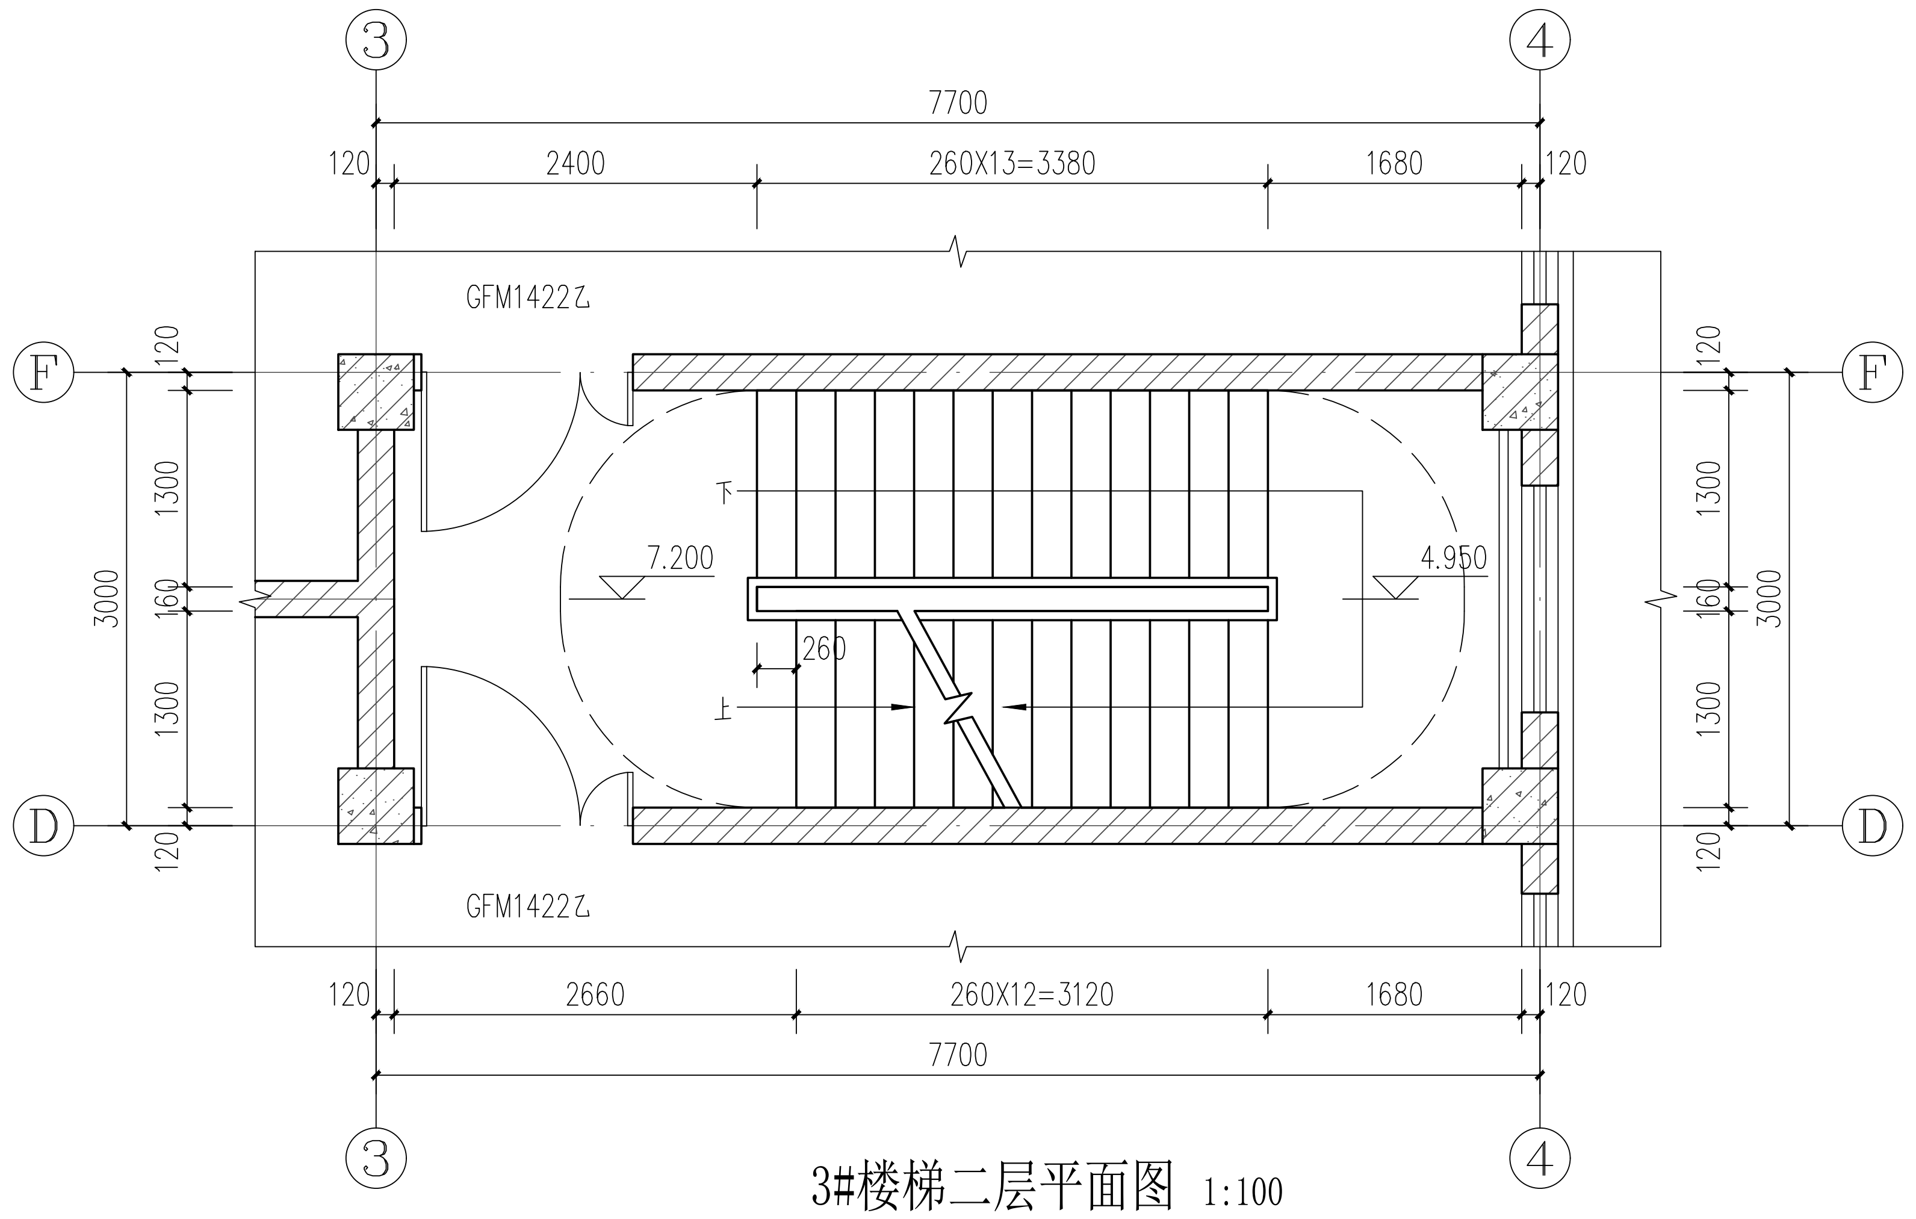

③
④
7700
120
2400
260X13=3380
1680
2660
260X12=3120
F
D
GFM1422乙
7.200
4.950
260
下
上
3000
1300
160

3#楼梯二层平面图 1:100

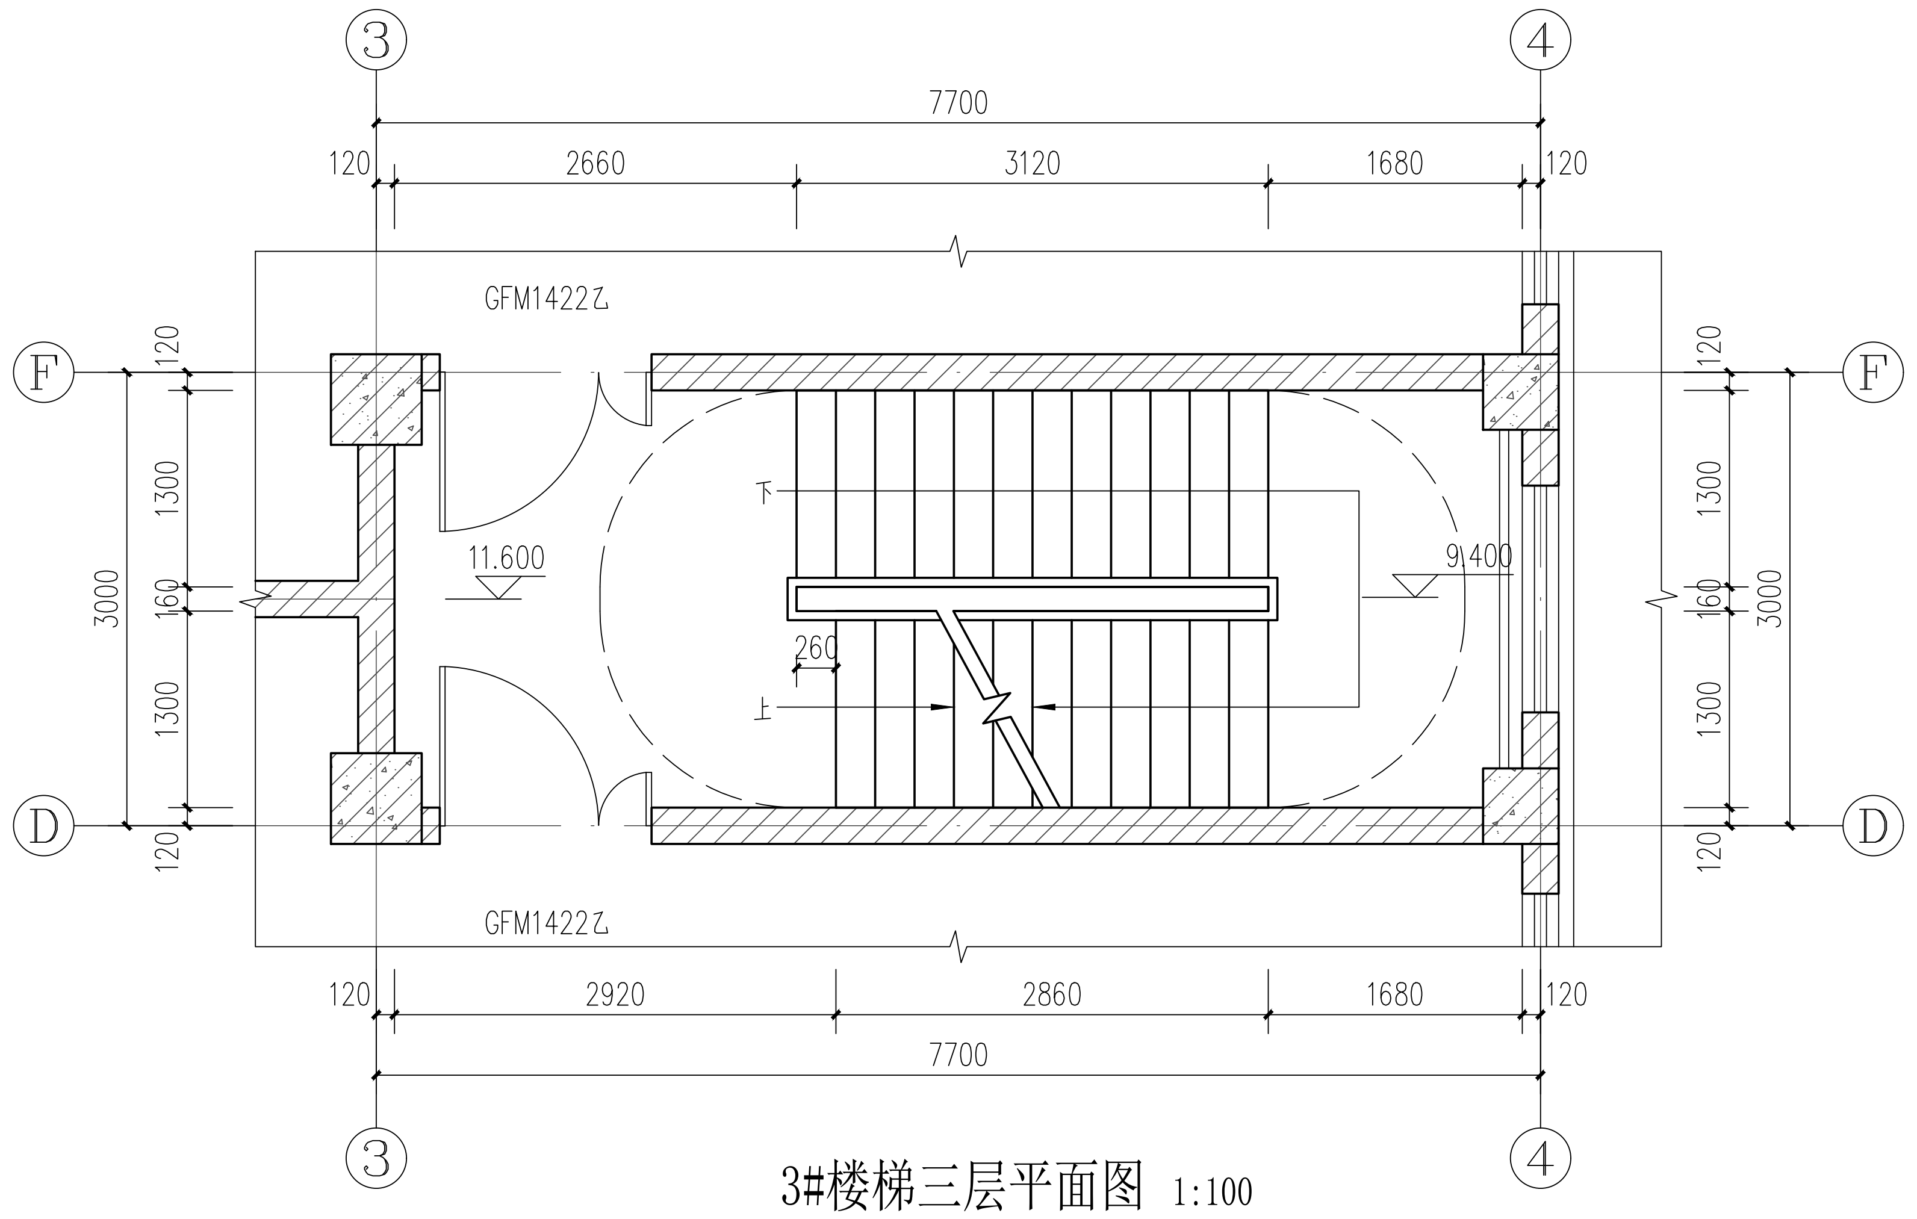

③
④
7700
120
2660
3120
1680
2920
2860
F
D
GFM1422乙
11.600
9.400
260
下
上
3000
1300
160

3#楼梯三层平面图 1:100

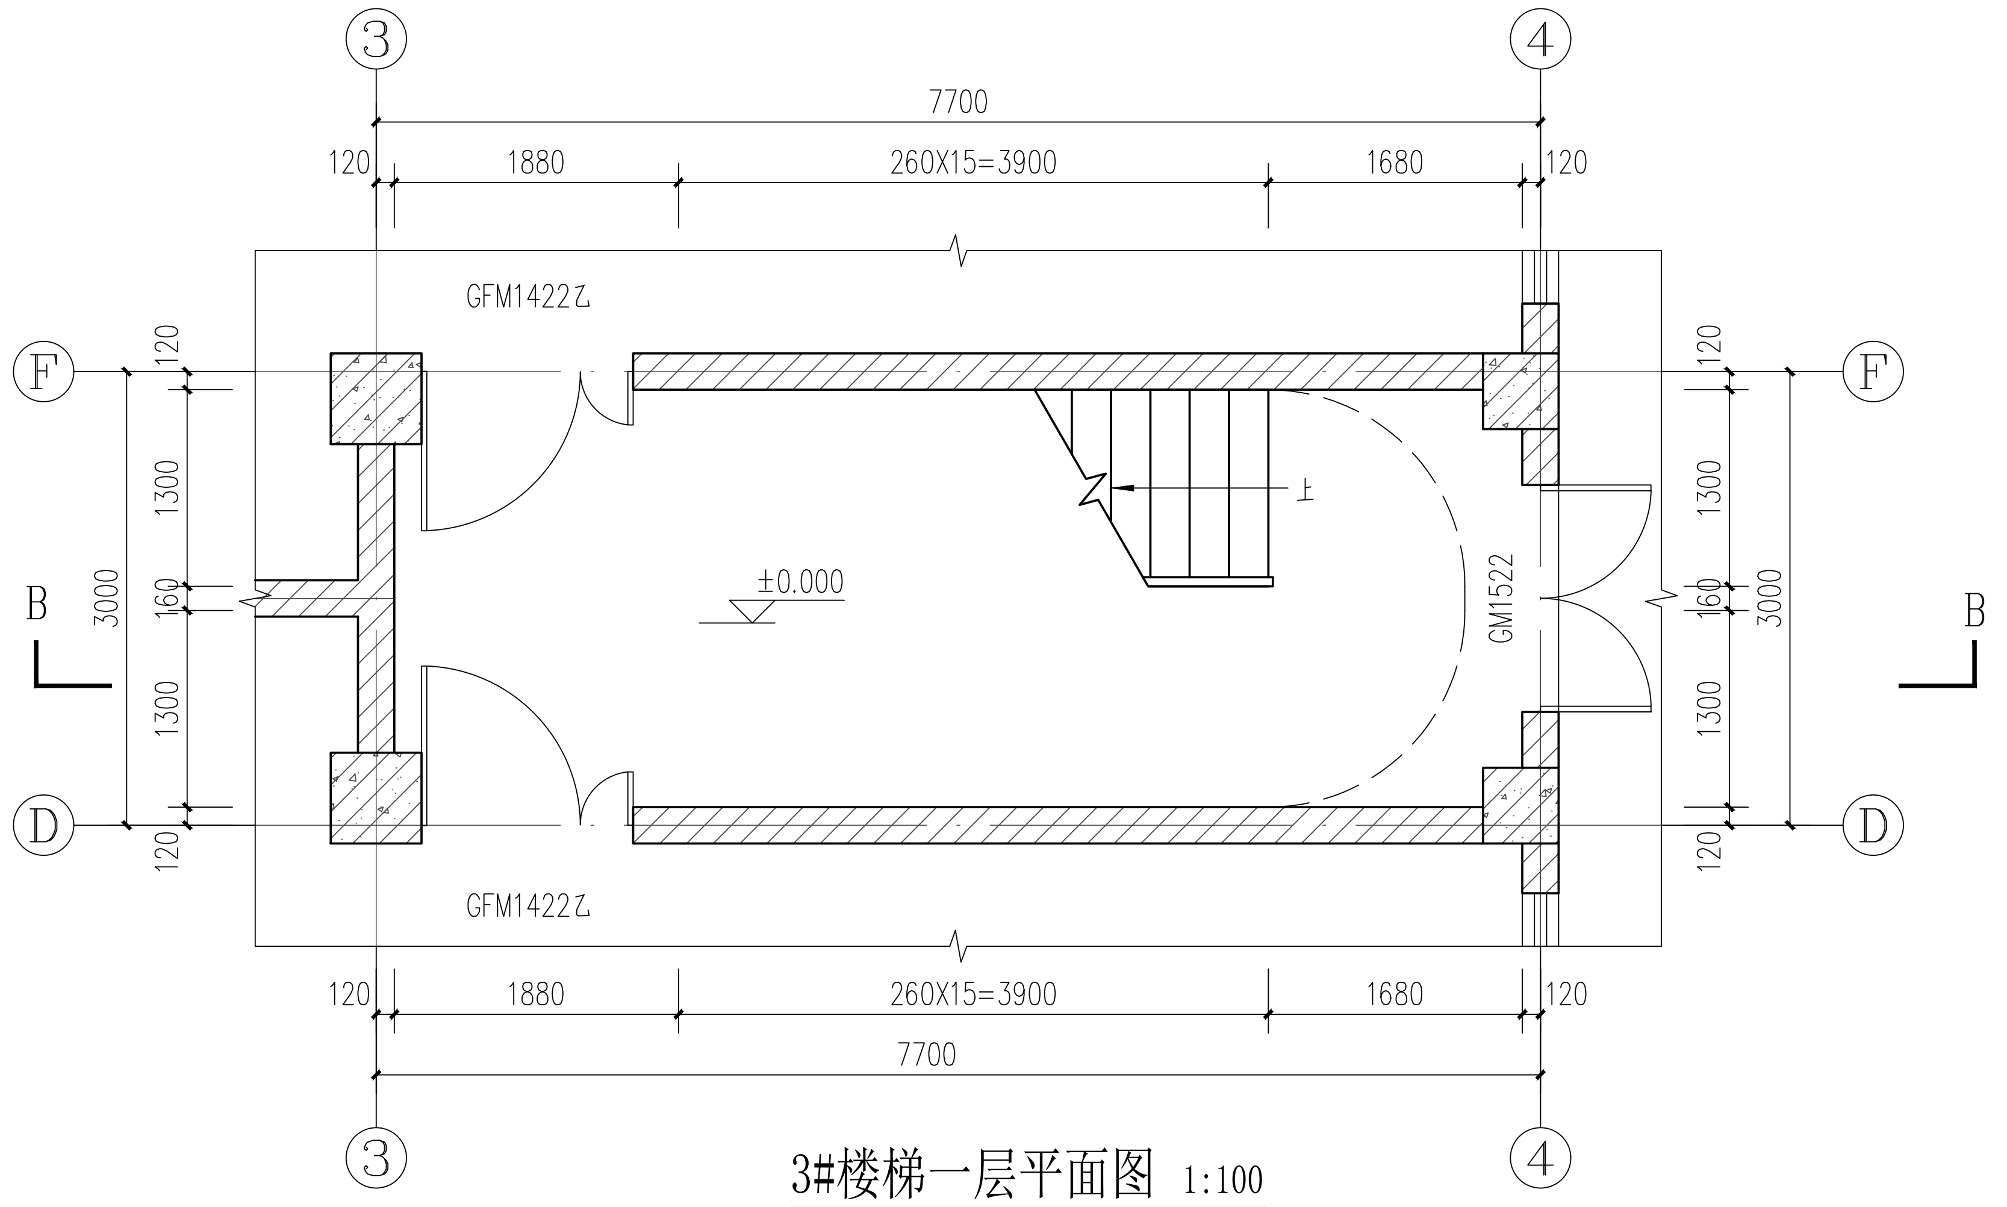

③
④
7700
120
1880
260X15=3900
1680
F
D
B
GFM1422乙
GM1522
±0.000
上
3000
1300
160

3#楼梯一层平面图 1:100

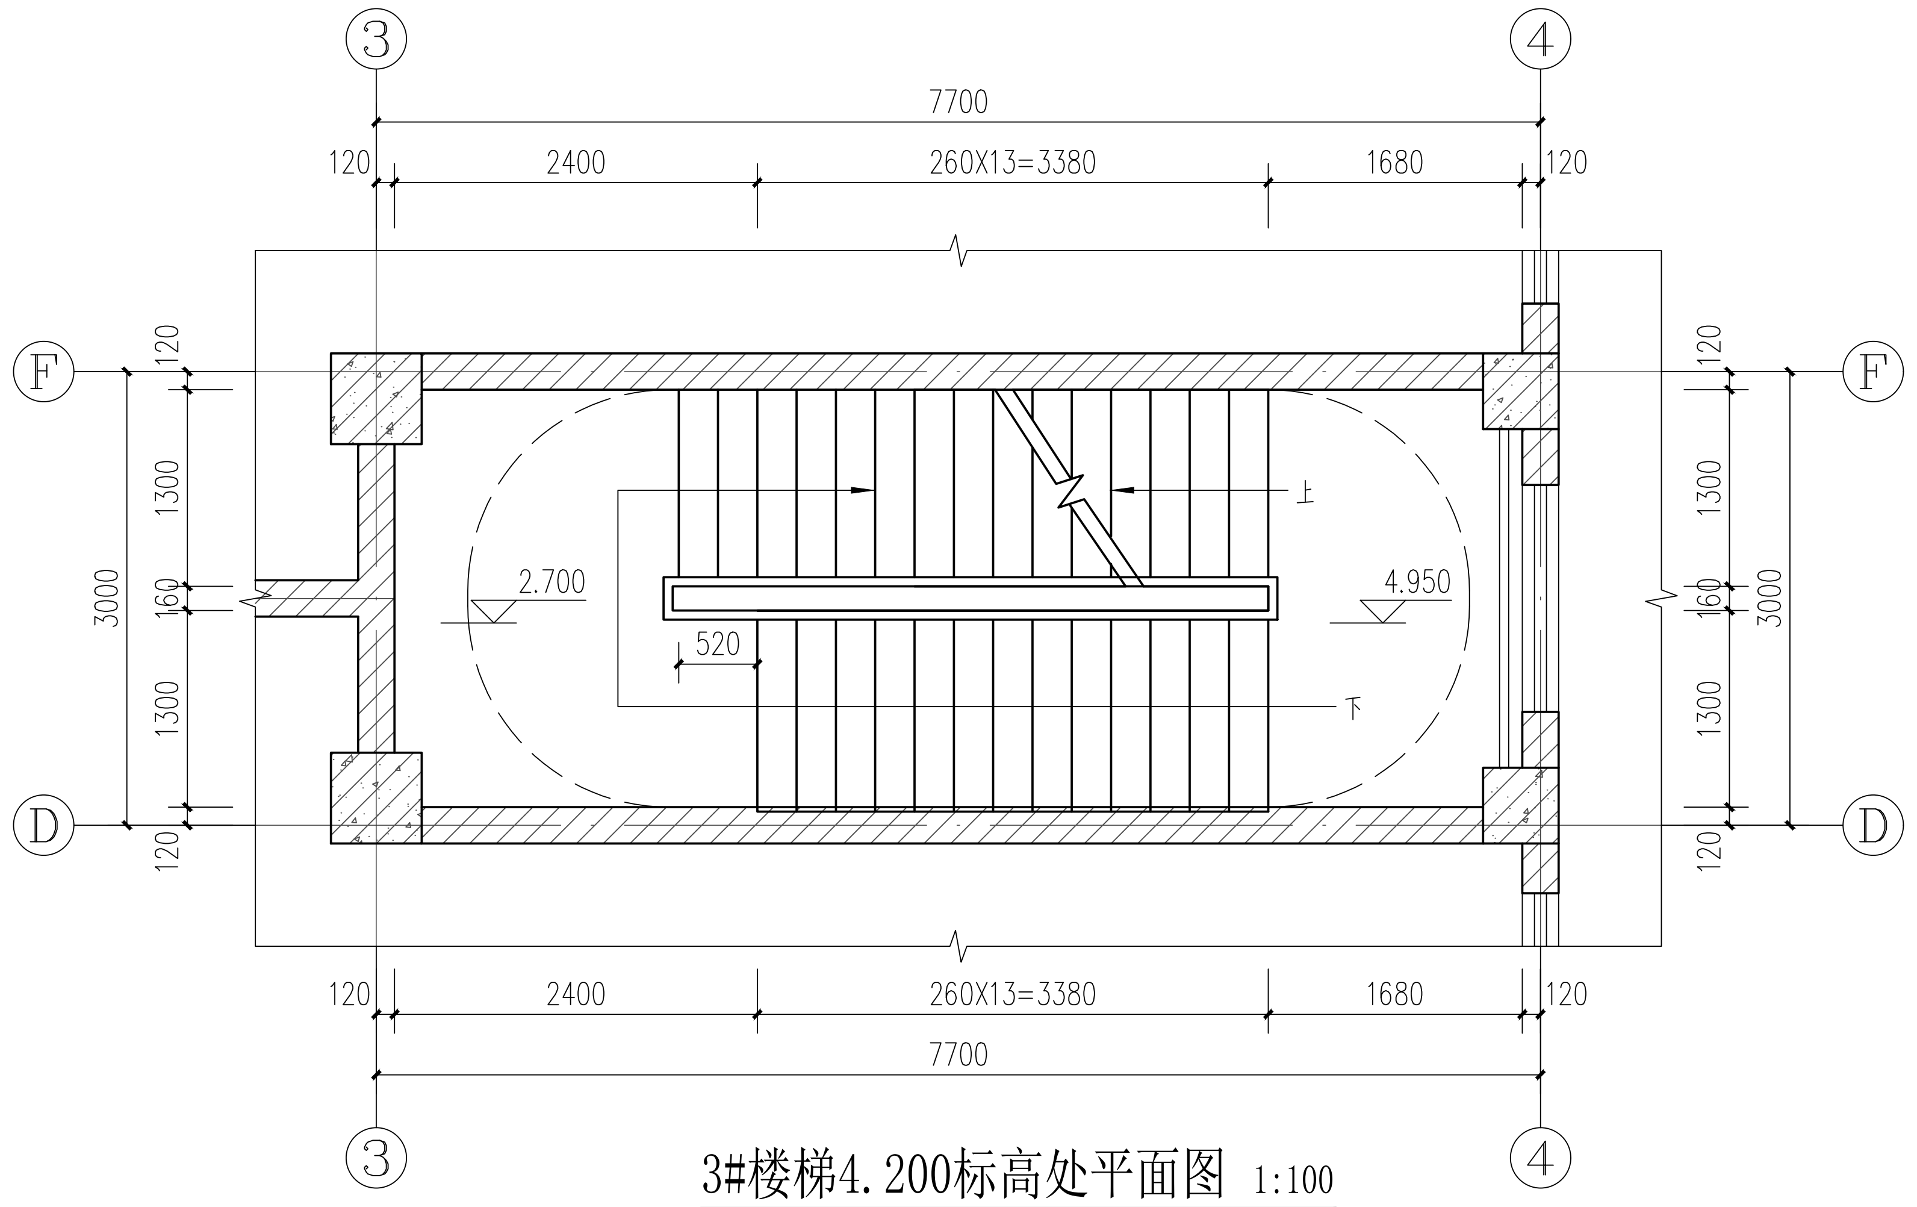

③
④
7700
120
2400
260X13=3380
1680
F
D
B
2.700
4.950
520
上
下
3000
1300
160

3#楼梯4.200标高处平面图 1:100

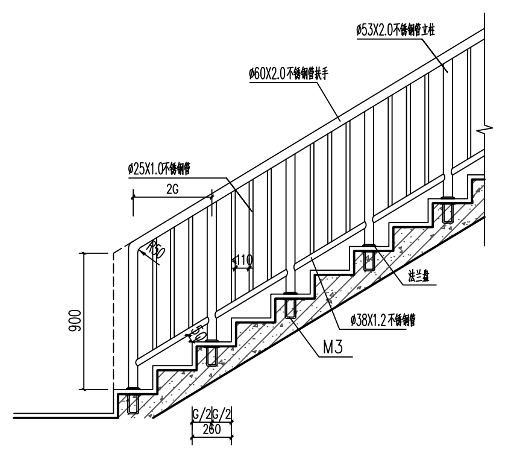

Ø53X2.0不锈钢管立柱
Ø60X2.0不锈钢管扶手
Ø25X1.0不锈钢管
2G
R50
110
法兰盘
Ø38X1.2不锈钢管
M3
900
G/2 G/2
260

A 楼梯栏杆 1:25

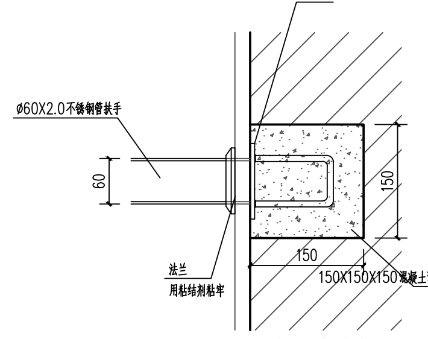

预埋件M2
Ø60X2.0不锈钢管扶手
60
150
法兰
用粘结剂粘牢
150X150X150混凝土预制块

扶手末端与墙连接 1:5

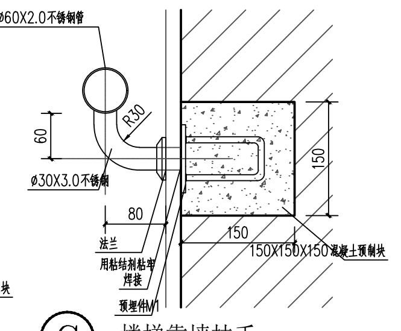

Ø60X2.0不锈钢管
R30
60
Ø30X3.0不锈钢
80
150
法兰
用粘结剂粘牢
焊接
预埋件M1
150X150X150混凝土预制块

C 楼梯靠墙扶手 1:5

注：楼梯靠墙扶手支撑杆件的间距一般以800为宜，可现场酌情调节。扶手离踏步面净高900。

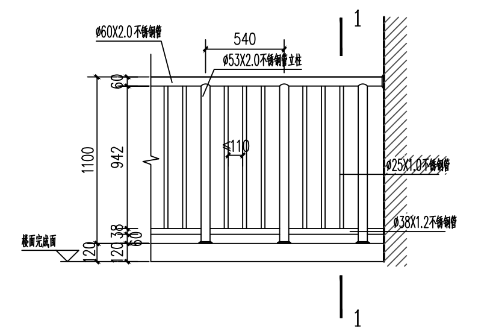

Ø60X2.0不锈钢管
540
Ø53X2.0不锈钢管立柱
60
110
1

B 楼梯水平栏杆 1:25

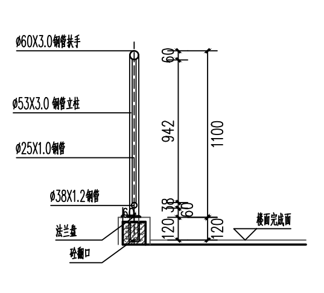

Ø60X3.0钢管扶手
Ø53X3.0钢管立柱
60

1-1 1:25

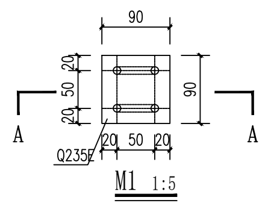

90
20
50
A
Q235E

M1 1:5

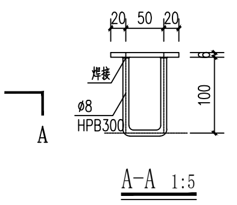

20
50
焊接
Ø8
HPB300
6
100

A-A 1:5

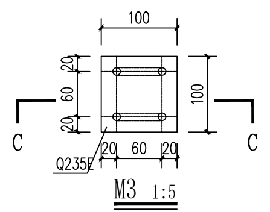

100
20
60
C
Q235E

M3 1:5

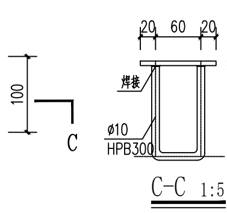

20
60
焊接
Ø10
HPB300
6
120

C-C 1:5

注：1、材料：锚板采用Q235E；锚筋采用HPB300。
2、焊接：锚板与锚筋应采用T型焊，宜采用压力埋弧焊；当采用手工焊时，焊条为E43型，焊高为6。
3、预埋件下面的混凝土必须浇捣密实。

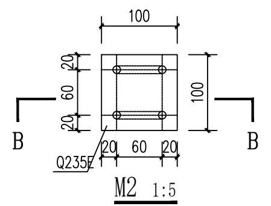

100
20
60
B
Q235E

M2 1:5

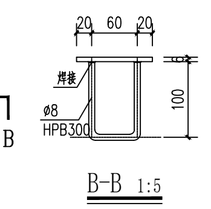

20
60
焊接
Ø8
HPB300
6
100

B-B 1:5

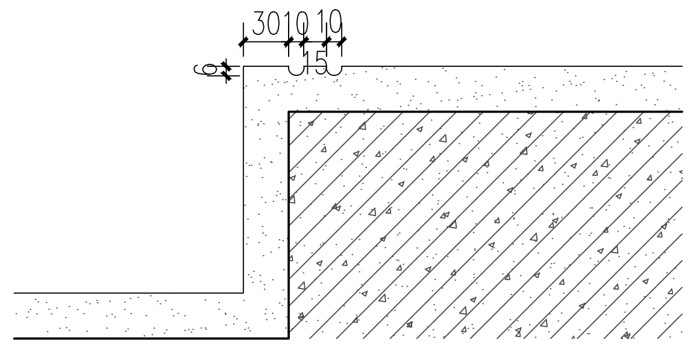

水泥面踏步防滑条 1:5

	实 名	签 名
项目负责人	陈志坚	
专业负责人	陈志坚	
设 计 人	何江龙	

注册（执业）章

中华人民共和国一级注册建筑师
姓 名：陈志坚
注册号：3300159-004
有效期：至2023年12月

预留章

出图负责人
方枫

出图章

浙江翰城建筑设计有限公司
建筑行业（建筑工程）甲级（有效期至2024年 8月23日） ★ NO:A233001590
浙江省住房和城乡建设厅监制

审图章

竣工章

未盖技术出图章
本图纸无效

说 明
Illustration

浙江翰城建筑设计有限公司
ZHEJIANG HANCHENG ARCHITECTURAL DESIGN CO., LTD

证书等级：甲级
证书编号：A133001593

地 址 浙江省义乌市丹溪北路616号
Add: 616 Danxibei Road,Yiwu,Zhejiang

电 话 Tel: 0579-85412967 传 真 Fax: 0579-85412967

E-mail: zjhancheng@163.com

方案设计 Designer of the Project	俞沈洁	俞沈洁
设计主管 Design director	陈志坚	
项目负责人 Project Manager	陈志坚	
专业负责 Specialized Person in Charge	陈志坚	
设计经理 Manager of the Design	方小兵	方小兵
设 计 Design	何江龙	何江龙
绘 图 Drawing	何江龙	
校 对 Check	方小兵	方小兵
审 核 Examiner	朱红强	
审 定 Approved	吴能文	吴能文

顾客单位 Client	磐安诚得实业有限公司
工程名称 Project	磐安诚得智能制造产业项目
子项名称 Sub Project	1#生产车间
图 名 Drawing Name	3#楼梯详图

设计号 Project No.	HC2023031-01	图 别 Drawing Sort	建施
图 号 Drawing No.	302	版本号 Revision	01
图 幅 Map Sheet	A1	日 期 Date	2023.09

会 签
Countersign

专 业 Speciality	签 名 NAME	日 期 DATE
建 筑 Architecture		
结 构 Structure		
暖 通 Hvac		
给排水 W & W		
电 气 Electric		

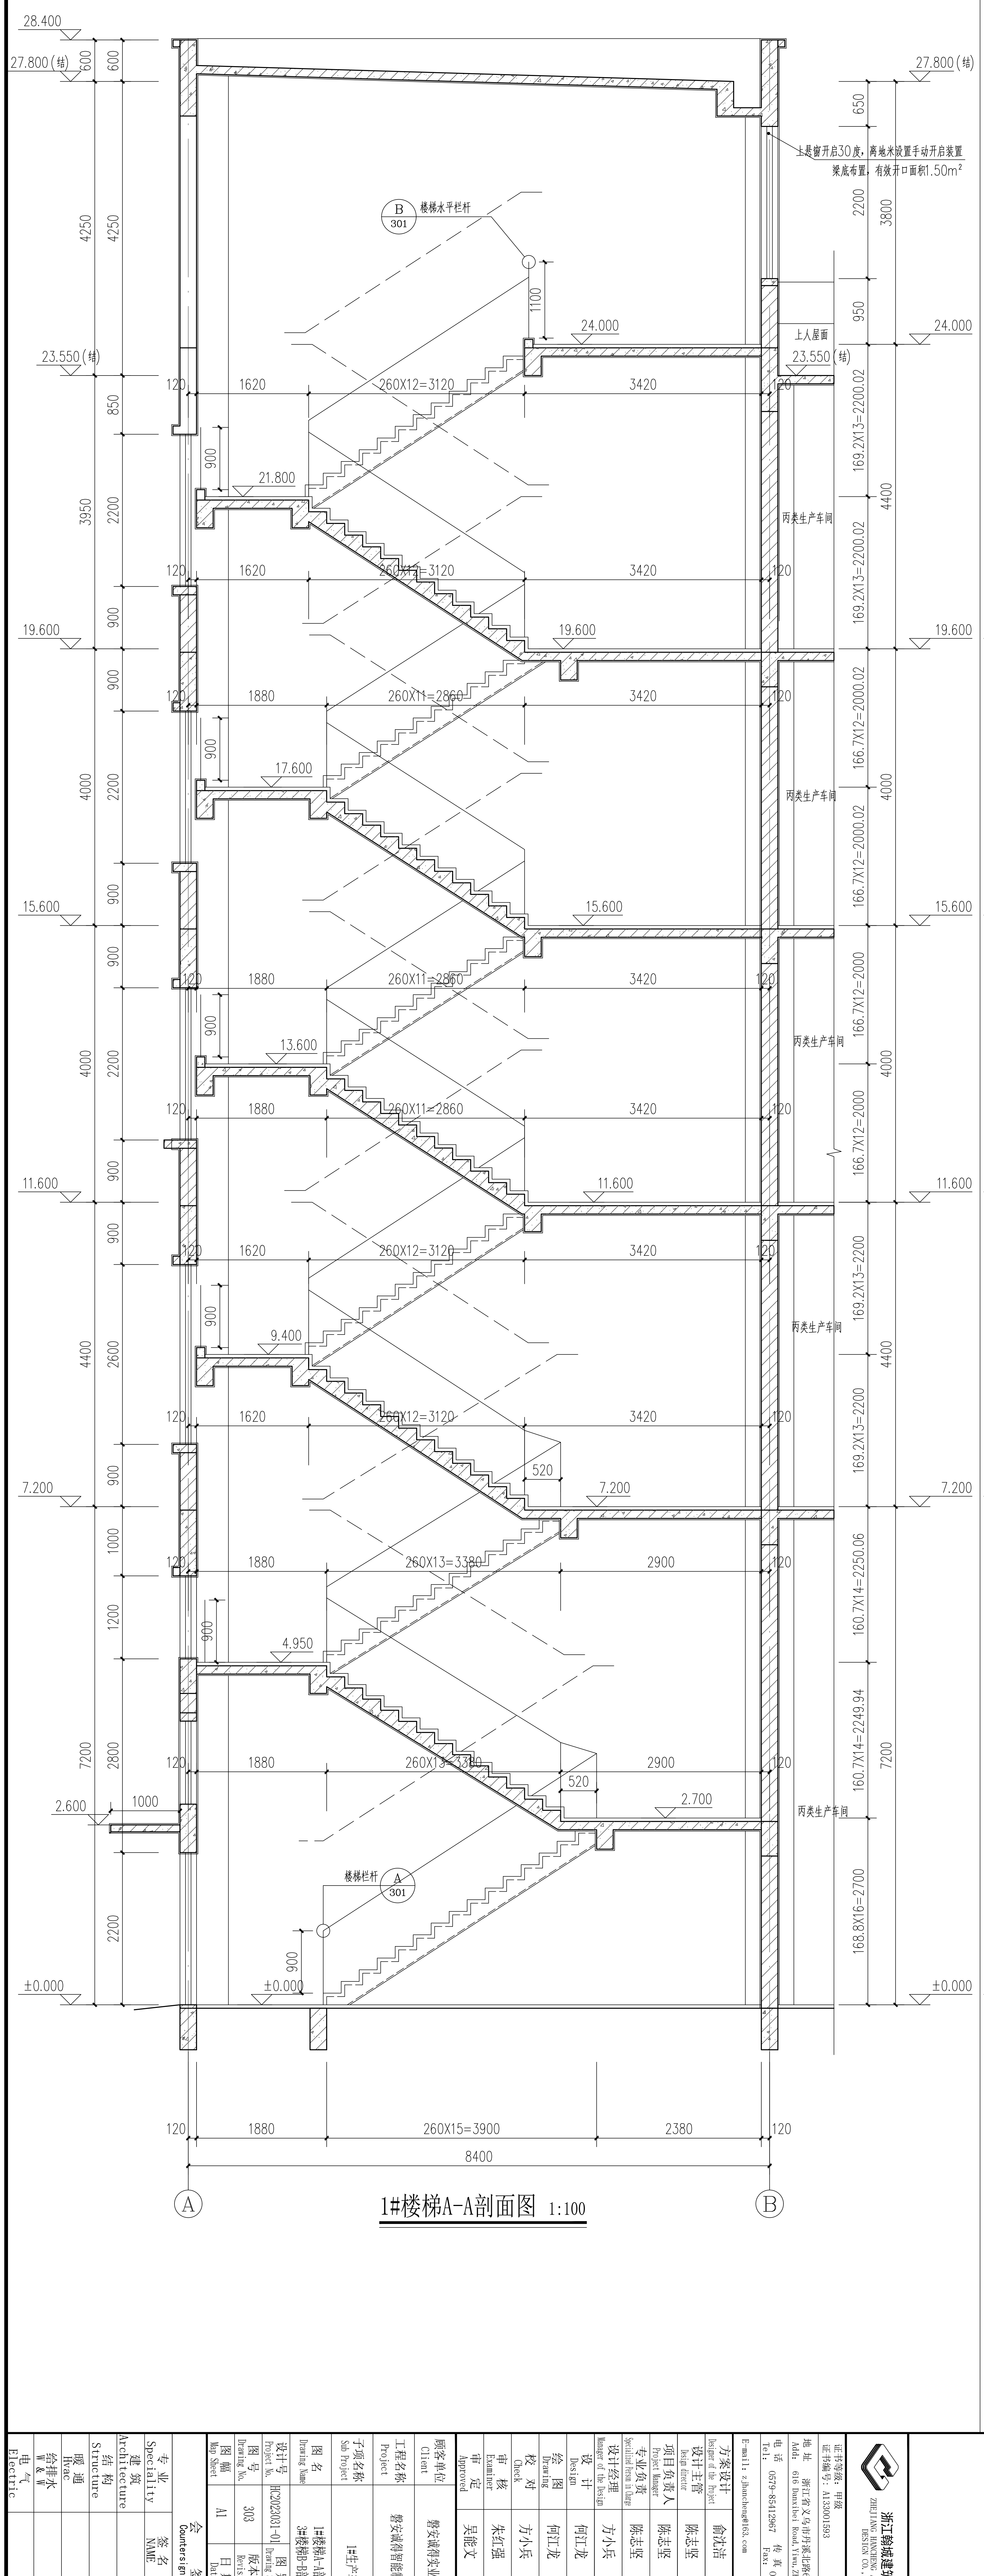
28.400
27.800（结）
24.000
23.550（结）
21.800
19.600
17.600
15.600
13.600
11.600
9.400
7.200
4.950
2.700
2.600
±0.000
上悬窗开启30度，离地水设置手动开启装置
梁底布置，有效开口面积1.50m²
楼梯水平栏杆
楼梯栏杆
上人屋面
丙类生产车间
260X12=3120
260X11=2860
260X13=3380
260X15=3900
169.2X13=2200.02
166.7X12=2000.02
166.7X12=2000
169.2X13=2200
160.7X14=2250.06
160.7X14=2249.94
168.8X16=2700
1620
1880
3420
2900
2380
8400
A
B

1#楼梯A-A剖面图 1:100

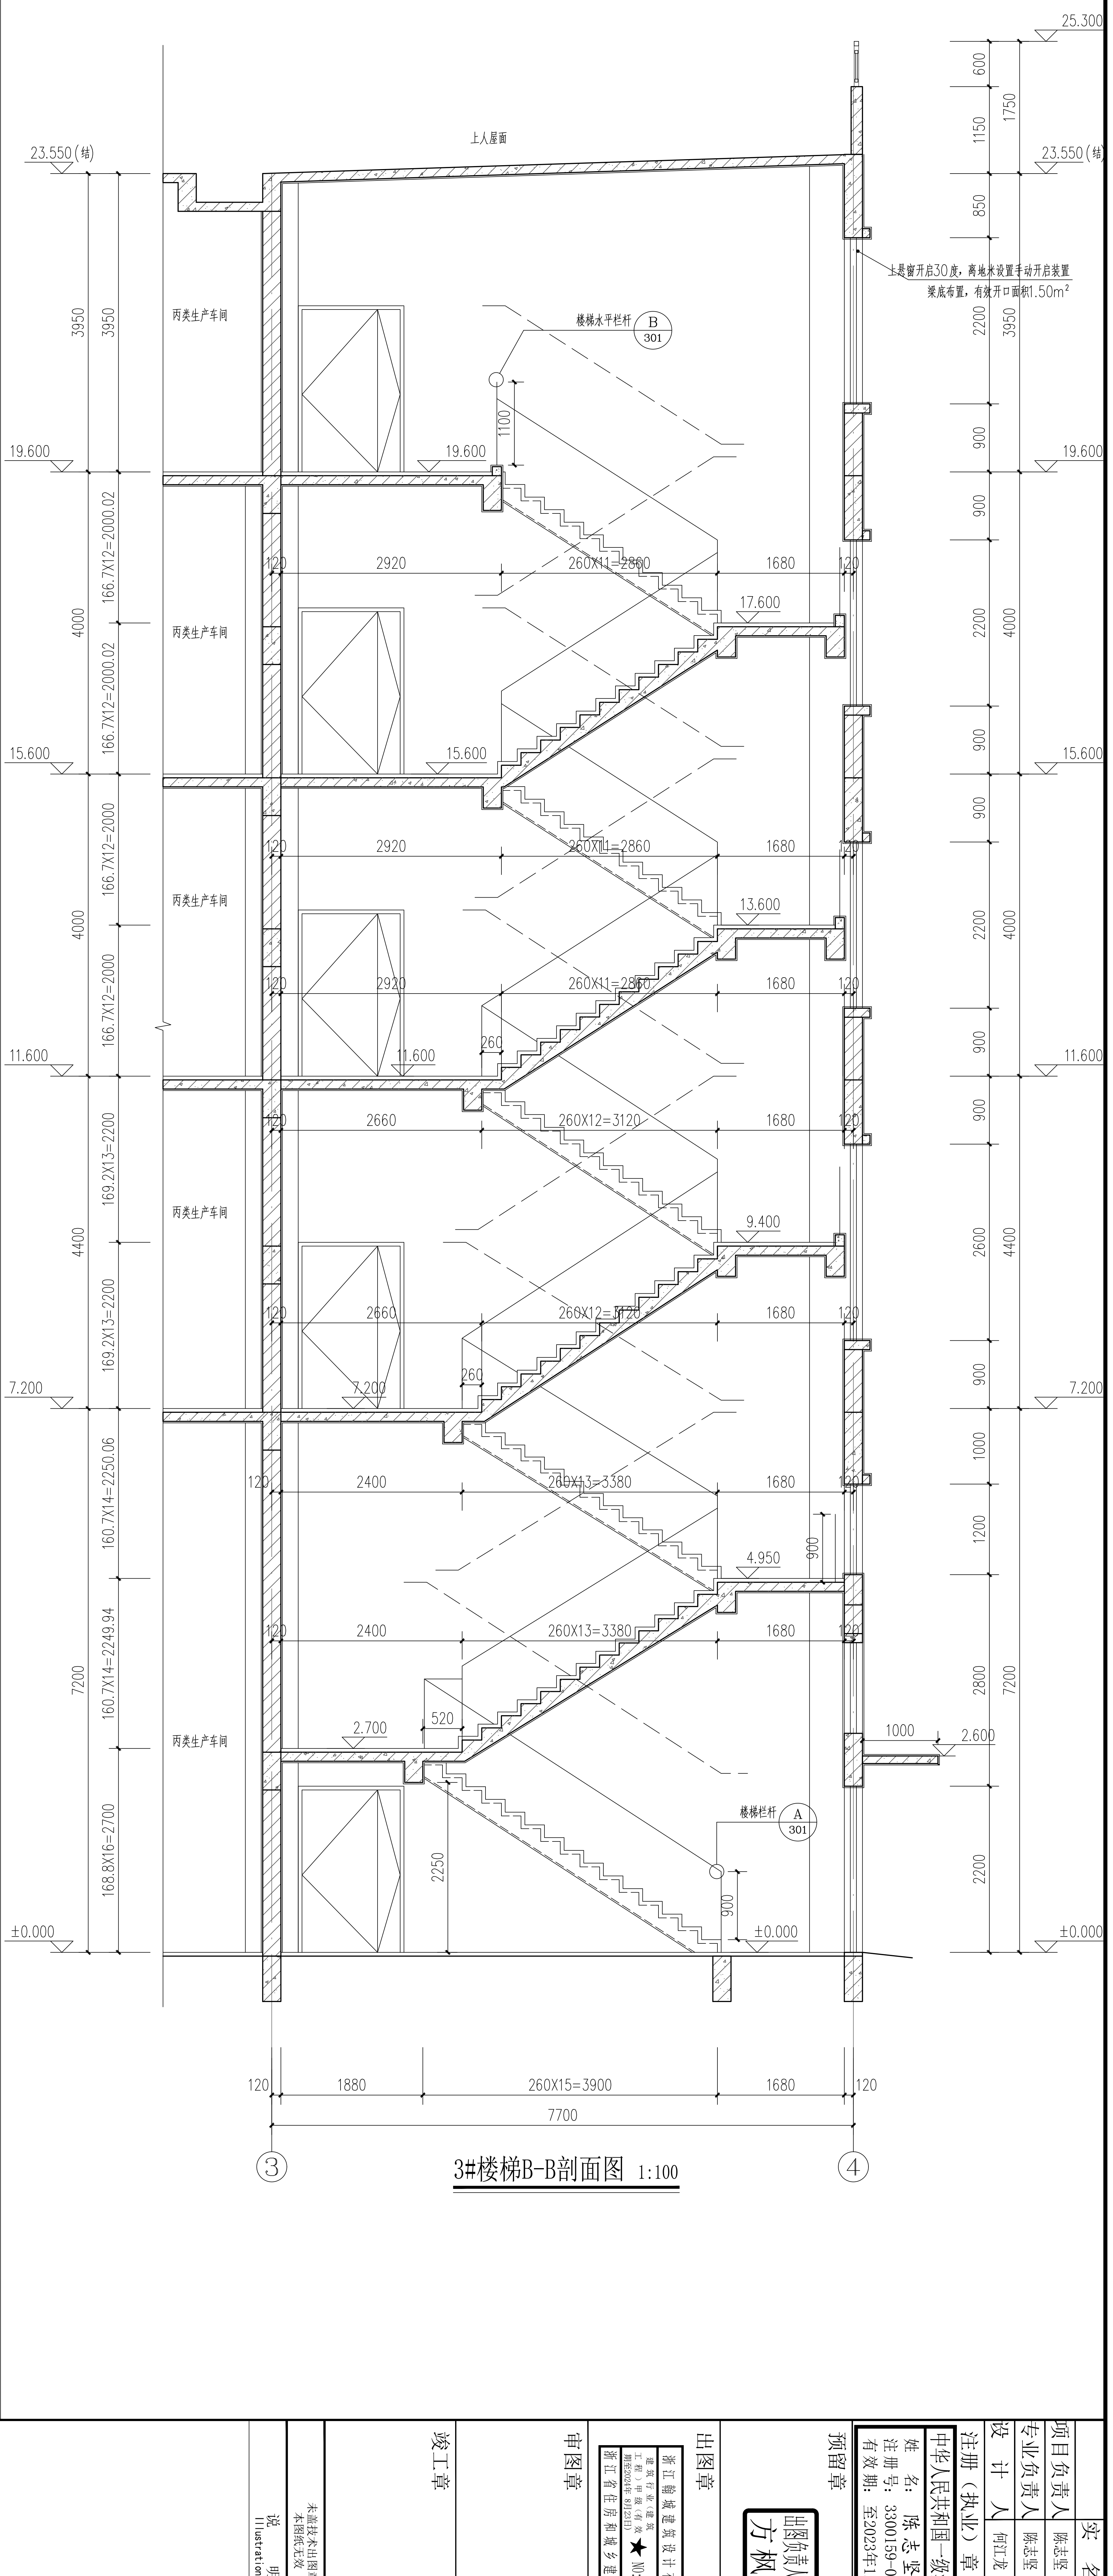
25.300
23.550（结）
19.600
17.600
15.600
13.600
11.600
9.400
7.200
4.950
2.700
2.600
±0.000
上悬窗开启30度，离地水设置手动开启装置
梁底布置，有效开口面积1.50m²
楼梯水平栏杆
楼梯栏杆
上人屋面
丙类生产车间
260X11=2860
260X12=3120
260X13=3380
260X15=3900
2920
2660
2400
1680
1880
7700
3
4

3#楼梯B-B剖面图 1:100

	实 名	签 名
项目负责人	陈志坚	
专业负责人	陈志坚	
设 计 人	何江龙	

注册（执业）章

中华人民共和国一级注册建筑师
姓 名：陈志坚
注册号：3300159-004
有效期：至2023年12月

预留章

出图负责人
方枫

出图章

浙江翰城建筑设计有限公司
建筑行业（建筑工程）甲级（有效期至2024年 8月23日） ★ NO:A233001590
浙江省住房和城乡建设厅监制

审图章

竣工章

未盖技术出图章
本图纸无效

说 明
Illustration

浙江翰城建筑设计有限公司
ZHEJIANG HANCHENG ARCHITECTURAL DESIGN CO., LTD

证书等级：甲级
证书编号：A133001593

地 址 浙江省义乌市丹溪北路616号
Add: 616 Danxibei Road,Yiwu,Zhejiang

电 话 Tel: 0579-85412967 传 真 Fax: 0579-85412967

E-mail: zjhancheng@163.com

方案设计 Designer of the Project	俞沈洁	俞沈洁
设计主管 Design director	陈志坚	
项目负责人 Project Manager	陈志坚	
专业负责 Specialized Person in Charge	陈志坚	
设计经理 Manager of the Design	方小兵	方小兵
设 计 Design	何江龙	何江龙
绘 图 Drawing	何江龙	
校 对 Check	方小兵	方小兵
审 核 Examiner	朱红强	
审 定 Approved	吴能文	吴能文

顾客单位 Client	磐安诚得实业有限公司		
工程名称 Project	磐安诚得智能制造产业项目		
子项名称 Sub Project	1#生产车间		
图 名 Drawing Name	1#楼梯A-A剖面图 3#楼梯B-B剖面图		
设计号 Project No.	HC2023031-01	图 别 Drawing Sort	建施
图 号 Drawing No.	303	版本号 Revision	01
图 幅 Map Sheet	A1	日 期 Date	2023.09

会 签
Countersign

专 业 Speciality	签 名 NAME	日 期 DATE
建 筑 Architecture		
结 构 Structure		
暖 通 Hvac		
给排水 W & W		
电 气 Electric		

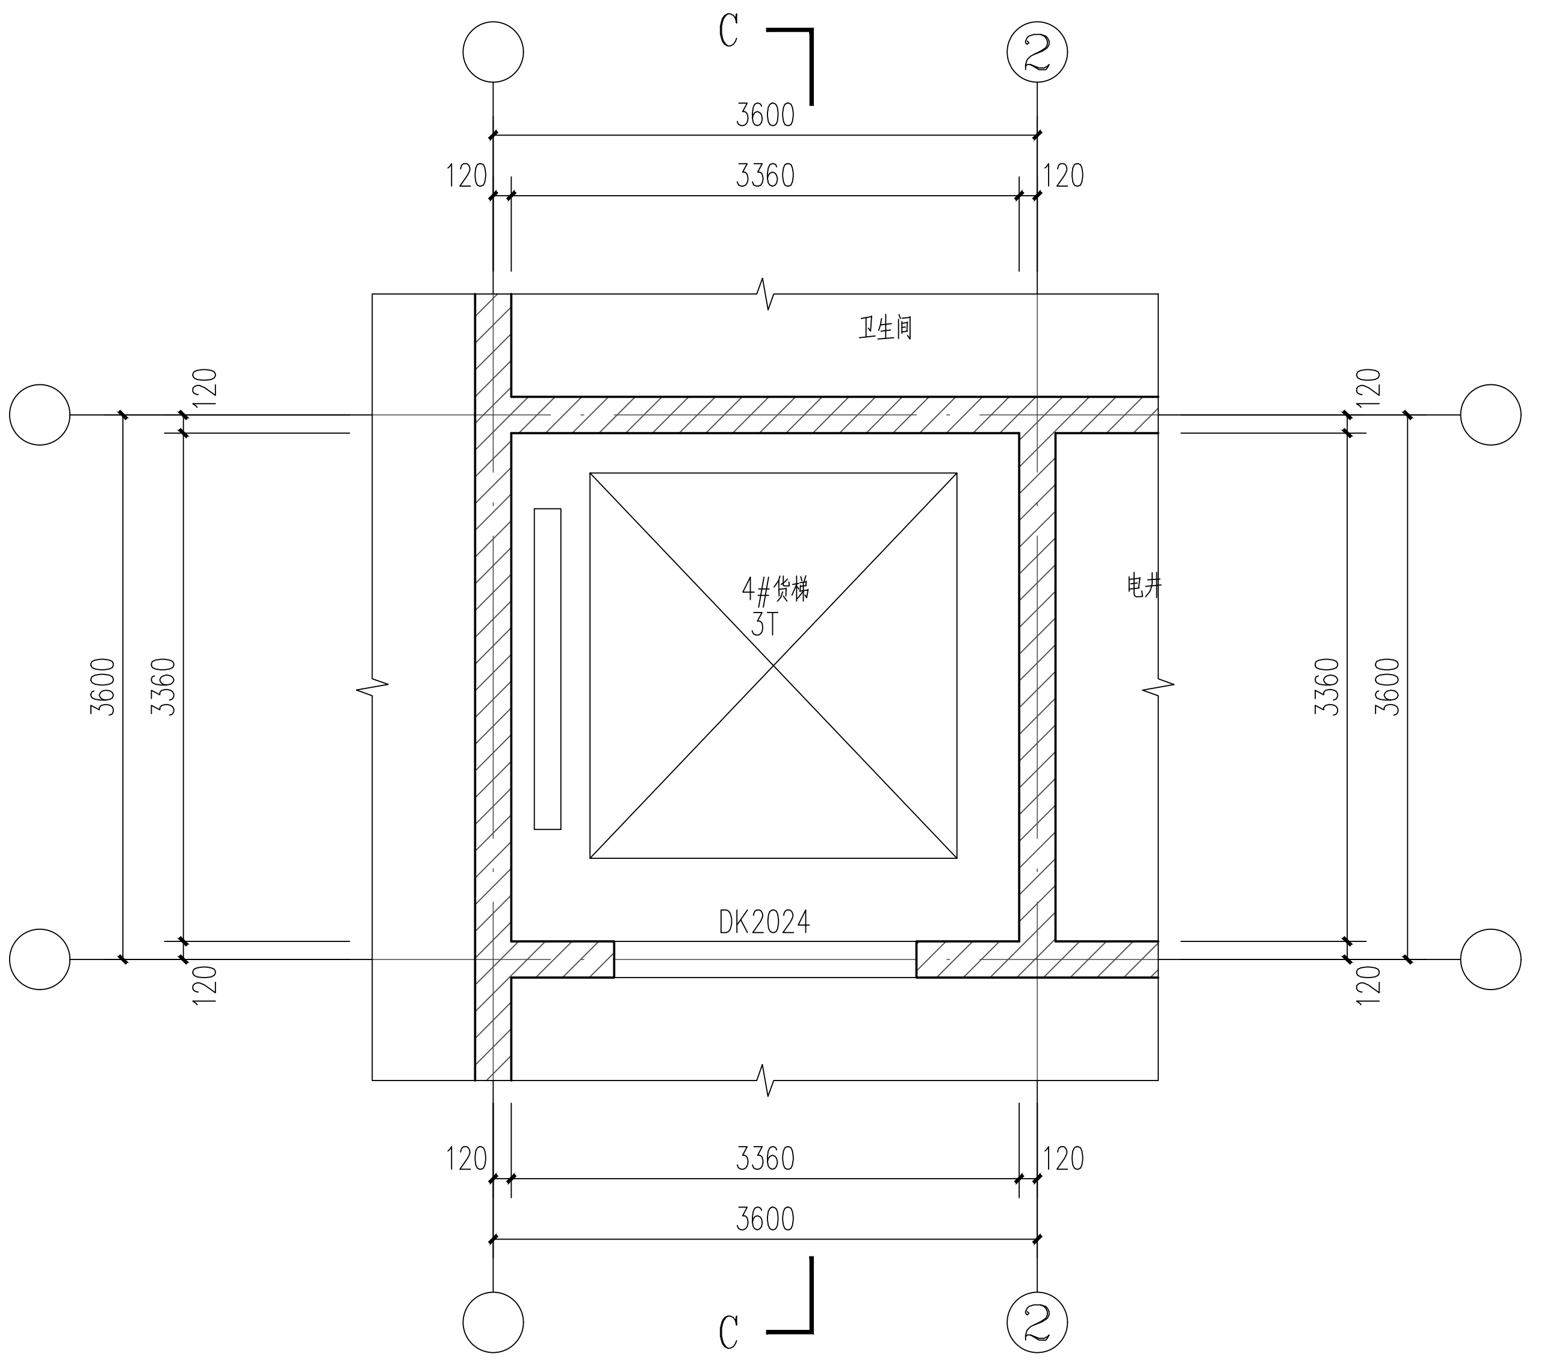
C
3600
3360
120
卫生间
4#货梯
3T
电井
DK2024
②

4#货梯平面图 1:100

注：5#货梯与4#货梯尺寸型号相同，两者为上下镜像关系

电梯选型表

电梯编号	1#、2#电梯
载重量（公斤）	3000KG
速度（米/秒）	1.0
提升高度	19.6m
电梯行程	1F~5F
停层数	5
底坑深度	1700
备注:	货梯，有机房

说明：

1、电梯机房留孔详厂家提供的详细资料；电梯品牌、型号由甲方自定；

2、电梯井道、厅（层）门口预留孔、吊钩位置等技术细节由具体电梯厂家确认后由施工单位进行施工。

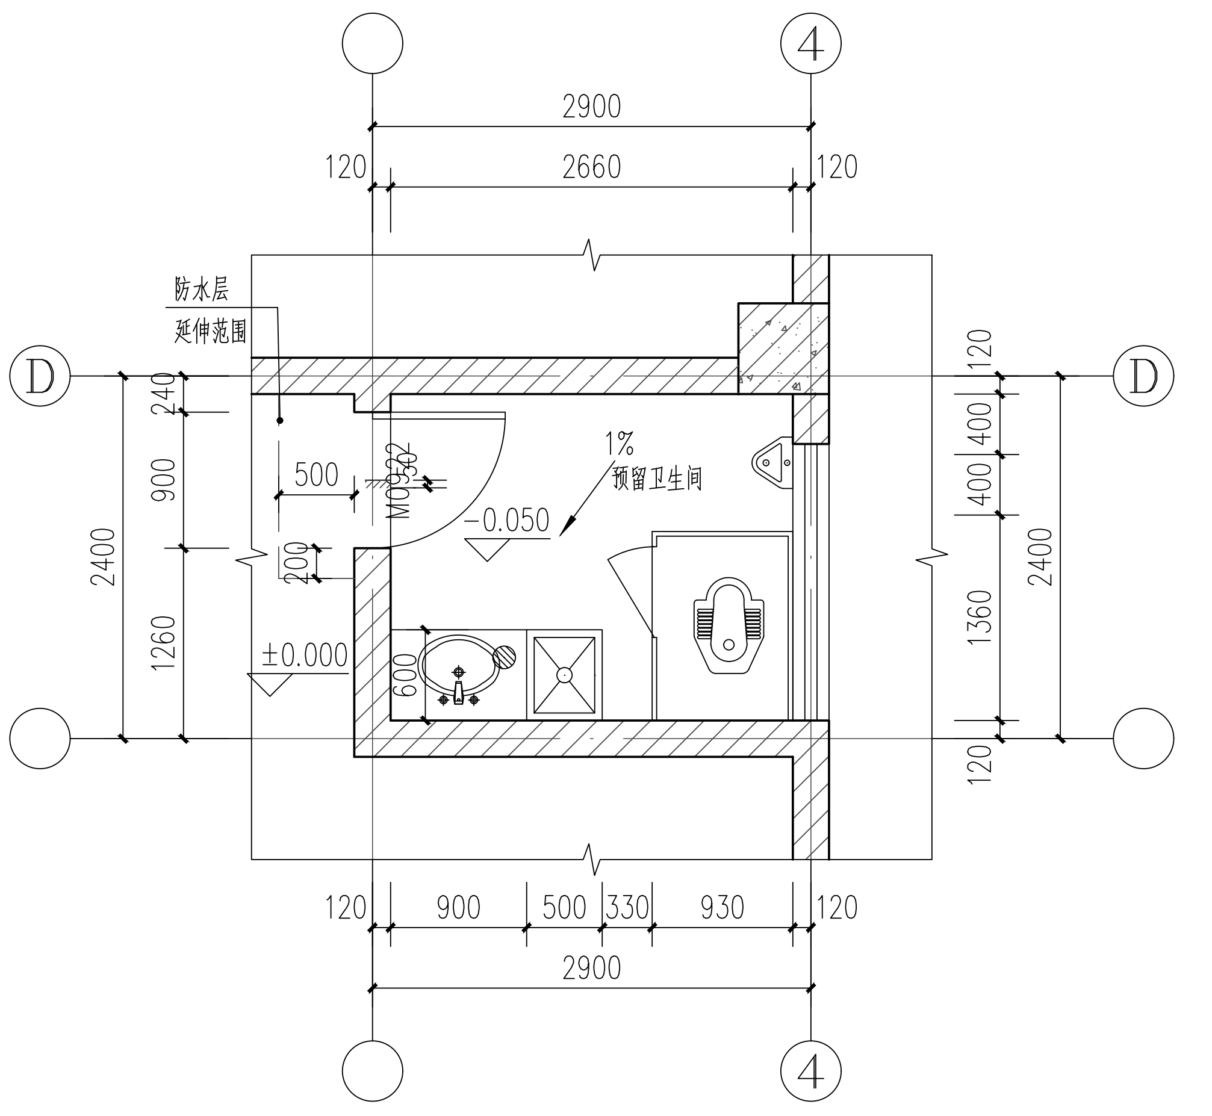
④
D
2900
2660
120
防水层
延伸范围
预留卫生间
1%
M0922
-0.050
±0.000
900
500
330
930
2400
1260
1360
400

预留卫生间一详图 1:50

注：1、卫生间布置仅为示意，洁具隔断、卫生间门等小业主自理。
2、业主应根据实际蹲位完成面设置900mm高护窗栏杆。

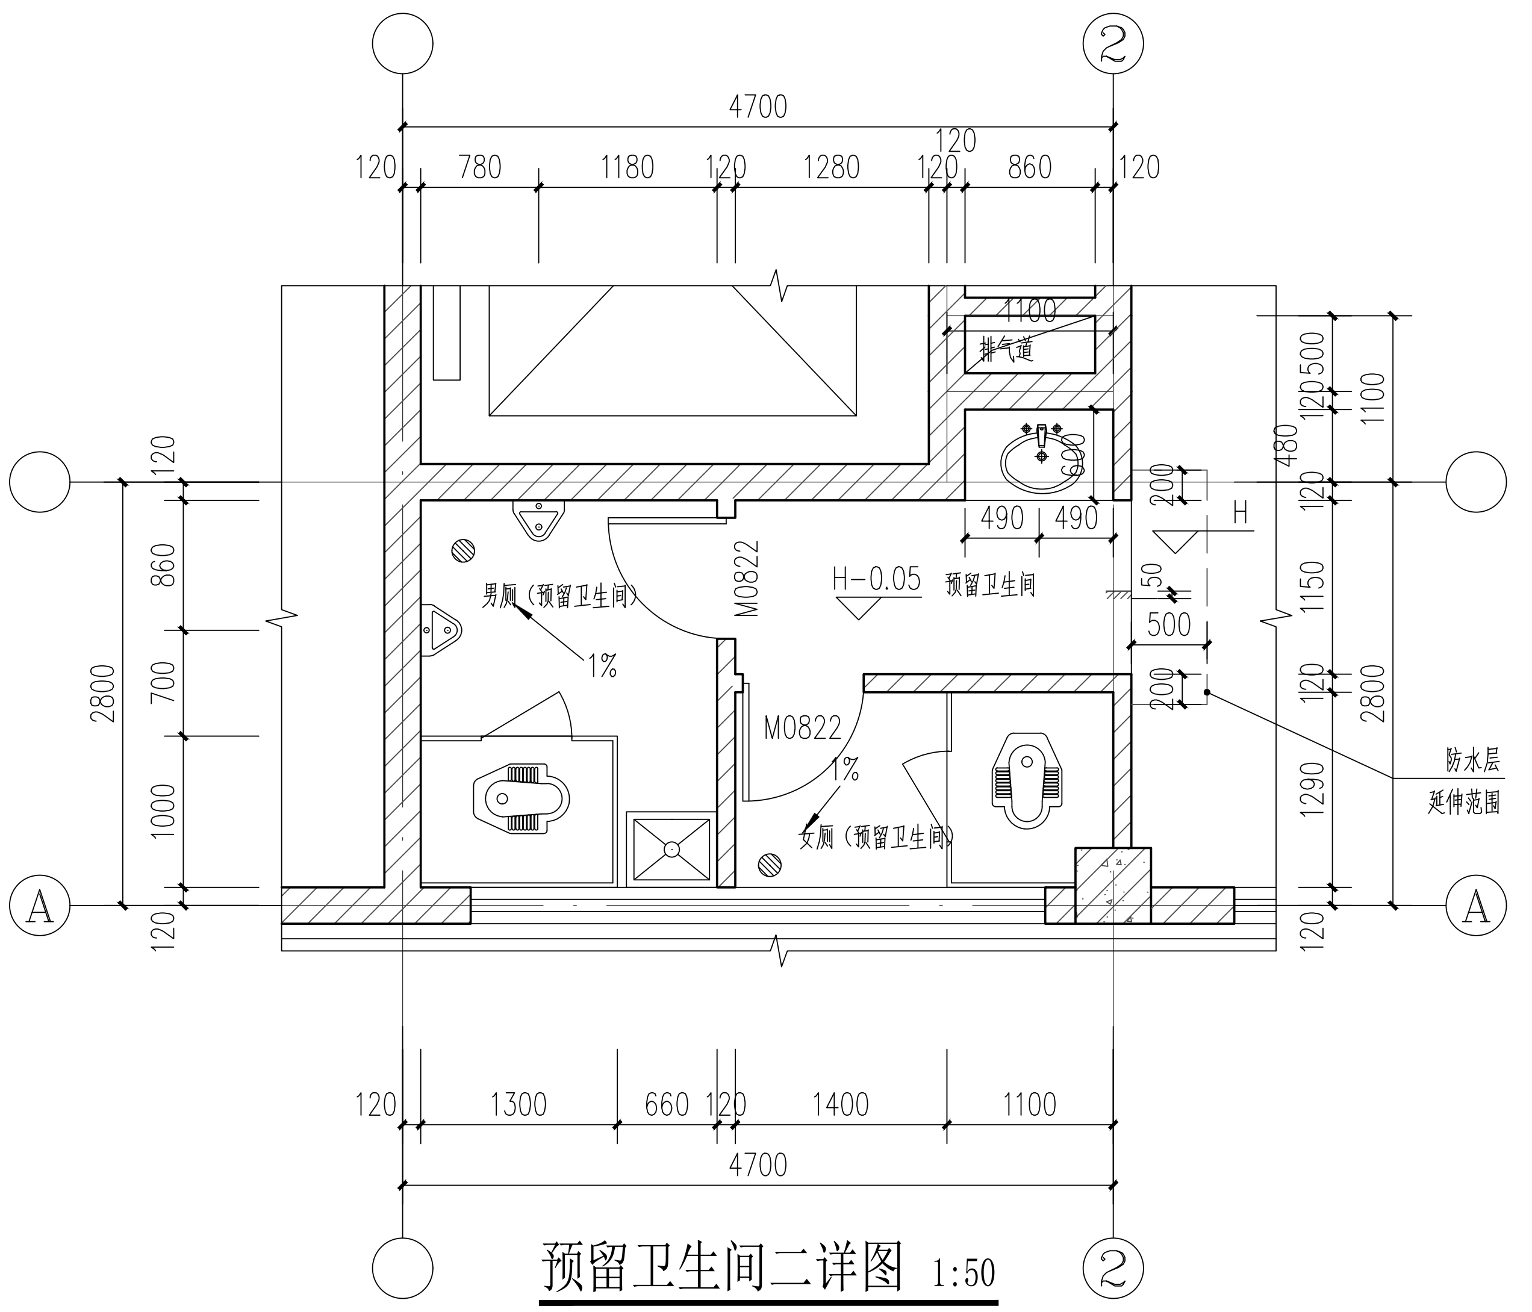
②
A
4700
780
1180
1280
860
120
排气道
男厕（预留卫生间）
女厕（预留卫生间）
M0822
H-0.05
预留卫生间
1%
防水层
延伸范围
1300
660
1400
1100
2800

预留卫生间二详图 1:50

注：1、卫生间布置仅为示意，洁具隔断、卫生间门等小业主自理。
2、业主应根据实际蹲位完成面设置900mm高护窗栏杆。

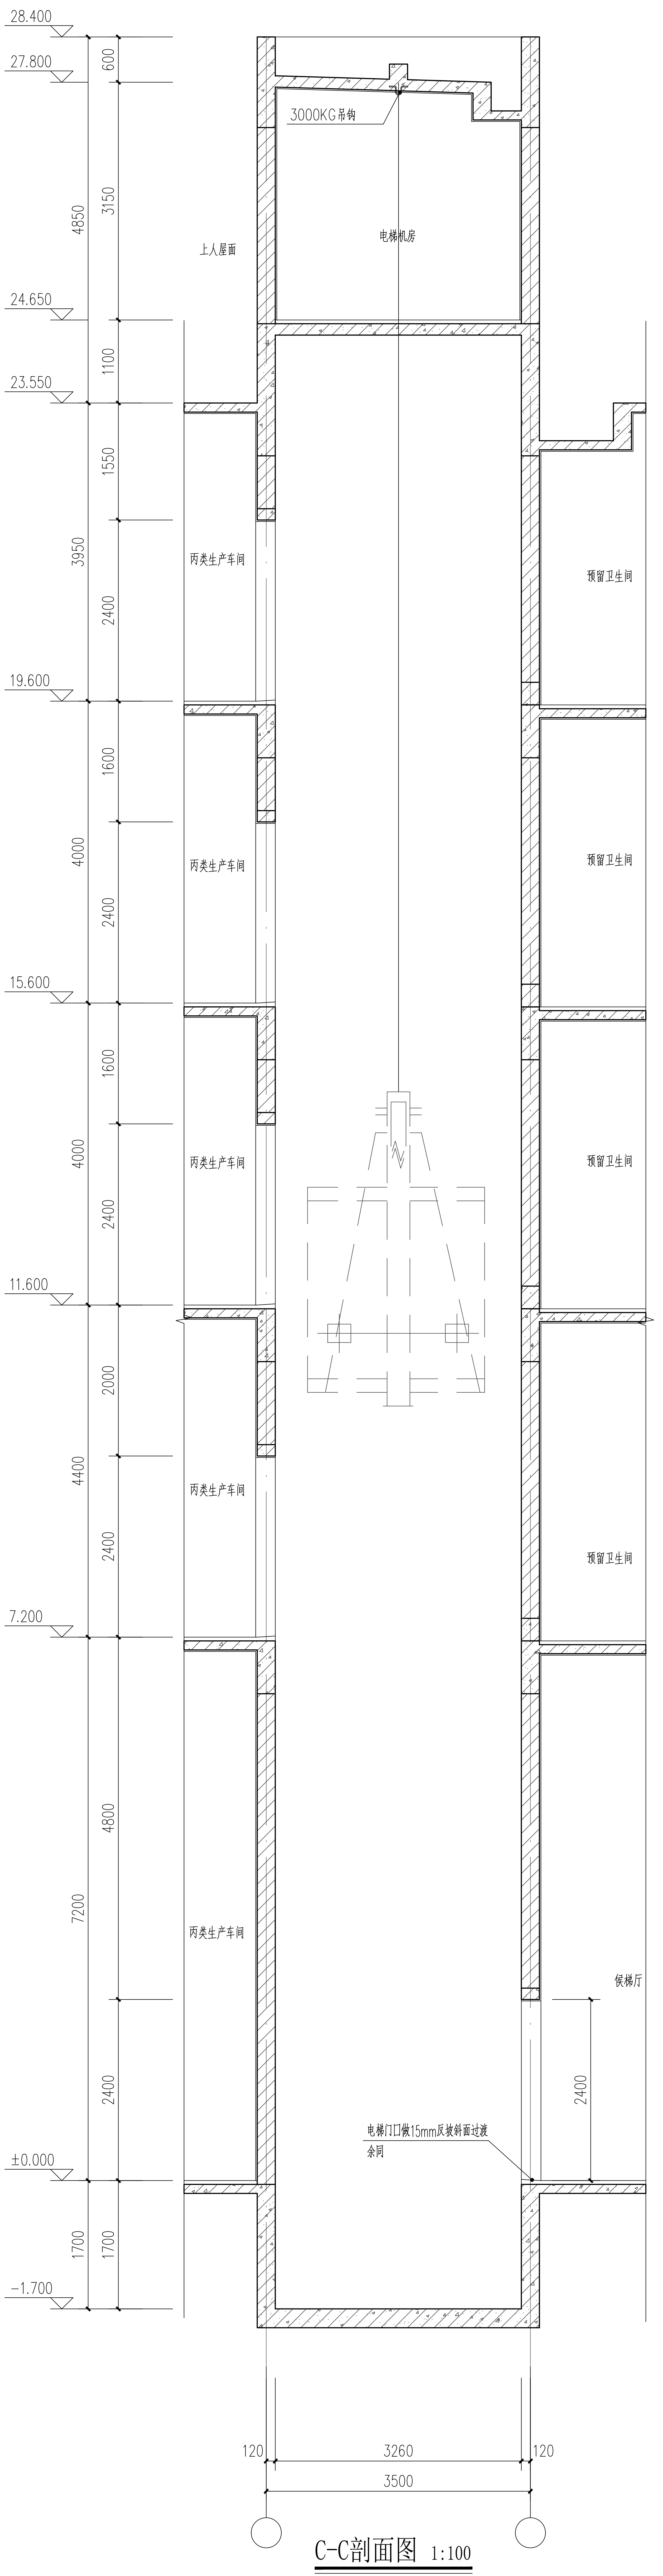
28.400
27.800
24.650
23.550
19.600
15.600
11.600
7.200
±0.000
-1.700
3000KG吊钩
上人屋面
电梯机房
丙类生产车间
预留卫生间
候梯厅
电梯门口做15mm灰坡斜面过渡
余同
3260
3500
120

C-C剖面图 1:100

浙江翰城建筑设计有限公司
ZHEJIANG HANCHENG ARCHITECTURAL DESIGN CO., LTD
证书等级：甲级
证书编号：A133001593
地址 浙江省义乌市丹溪北路616号
Add: 616 Danxibei Road,Yiwu,Zhejiang
电话 Tel: 0579-85412967 传真 Fax: 0579-85412967
E-mail: zjhancheng@163.com

方案设计 Designer of the Project	俞沈洁	俞沈洁
设计主管 Design director	陈志坚	
项目负责人 Project Manager	陈志坚	陈志坚
专业负责 Specialized Person in Charge	陈志坚	
设计经理 Manager of the Design	方小兵	方小兵
设计 Design	何江龙	
绘图 Drawing	何江龙	何江龙
校对 Check	方小兵	方小兵
审核 Examiner	朱红强	朱红强
审定 Approved	吴能文	吴能文

顾客单位 Client	磐安诚得实业有限公司		
工程名称 Project	磐安诚得智能制造产业项目		
子项名称 Sub Project	1#生产车间		
图名 Drawing Name	电梯详图 预留卫生间详图		
设计号 Project No.	HC2023031-01	图别 Drawing Sort	建施
图号 Drawing No.	304	版本号 Revision	01
图幅 Map Sheet	A1	日期 Date	2023.09

会签 Countersign

专业 Speciality	签名 NAME	日期 DATE
建筑 Architecture		
结构 Structure		
暖通 Hvac		
给排水 W & W		
电气 Electric		

说明 Illustration

未盖技术出图章
本图纸无效

竣工章

审图章

出图章

浙江翰城建筑设计有限公司
建筑行业（建筑工程）甲级（有效期至2024年8月23日）
★ NO:A233001590
浙江省住房和城乡建设厅监制

预留章

出图负责人
方枫

注册（执业）章
中华人民共和国一级注册建筑师
姓名：陈志坚
注册号：3300159-004
有效期：至2023年12月

	实名	签名
项目负责人	陈志坚	
专业负责人	陈志坚	
设计人	何江龙	

门窗表

类型	设计编号	洞口尺寸(mm)	数量							图集选用	备注
			1	2	3	4	5	屋面	合计	图集名称	
甲级防火门	FM1218甲	1200X1800		2	2	2	2		8	12J609	木质甲级防火门
	FM1518甲	1500X1800	2						2		
	GFM1218甲	1200X1800						2	2	12J609	钢质甲级防火门
乙级防火门	GFM1422乙	1400X2200	2	4	4	4	4		18	12J609	钢质乙级防火门
普通门	GM1022	1000X2200	2						2	详厂家大样	成品钢质门
	GM1422	1400X2200						2	2		
	GM1522	1500X2200	5					2	7		
	M0822	800X2200		4	4	4	4		16	详厂家大样	预留铝合金门由小业主自理
	M0922	900X2200	2						2		
	JLM3129	3100X2900			2	2	2		6	15ZJ611	电动铝合金卷帘门
	JLM3133	3100X3300		2					2		
	JLM4041	4000X4100	2						2		
百叶窗	BYC0509	500X900						2	2	05J624-1	铝合金防雨百叶窗
普通窗	C1212	1200X1200						2	2	参2010浙J7 详二次专项设计	铝合金普通窗
	C1512	1500X1200	3						3		
	C1522	1500X2200			3	3	2		8		
	C1526	1500X2600			3				3		
	C1812	1830X1200	2						2		
	C1832	1830X3200	2						2		
	C1912	1900X1200	2						2		
	C1932	1900X3200	2						2		
	C2822	2800X2200			2	2	2		6		
	C2826	2800X2600		2					2		
	C3812	3800X1200	4						4		
	C3822	3800X2200			2	2	2		6		
	C3826	3800X2600		2					2		
	C3832	3800X3200	2						2		
	C4012	4000X1200	2						2		
	C5632	5600X3200	2						2		
	C6022	6000X2200			2	2	2		6		
	C6026	6000X2600		2					2		
	C6512	6500X1200	2						2		
	C6522	6500X2200			2	2	2		6		
	C6526	6500X2600		2					2		
	C6532	6500X3200	2						2		
	C7212	7200X1200	2						2		
	C7222	7200X2200			2	2	2		2		
	C7226	7200X2600		2					2		
	C7232	7200X3200	2						2		
	C7512	7500X1200		6					6		
	C7522	7500X2200			6	6	6		18		
	C7526	7500X2600		6					6		
	C7532	7500X3200	4						4		
	C1512a	1500X1200	4						4		
	C1522a	1500X2200					1	2	3		
	门窗大小、个数以实际测量为主，防火门窗、窗的扇开启方式结合平面和立面为准										

1、门窗开启线表示方法：实线表示外开，虚线表示内开，箭头表示推拉门窗，斜线表示固定窗。

2、铝合金窗的设计、制作、安装均由有资质的专业公司承担；厂家负责提供安装详图，并配套提供五金配件，预埋件位置视产品而定，但每边不少于两个。

3、防火疏散门应在门的疏散方向安装单向闭门器，卫生间等处的门应做防腐处理。

4、门窗大样仅为门窗分格示意图，具体详见专业生产厂家。

5、门窗安装应满足其强度、热工、声学、抗风性、水密性、平整度及安全性等技术要求。

6、门窗幕墙安装均需待现场实测后方可加工安装。

7、门窗表和门窗幕墙详图尺寸均为洞口尺寸，内门窗洞边缝隙根据洞口装修面厚度而定。

8、除注明外，外门，弹簧门，窗均立墙中，平开门与开启方向平。

9、门单扇玻璃面积≥1.5m ，距楼地面<500mm应用钢化夹层玻璃。钢化夹层玻璃厚度为12.38mm。

10、门窗统计数量及尺寸以施工实际核实为准。

11、高于地面1.8米开启扇均设手动开启器。

12、疏散门采用字母门时，子门不设手动门栓。器。

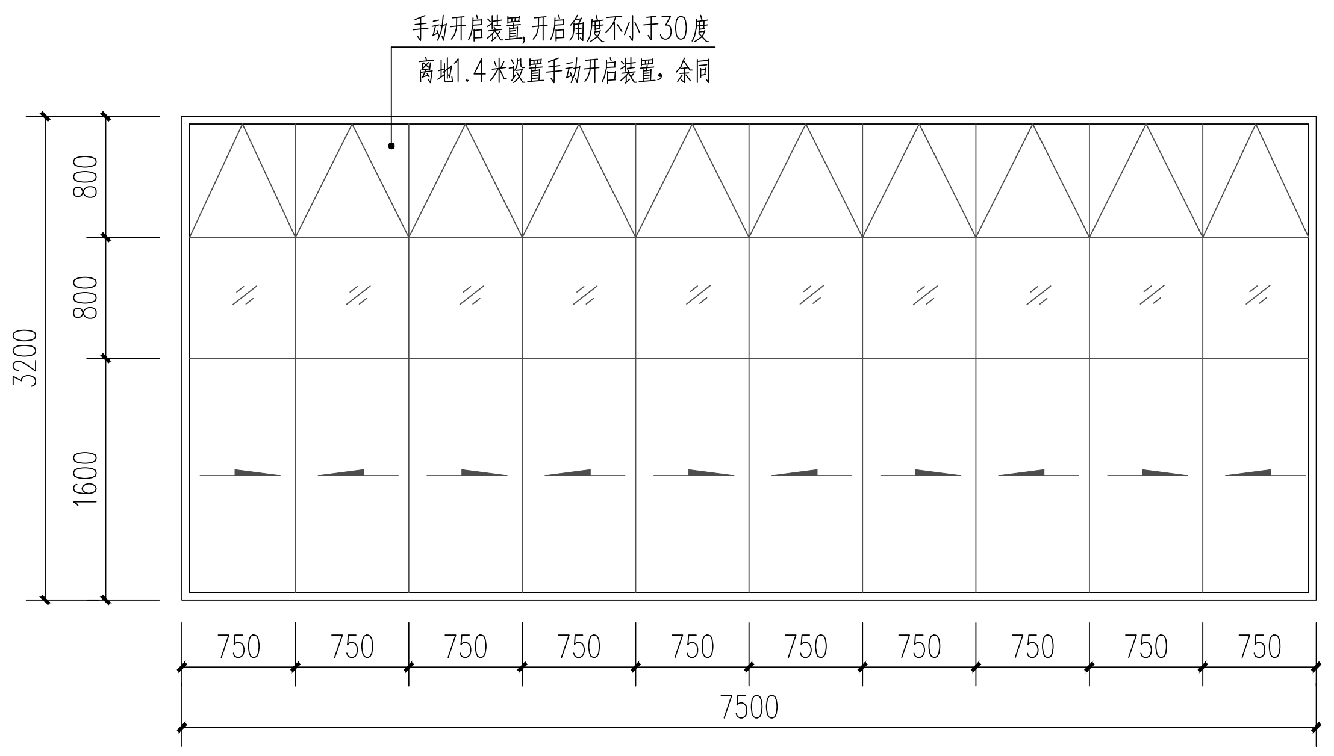

手动开启装置,开启角度不小于30度
离地1.4米设置手动开启装置，余同
3200
800
800
1600
750
750
750
750
750
750
750
750
750
750
7500

C7532 1:50

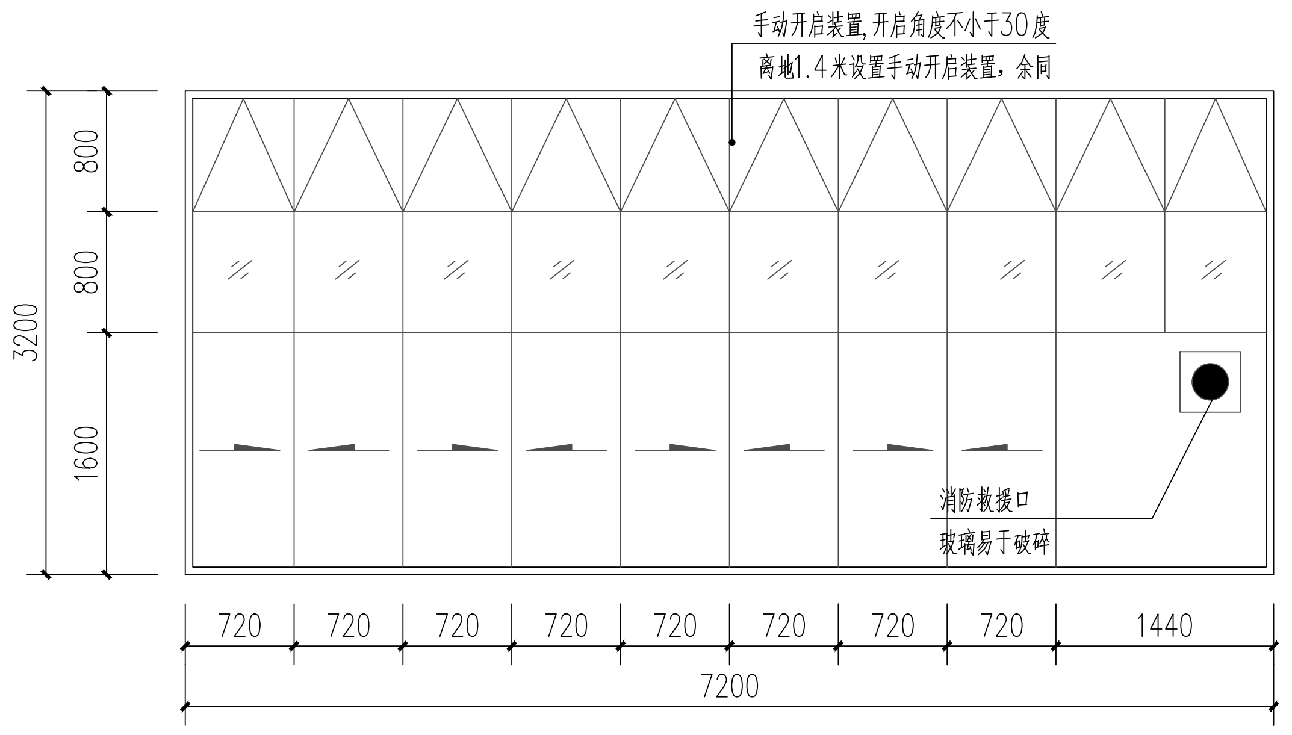

手动开启装置,开启角度不小于30度
离地1.4米设置手动开启装置，余同
3200
800
800
1600
消防救援口
玻璃易于破碎
720
720
720
720
720
720
720
720
1440
7200

C7232 1:50

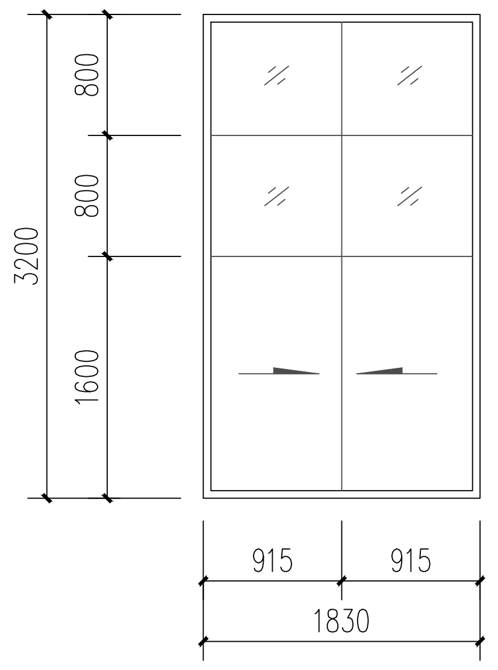

3200
800
800
1600
915
915
1830

C1832 1:50

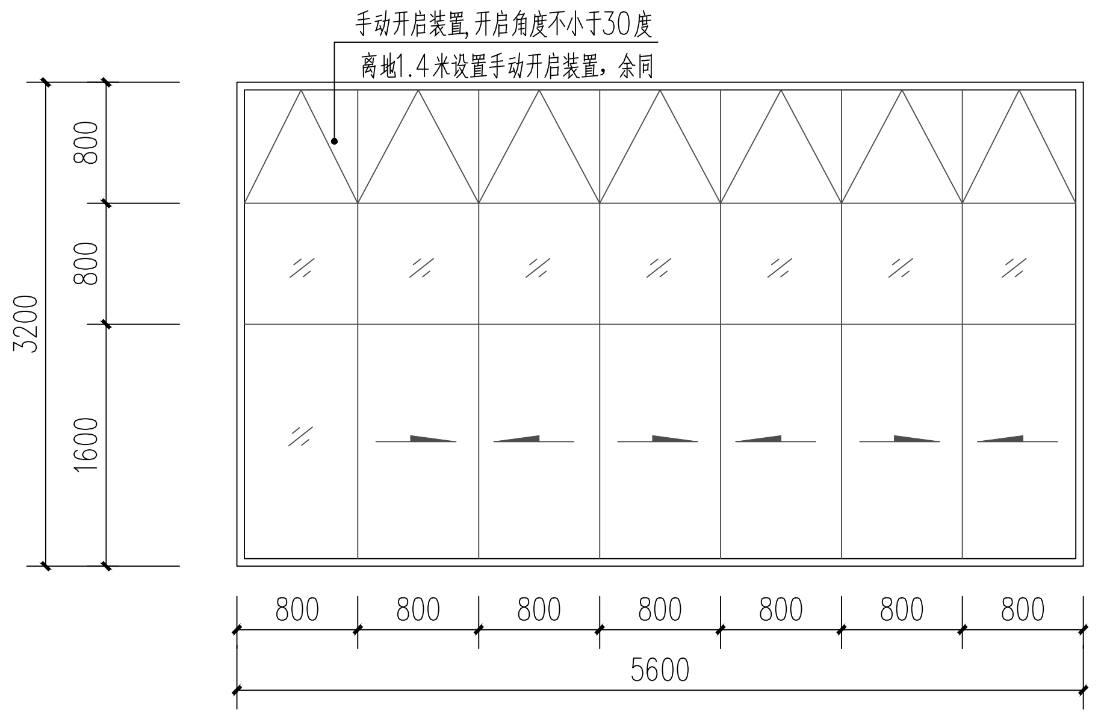

手动开启装置,开启角度不小于30度
离地1.4米设置手动开启装置，余同
3200
800
800
1600
800
800
800
800
800
800
800
5600

C5632 1:50

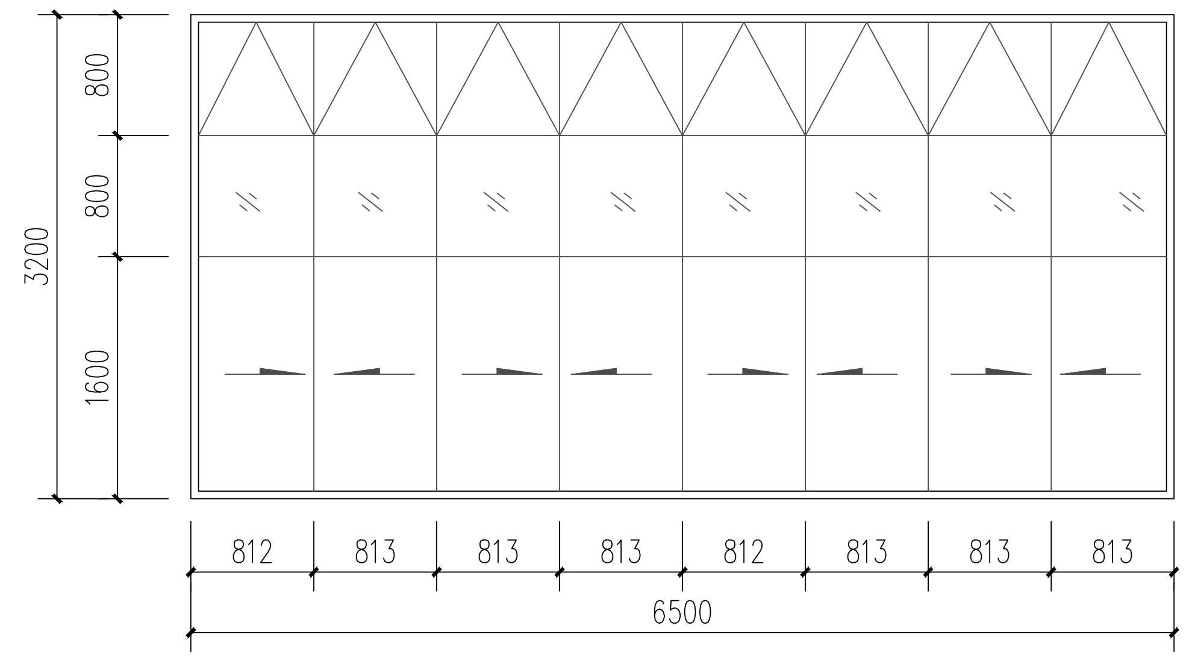

3200
800
800
1600
812
813
813
813
812
813
813
813
6500

C6532 1:50

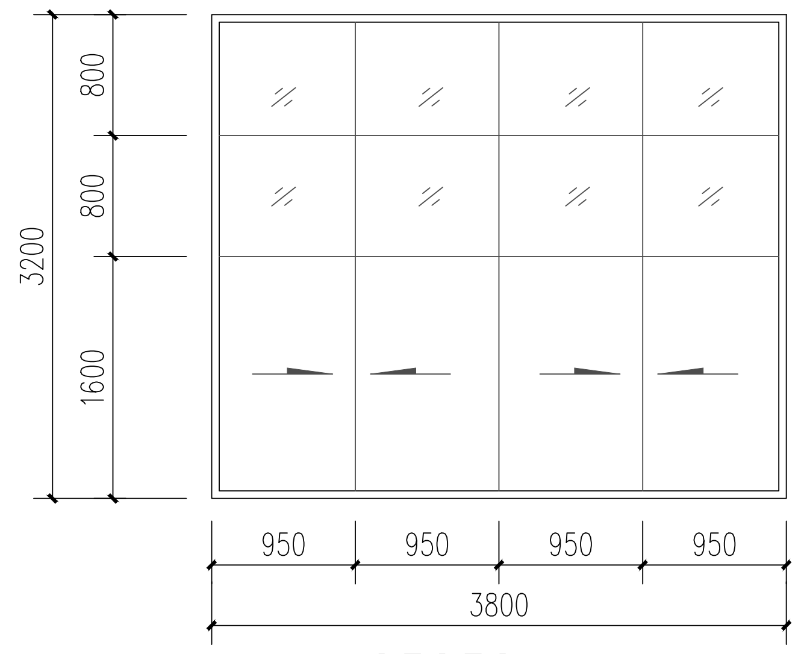

3200
800
800
1600
950
950
950
950
3800

C3832 1:50

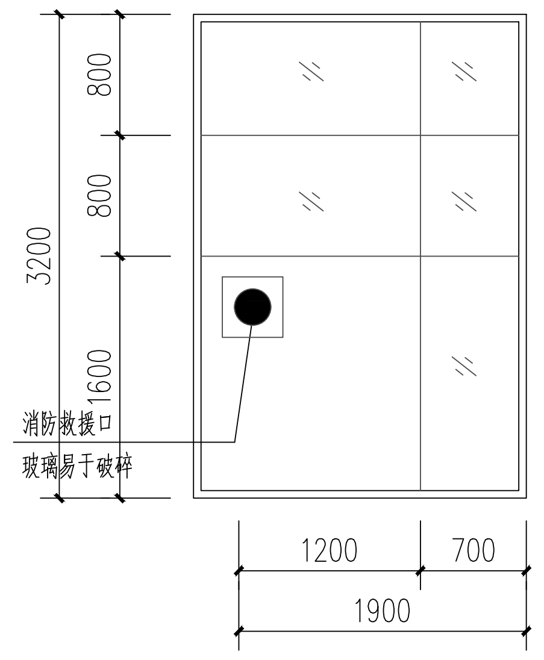

3200
800
800
1600
消防救援口
玻璃易于破碎
1200
700
1900

C1932 1:50

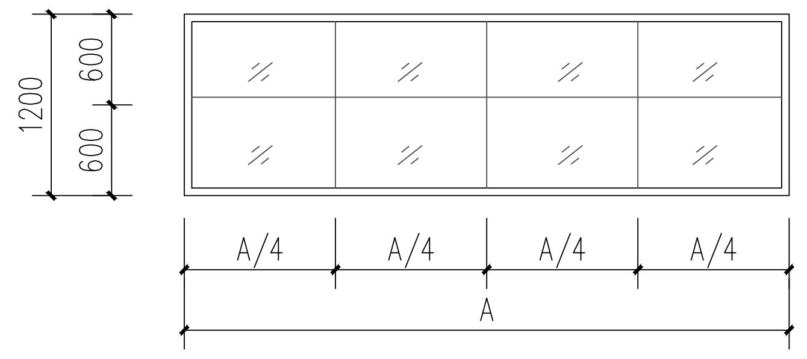

1200
600
600
A/4
A/4
A/4
A/4
A

C3812、C4012 1:50

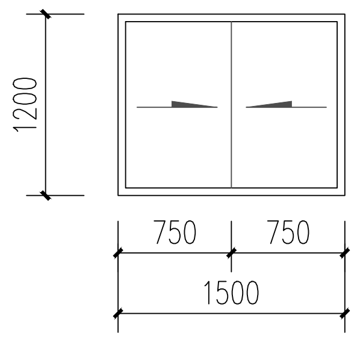

1200
750
750
1500

C1512 1:50

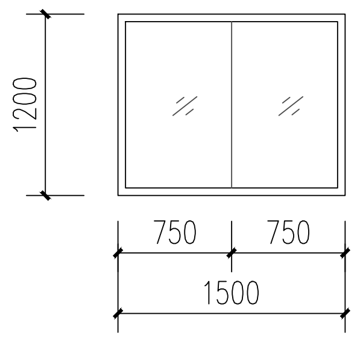

1200
750
750
1500

C1512a 1:50

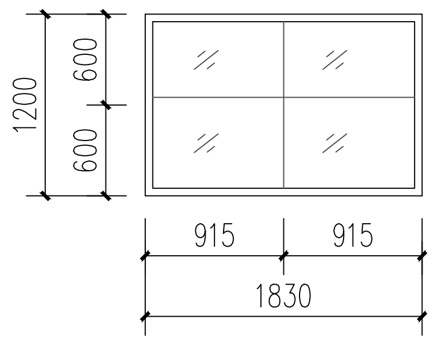

1200
600
600
915
915
1830

C1812 1:50

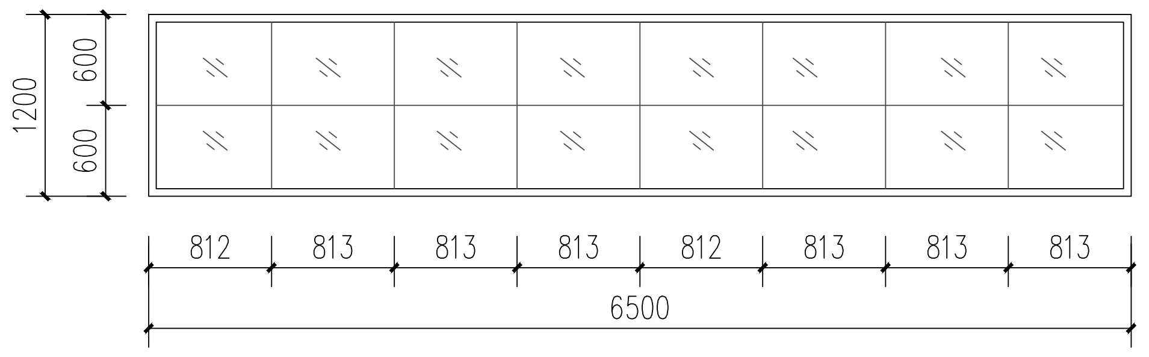

1200
600
600
812
813
813
813
812
813
813
813
6500

C6512 1:50

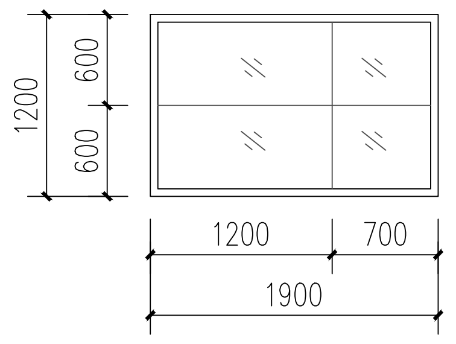

1200
600
600
1200
700
1900

C1912 1:50

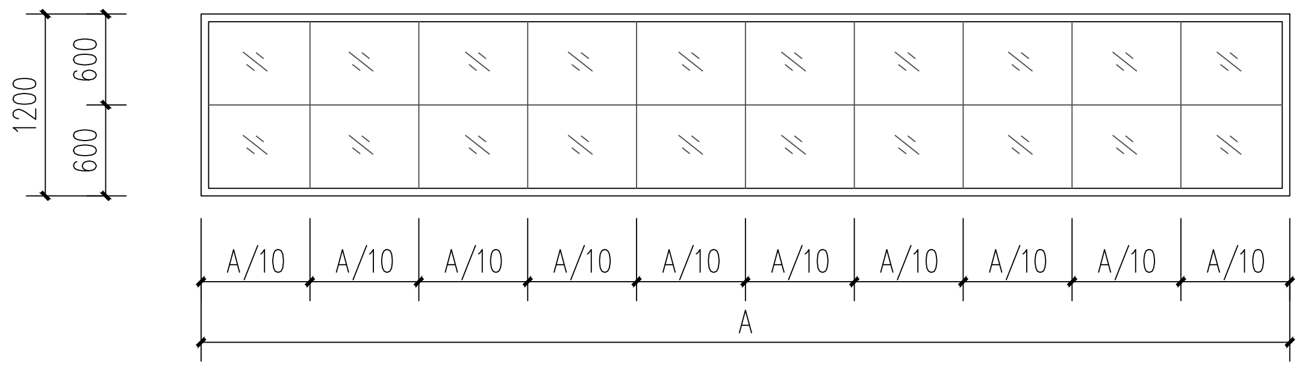

1200
600
600
A/10
A/10
A/10
A/10
A/10
A/10
A/10
A/10
A/10
A/10
A

C7212、C7512 1:50

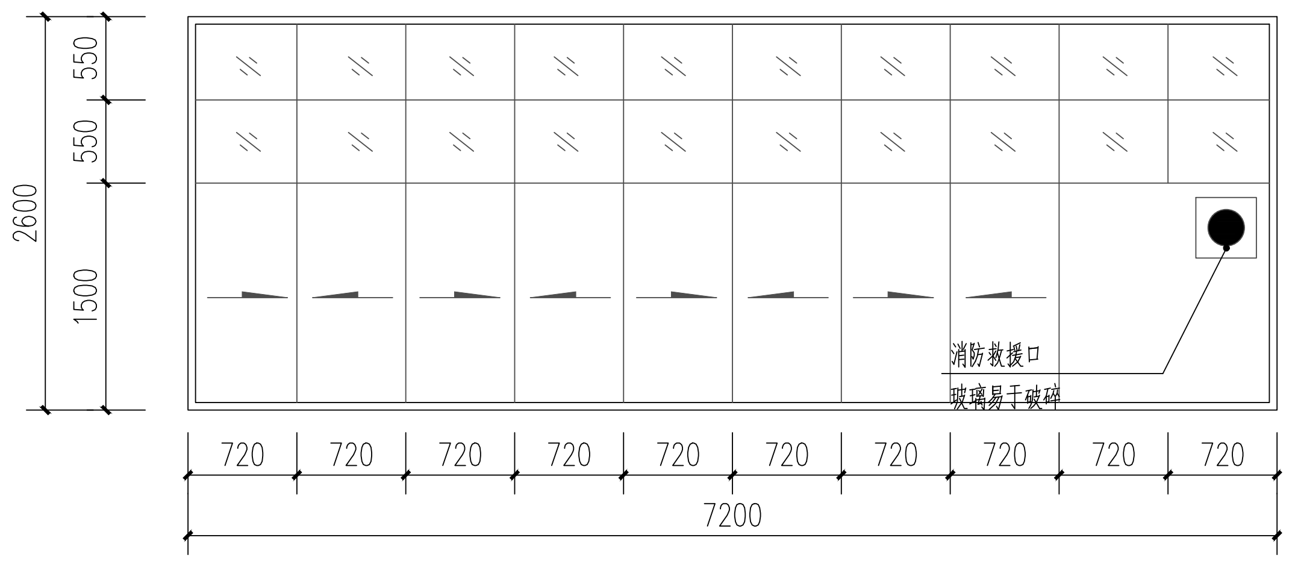

2600
550
550
1500
消防救援口
玻璃易于破碎
720
720
720
720
720
720
720
720
720
720
7200

C7226 1:50

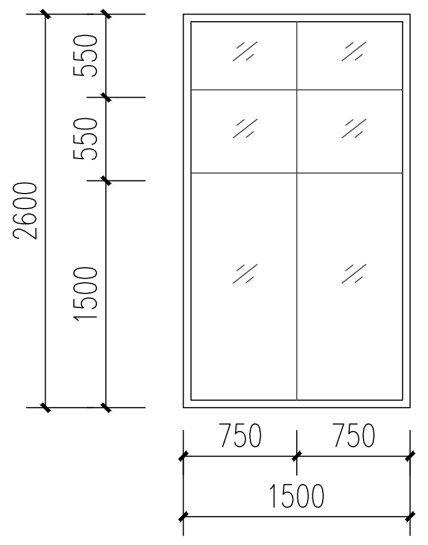

2600
550
550
1500
750
750
1500

C1526 1:50

	实 名	签 名
项目负责人	陈志坚	
专业负责人	陈志坚	
设 计 人	何江龙	

注册（执业）章

中华人民共和国一级注册建筑师
姓 名： 陈志坚
注册号：3300159-004
有效期：至2023年12月

预留章

出图负责人
方枫

出图章

浙江翰城建筑设计有限公司
建筑行业（建筑工程）甲级（有效期至2024年 8月23日） ★ NO:A233001590
浙江省住房和城乡建设厅监制

审图章

竣工章

未盖技术出图章
本图纸无效

说 明
Illustration

浙江翰城建筑设计有限公司
ZHEJIANG HANCHENG ARCHITECTURAL DESIGN CO., LTD

证书等级：甲级
证书编号：A133001593

地 址 浙江省义乌市丹溪北路616号
Add: 616 Danxibei Road,Yiwu,Zhejiang

电 话 Tel: 0579-85412967 传 真 Fax: 0579-85412967

E-mail: zjhancheng@163.com

方案设计 Designer of the Project	俞沈洁	俞沈洁
设计主管 Design director	陈志坚	
项目负责人 Project Manager	陈志坚	
专业负责 Specialized Person in Charge	陈志坚	
设计经理 Manager of the Design	方小兵	方小兵
设 计 Design	何江龙	
绘 图 Drawing	何江龙	
校 对 Check	方小兵	方小兵
审 核 Examiner	朱红强	
审 定 Approved	吴能文	

顾客单位 Client	磐安诚得实业有限公司		
工程名称 Project	磐安诚得智能制造产业项目		
子项名称 Sub Project	1#生产车间		
图 名 Drawing Name	门窗表 门窗大样一		
设计号 Project No.	HC2023031-01	图 别 Drawing Sort	建施
图 号 Drawing No.	305	版本号 Revision	01
图 幅 Map Sheet	A1	日 期 Date	2023.09

会 签
Countersign

专 业 Speciality	签 名 NAME	日 期 DATE
建 筑 Architecture		
结 构 Structure		
暖 通 Hvac		
给排水 W & W		
电 气 Electric		

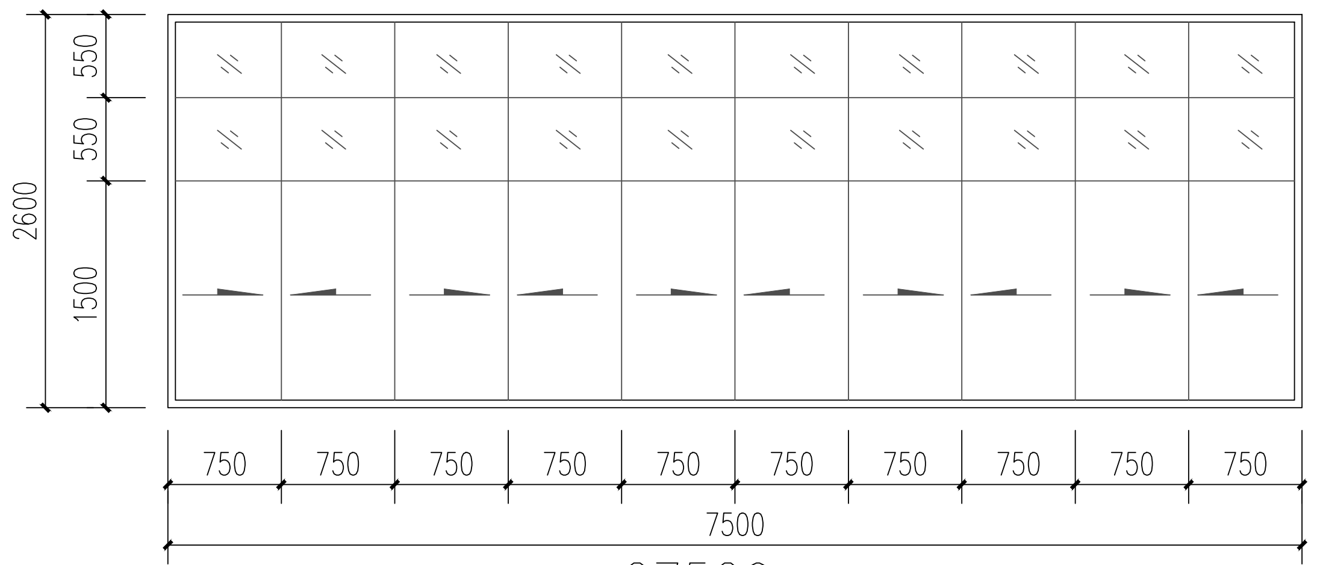
2600
550
550
1500
750
750
750
750
750
750
750
750
750
750
7500

C7526 1:50

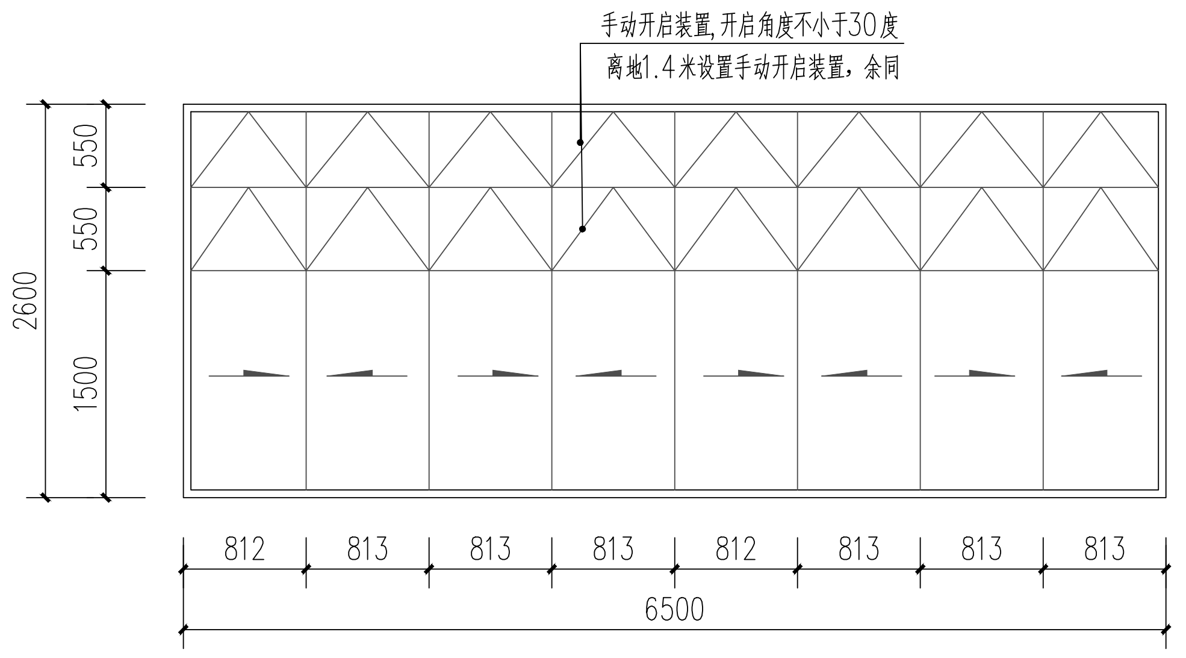
手动开启装置,开启角度不小于30度
离地1.4米设置手动开启装置，余同
2600
550
550
1500
812
813
813
813
812
813
813
813
6500

C6526 1:50

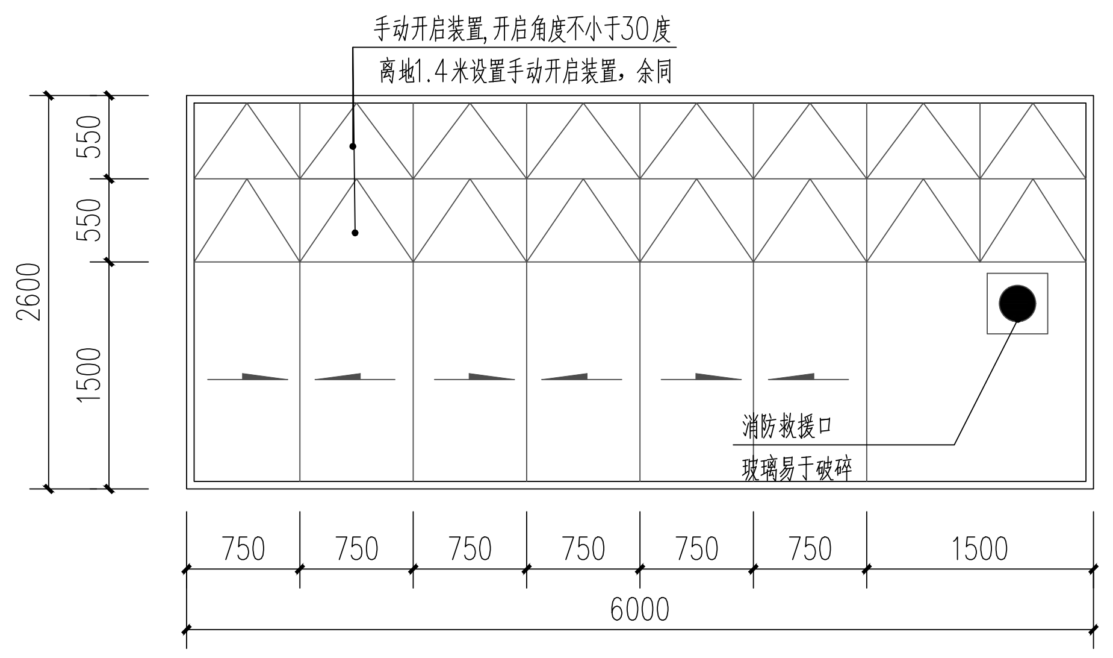
手动开启装置,开启角度不小于30度
离地1.4米设置手动开启装置，余同
2600
550
550
1500
消防救援口
玻璃易于破碎
750
750
750
750
750
750
1500
6000

C6026 1:50

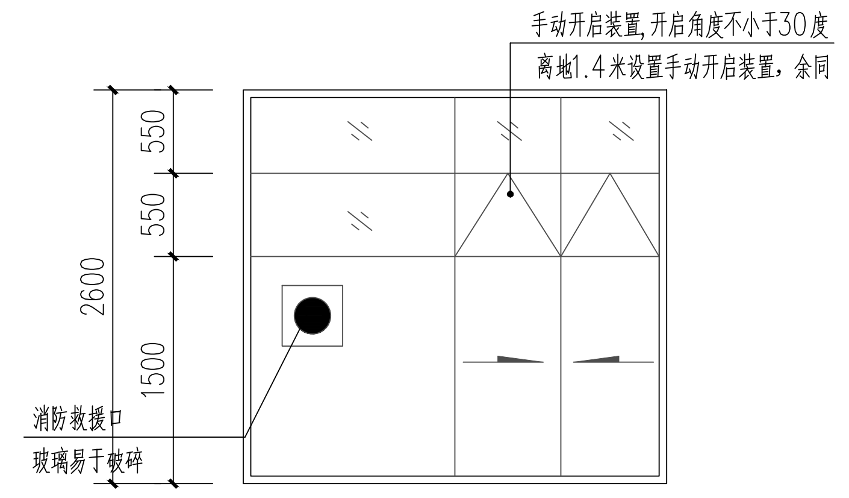
手动开启装置,开启角度不小于30度
离地1.4米设置手动开启装置，余同
2600
550
550
1500
消防救援口
玻璃易于破碎

C2826 1:50

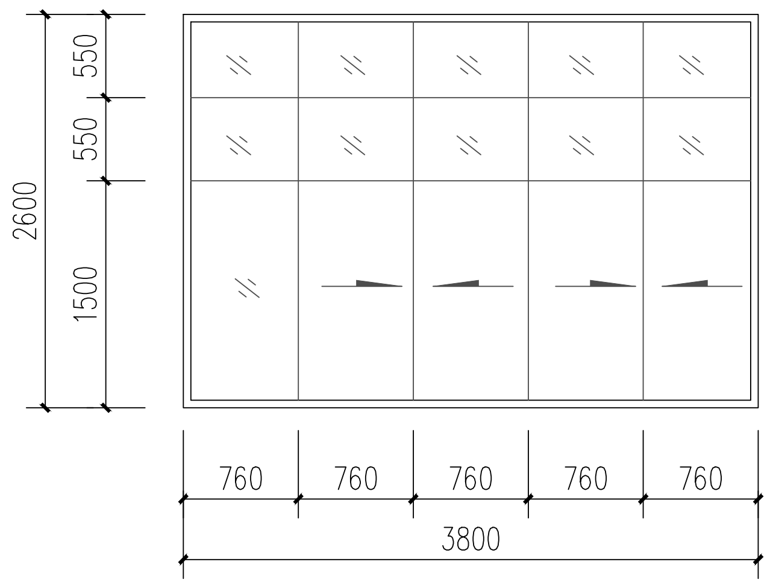
2600
550
550
1500
760
760
760
760
760
3800

C3826 1:50

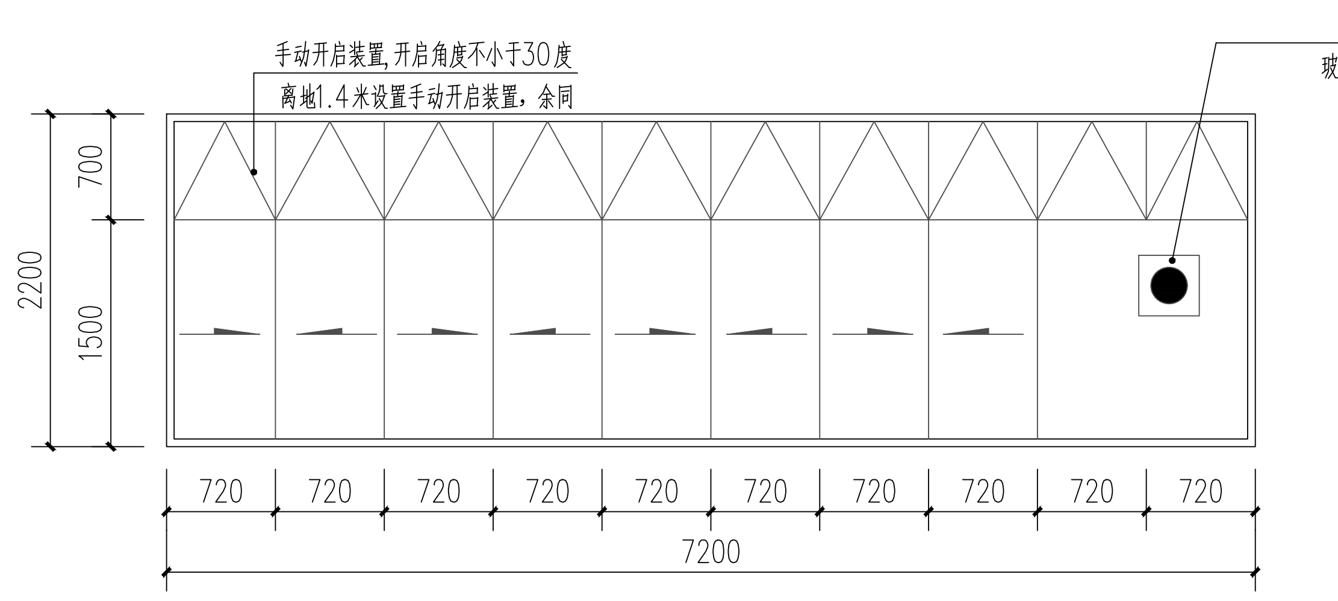
手动开启装置,开启角度不小于30度
离地1.4米设置手动开启装置，余同
消防救援口
玻璃易于破碎
2200
700
1500
720
720
720
720
720
720
720
720
720
720
7200

C7222 1:50

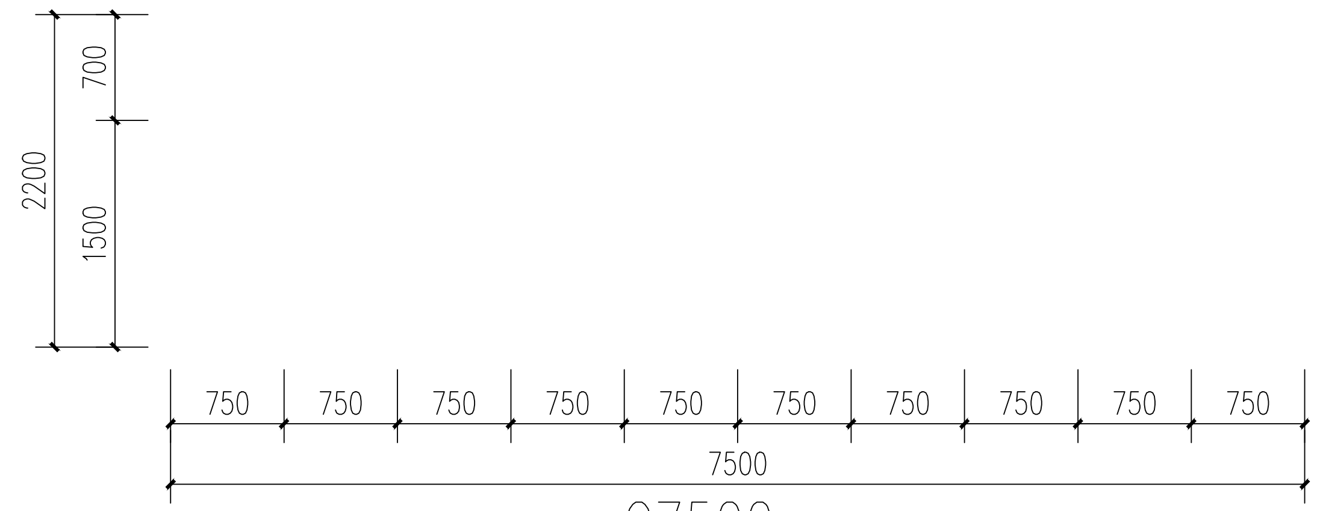
2200
700
1500
750
750
750
750
750
750
750
750
750
750
7500

C7522 1:50

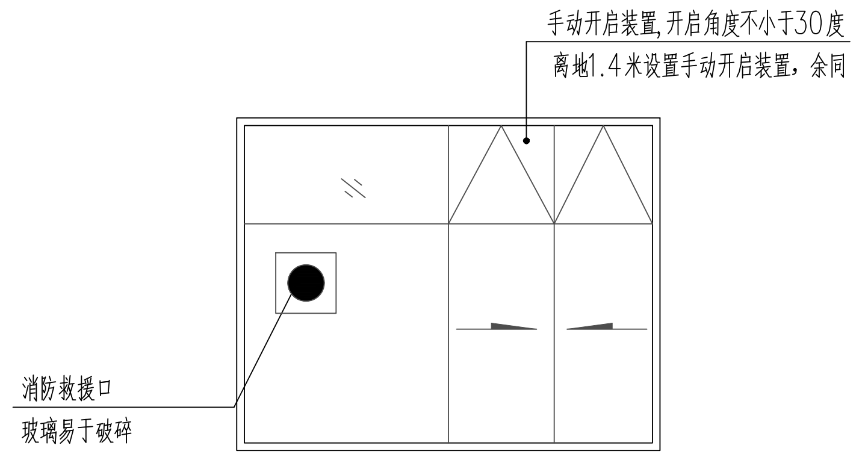
手动开启装置,开启角度不小于30度
离地1.4米设置手动开启装置，余同
消防救援口
玻璃易于破碎

C2822 1:50

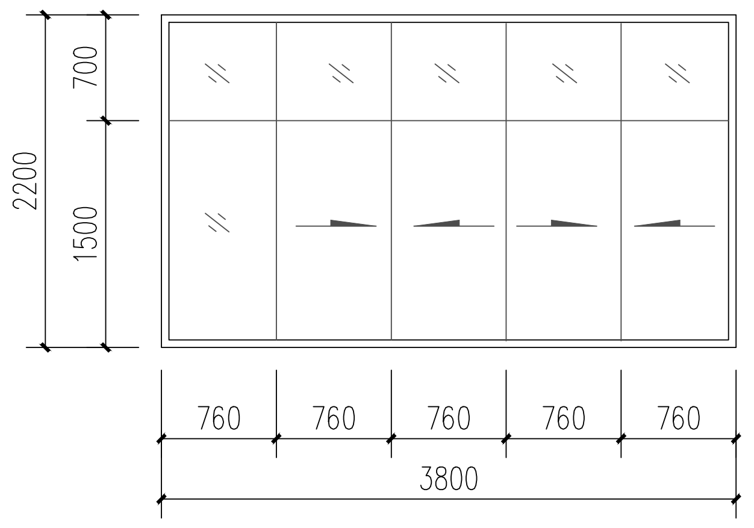
2200
700
1500
760
760
760
760
760
3800

C3822 1:50

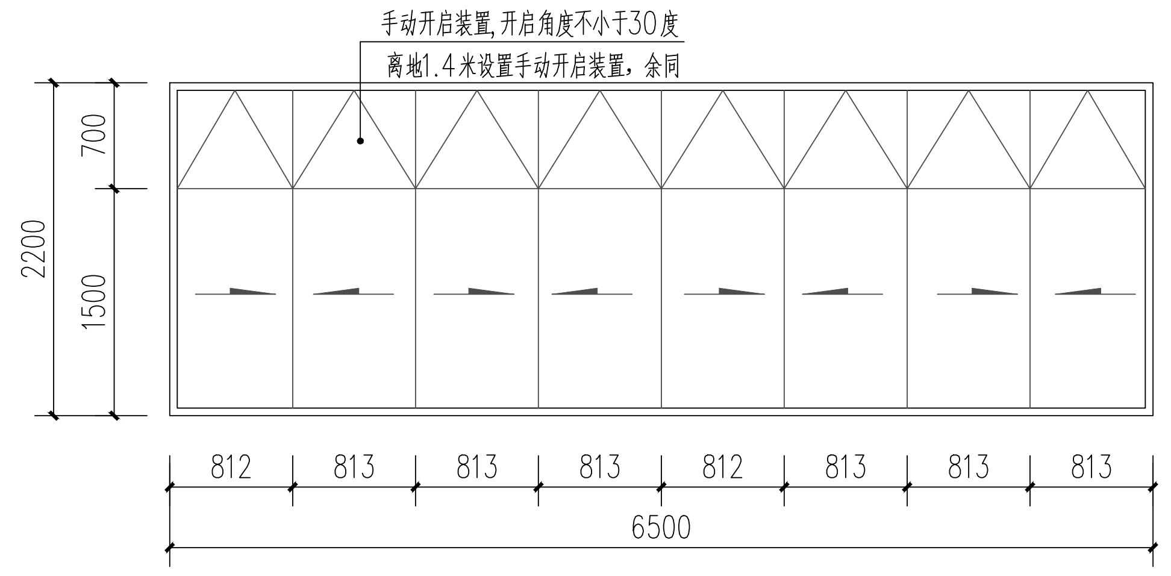
手动开启装置,开启角度不小于30度
离地1.4米设置手动开启装置，余同
2200
700
1500
812
813
813
813
812
813
813
813
6500

C6522 1:50

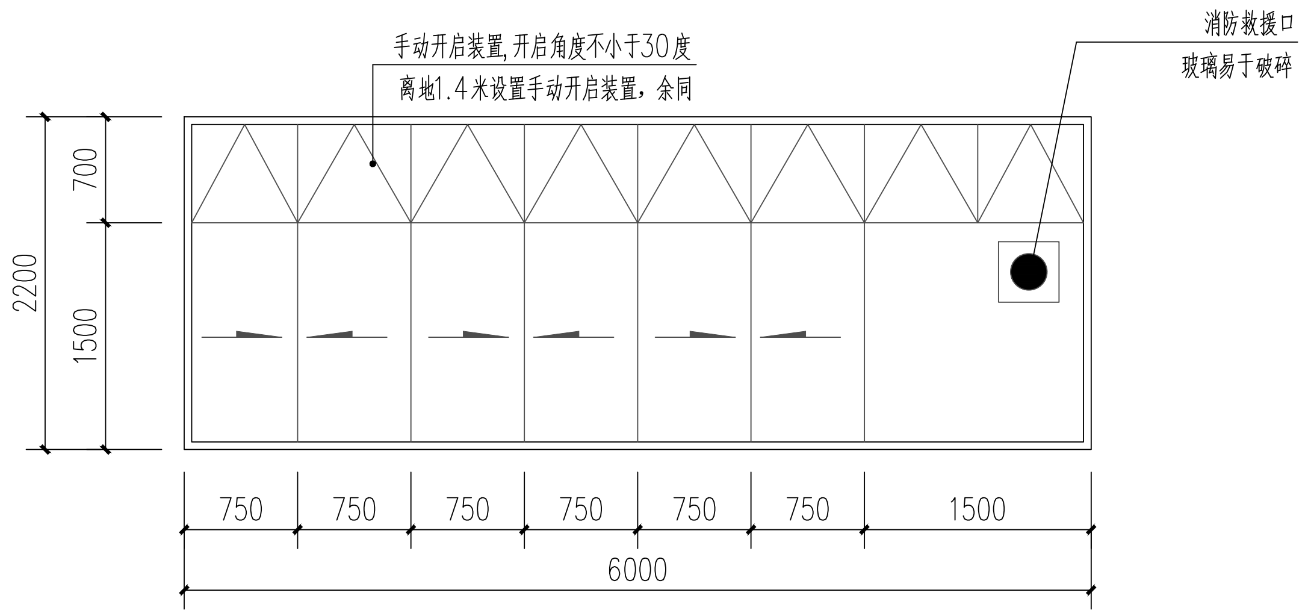
手动开启装置,开启角度不小于30度
离地1.4米设置手动开启装置，余同
消防救援口
玻璃易于破碎
2200
700
1500
750
750
750
750
750
750
1500
6000

C6022 1:50

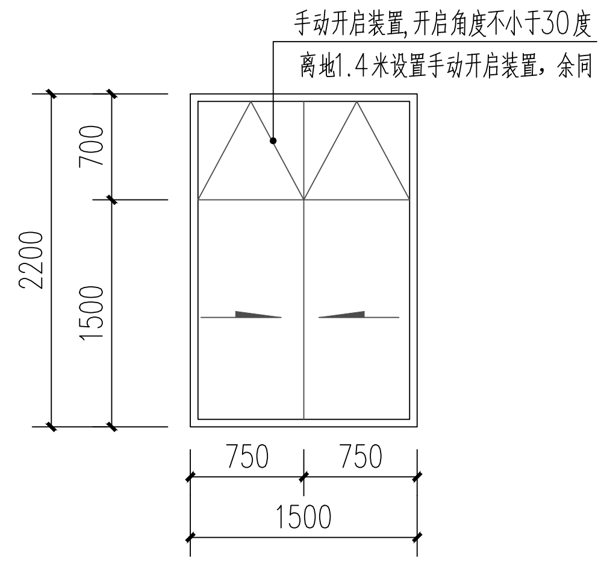
手动开启装置,开启角度不小于30度
离地1.4米设置手动开启装置，余同
2200
700
1500
750
750
1500

C1522a 1:50

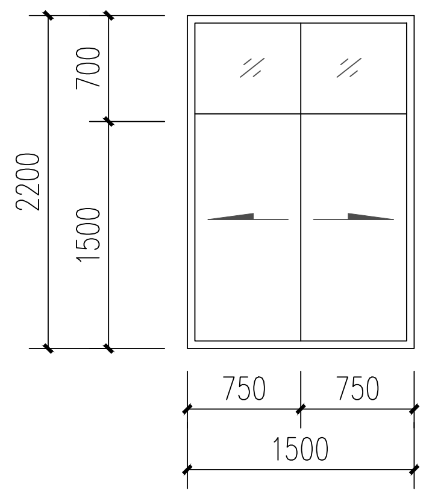
2200
700
1500
750
750
1500

C1522 1:50

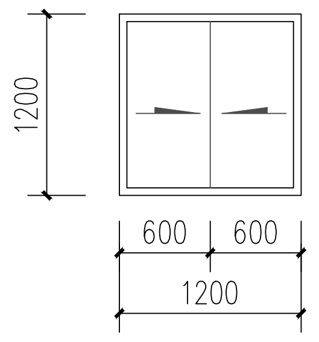
1200
600
600
1200

C1212 1:50

	实　名	签　名
项目负责人	陈志坚	
专业负责人	陈志坚	
设　计　人	何江龙	

注册（执业）章

中华人民共和国一级注册建筑师
姓　名：陈志坚
注册号：3300159-004
有效期：至2023年12月

预留章

出图负责人
方枫

出图章

浙江翰城建筑设计有限公司
建筑行业（建筑工程）甲级（有效期至2024年 8月23日）★ NO:A233001590
浙江省住房和城乡建设厅监制

审图章

竣工章

未盖技术出图章
本图纸无效

说　明
Illustration

浙江翰城建筑设计有限公司
ZHEJIANG HANCHENG ARCHITECTURAL DESIGN CO., LTD

证书等级：甲级
证书编号：A133001593

地 址　浙江省义乌市丹溪北路616号
Add：616 Danxibei Road,Yiwu,Zhejiang

电 话 Tel：0579-85412967　传 真 Fax：0579-85412967

E-mail：zjhancheng@163.com

方案设计 Designer of the Project	俞沈洁	俞沈洁
设计主管 Design director	陈志坚	
项目负责人 Project Manager	陈志坚	
专业负责 Specialized Person in Charge	陈志坚	
设计经理 Manager of the Design	方小兵	方小兵
设　计 Design	何江龙	何江龙
绘　图 Drawing	何江龙	
校　对 Check	方小兵	方小兵
审　核 Examiner	朱红强	
审　定 Approved	吴能文	吴能文

顾客单位 Client	磐安诚得实业有限公司		
工程名称 Project	磐安诚得智能制造产业项目		
子项名称 Sub Project	1#生产车间		
图　名 Drawing Name	门窗大样二		
设计号 Project No.	HC2023031-01	图　别 Drawing Sort	建施
图　号 Drawing No.	306	版本号 Revision	01
图　幅 Map Sheet	A1	日　期 Date	2023.09

会　签
Countersign

专　业 Speciality	签　名 NAME	日　期 DATE
建　筑 Architecture		
结　构 Structure		
暖　通 Hvac		
给排水 W & W		
电　气 Electric		

25.300
23.550(结)
19.600
15.600
11.600
7.200
±0.000
-0.150
屋面栏杆大样 12 501
泛水做法 07 501
滴水
丙类生产车间

① 墙身大样一 1:25

28.400
27.800(结)
24.650
23.550(结)
19.600
15.600
11.600
7.200
4.800
±0.000
-0.150
泛水做法 07 501
电梯机房
预留卫生间
200高C20细石混凝土翻边 余同
楼梯厅

② 墙身大样二 1:25

25.300
23.550(结)
19.600
15.600
11.600
7.200
±0.000
-0.150
屋面栏杆大样 12 501
泛水做法 07 501
丙类生产车间
200高C20细石混凝土翻边 余同

③ 墙身大样三 1:25

25.300
23.550(结)
19.600
15.600
11.600
7.200
4.800
±0.000
-0.150
屋面栏杆大样 12 501
泛水做法 07 501
丙类生产车间
1200净高可拆卸式不锈钢栏杆 详专业厂家二次深化设计
洞口处栅口高度根据栏杆及卷帘门安装条件调整 余同

④ 墙身大样四 1:25

专业 Speciality	签名 NAME / 日期 DATE
建筑 Architecture	
结构 Structure	
暖通 Hvac	
给排水 W & W	
电气 Electric	

会签 Countersign

图幅 Map Sheet	A1+1/2	日期 Date	2023.09
图号 Drawing No.	401	版本号 Revision	01
设计号 Project No.	HC2023031-01	图别 Drawing Sort	建施
图名 Drawing Name	墙身大样一、二、三、四		
子项名称 Sub Project	1#生产车间		
工程名称 Project	磐安诚得智能制造产业项目		
顾客单位 Client	磐安诚得实业有限公司		

审定 Approved	吴能文	
审核 Examiner	朱红强	
校对 Check	方小兵	方小兵
绘图 Drawing	何江龙	何江龙
设计 Design	何江龙	
设计经理 Manager of the Design	方小兵	方小兵
专业负责 Specialized Person in Charge	陈志坚	
项目负责人 Project Manager	陈志坚	陈志坚
设计主管 Design director	陈志坚	
方案设计 Designer of the Project	俞沈杰	俞沈杰

E-mail: zjhancheng@163.com
电话 Tel: 0579-85412967 传真 Fax: 0579-85412967
地址 Add: 浙江省义乌市丹溪北路616号 616 Danxibei Road,Yiwu,Zhejiang
证书等级：甲级
证书编号：A133001593

浙江翰城建筑设计有限公司
ZHEJIANG HANCHENG ARCHITECTURAL DESIGN CO., LTD

说明 Illustration

未盖技术出图章
本图纸无效

竣工章

审图章

出图章

浙江翰城建筑设计有限公司
建筑行业（建筑工程）甲级（有效期至2024年8月23日）
★ NO:A233001590
浙江省住房和城乡建设厅监制

预留章

出图负责人
方枫

注册（执业）章
中华人民共和国一级注册建筑师
姓名：陈志坚
注册号：3300159-004
有效期：至2023年12月

	实名	签名
项目负责人	陈志坚	
专业负责人	陈志坚	
设计人	何江龙	