	实名	签名
项目负责人	郑鸿良	
专业负责人	郑鸿良	
设计人	陈华	

注册（执业）章

预留章

出图章

审图章

竣工章

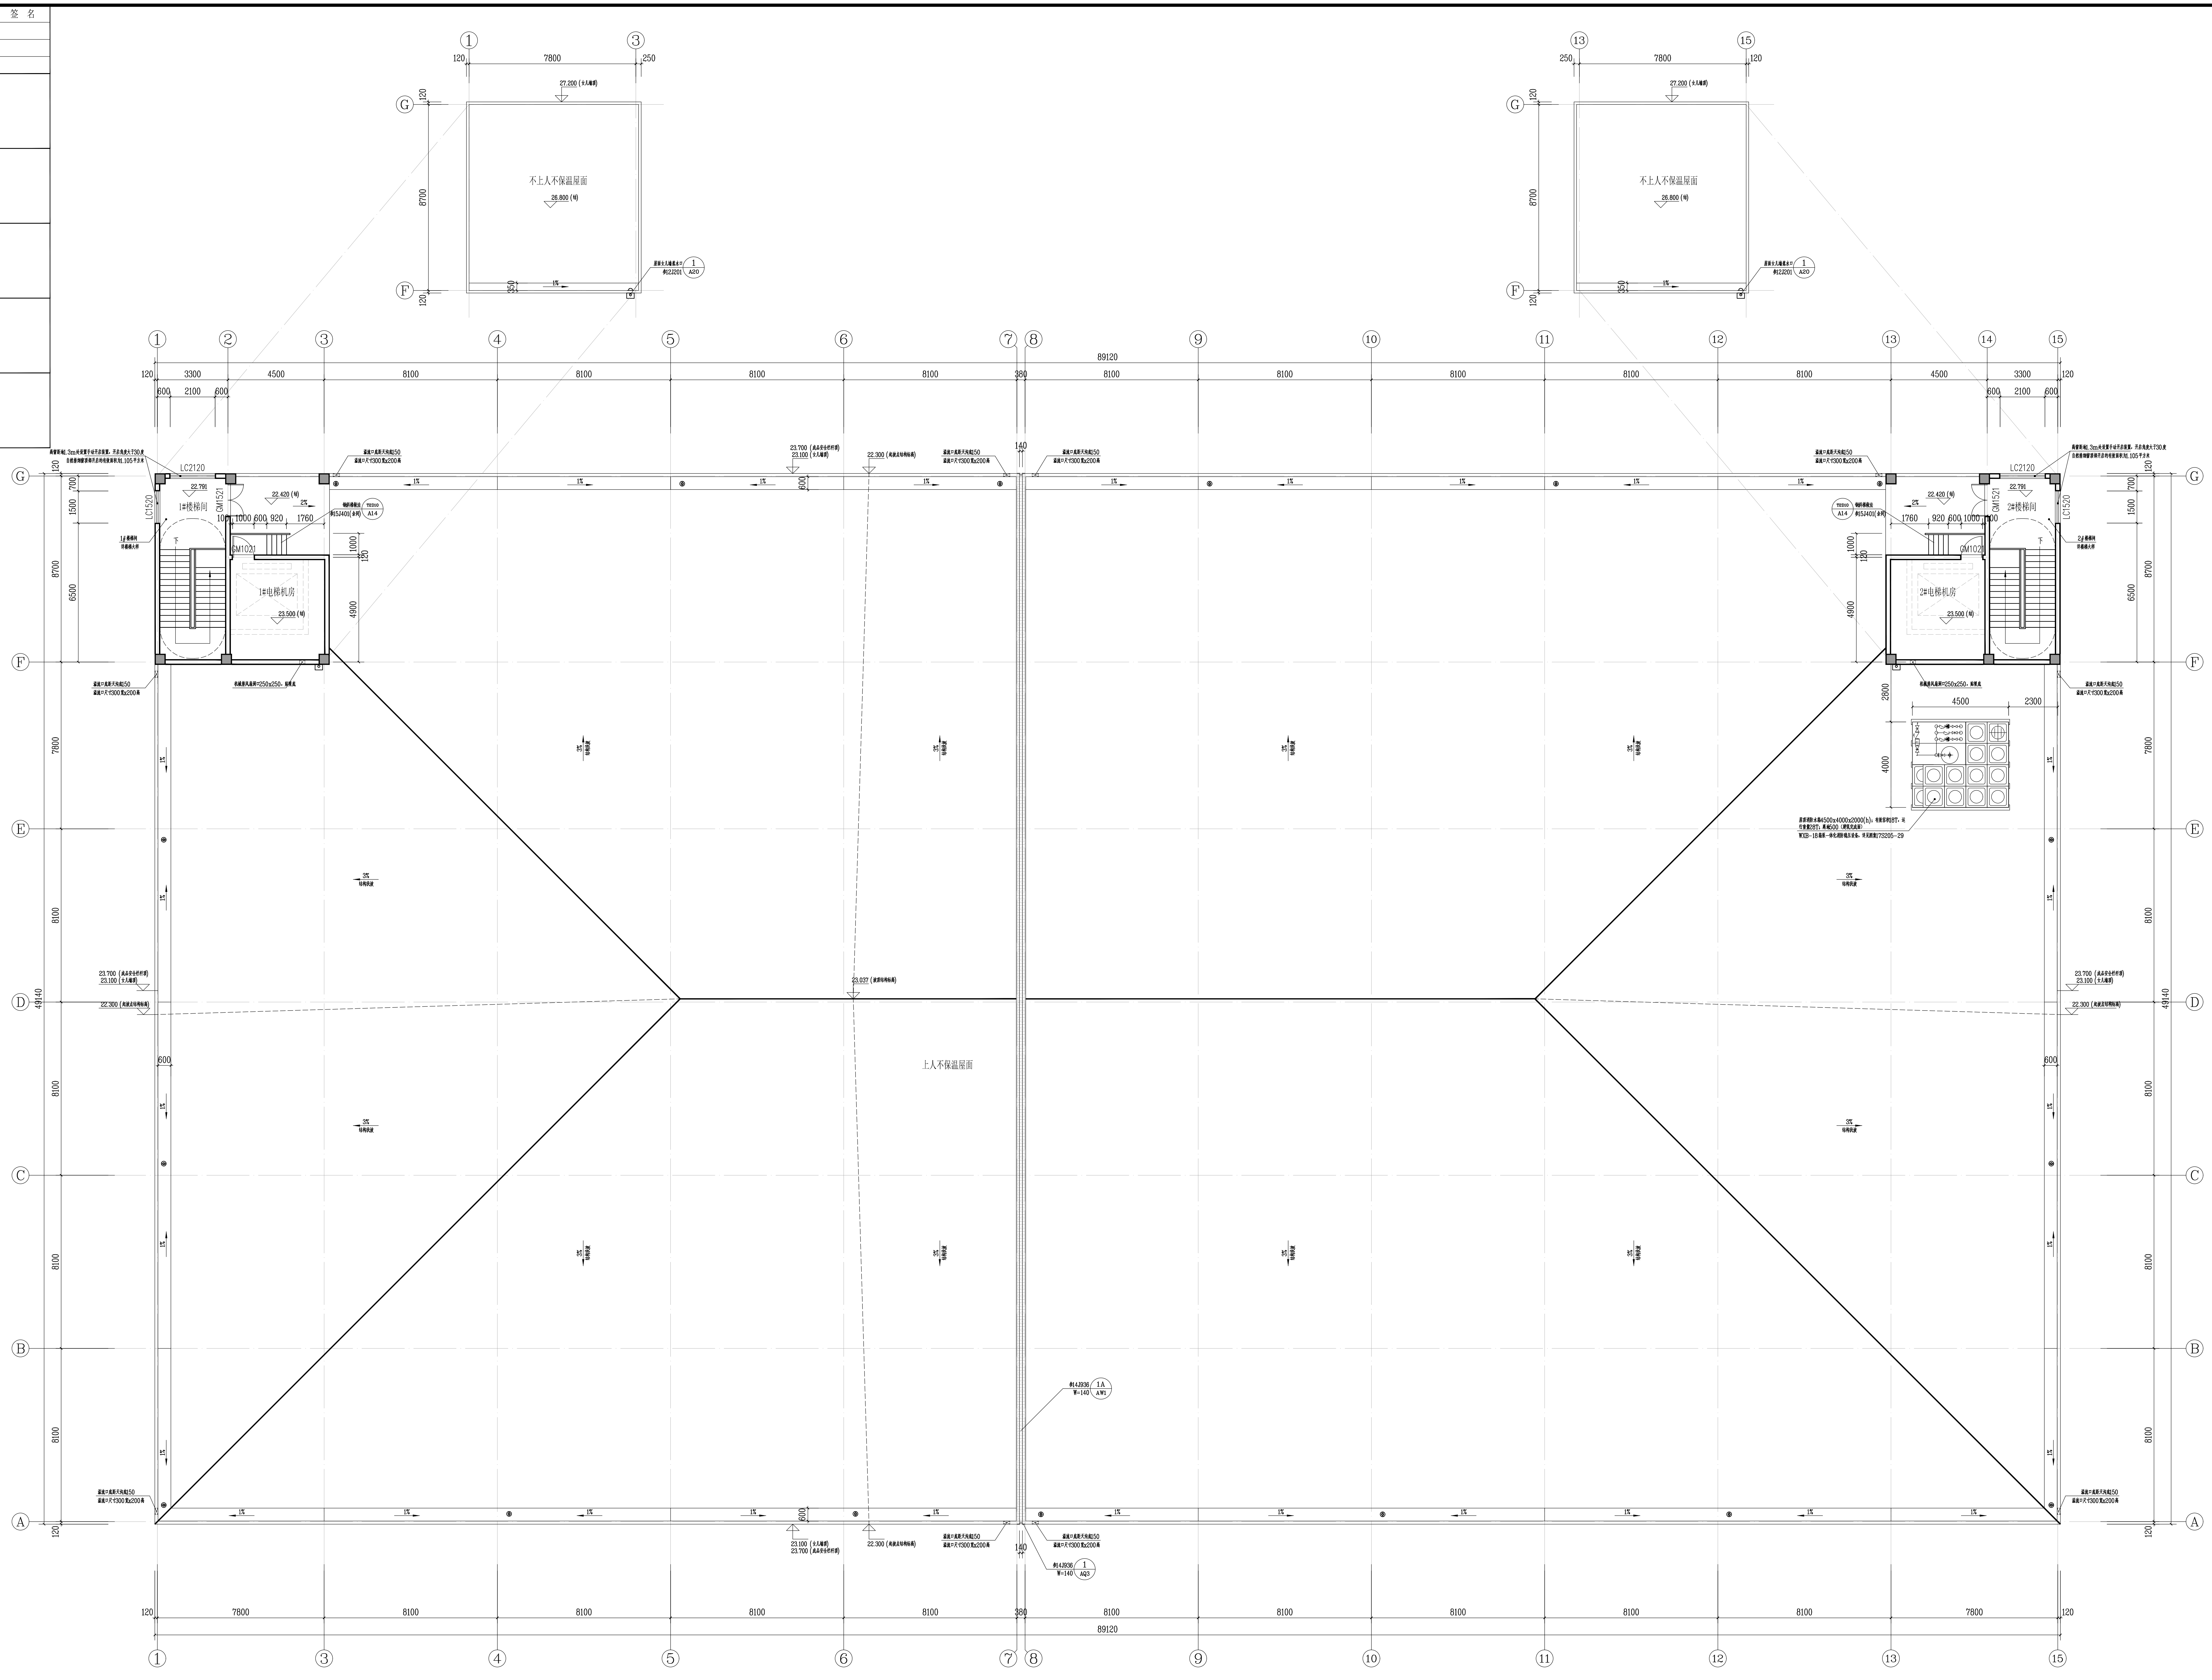

不上人不保温屋面
1#楼梯间
1#电梯机房
2#楼梯间
2#电梯机房
上人不保温屋面
89120
7800
8100
4500
3300
8700
1
3
4
5
6
7
8
9
10
11
12
13
14
15
A
B
C
D
E
F
G

屋顶层平面 1:100

本建筑耐火等级：二级；本建筑火灾危险类别：丁类。
本建筑地上五层为一个防火分区，防火分区面积：22007.7平方米，满足规范要求。（规范允许每个防火分区最大建筑面积为：不限）
疏散楼梯最小净宽不小于1.1米；首层外门最小净宽不小于1.2米。
本层设计疏散宽度满足规范要求。
本厂房内任一点至最近安全出口的直线距离满足规范要求。（规范允许为：不限）

浙江·新中环

浙江新中环建设集团有限公司
ZHEJIANG XINZHONGHUAN CONSTRUCTION GROUP CO.,LTD.
证书等级：建筑装饰工程设计专项甲级
证书编号：A133018269
证书等级：建筑行业（建筑工程）乙级
证书编号：A233925843

设计顾问单位：
DESIGN CONSUL TANCY UNI

备注：
Remarks:

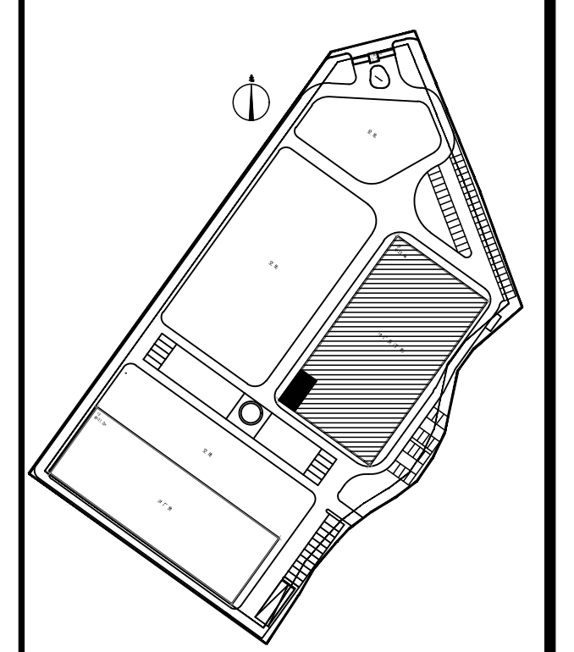

区位示意

建设单位：
CONSTRUCTION UNITS
磐安县钻高工贸股份有限公司

工程名称：
ENGINEER NAME
年产350万只智能杯生产线技改项目

子项 磐安县钻高工贸股份有限公司1号厂房项目

图目：
TIFLEI
屋顶层平面

类别 CATEGORY	实名 SIGNED	签名 SIGNED	日期 DATE
审定 PROJECT CHIEF	姚建国		
审核 APPROVED	郑鸿良	郑鸿良	
项目负责人 PROJECT LEADER	郑鸿良	郑鸿良	
专业负责人 PROFESSIONAL LEADER	郑鸿良	郑鸿良	
设计 DESIGN	陈华		
校对 CHECK	陈媛	陈媛	

会签栏			
建筑		电气	
结构		暖通	
给排水		工艺	

盖章栏：

工程号 PROJECT NO	XZH2022-02-049	图号 DRAWING NO	建施-07
比例 RATIO		日期 DATE	2022.10

说明：
本设计版权归浙江新中环建设集团有限公司所有，非设计师之书面批准，不得随意将任何部分翻印．承建人必须遵循施工现场状况核对图内所示数字之准则，如发现有任何矛盾处，应立即通知设计师．