

专业	签名	日期
建筑		
结构		
给排水		
电气		
暖通		

备注栏

设计单位



浙江恒欣设计集团
ZHEJIANG HENGXIN DESIGN GROUP CO., LTD.
地址: 浙江省杭州市西湖区文三路100号
邮编: 311121
电话: 0571-82381336
网址: WWW.SOHX.COM

浙江恒欣设计集团
ZHEJIANG HENGXIN DESIGN GROUP CO., LTD.
地址: 浙江省杭州市西湖区文三路100号
邮编: 311121
电话: 0571-82381336
网址: WWW.SOHX.COM

建设单位 浙江宏海日用品有限公司

工程名称 浙江宏海日用品有限公司年产100万套压铸锅生产线技改项目

子项 1#厂房

工程编号	S50JZ21-166
出图日期	2021.11

审定	邱发燕	日期
审核	袁晓斌	
校对	舒中石	
项目负责人	焦舟阳	
专业负责人	焦舟阳	
设计	张煜	
绘图	张煜	

图名	
图号	建施-00
图次	1

专业专用章（按规定加施）

未盖出图专用章无效



浙江恒欣设计集团
ZHEJIANG HENGXIN DESIGN GROUP CO., LTD.
地址: 浙江省杭州市西湖区文三路100号
邮编: 311121
电话: 0571-82381336
网址: WWW.SOHX.COM

浙江恒欣设计集团
ZHEJIANG HENGXIN DESIGN GROUP CO., LTD.
地址: 浙江省杭州市西湖区文三路100号
邮编: 311121
电话: 0571-82381336
网址: WWW.SOHX.COM

浙江恒欣设计集团股份有限公司 图 纸 目 录

第 1 页 共 1 页

建设单位		浙江宏特日用品有限公司		工程编号	S50JZ21-166	
工程名称		浙江宏特日用品有限公司年产100万套压铸锅生产线技改项目		子项	1#厂房	
序号	图号	图 纸 名 称		图 幅	出图版次	备 注
1	建施-00	图纸目录		A2	1	
2	建施-01	建筑设计说明一		A2	1	
3	建施-02	建筑设计说明二		A2	1	
4	建施-03	一层平面图		A1	1	
5	建施-04	夹层平面图		A1	1	
6	建施-05	二层平面图		A1	1	
7	建施-06	三~四层平面图		A1	1	
8	建施-07	五层平面图		A1	1	
9	建施-08	屋面层平面图		A1	1	
10	建施-09	立面图一		A1	1	
11	建施-10	立面图二、剖面图		A1	1	
12	建施-11	楼梯详图一		A1	1	
13	建施-12	楼梯详图二		A1	1	
14	建施-13	楼梯详图三		A1	1	
15	建施-14	电梯详图		A1	1	
16	建施-15	门窗表、门窗详图、节点详图、卫生间详图		A1	1	
17						
18						
19						
20						
21						
22						
23						
24						
25						
专 业		建筑	项目负责人	焦舟阳		
设计阶段		施工图	专业负责人	张煜		
编制日期		2021.11	编制人	张煜		

5 施工中应严格执行国家现行各项施工质量验收规范。

6 本图未尽事宜，除应严格按照国家、行业和地方现行标准执行外，各方应及时沟通，协商，解决。

7 操作平台、外廊、室内回廊、内天井、上人屋面及室外楼梯等临空处设置防护栏杆，栏杆应以坚固、耐久的材料制作，并能承受荷载规范规定的水平荷载。

8 电缆井、管道井、排烟道、排气道、垃圾道等竖向井道应分别独立设置，并应用非燃烧体材料制作。

十二、建筑防火设计

1 设计依据详见本说明，本工程根据甲方提供的工艺流程和《建筑设计防火规范》GB50016-2014(2018年版)、浙江省消防技术浙江省消防技术规范难点问题操作技术指南(浙消[2020]166号)进行设计。

业主和施工承包商不得擅自改变火灾危险性类别，擅自降低消防工程设计标准和消防工程建设标准。施工时必须严格落实各专业的有关各项防火设计及防火措施，确保施工质量。

2 工程概况：本工程耐火等级为二级，消防建筑高度为23.80米，层数为五层，均为生产车间。生产的火灾危险性类别为戊类，每层同一时间生产人数少于10人(非劳动密集型)。主要生产铸钢，主要原料为钢材，工艺流程如下：原材料钢材→冲压→检测→装配→成品出厂

3 总平面设计：

(1)厂区内设有≥4米宽的消防车环道，西北侧贴临市政道路。消防车道地面的建筑、结构、管道和暗沟等应能承受重型消防车的压力。且应采用硬质铺砖地面。

(2)本建筑四周设置消防扑救口，净高度和净宽度均为1.0m，下沿距室内地面为1.1m，最大间距为20m，窗口的玻璃应易于破碎，并设置明显标志。(详见平面图)

(3)本建筑四周与相邻建筑的间距：南侧与已建办公楼间距10.00m，其余侧无相邻建筑，满足防火规范要求。

4 工程建筑结构：

(1)安全疏散：地上部分设有2部疏散楼梯，2部全至屋面，楼梯间的安全出口门洞宽度均为1.74m，楼梯最小净宽度为1.42m，每层内最远点到安全疏散出口的距离满足规范要求。

(2)防火分区概况：本建筑整幢为一个防火分区，戊类多层厂房防火分区不限，符合规范要求；水平采用耐火极限不低于1h时的楼板进行防火分隔。

一)楼梯间四周墙体均为不燃烧墙体，耐火极限为3小时。一至五层楼板均为不燃烧混凝土楼板，耐火极限为1小时。防火建筑构造及其它：

本工程所采用建筑构件的燃烧性能均为不燃烧体构件燃烧性能和耐火极限不应低于《建筑设计防火规范》GB50016-2014(2018年版)中3.2.1条规定，见附表一。

防火门均按规范要求设置，并按本施工图的耐火等级选用消防部门注册认可的产品，其耐火极限均须达到防火规范的要求。

防火墙上不应开设门窗洞口，当必须开设时，应设置固定的或火灾时能自动关闭的甲级防火门窗。

可燃气体和甲、乙、丙类液体的管道严禁穿过防火墙。其他管道不宜穿过防火墙，当必须穿过时，应采用防火封堵材料将墙和管道之间的空隙紧密填充；当管道为可燃及可燃材质时，应在防火墙两侧的管道上采取防火措施。防火墙内不应设置排气道。

金属承重构件均作防火处理，喷涂防火漆使其达到耐火极限的要求。

消火栓等设备箱、柜埋墙要求：不能埋入防火墙，嵌入墙体时，其箱体背后应采用≥100厚砌体封闭(100厚砌体防火极限不小于2.5h)。

防火墙的构造应使防火墙任意一侧的屋架、梁、楼板等受到火灾的影响而破坏时，不致使防火墙倒塌。墙体上嵌有箱体时应在其背部用不燃材料封堵，并满足墙体相应耐火极限要求。

电缆井、管道井、排烟道、排气道、垃圾道等竖向管道井，应分别独立设置，其井壁应为耐火极限不低于1.00h的不燃烧体；井壁上的检查门应采用丙级防火门。

建筑内的电缆井、管道井应在每层楼板处采用100厚的现浇混凝土楼板封堵。

建筑内的电缆井、管道井与房间、走道等相连通的孔洞应采用防火封堵材料封堵。

位于墙、楼板两侧的防火门、排烟防火阀之间的风管外壁应采取防火保护措施。

防烟、排烟、供暖、通风和空气调节系统中的管道及建筑内的其他管道，在穿越防火隔墙、楼板和防火墙处的孔隙应采用防火封堵材料封堵。风管穿过防火隔墙、楼板和防火墙处时，风管上的防火门、排烟防火阀两侧各2.0m范围内的风管应采用耐火风管或风管外壁应采取防火保护措施，且耐火极限不应低于该防火分隔墙体的耐火极限。

电梯层门的耐火极限不应低于1.00h，并应同时符合现行国家标准《电梯层门耐火试验完整性、隔热性和热通量测定法》GB/T27903规定的完整性和隔热热性要求。

十三、工程做法

本工程做法除注明外系参考《工程做法》05J909图集：


项目	构造做法(自上而下)	使用部位
水泥砂浆防水层	(1)1.5厚聚合物水泥防水涂料，沿墙上翻300	卫生间
防水砂浆	(2)1.3水泥砂浆找坡最薄处20厚	
防水砂浆	(3)纯水泥浆一道(内掺建筑胶)	
细石混凝土	(4)60厚C15混凝土垫层	卫生间
细石混凝土	(5)回填土采用素土分层夯实，压实系数不小于0.94	
细石混凝土	(1)30厚C20细石砼随捣随抹平	
细石混凝土	(2)100厚C15混凝土垫层	卫生间
细石混凝土	(3)120厚碎石垫层，粗砂填缝压实	
细石混凝土	(4)回填土采用素土分层夯实，压实系数不小于0.94	
注：地面混凝土垫层，应设置纵向缩缝(平头缝)间距3~6米，横向设置缩缝(假缝)间距6米(做法详见12J304第88页①、③节点。细石混凝土面层的分格缝与垫层的缩缝对齐。		
水泥砂浆面层	(1)13厚1:1.5水泥砂浆面层压光	楼梯
水泥砂浆面层	(2)12厚1:2.5水泥砂浆底层	
水泥砂浆面层	(3)纯水泥浆一道	
水泥砂浆面层	(4)高速抛光机抛光	卫生间过道
水泥砂浆面层	(2)细打磨，涂刷混凝土密封固化剂	
水泥砂浆面层	(3)清理基层、粗打磨，涂刷混凝土密封固化剂	
水泥砂浆面层	(4)20厚混凝土同楼面一起浇筑(混凝土标号同楼板)	卫生间
水泥砂浆面层	(5)钢筋混凝土楼板	
水泥砂浆面层	(1)1.5厚聚合物水泥防水涂料，沿墙上翻300	
水泥砂浆面层	(2)1.3水泥砂浆找坡最薄处20厚	卫生间
水泥砂浆面层	(3)纯水泥浆一道(内掺建筑胶)	
水泥砂浆面层	(4)钢筋混凝土楼板	
注：(1)在光滑混凝土表面刷相应的界面处理剂。		
注：(2)墙体四周素砼翻口200高，配Φ8@200门字形插筋。		

注: (1) 在光滑混凝土表面刷相应的界面处理剂。 (2) 墙身四周素砼翻口200高, 配φ8@200门字形插筋。		
屋面 面 1	[1]保护层: 50厚C25细石混凝土随捣随抹平(φ4@100双向)	上人屋面
	[2]隔离层: 5mm厚掺有纤维的石灰砂浆	
	[3]防水层: 4厚聚酯毡胎体高聚物改性沥青防水卷材周边上翻≥300	
	[4]找平层: 20厚1:3水泥砂浆找平层	
	[5]保温层: 40厚挤塑聚苯板(B级)	
	[6]找坡层: 最薄30厚C10轻集料混凝土2%找坡	
	[7]结构层: 现浇混凝土板基层	
屋面 面 2	[1]保护层: 浅色涂料	不上人屋面
	[2]防水层: 4厚聚酯毡胎体高聚物改性沥青防水卷材周边上翻≥300	
	[3]找平层: 20厚1:3水泥砂浆找平层	
	[4]保温层: 40厚挤塑聚苯板(B级)	
	[5]找坡层: 最薄30厚C10轻集料混凝土2%找坡	
	[6]结构层: 现浇混凝土板基层	
注: 保护层设置分格缝≤(6m×6m), 分格缝内嵌填密封材料(缝宽10mm~20mm); 找平层设置分格, 分格缝≤6m×6m,(缝宽5mm~20mm), 找坡材料的含水率小于20%。		
项目	构造做法(自上而下)	使用部位
外 涂 料 外 墙	(1) 外墙真石漆饰面	外 墙 面
	(2) 柔性耐水腻子, 弹性底料	
	(3) 6厚干粉聚合物水泥防水砂浆	
	(4) 12厚1:3水泥砂浆打毛	
	(5) 基层墙体	
雨蓬	(1) 20厚1:2.5水泥砂浆保护层	
	(2) 1.0厚高聚物改性沥青防水涂料膜	
	(3) 20厚1:3水泥砂浆找坡(1%)	
		(4) 现浇混凝土基层

[illegible]



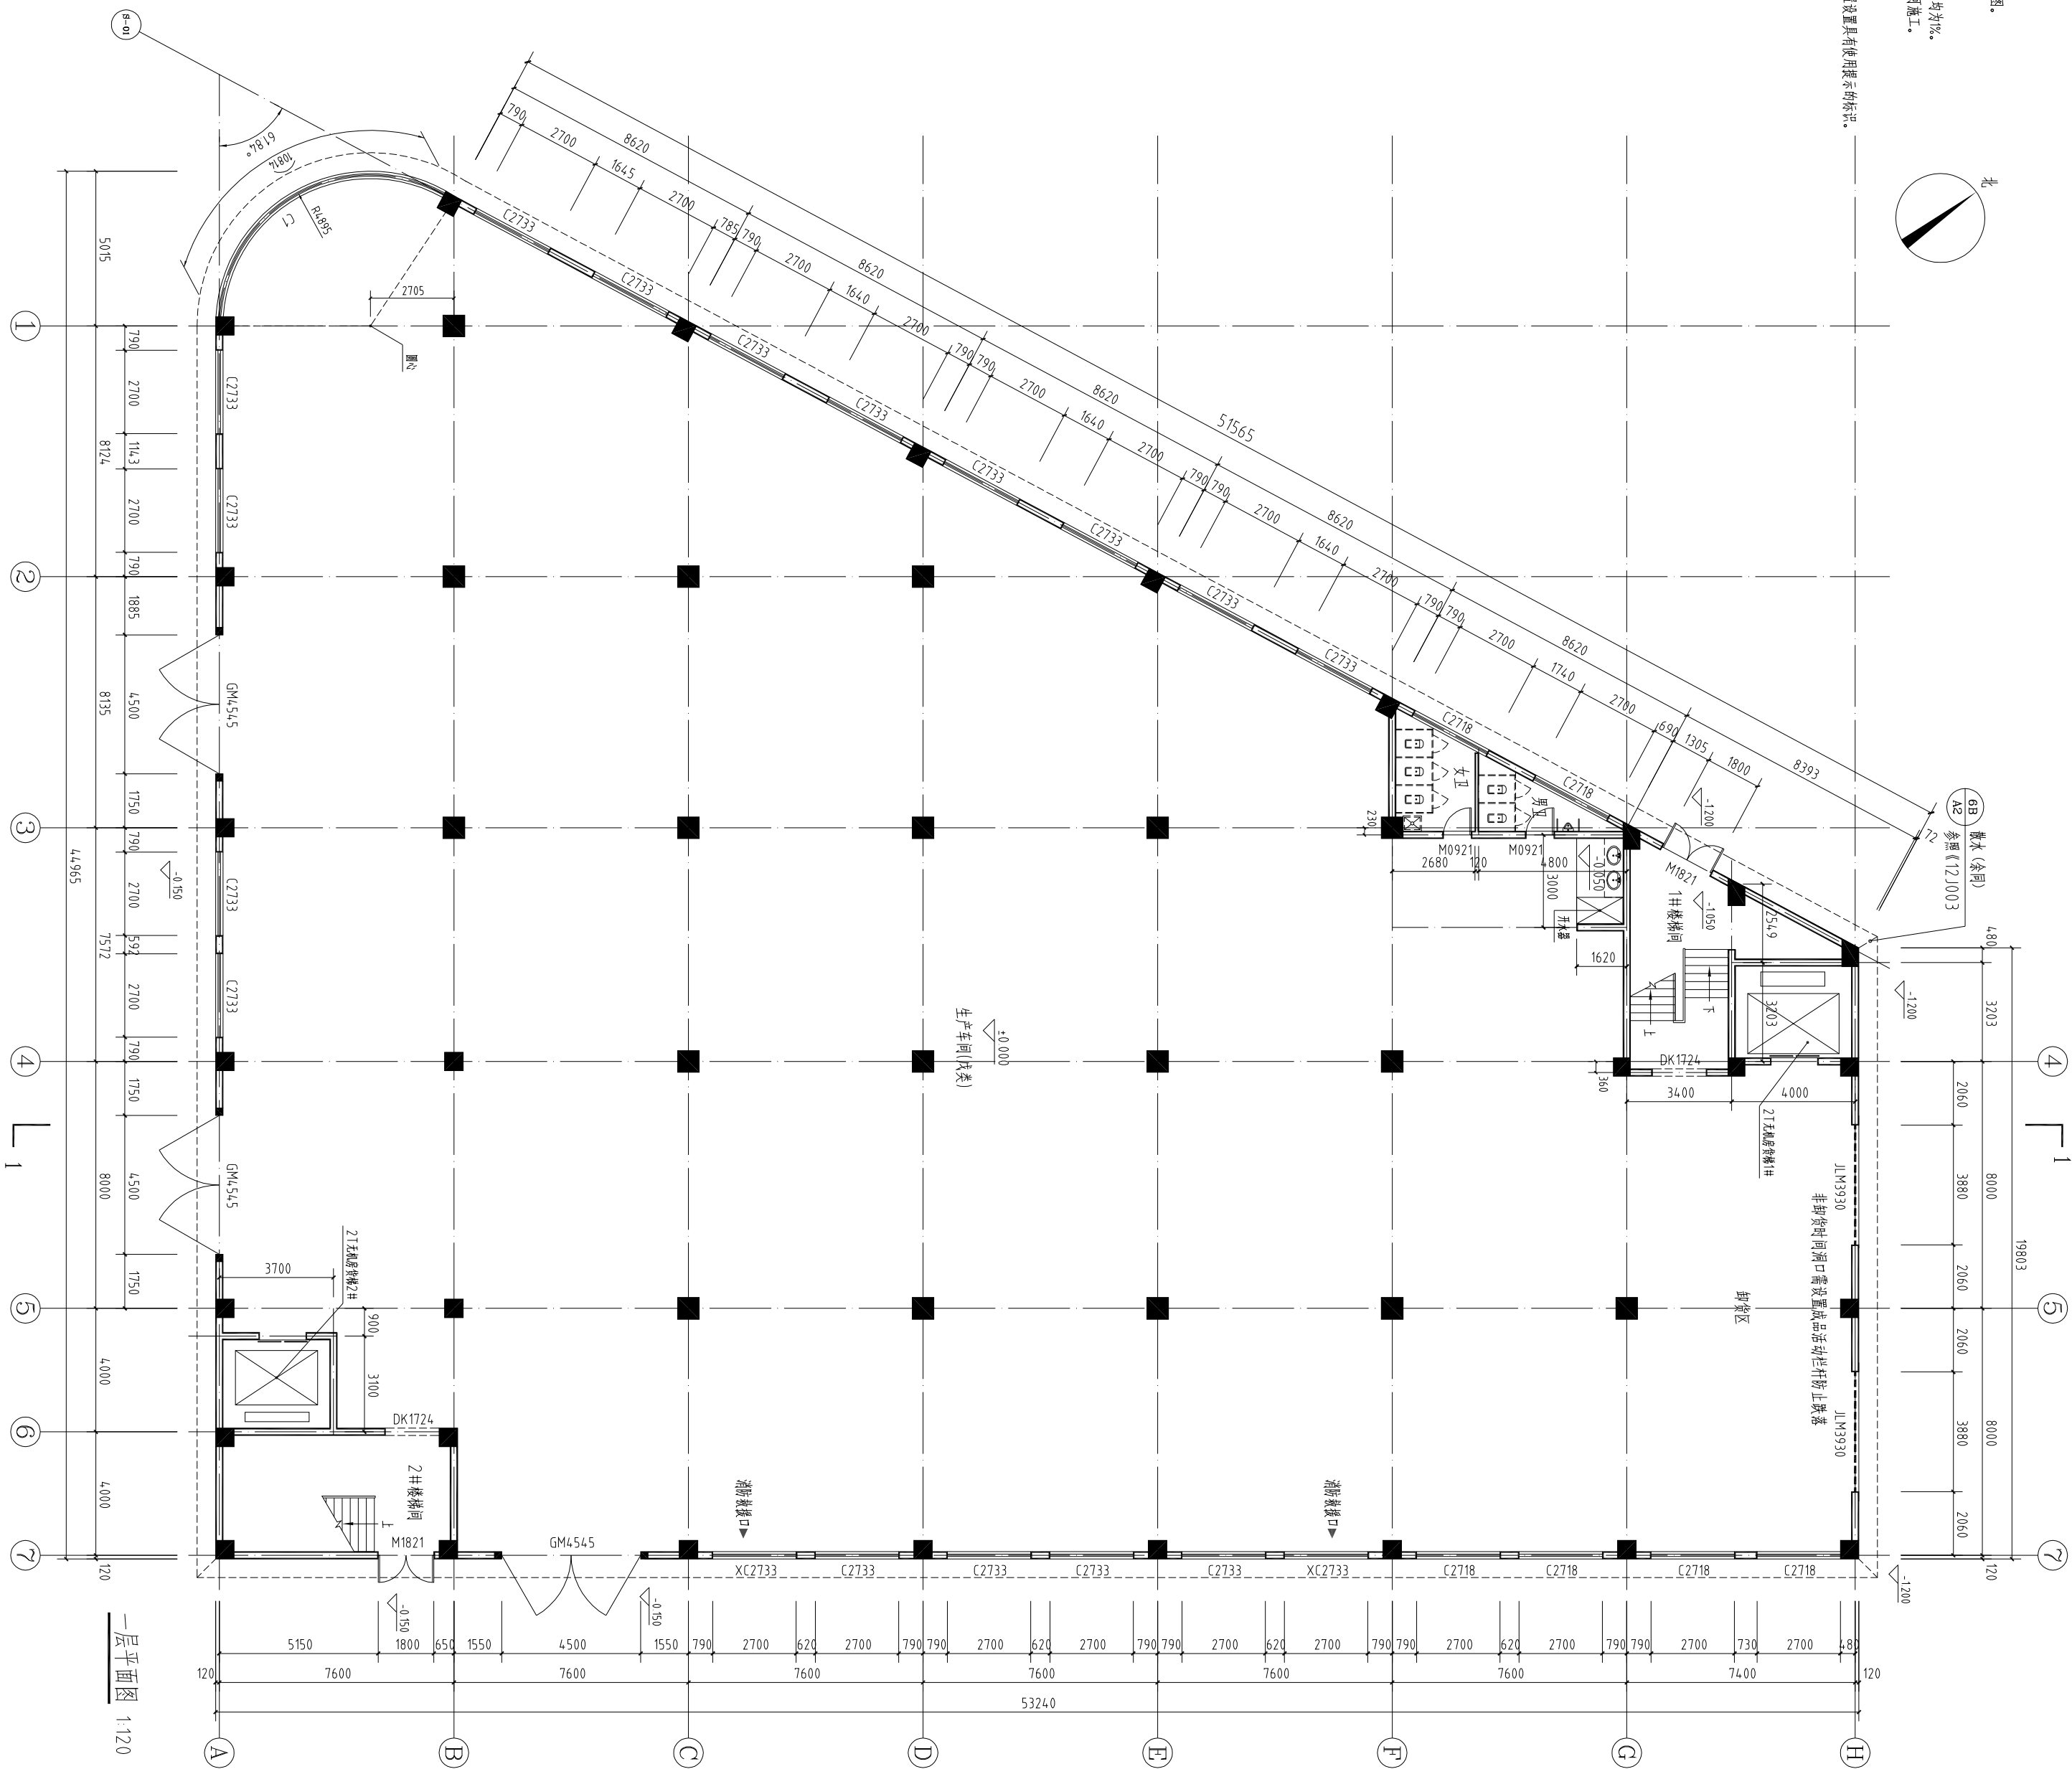[illegible]

浙江恒欣设计集团
股份有限公司

浙江恒欣设计集团 ZHEJIANG HENGXIN DESIGN GROUP CO., LTD.


设计单位

浙江恒欣设计集团

浙江恒欣设计集团 ZHEJIANG HENGXIN DESIGN GROUP CO., LTD.


--	------------

浙江恒欣设计集团
股份有限公司

浙江恒欣设计集团 ZHEJIANG HENGXIN DESIGN GROUP CO., LTD.











--------------------------------	--------------------------------

浙江恒欣设计集团
股份有限公司

浙江恒欣设计集团 ZHEJIANG HENGXIN DESIGN GROUP CO., LTD.











[illegible]

浙江恒欣设计集团
股份有限公司

浙江恒欣设计集团 ZHEJIANG HENGXIN DESIGN GROUP CO., LTD.














设计专用章 (按章规定加章)



		日期	签名	
备 注	专业			
	建筑			
	结构			
会 签	给排水			
	电气			
	暖通			

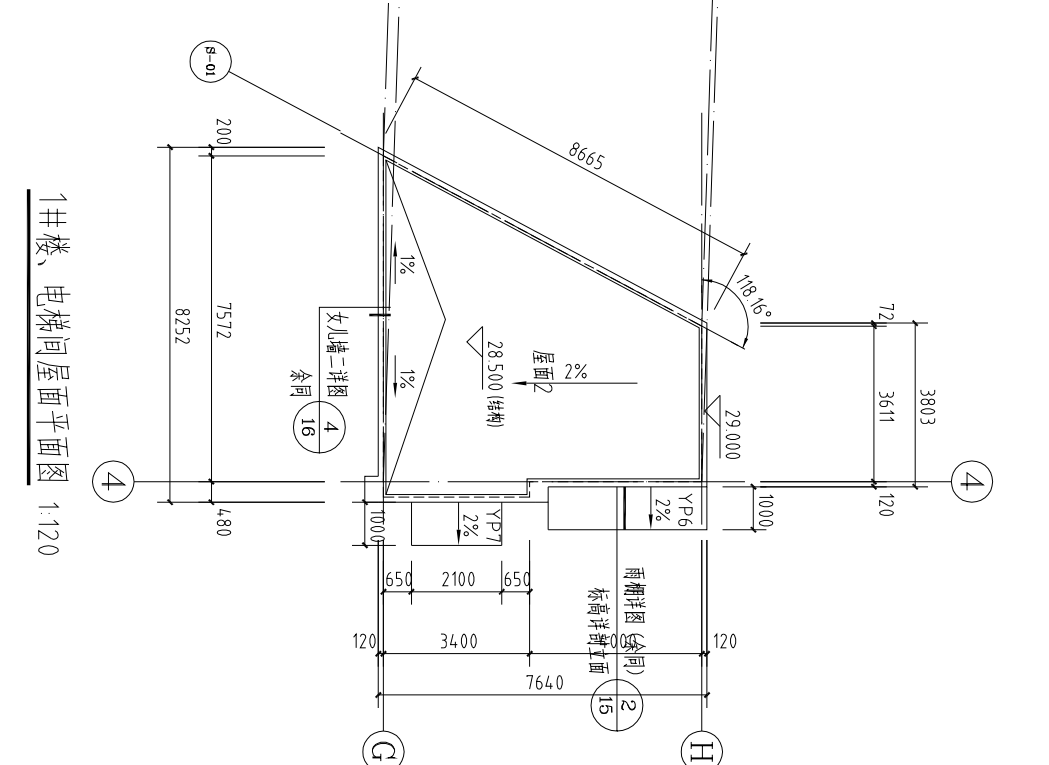


1井楼、电梯间屋面平面图 1:12

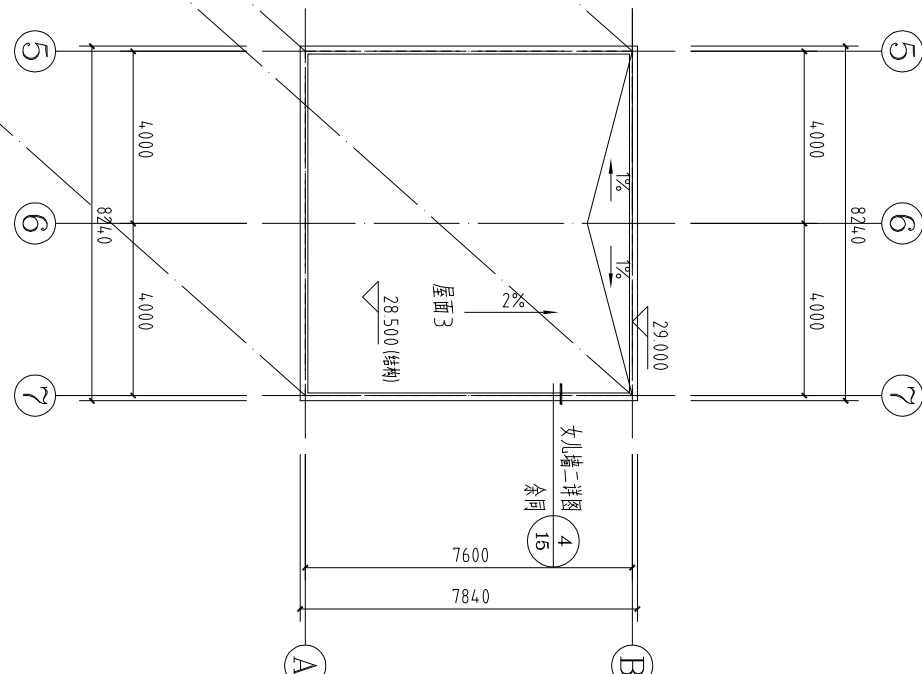

2#楼、电梯间屋面平面图 1:12

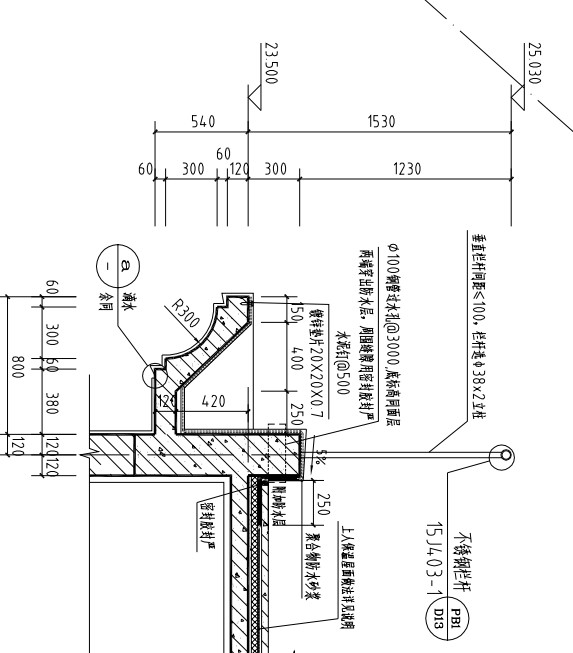

外檐沟泛水一详图 1:25


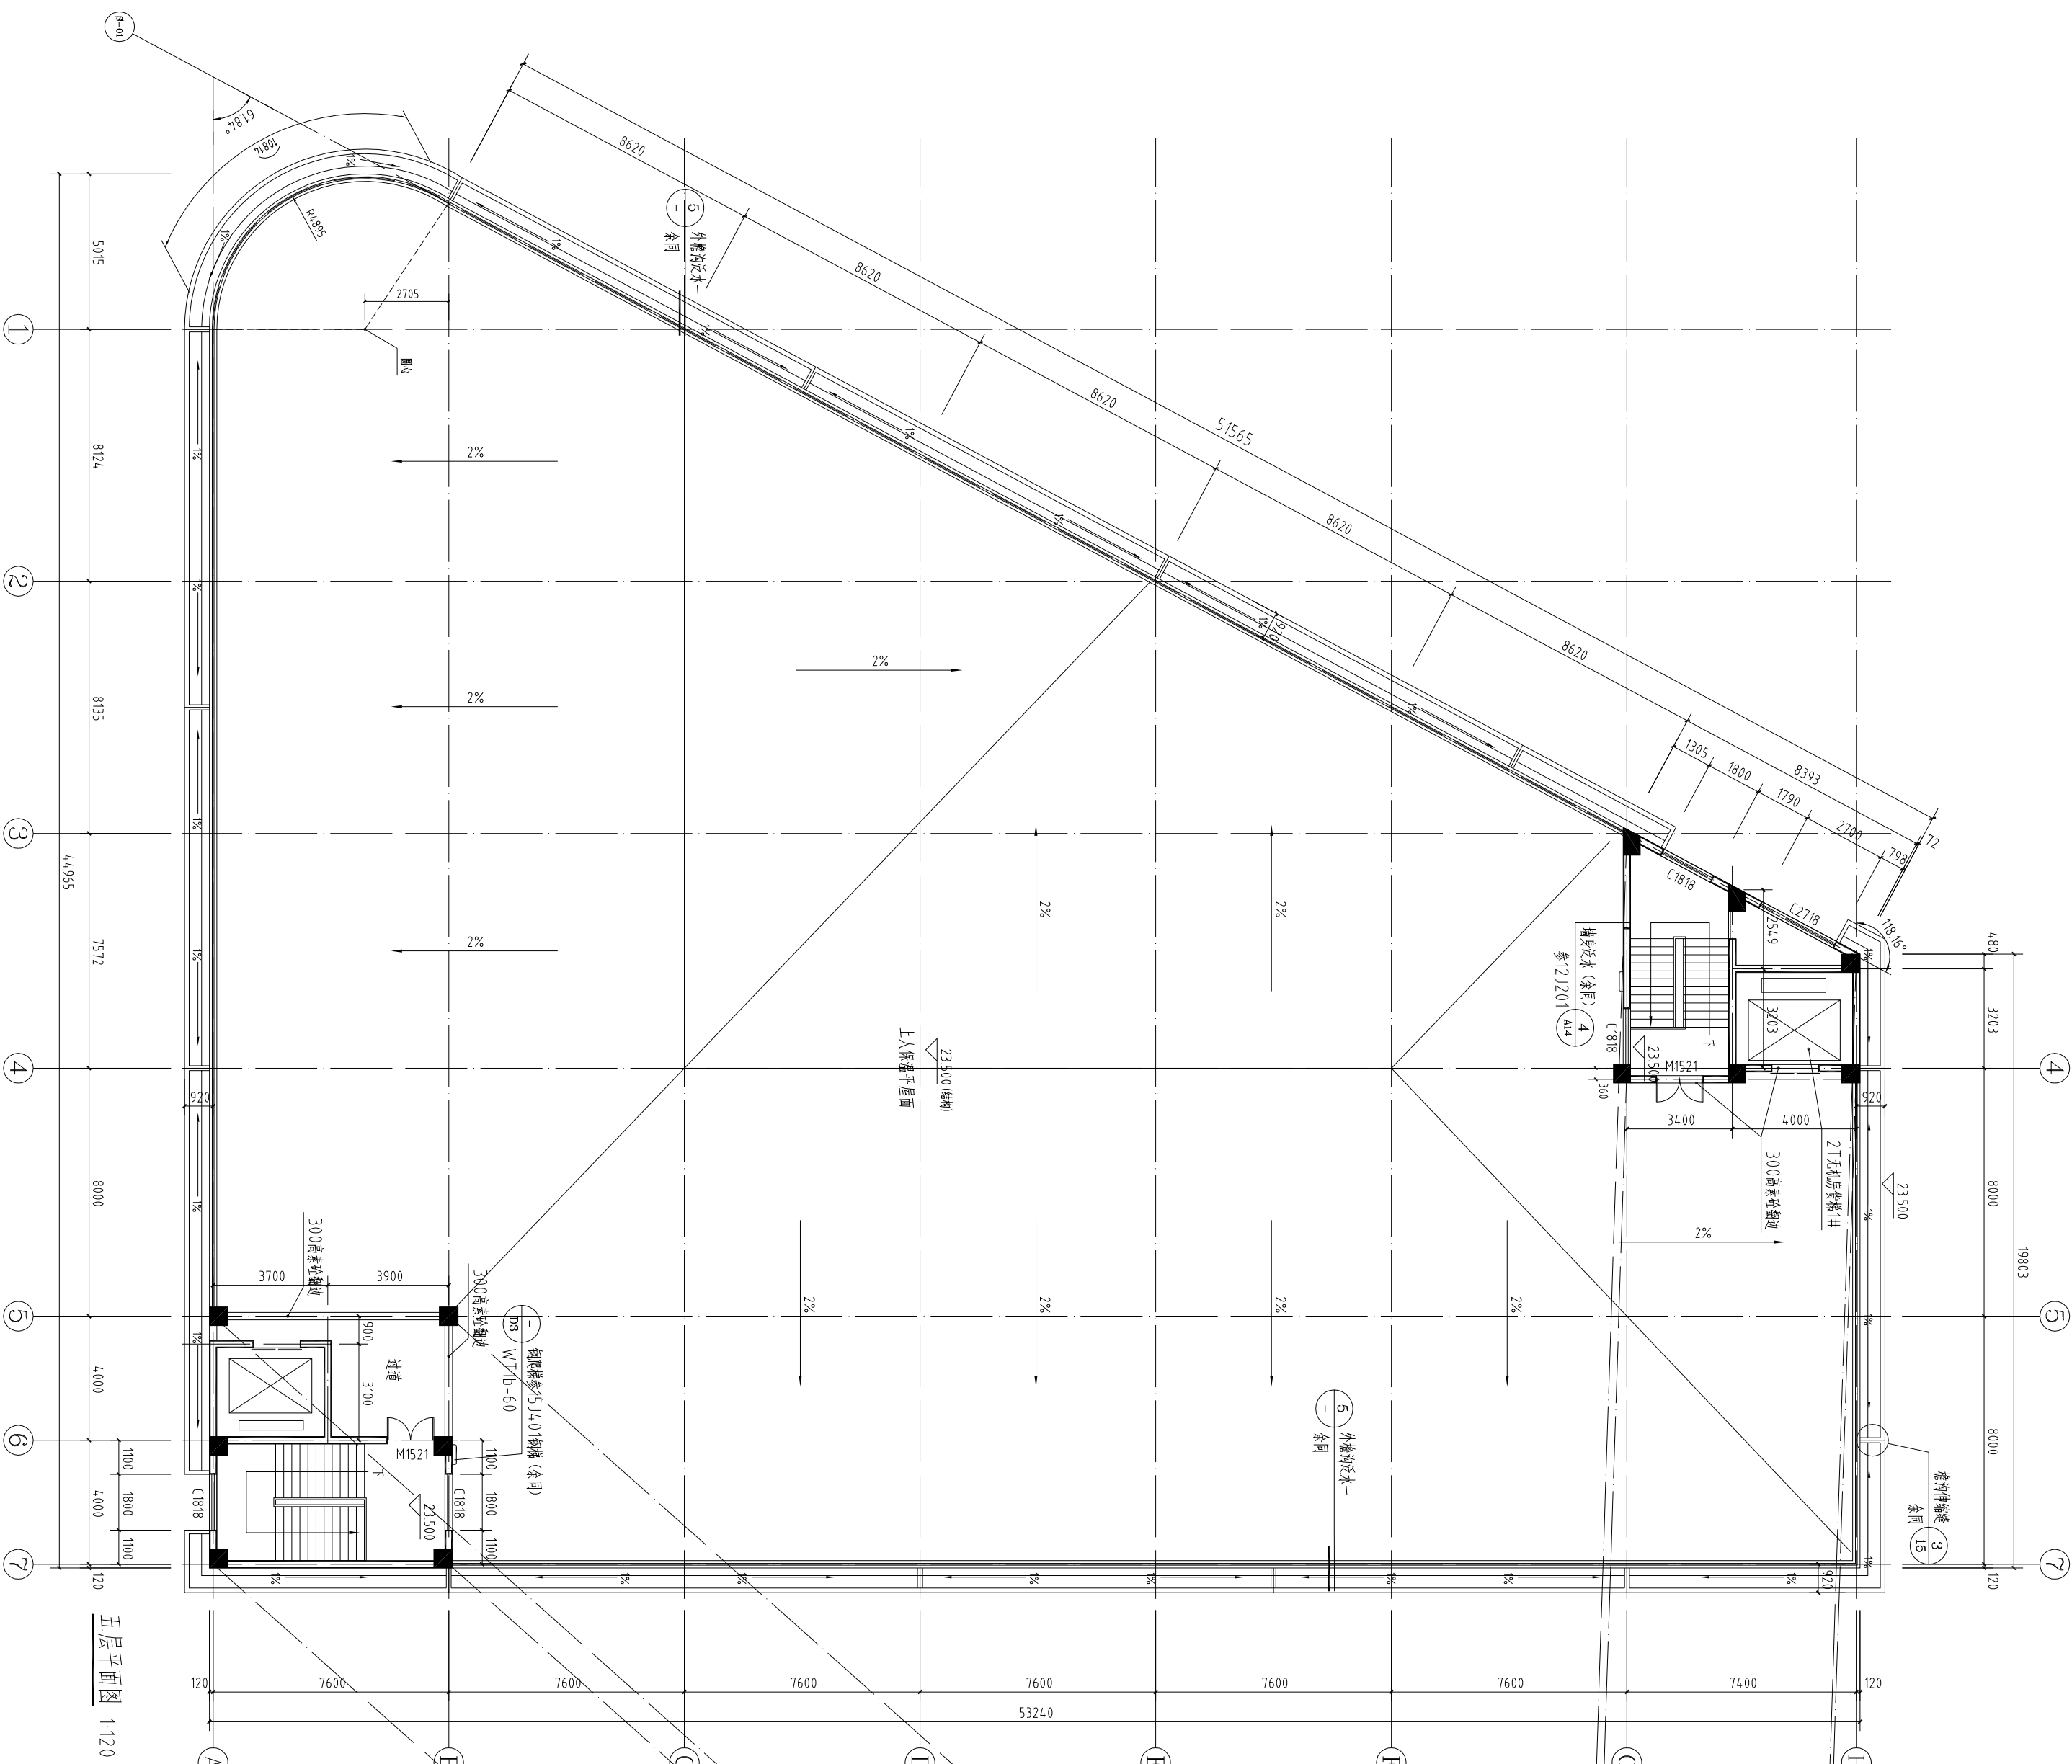


五层平面图 1:12

 浙江恒信设计集团 股份有限公司			

[illegible]

日期	签名	专业	备注栏
		专业	备注栏
		建筑	
		结构	
		给排水	
		电气	
		暖通	
		电	
		暖	
		会	
		签	
		名	

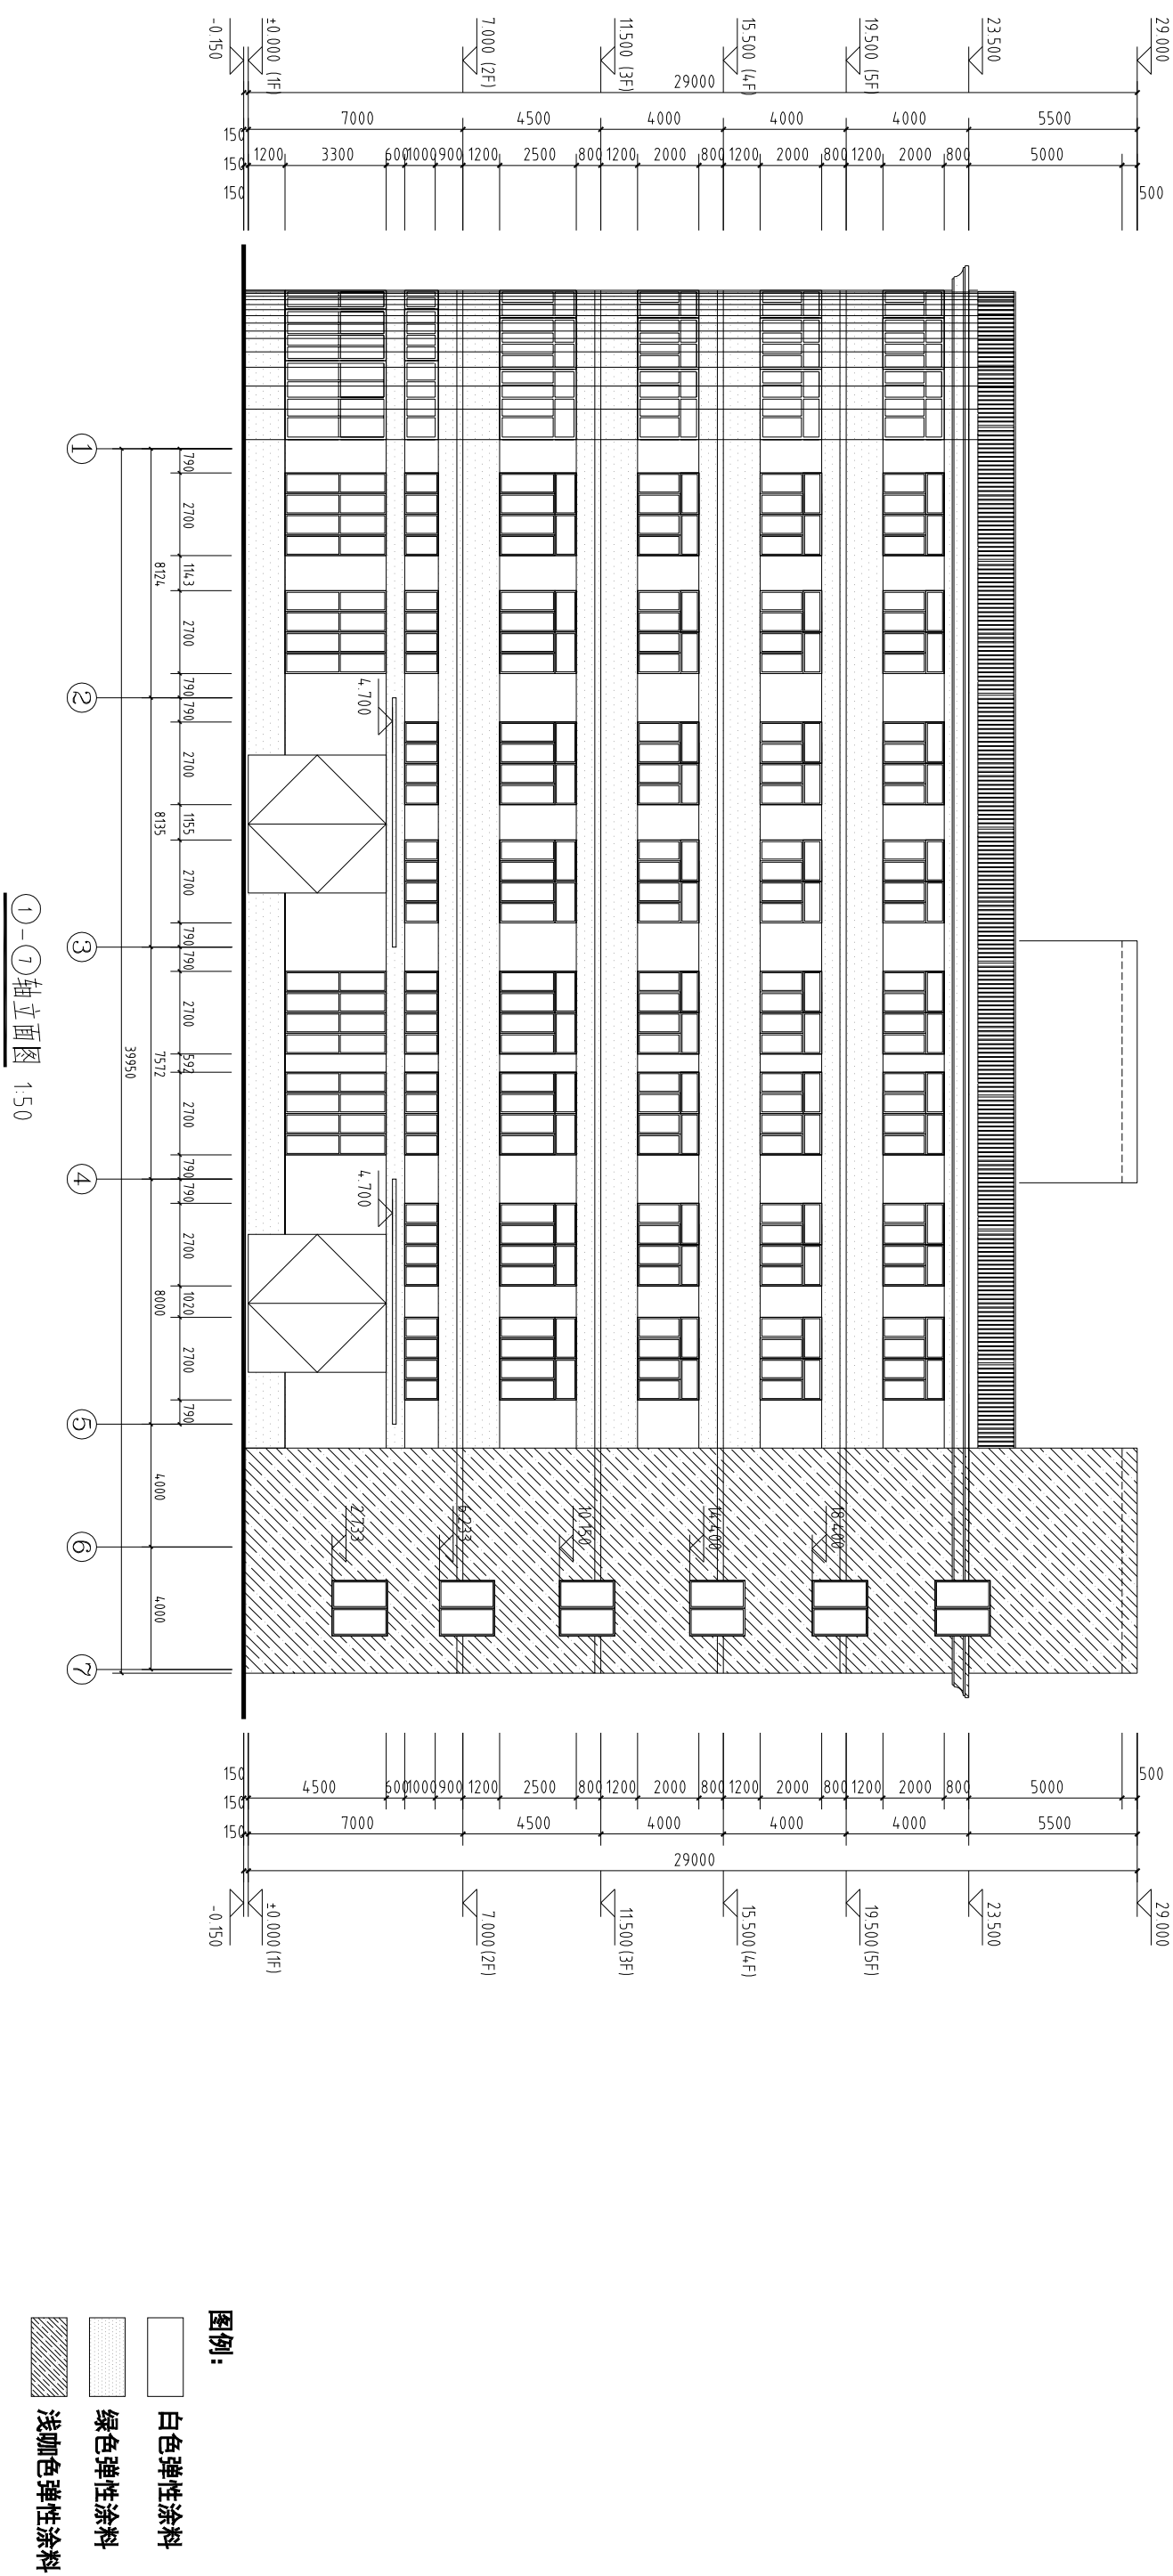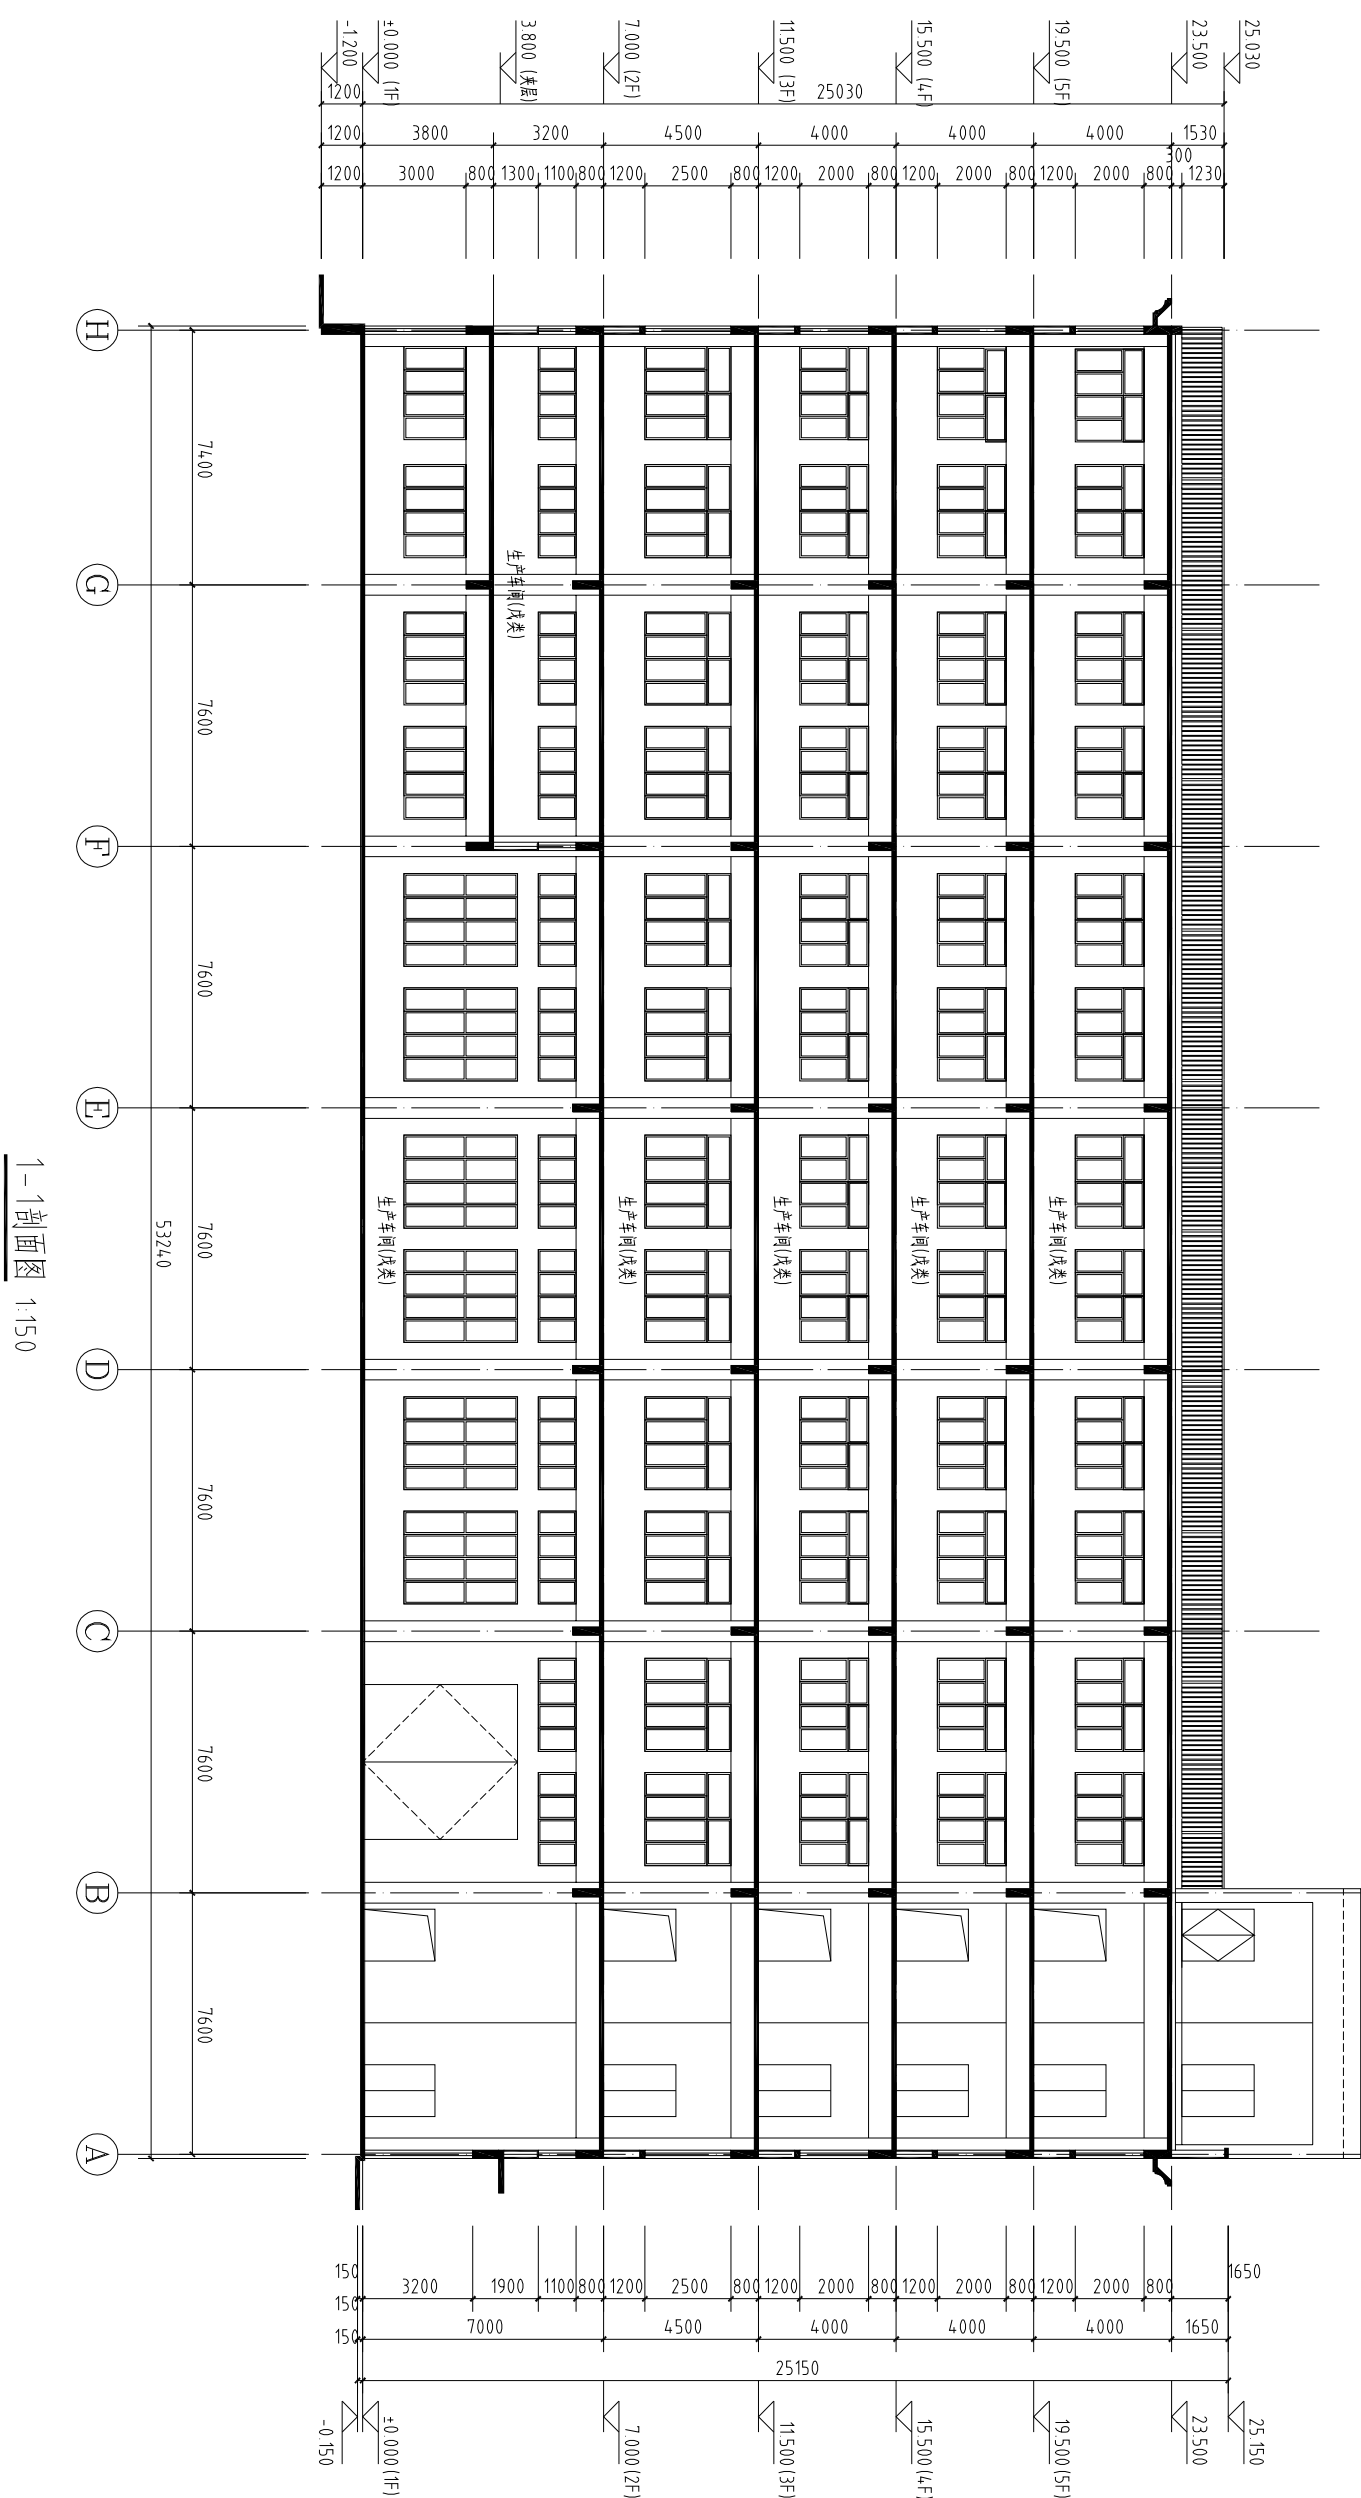[illegible]

浙江恒欣设计集团
股份有限公司

浙江恒欣设计集团 ZHEJIANG HENGXIN DESIGN GROUP CO., LTD.

集团注册地址: 浙江省宁波市鄞州区中河街道天童北路1000号15楼
 集团网址: WWW.SSRH.COM
 集团电话: 400-6963651
 集团电子邮箱: hr@ssrh.com / hr@ssrh.com.cn
 集团传真: 0574-82801336



设计单位






--	----------

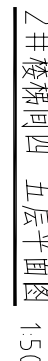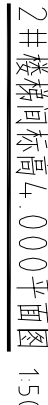

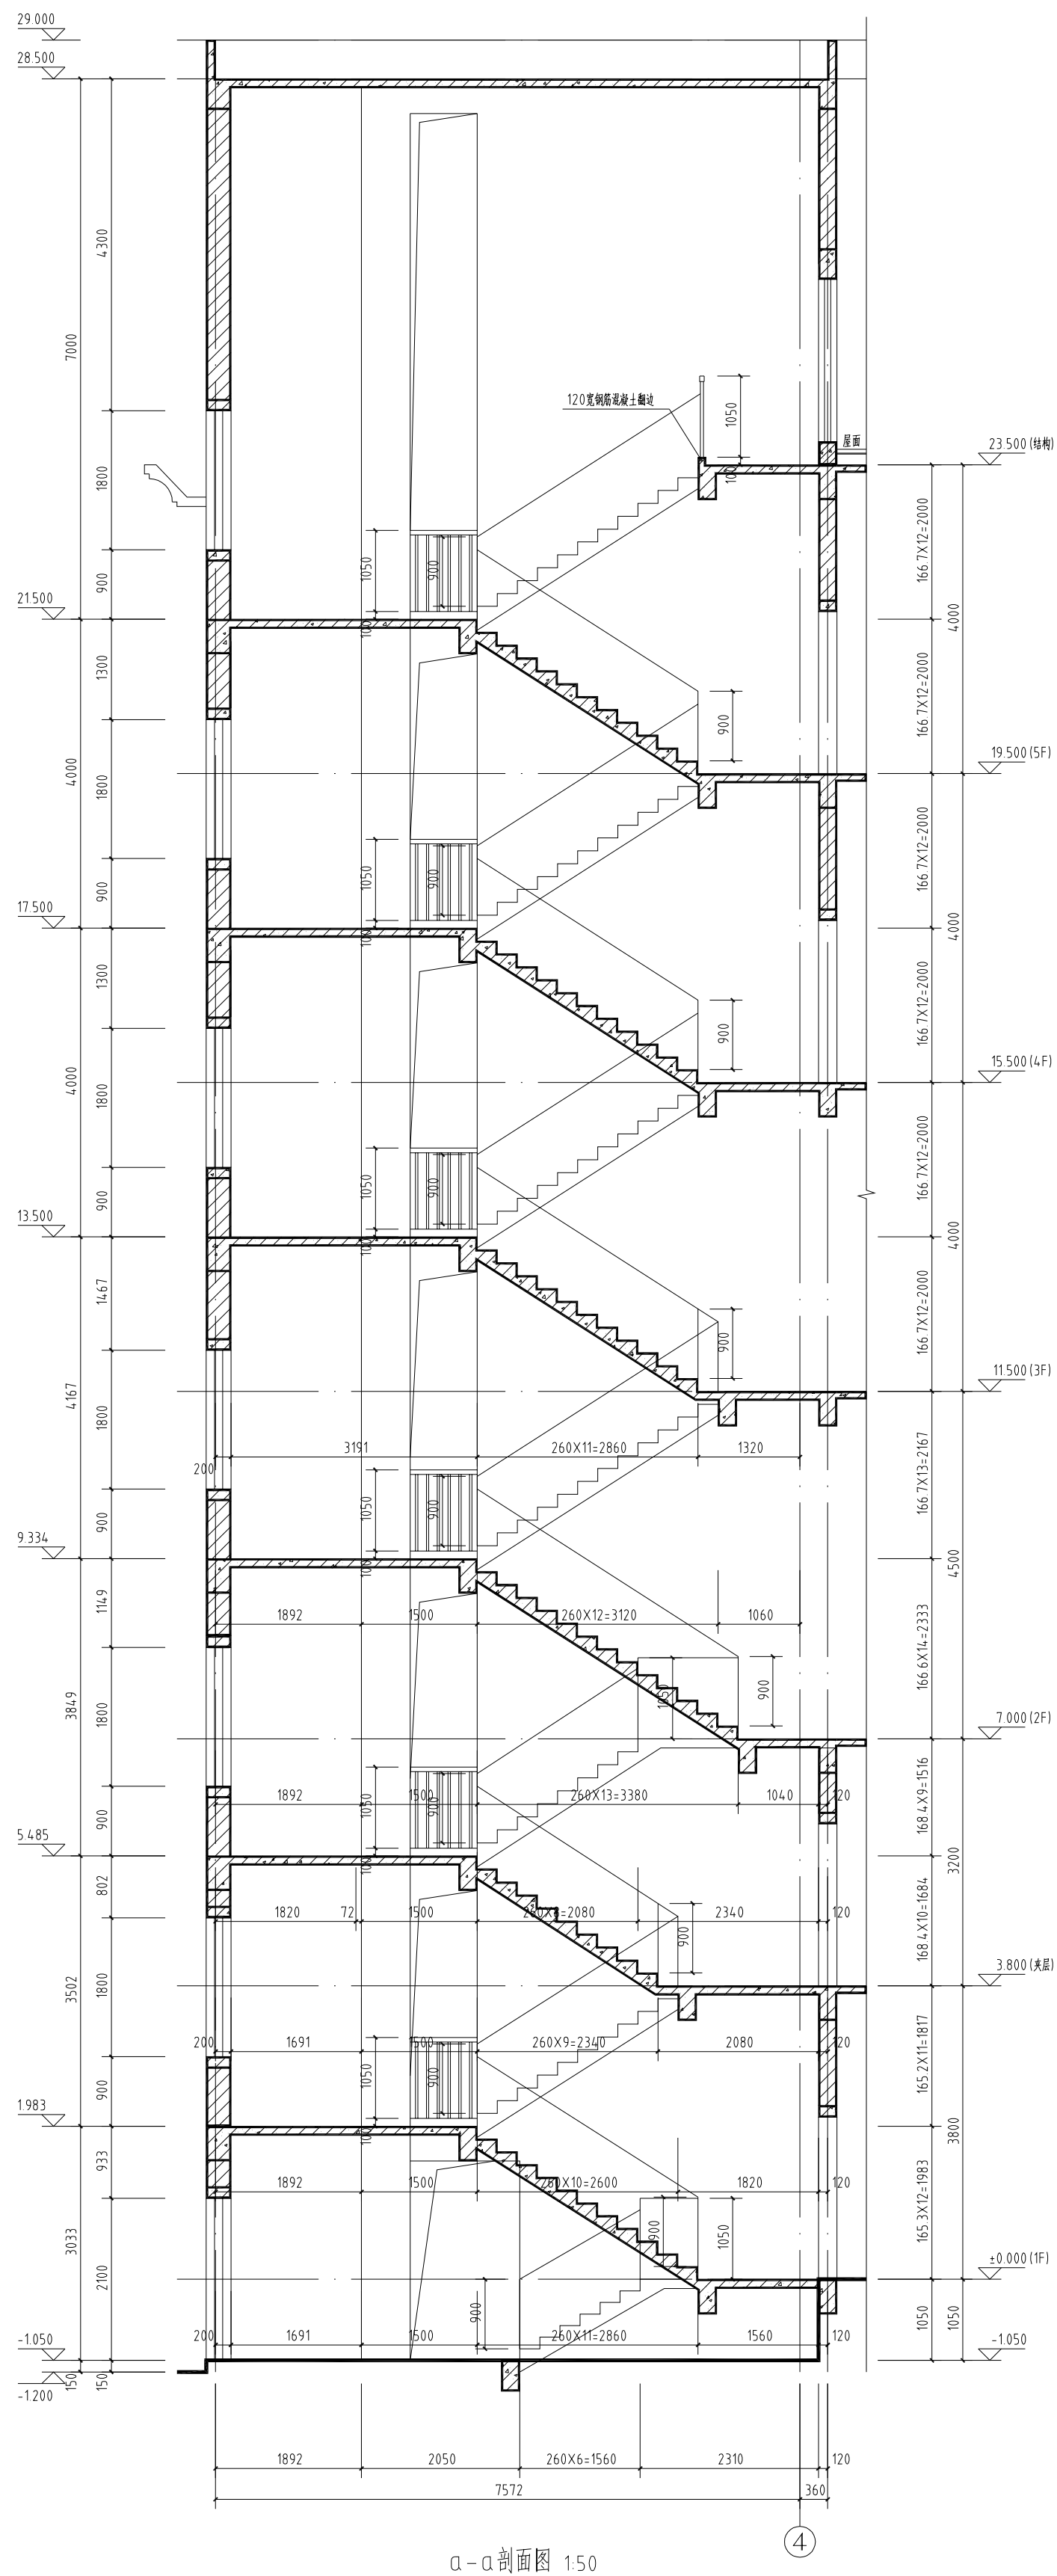

楼梯做法选用表: <未注明楼梯做法均参照此表>			
部 位	图集名称	索 引	备 注
水平栏杆	《楼梯 栏杆 栏板 (—)》 15J403-1	第B16页B5型	不锈钢栏杆, 立杆净距 ≤ 110 , G=520 水平长度大于500mm时, 高度为1050mm, 下部做120高100高的钢板预埋混凝土翻边。
梯段栏杆		第B16页B5型	不锈钢栏杆, 立杆净距 ≤ 110 , G=520
踏步面层及防滑条		第C6页节点1	水泥防滑条防滑条

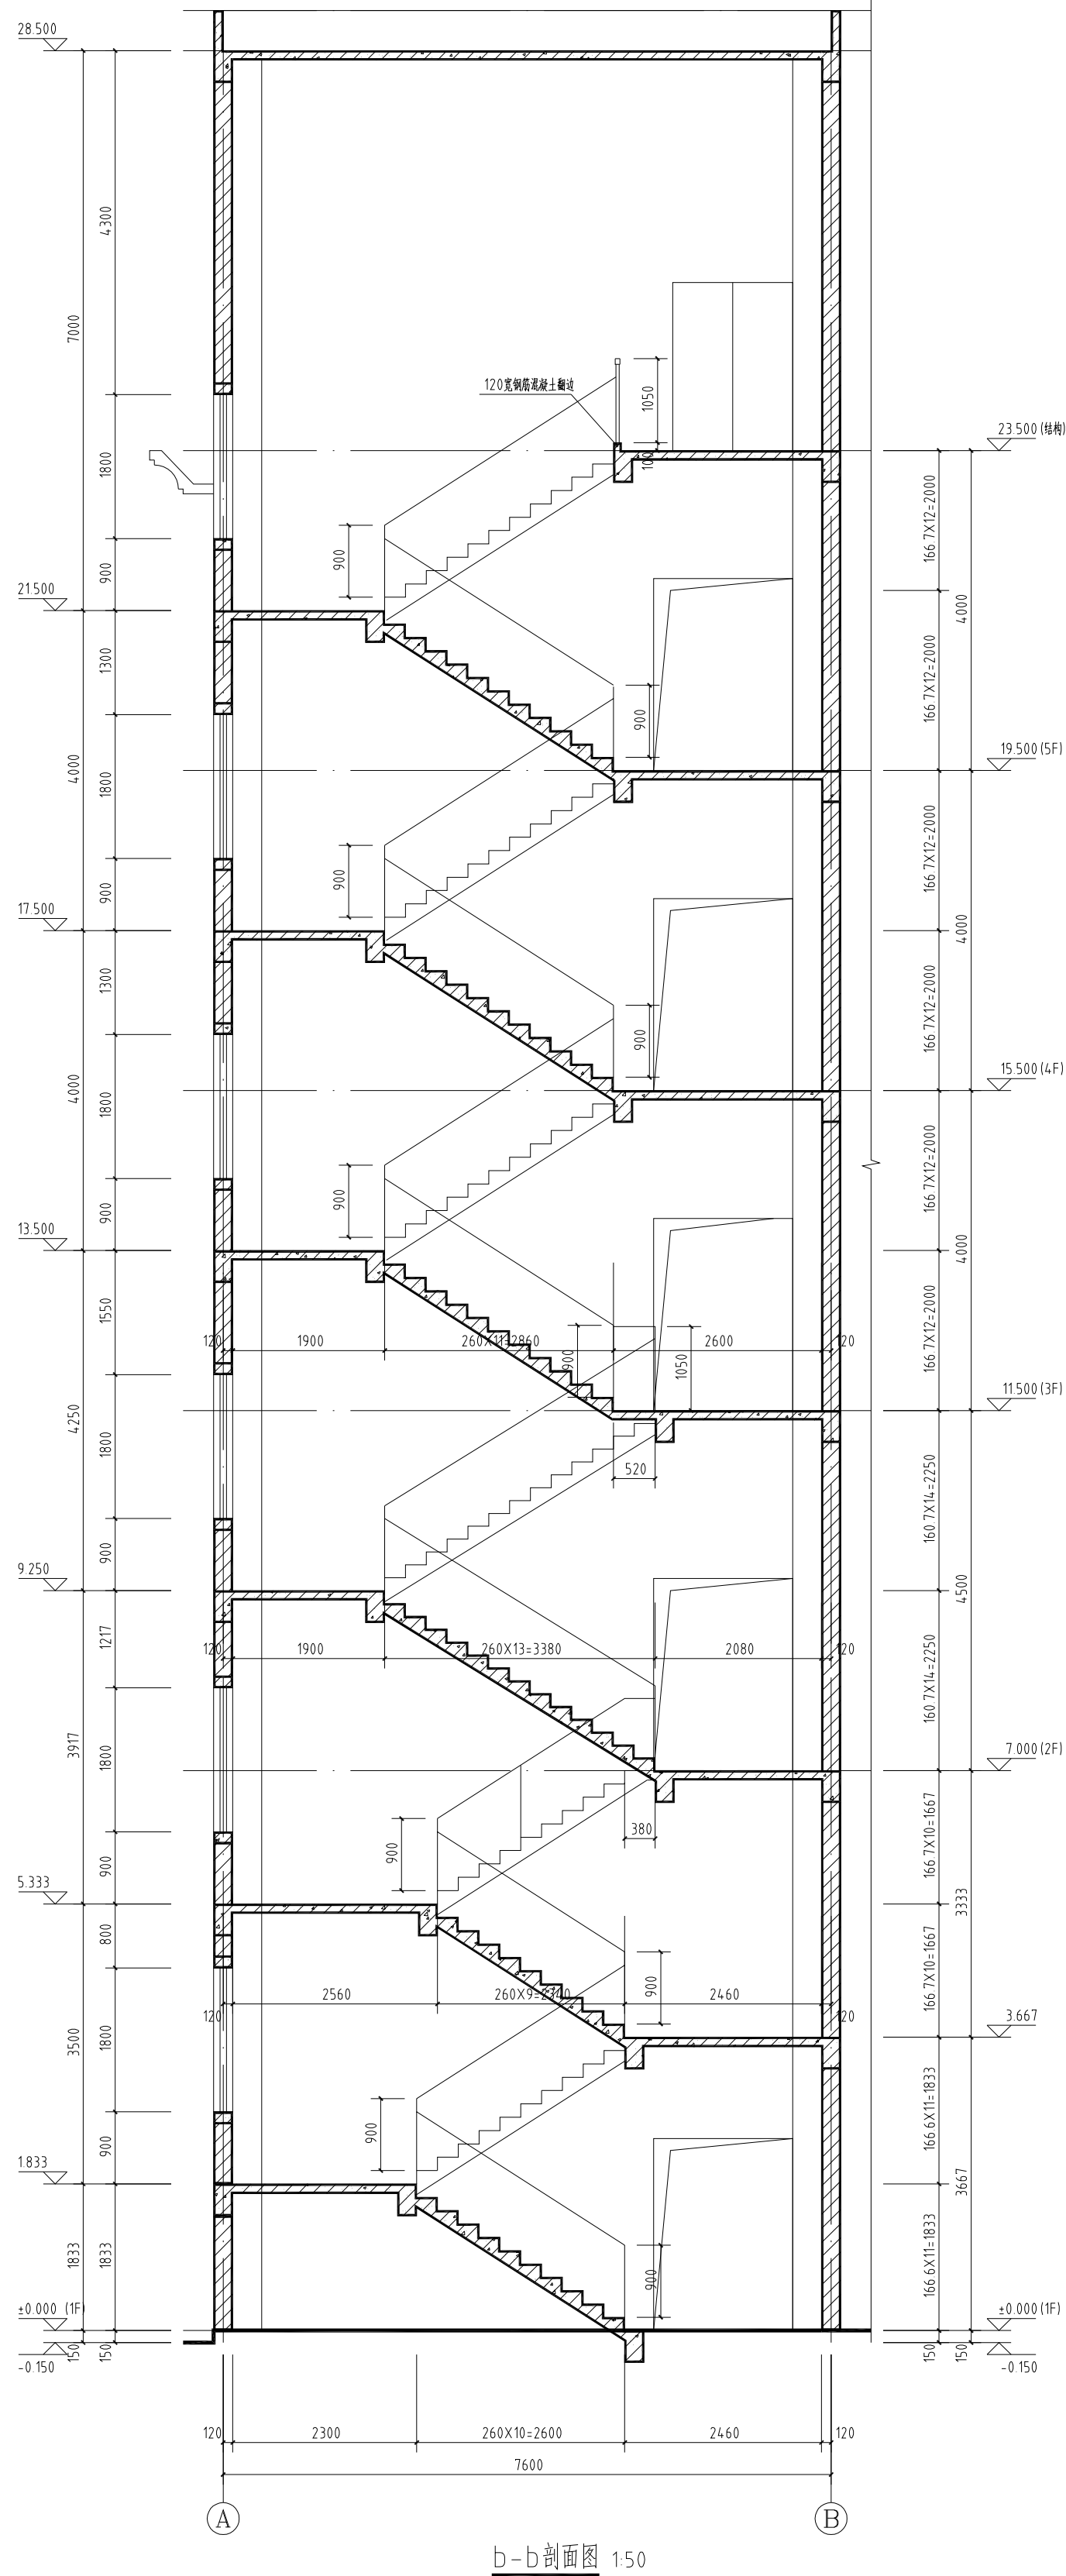

楼梯做法选用表：~未注明楼梯做法均参照此表~			
部 位	图集名称	索 引	备 注
水平栏杆	《楼梯 栏杆 栏板（一）》 15J403-1	第B16页B5型	不锈钢栏杆，立杆净距 $a \leq 110$ ， $G=520$ 水平长度大于500mm时，高度为1050mm，下部做120宽100高的钢板混凝土翻边。
梯段栏杆		第B16页B5型	不锈钢栏杆，立杆净距 $a \leq 110$ ， $G=520$
踏步面层及防滑条		第E6页节点1	水泥面踏步防滑条

备 注栏	会 签 栏			
	日期	签名	专 业 栏	
			建 筑	结 构
			给 排 水	电 气
			暖 通	暖 通

[illegible]

[illegible]


