
义龙庆高速公路义乌至龙泉段（丽水段）龙泉段项目用地红线图6

项目用地总面积：187.9285公顷


北

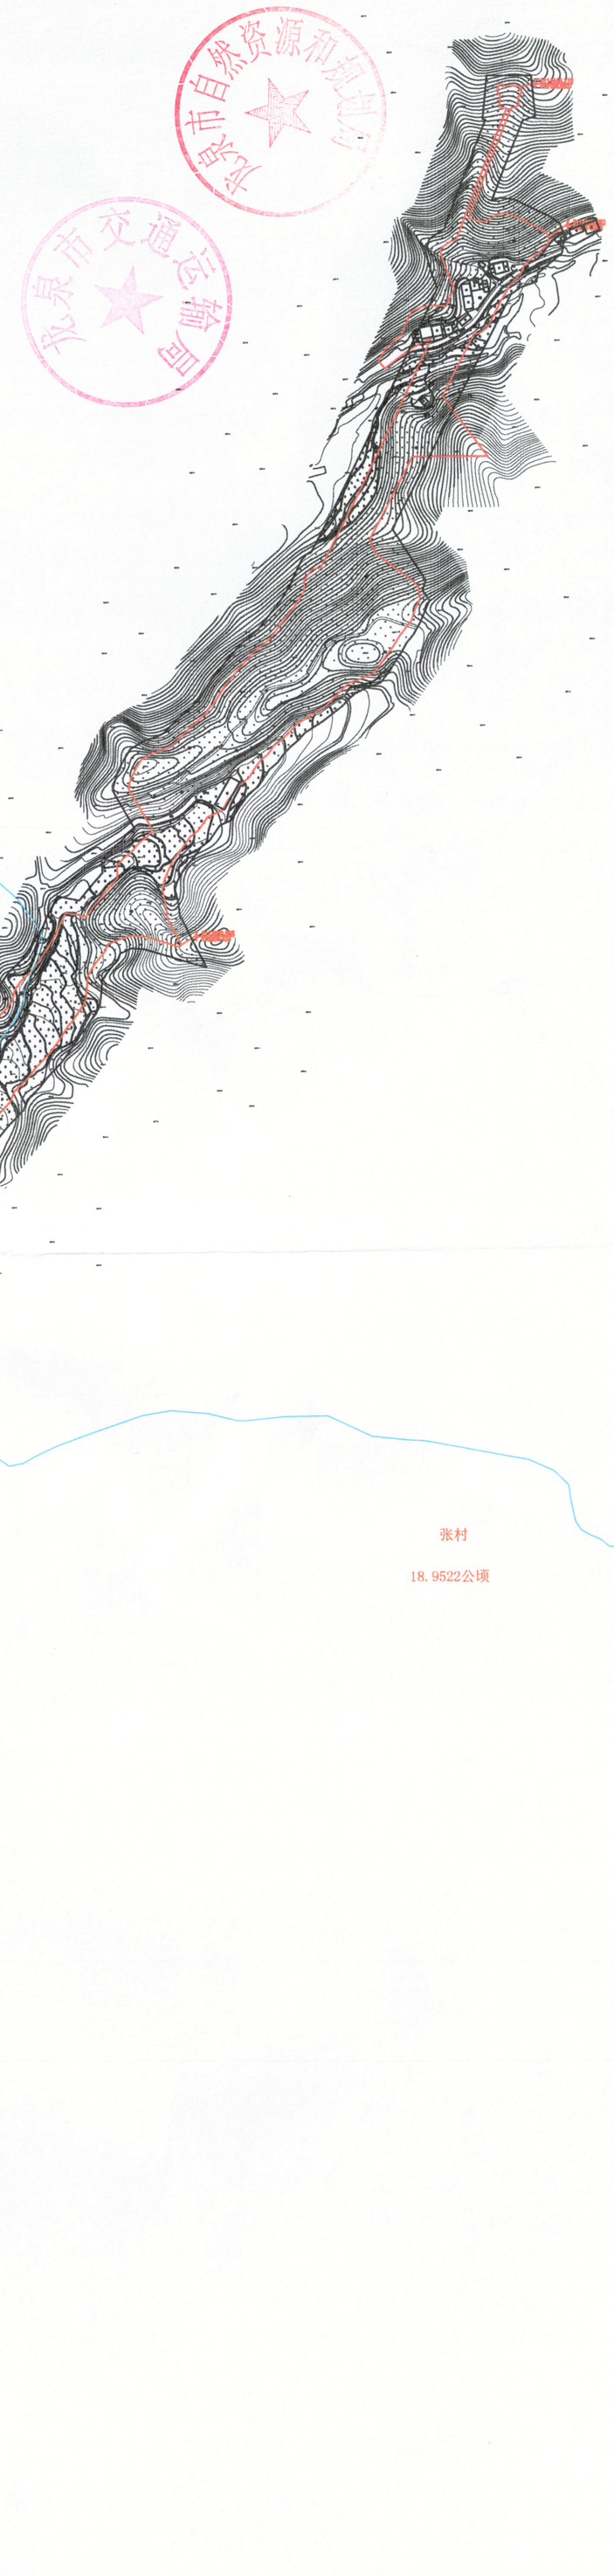

义龙庆高速公路义乌至龙泉段（丽水段）龙泉段项目用地红线图7


北

项目用地总面积：187.9285公顷

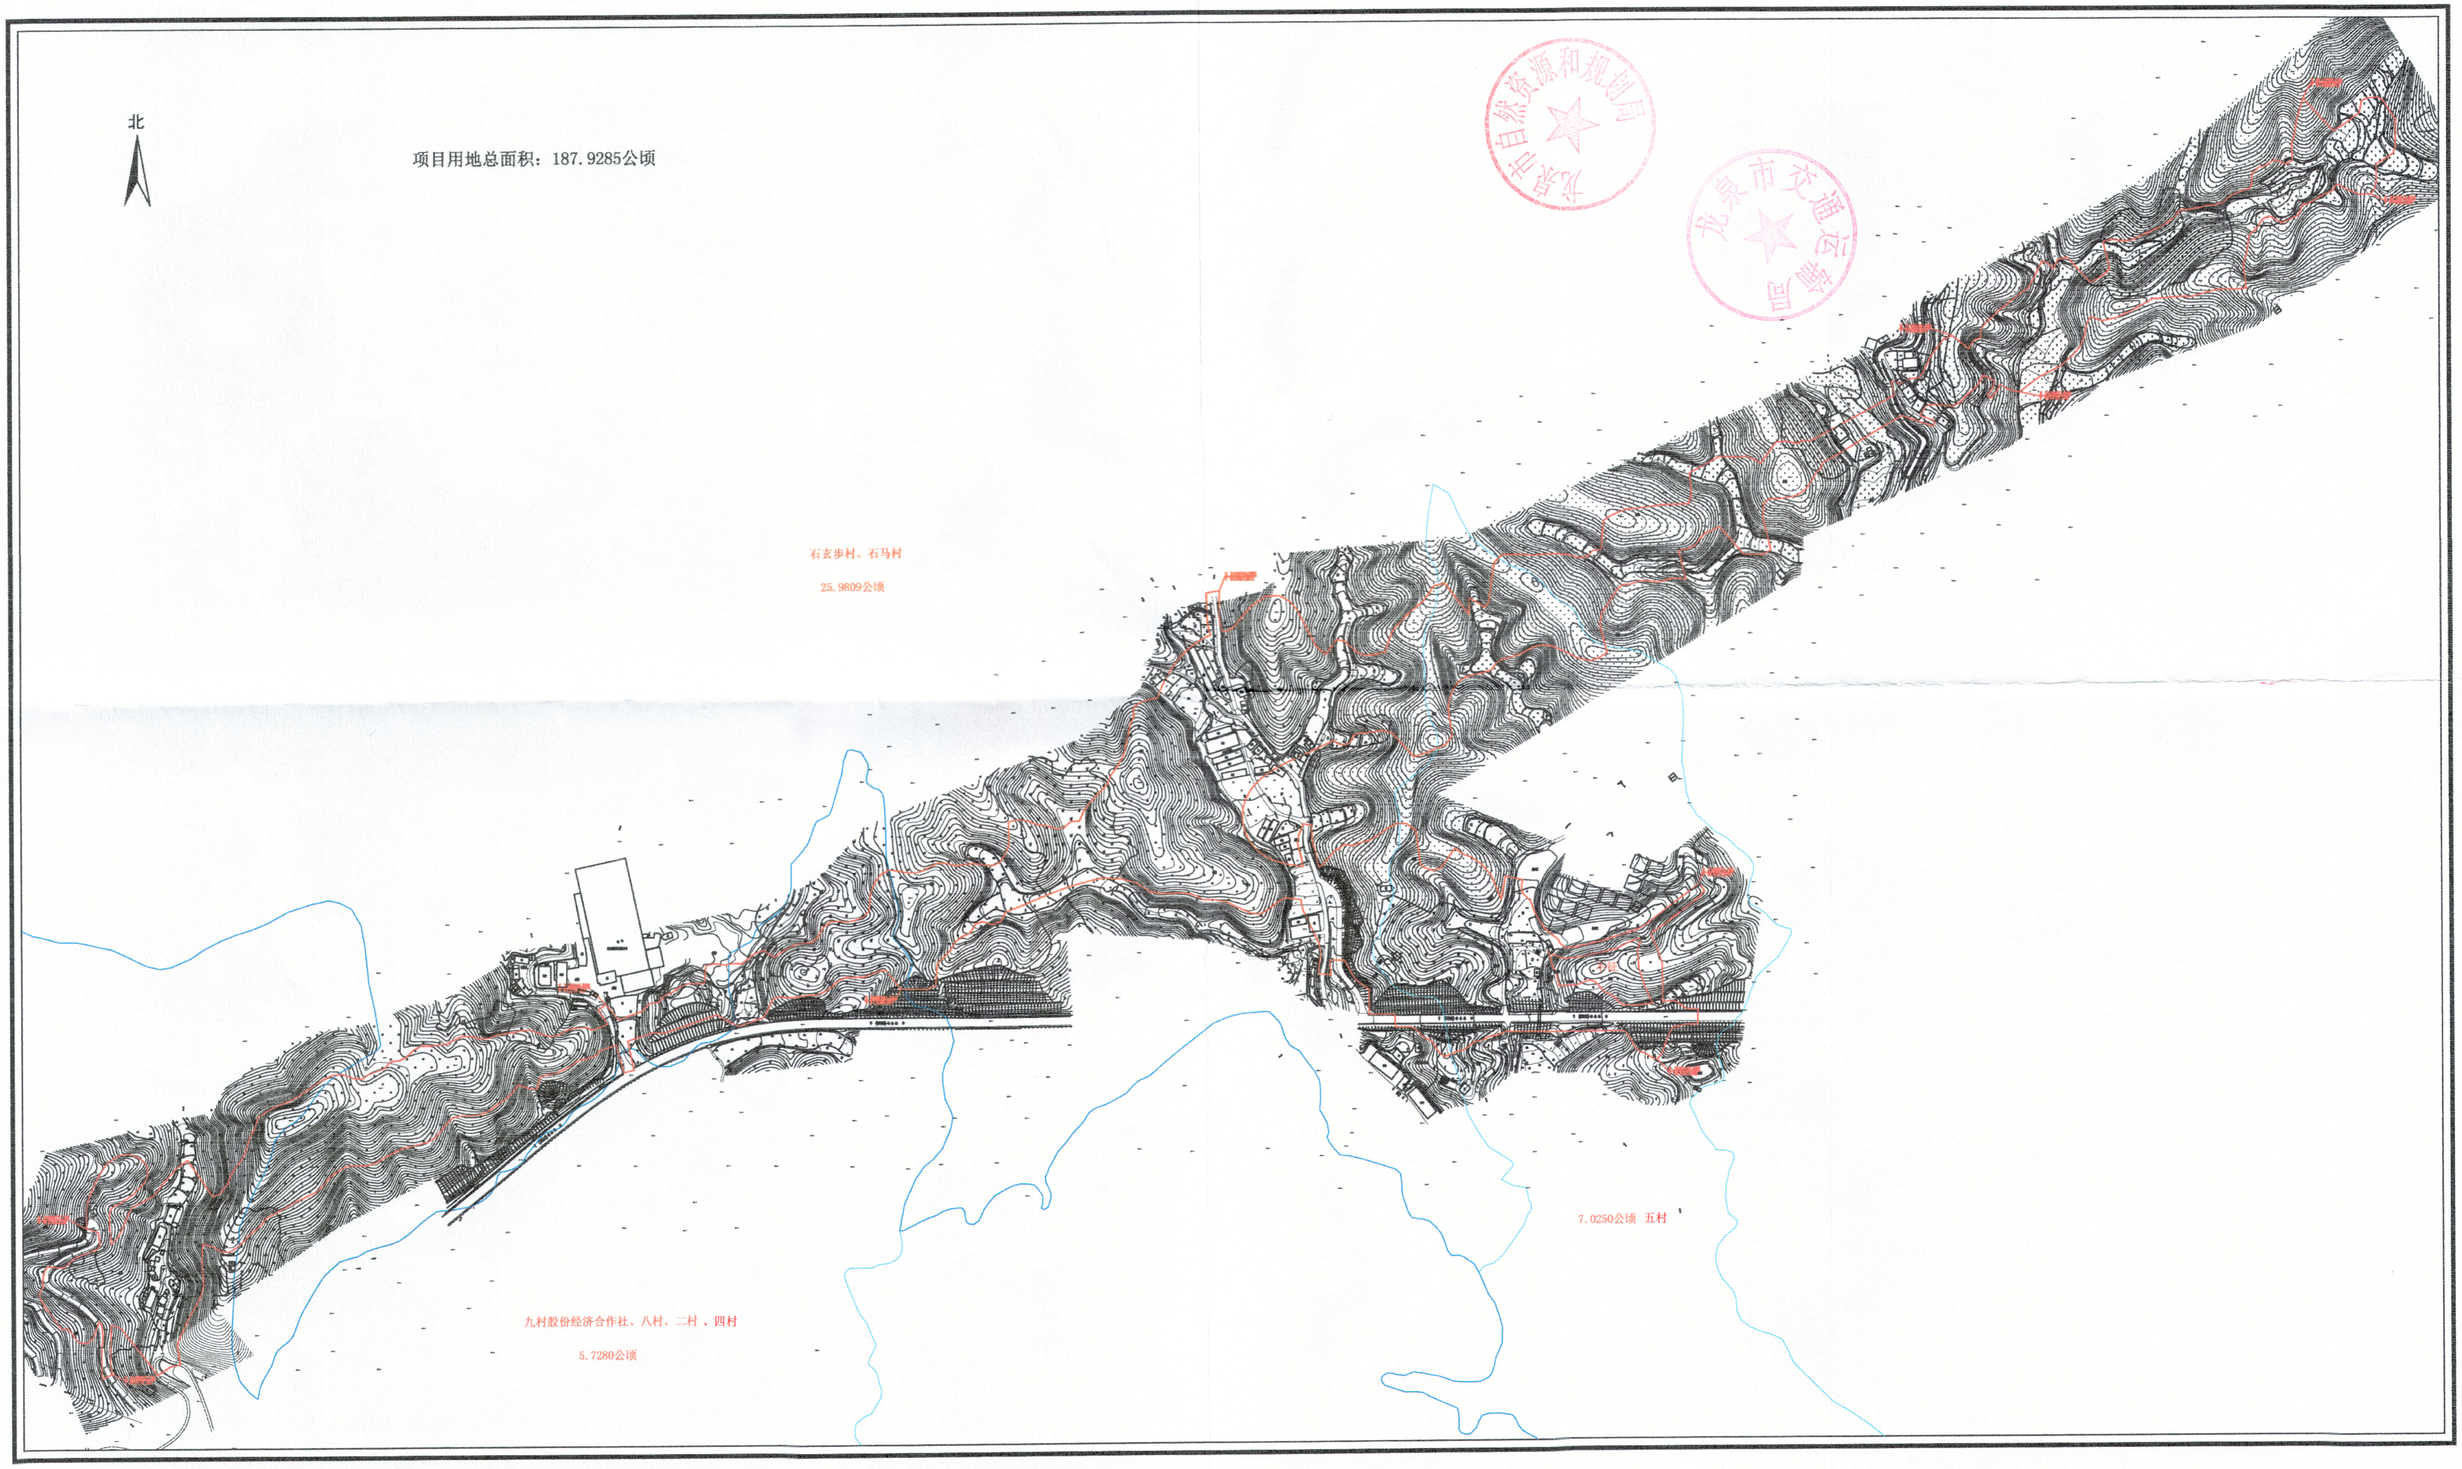

义龙庆高速公路义乌至龙泉段（丽水段）龙泉段项目用地红线图8

项目用地总面积：187.9285公顷

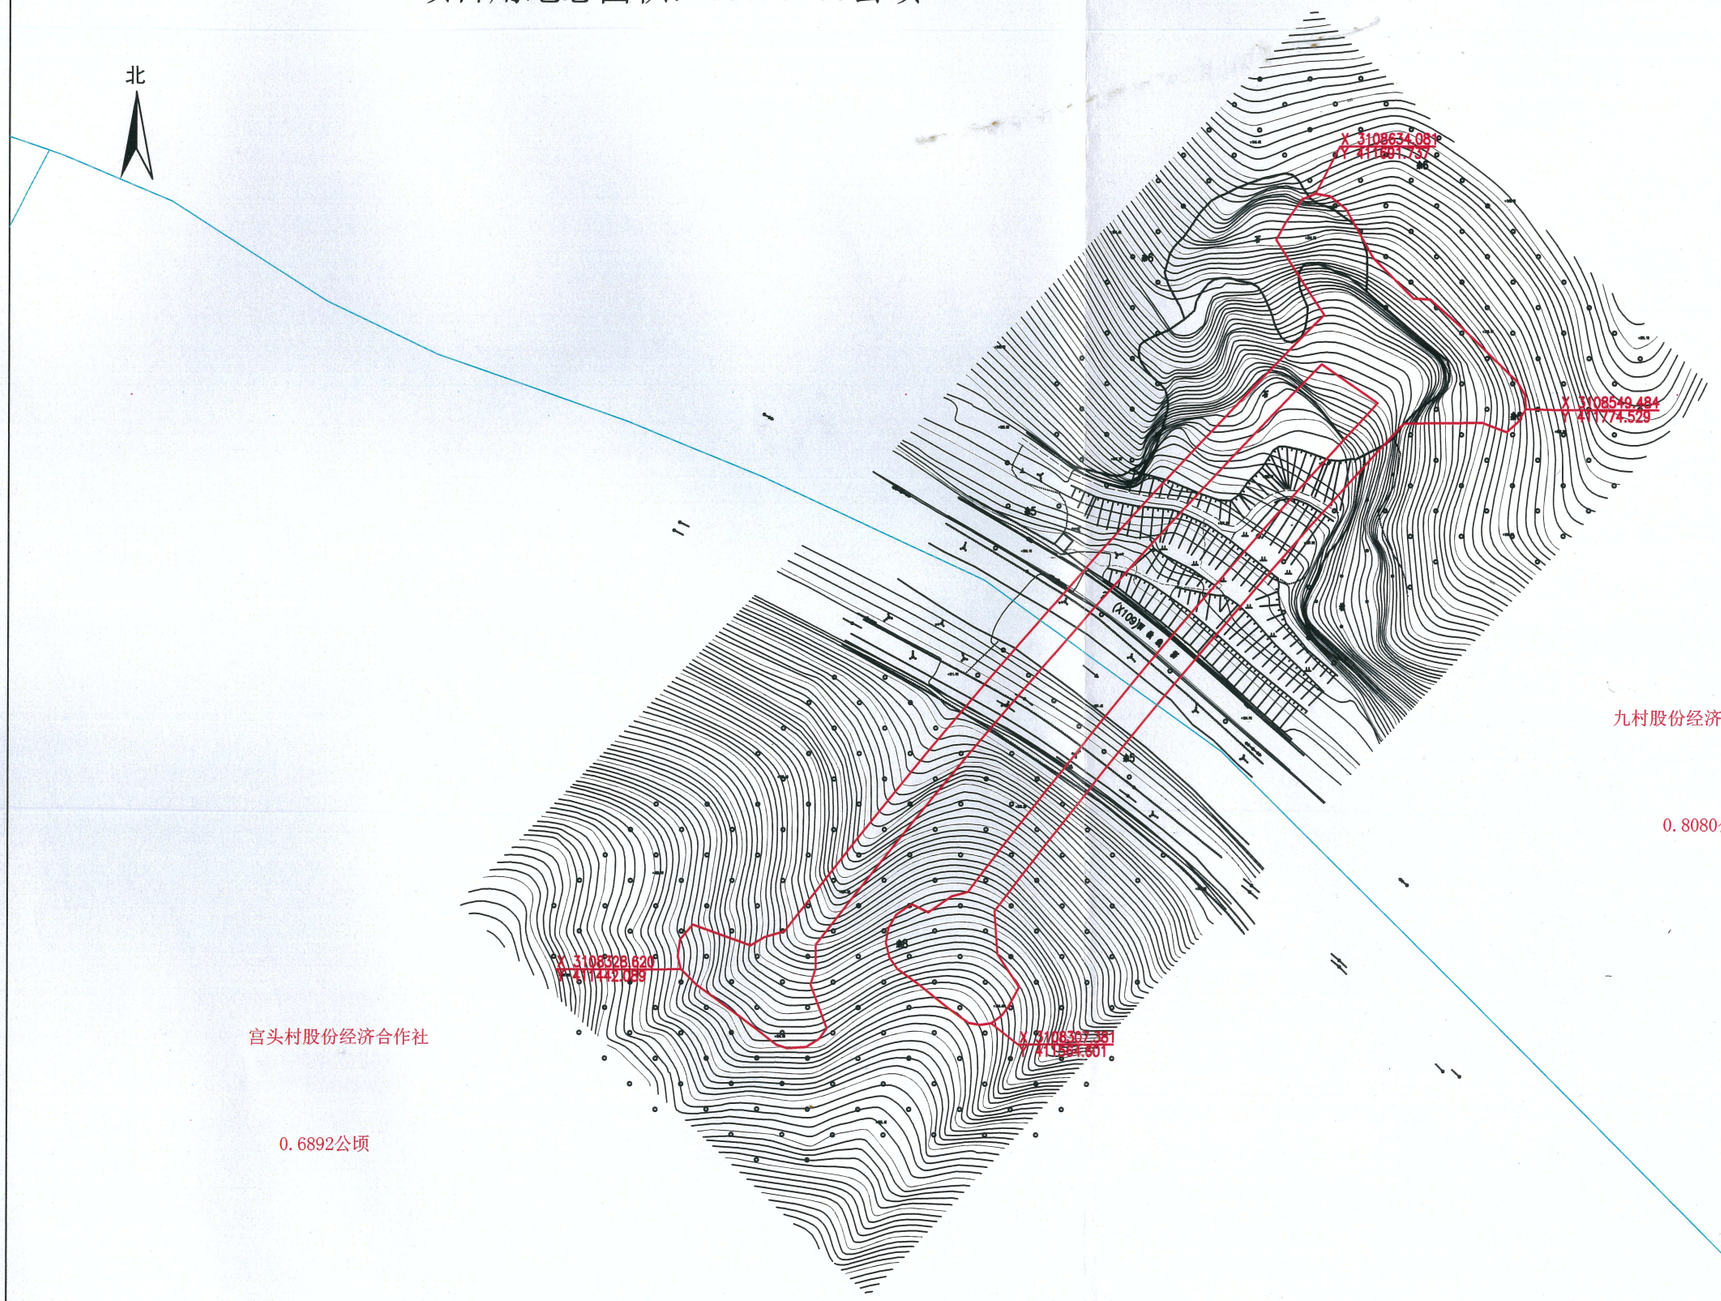

九村股份经济合作社、八村

0.8080公顷

宫头村股份经济合作社

0.6892公顷

龙泉市交通运输局

龙泉市自然资源和规划局

义龙庆高速公路义乌至龙泉段（丽水段）龙泉项目用地红线图9



义龙庆高速公路义乌至龙泉段（丽水段）龙泉段项目用地红线图10

