
义龙庆高速公路义乌至龙泉段（丽水段）龙泉段项目用地红线图1

项目用地总面积：187.9285公顷

北

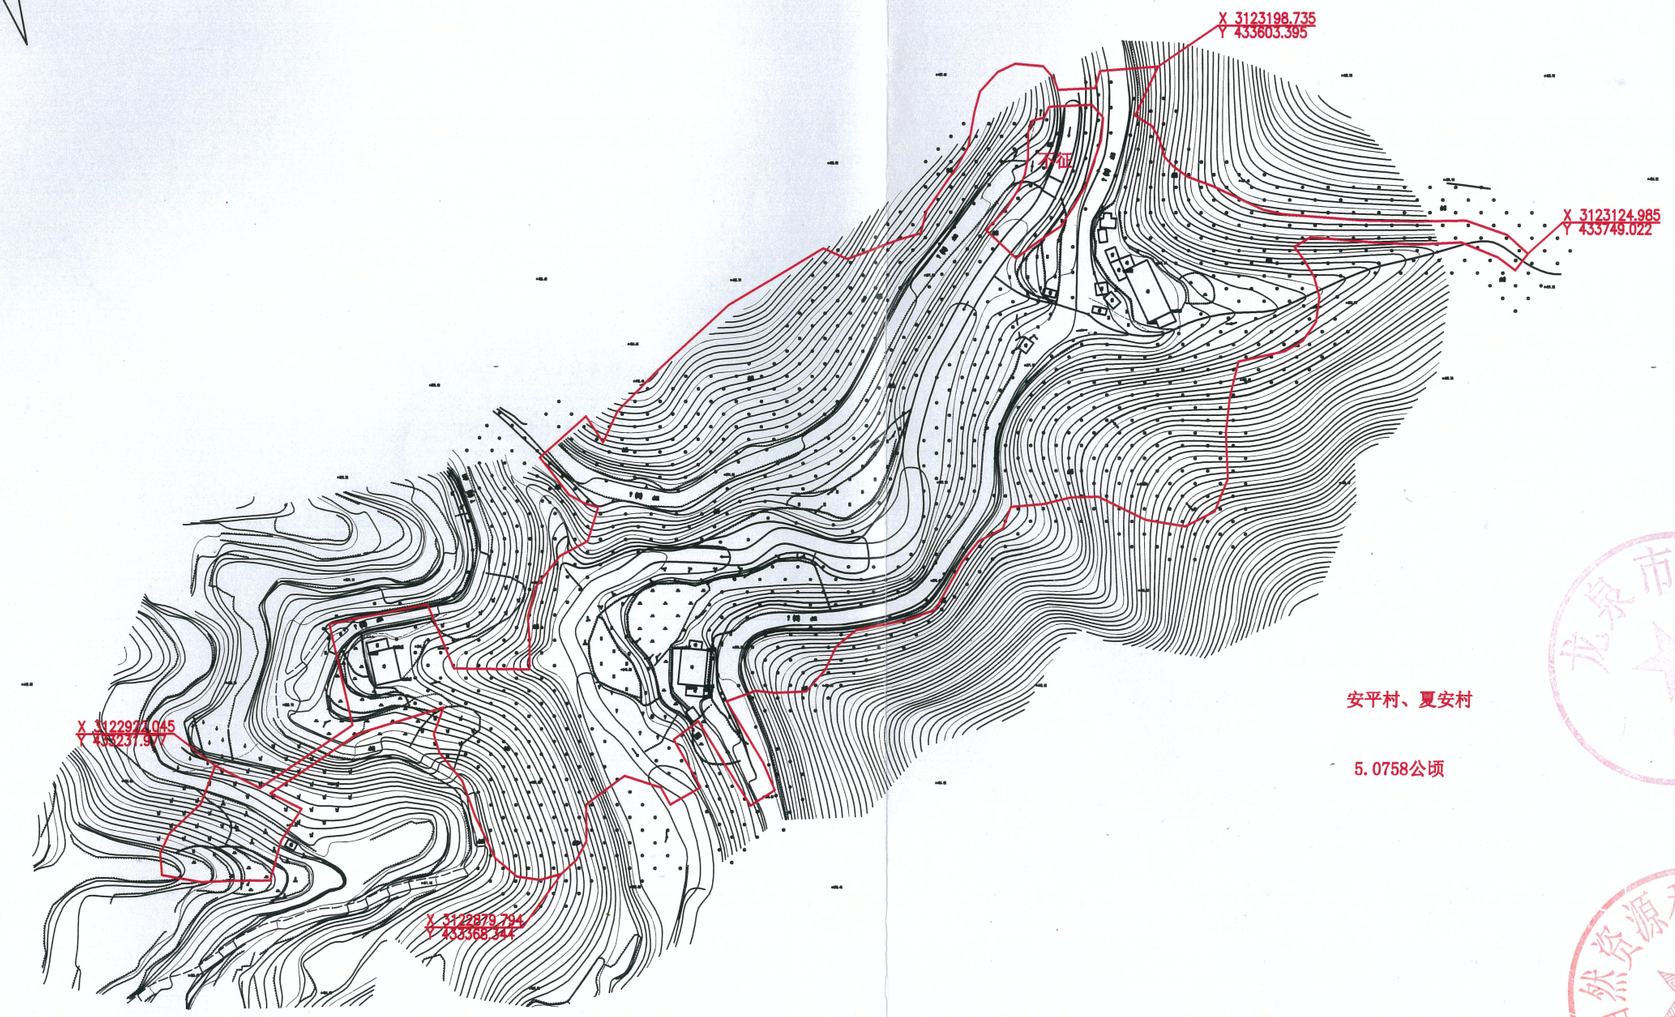

安平村、夏安村


5.0758公顷

龙泉市交通运输局

龙泉市自然资源和规划局

义龙庆高速公路义乌至龙泉段（丽水段）龙泉段项目用地红线图2


项目用地总面积：187.9285公顷

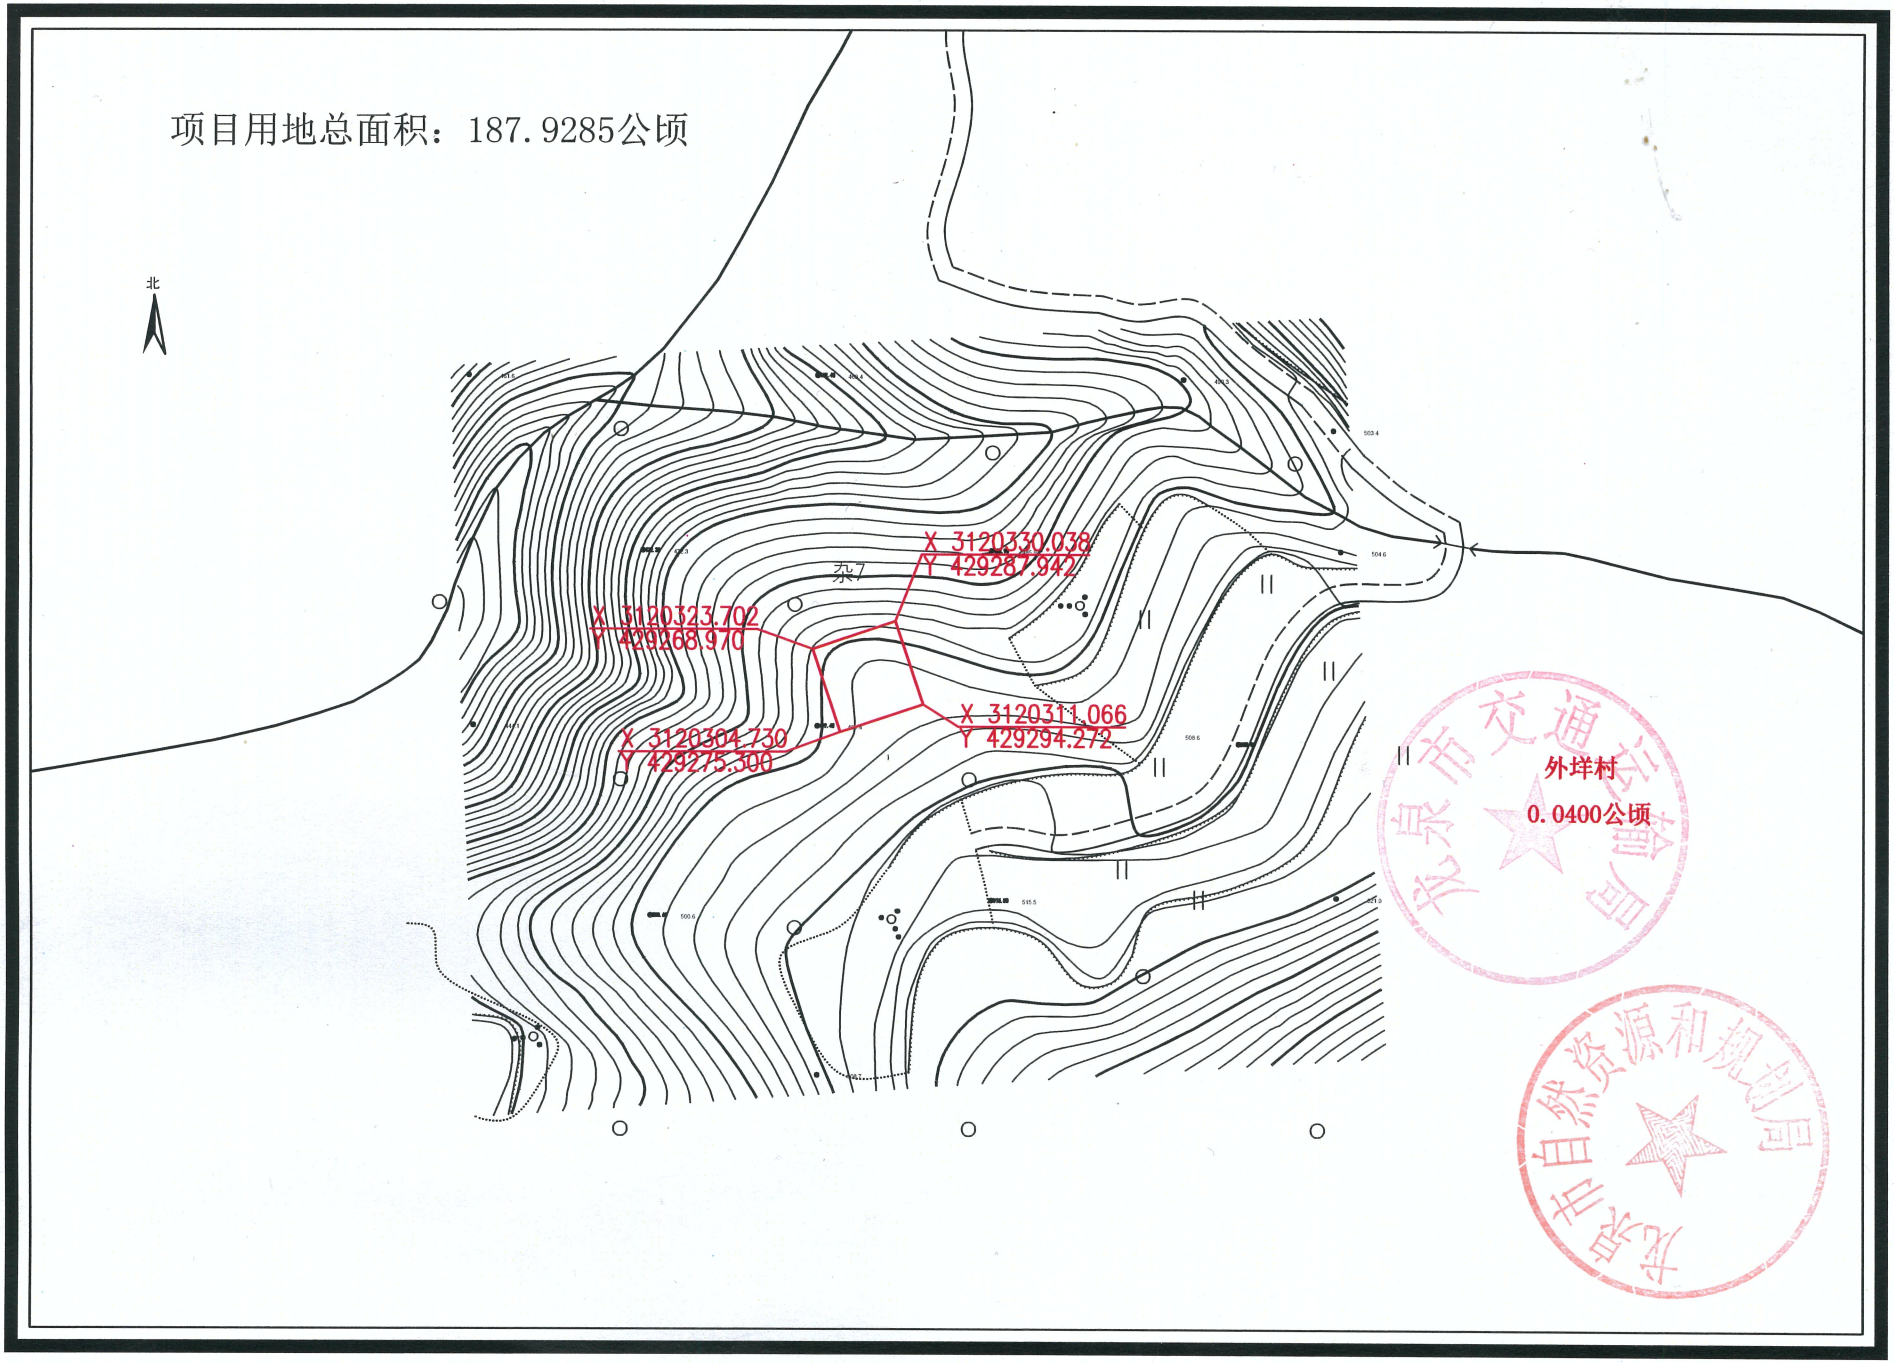

义龙庆高速公路义乌至龙泉段（丽水段）龙泉段项目用地红线图3

项目用地总面积：187.9285公顷

北

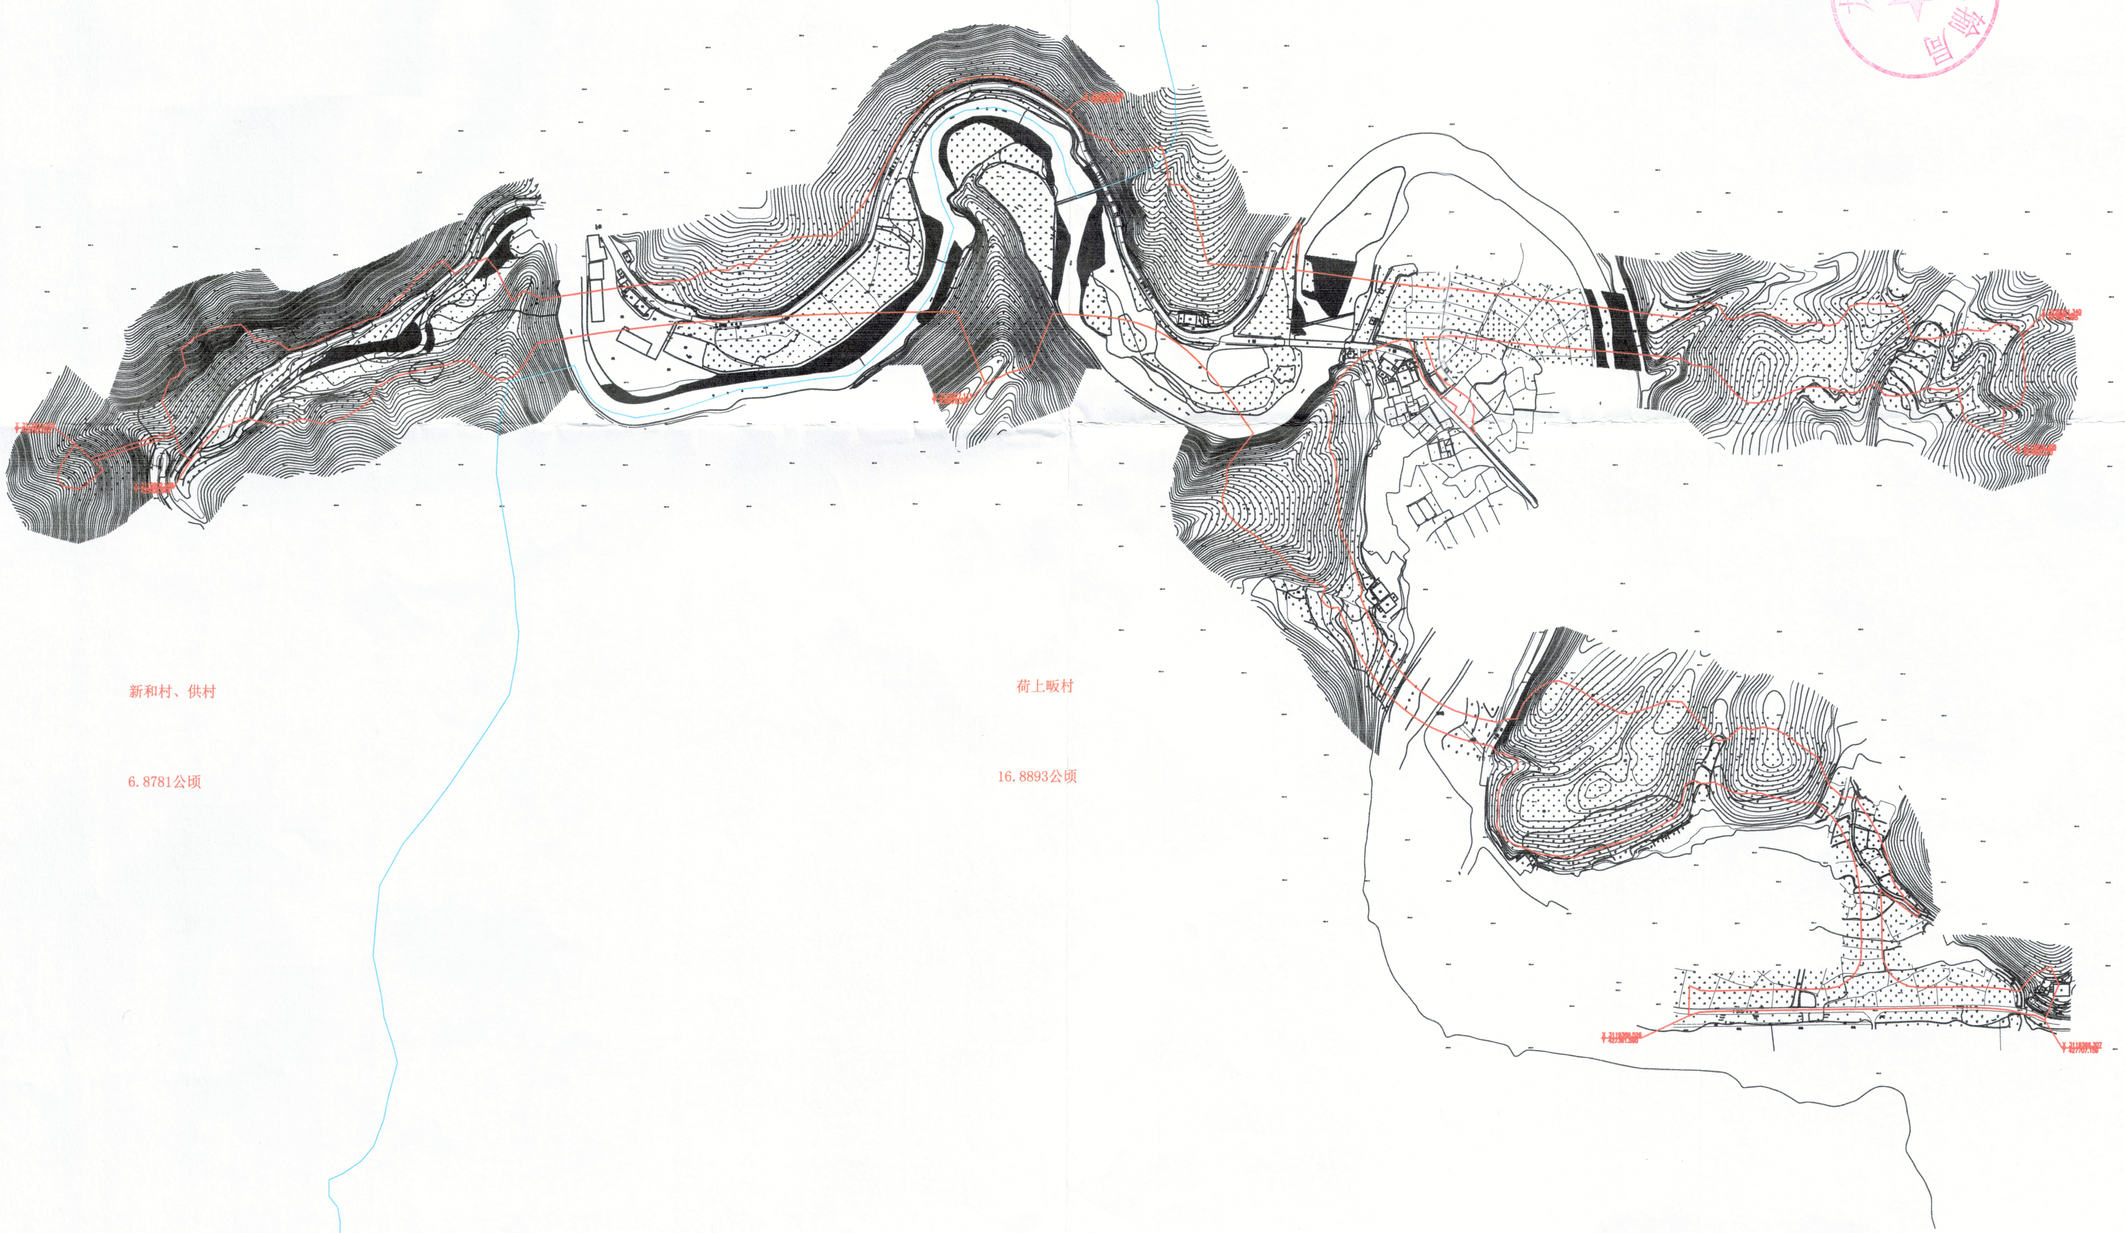

新和村、供村


6.8781公顷

荷上畈村

16.8893公顷

义龙庆高速公路义乌至龙泉段（丽水段）龙泉段项目用地红线图4

项目用地总面积：187.9285公顷

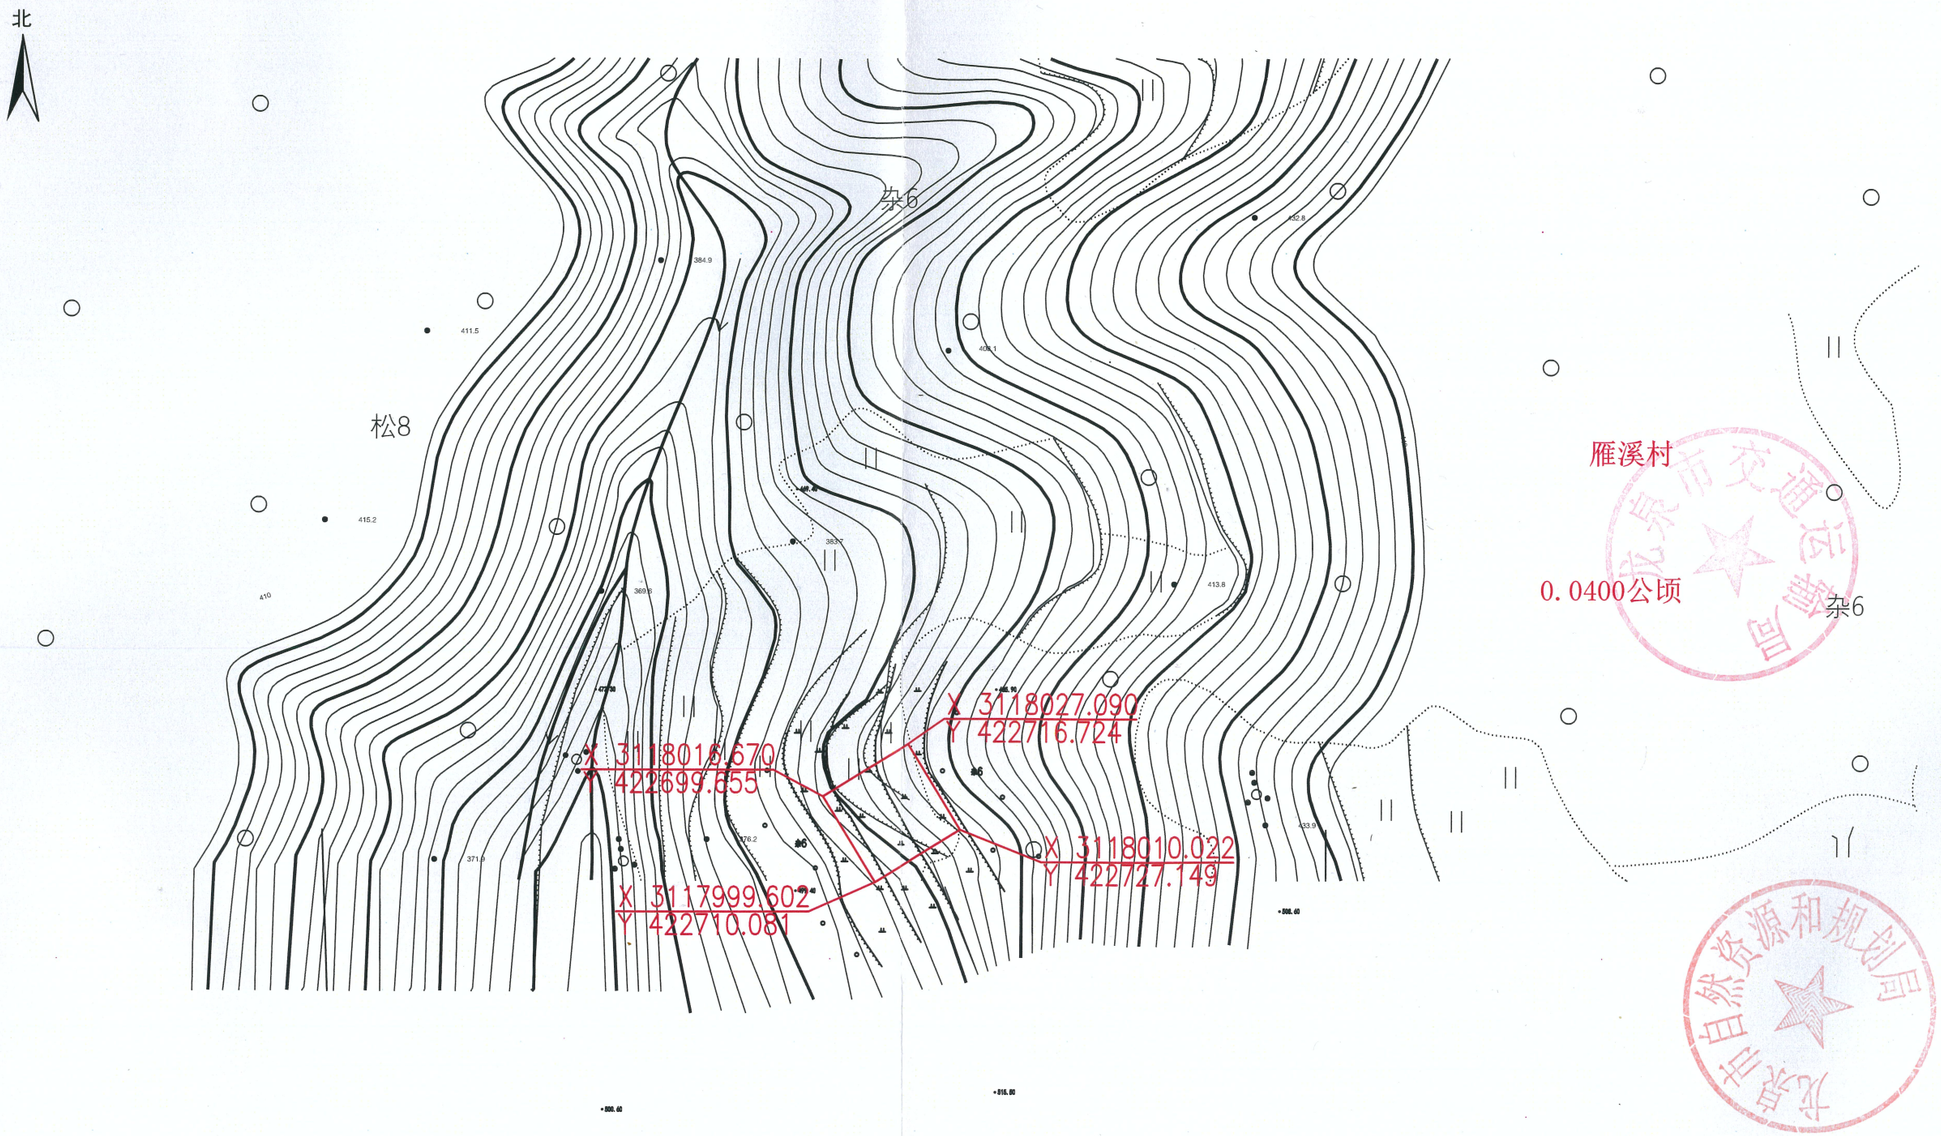

义龙庆高速公路义乌至龙泉段（丽水段）龙泉段项目用地红线图5

项目用地总面积：187.9285公顷

