


# 528国道龙泉西街至兰巨段改建工程土地勘测定界图

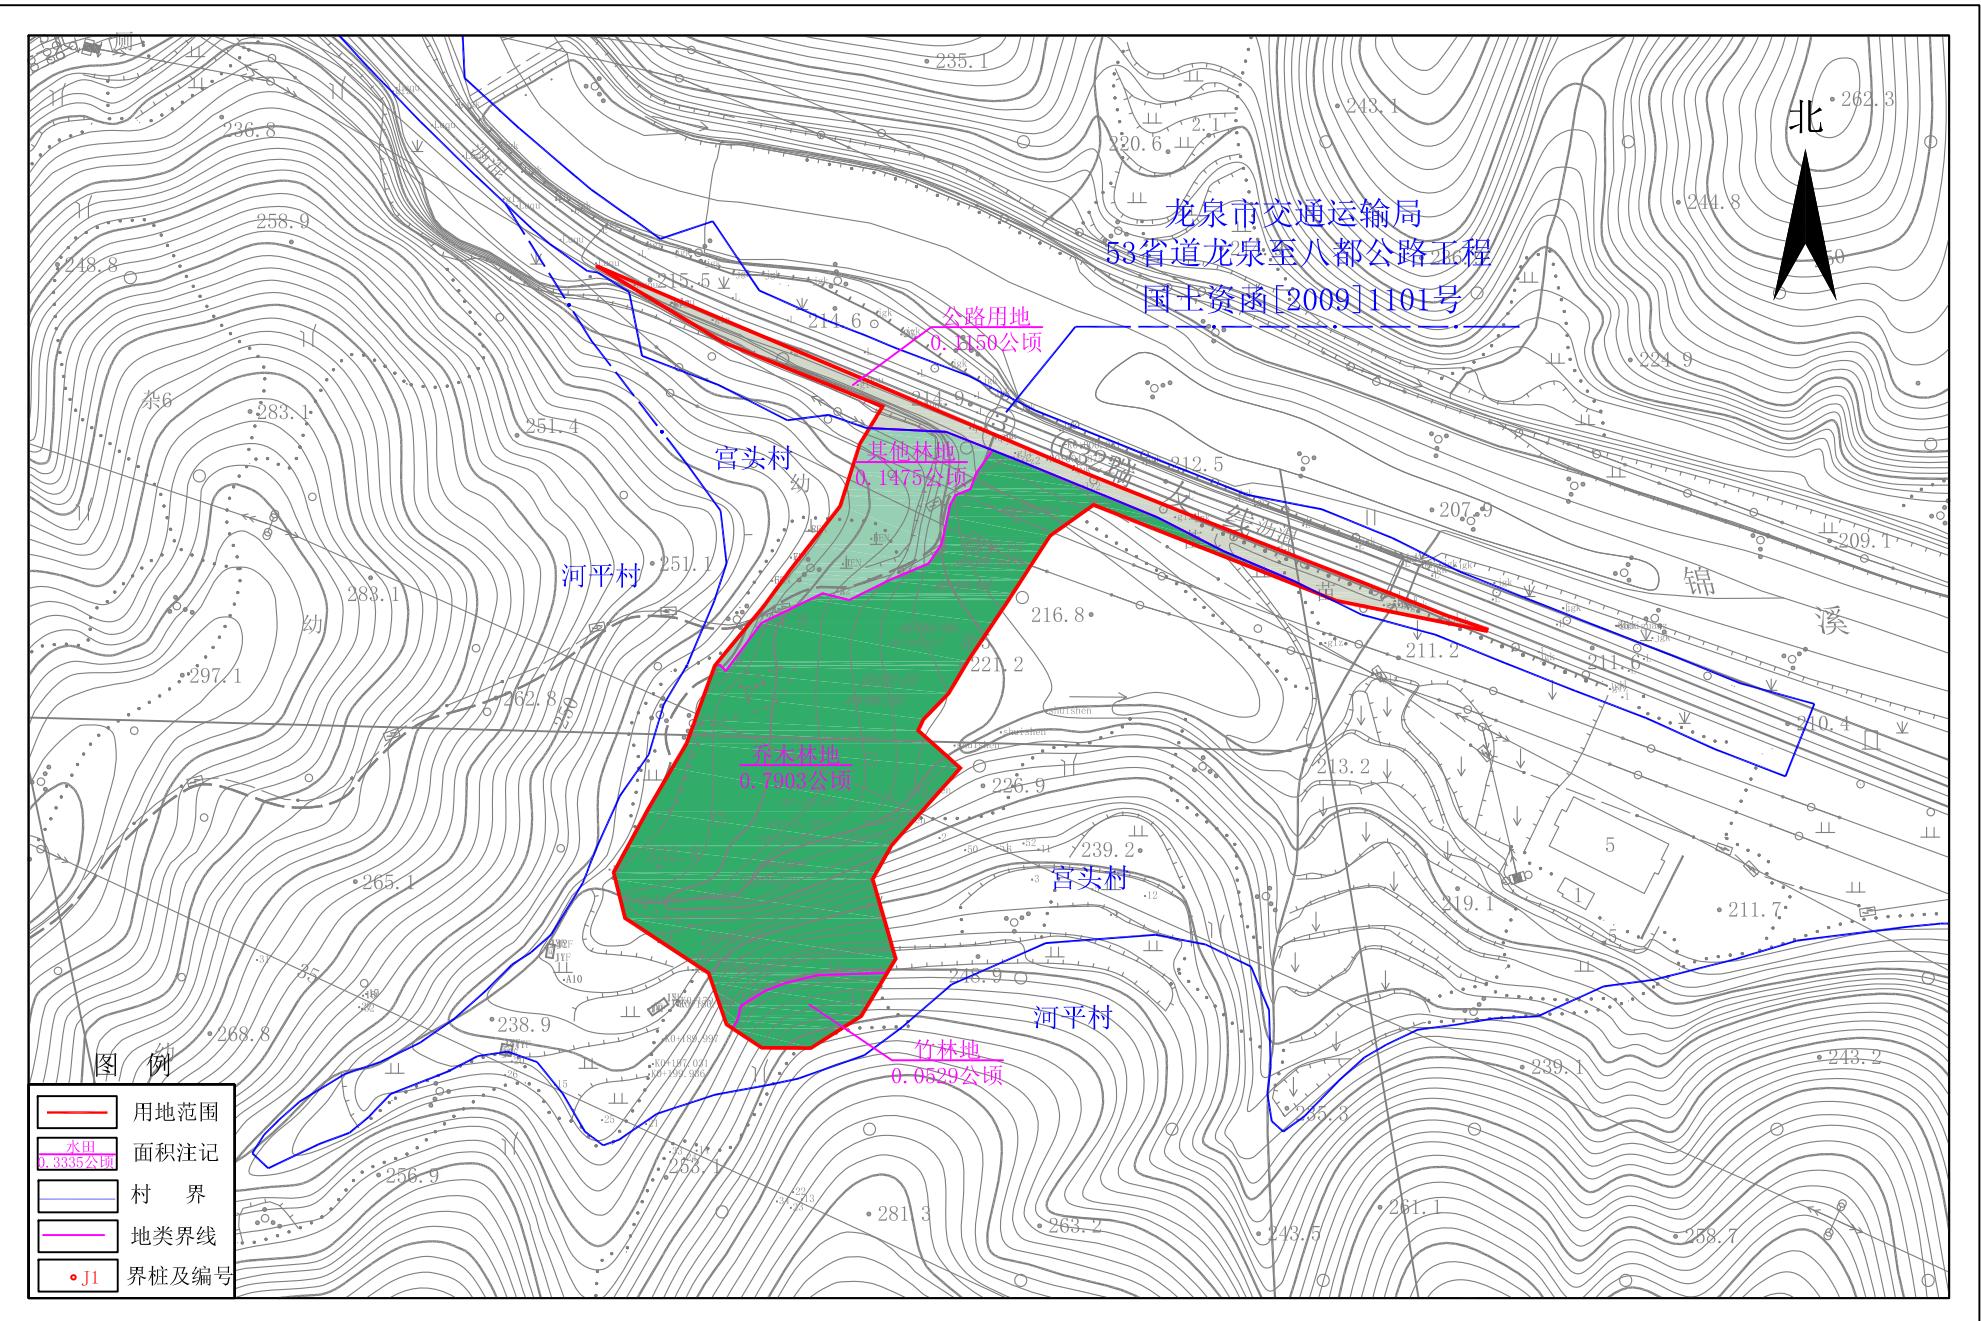


1:2000

第1页，共12页

测量员：李毅  
绘图员：李瑶  
检查员：鲁耀山

# 528国道龙泉西街至兰巨段改建工程土地勘测定界图

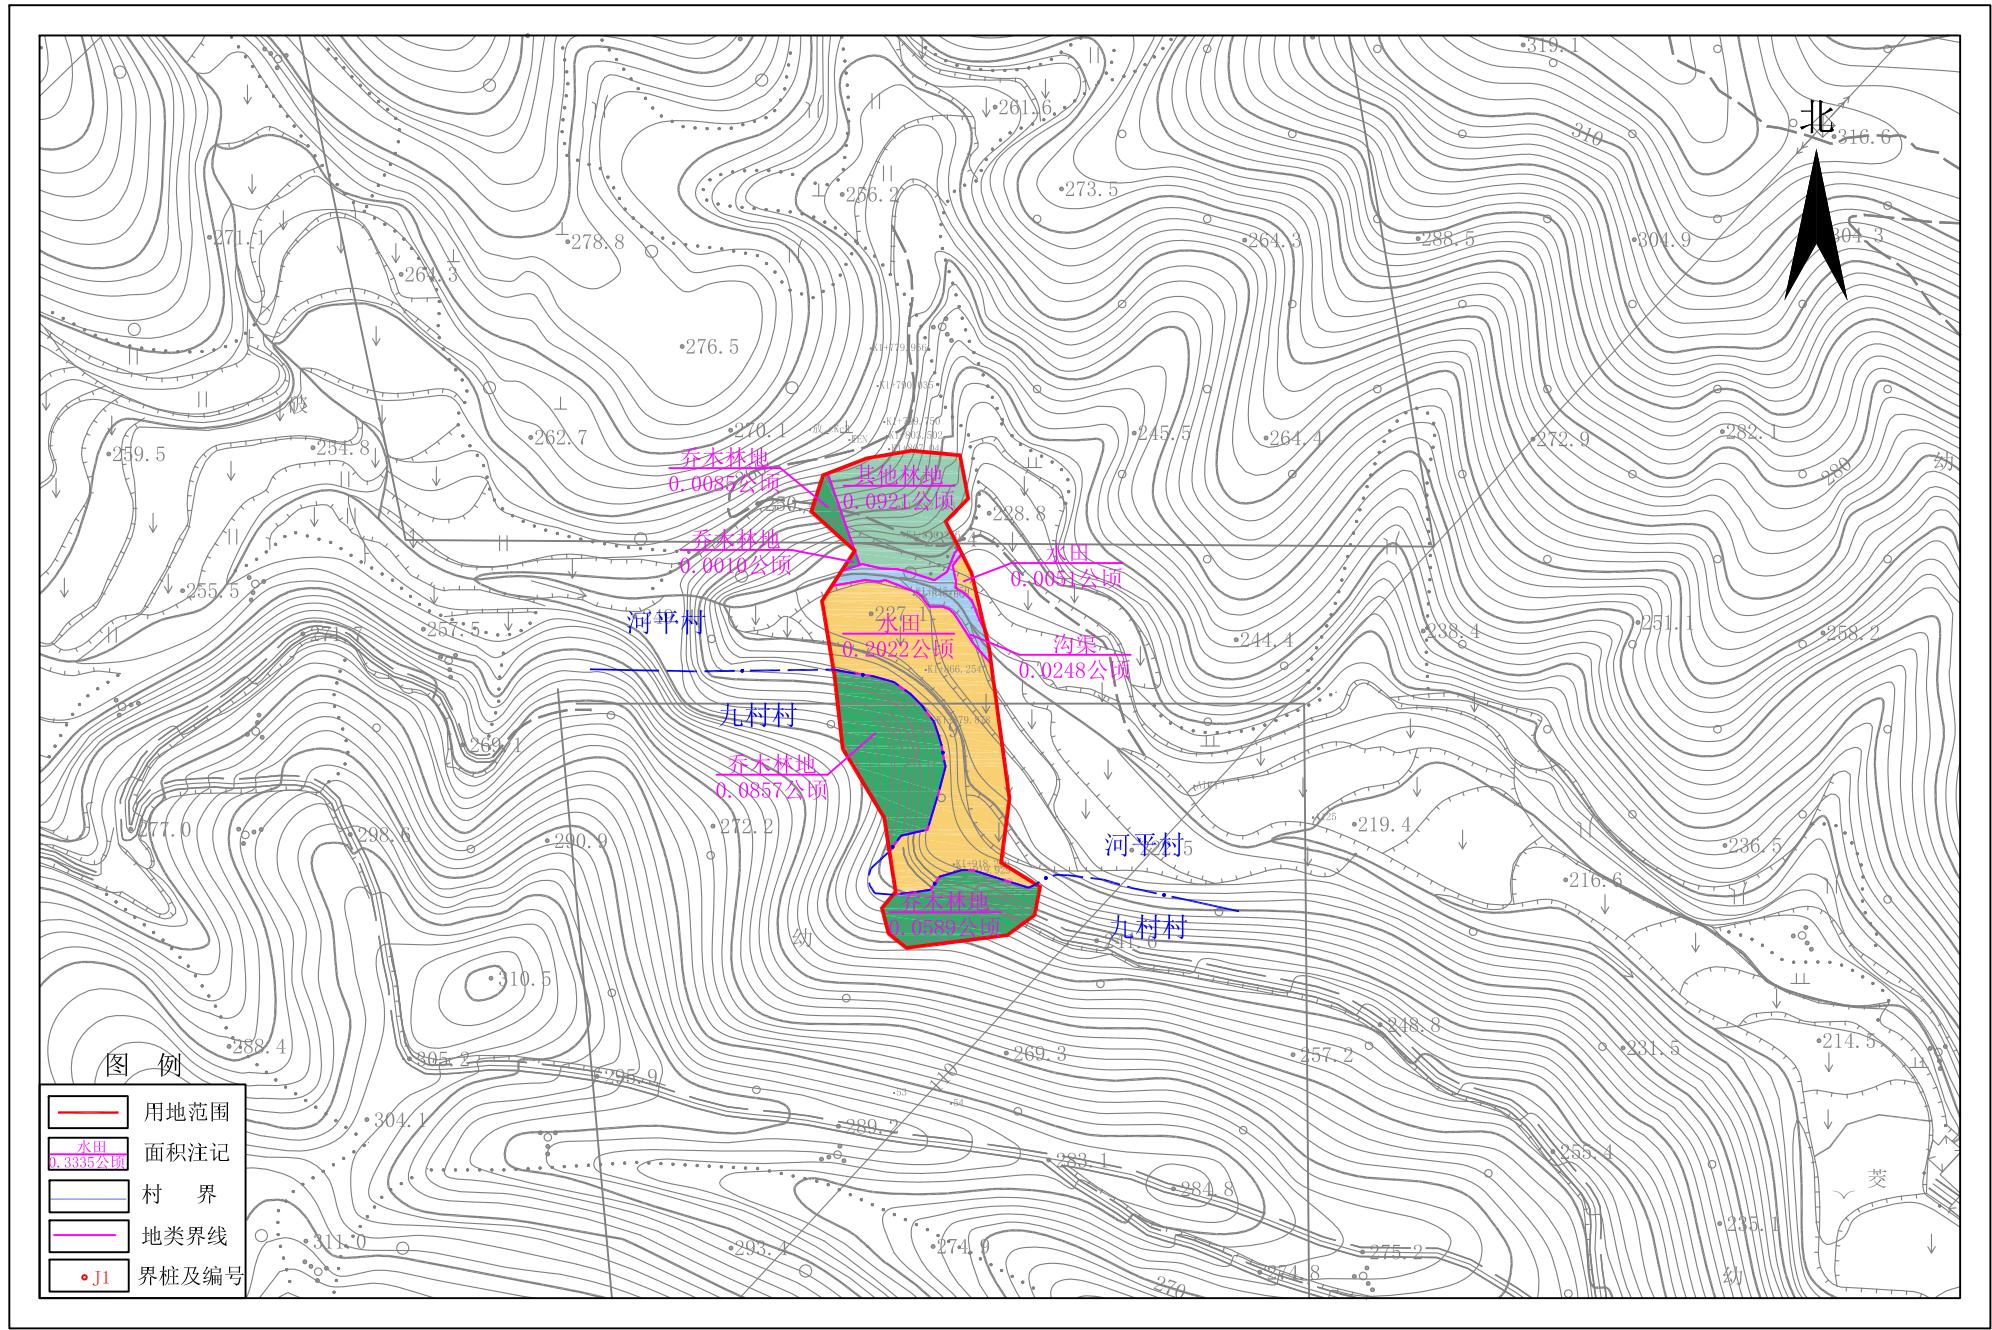

浙江金余规划设计有限公司


2022年12月数字测图。  
2022年12月权属调查。  
2000国家大地坐标系。  
1985国家高程基准(二期)。

1:2000


第2页, 共12页

测量员: 李毅  
绘图员: 李瑶  
检查员: 鲁耀山


528国道龙泉西街至兰巨段改建工程土地勘测定界图

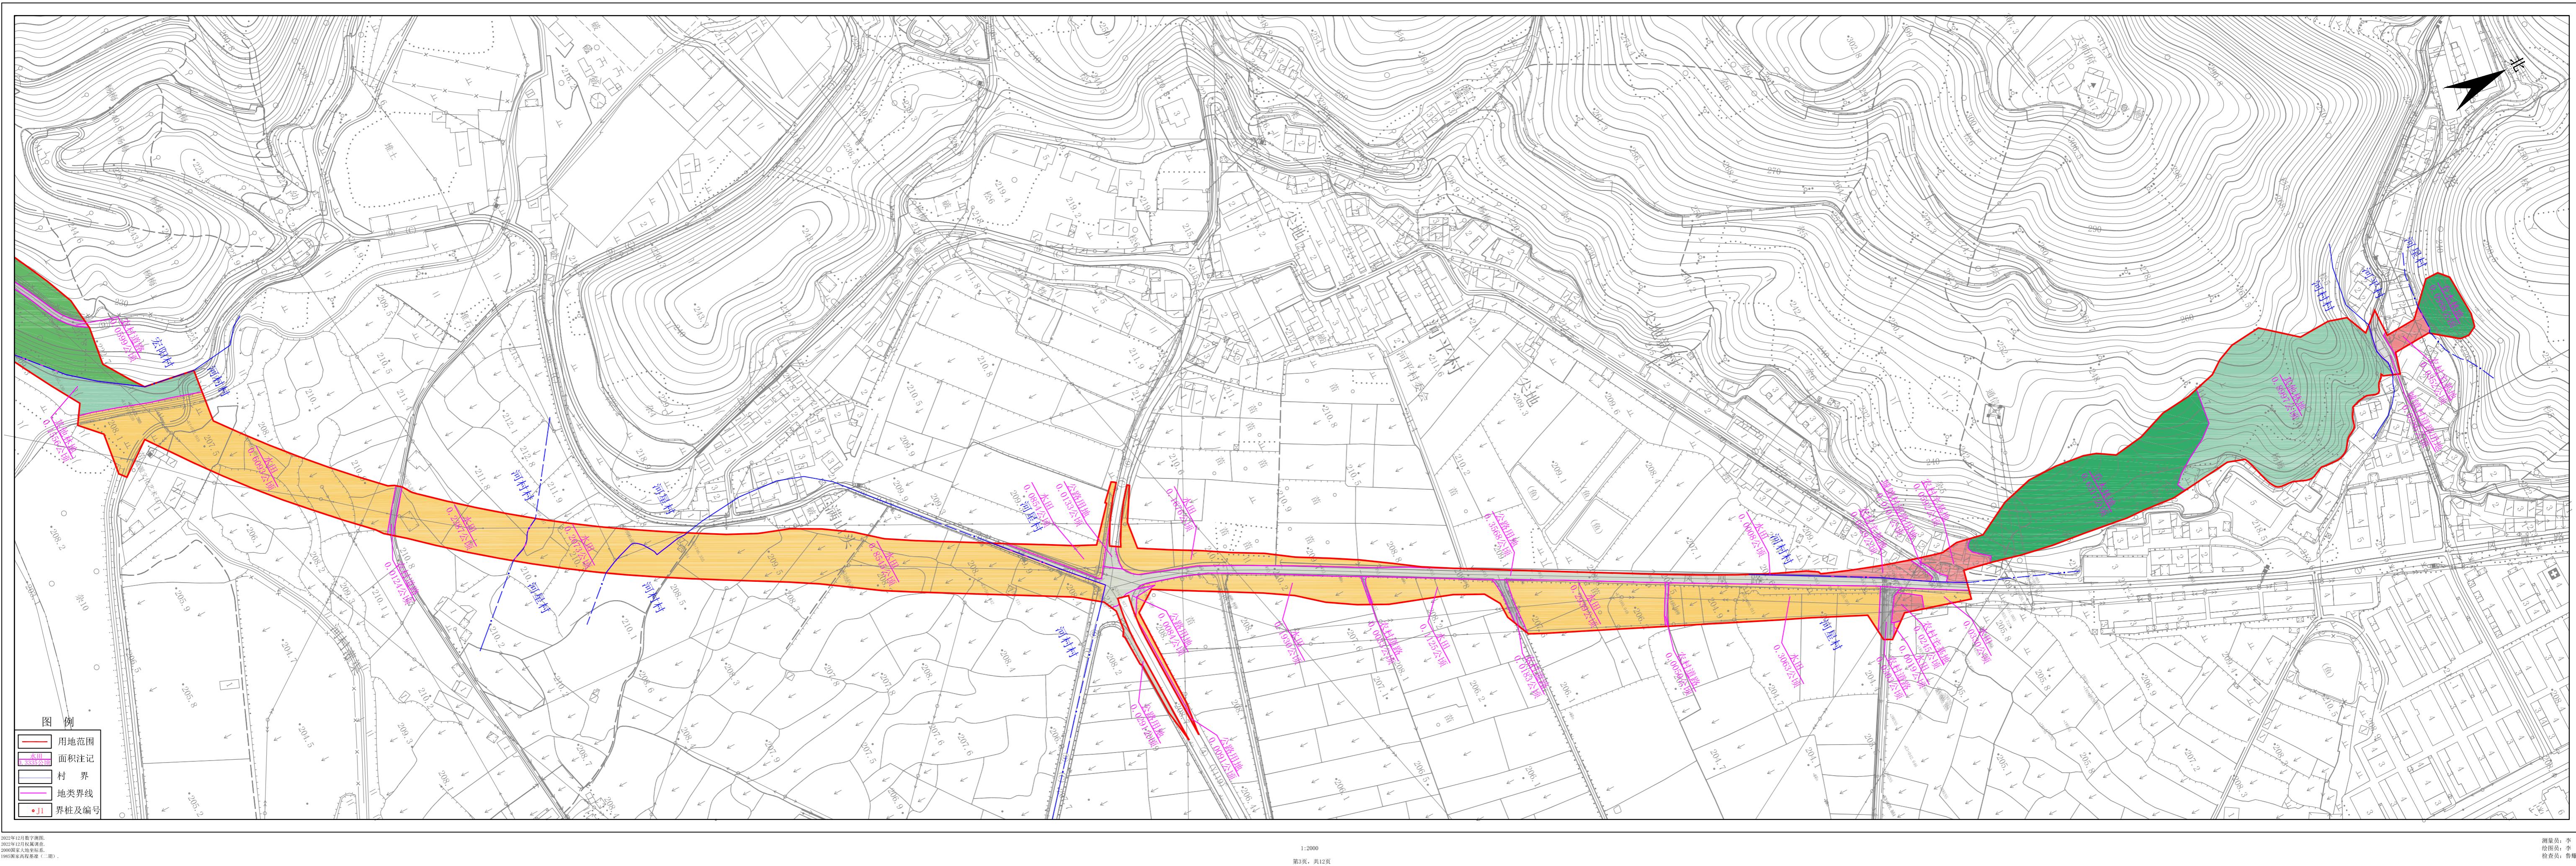


528国道龙泉西街至兰巨段改建工程土地勘测定界图

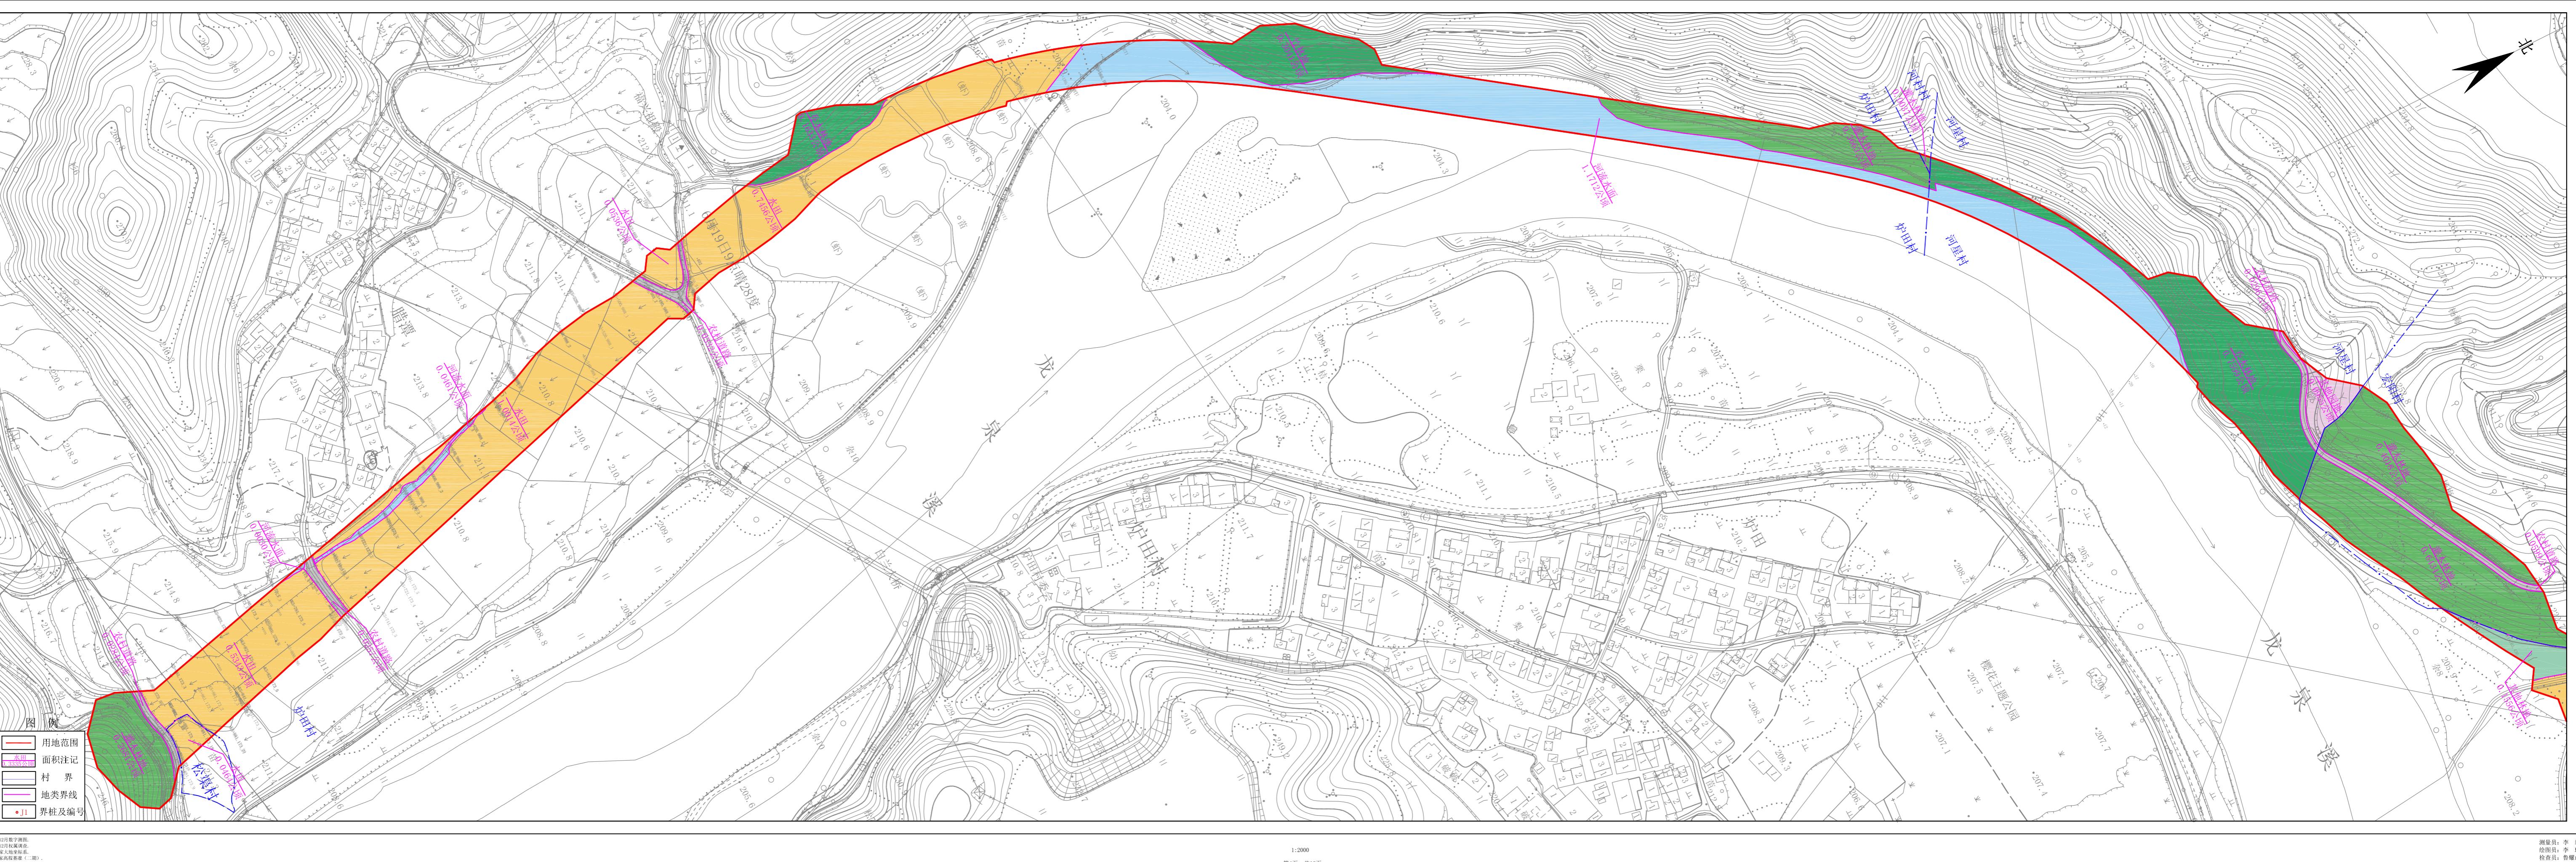


528国道龙泉西街至兰巨段改建工程土地勘测定界图

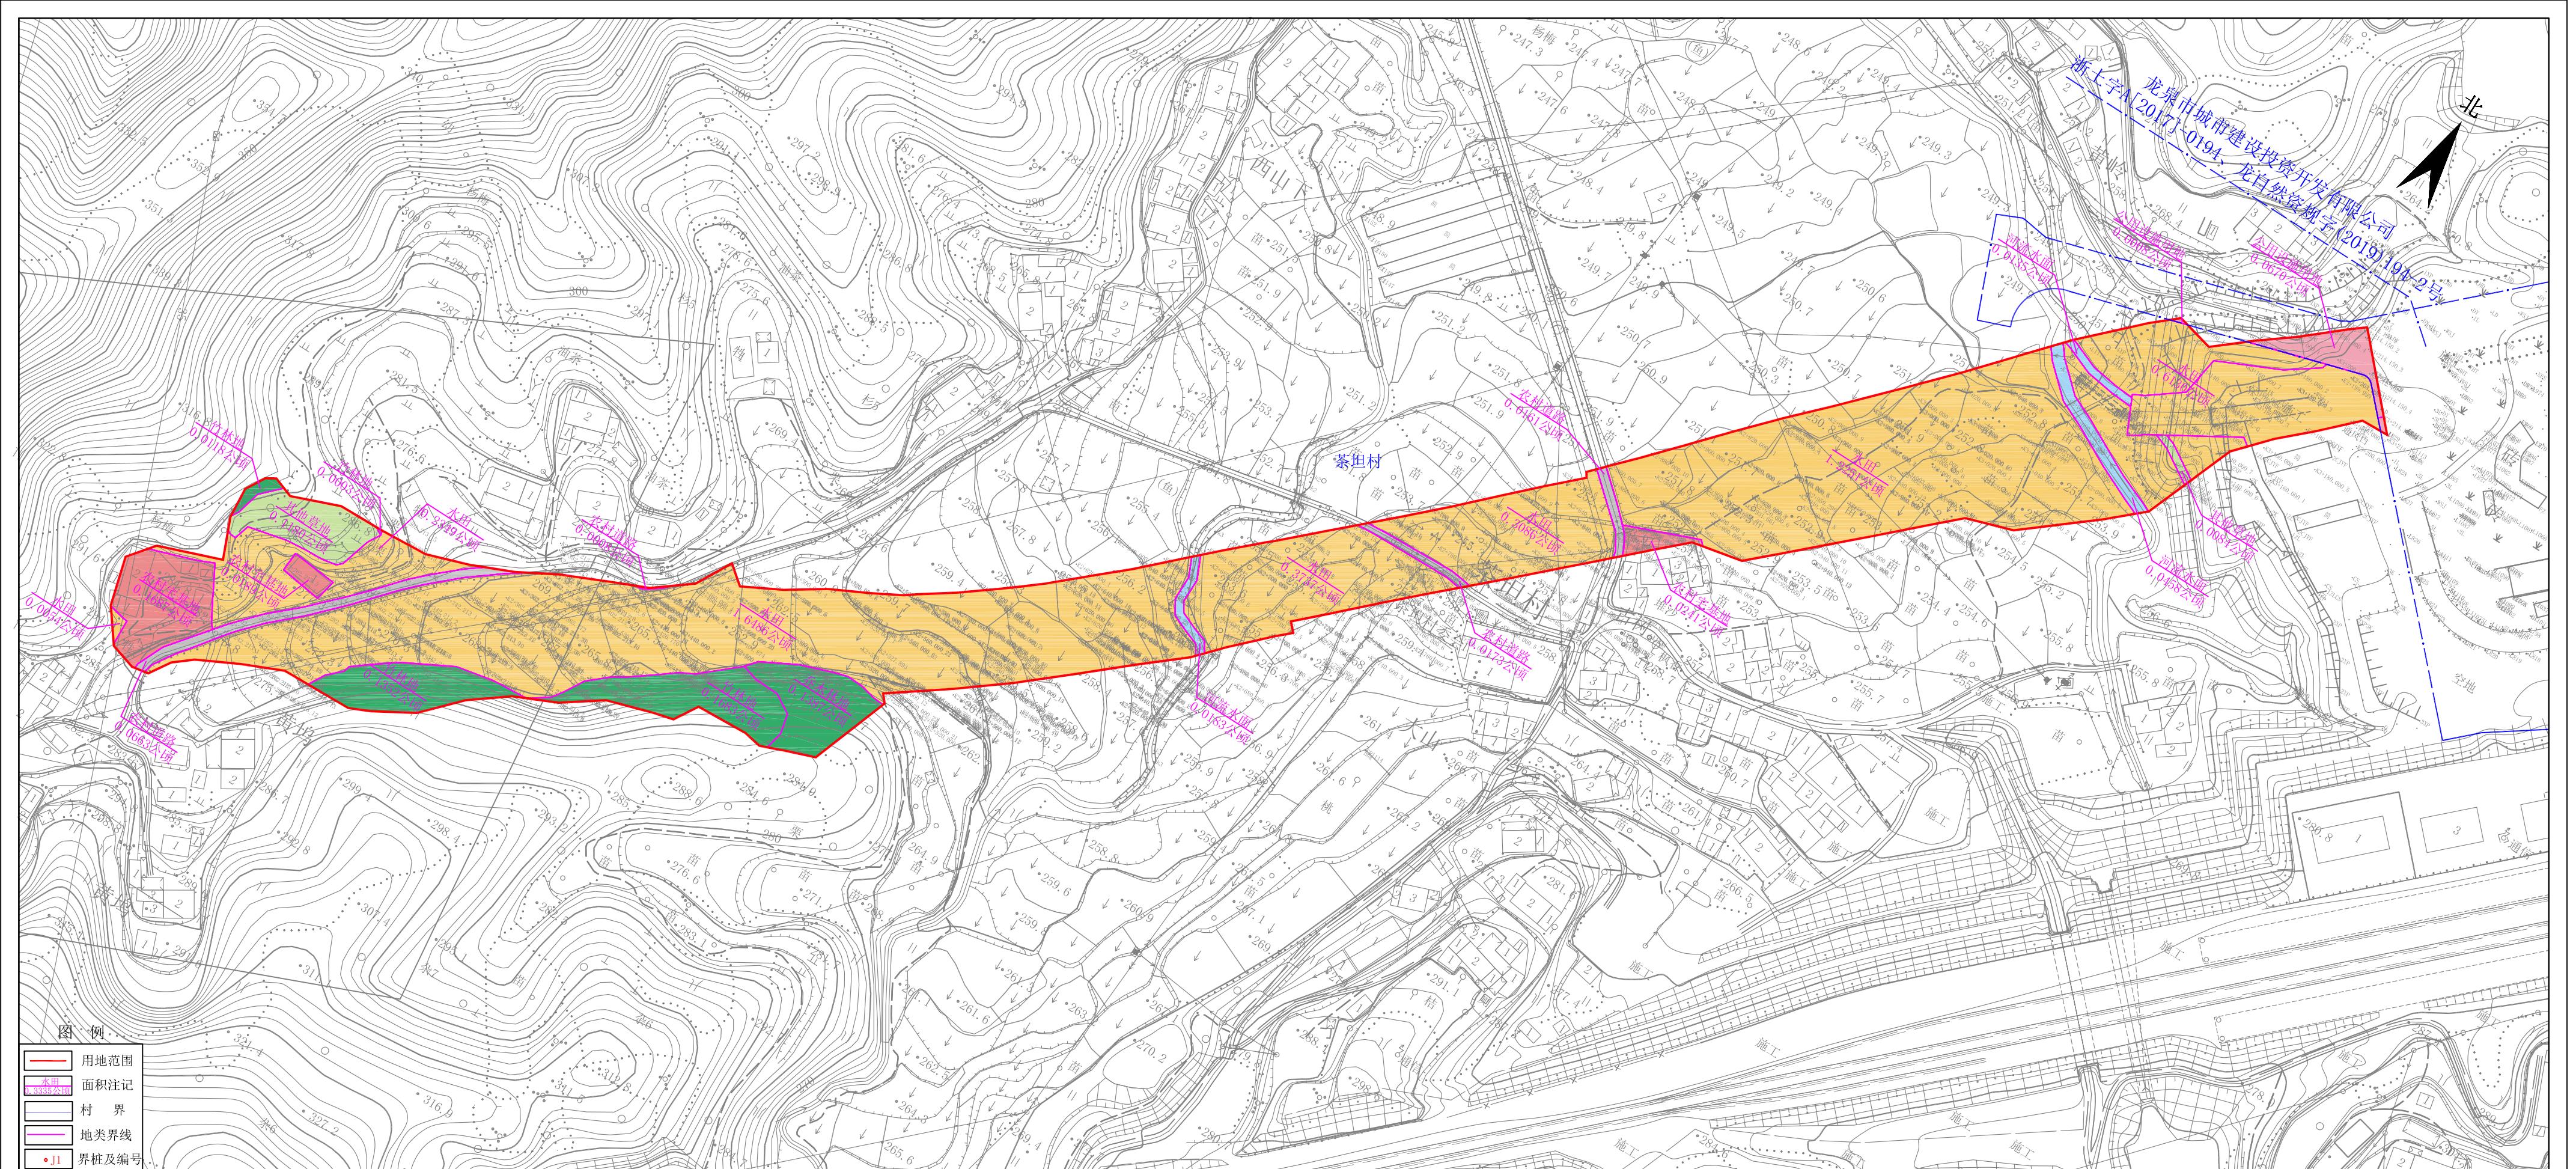


# 528国道龙泉西街至兰巨段改建工程土地勘测定界图

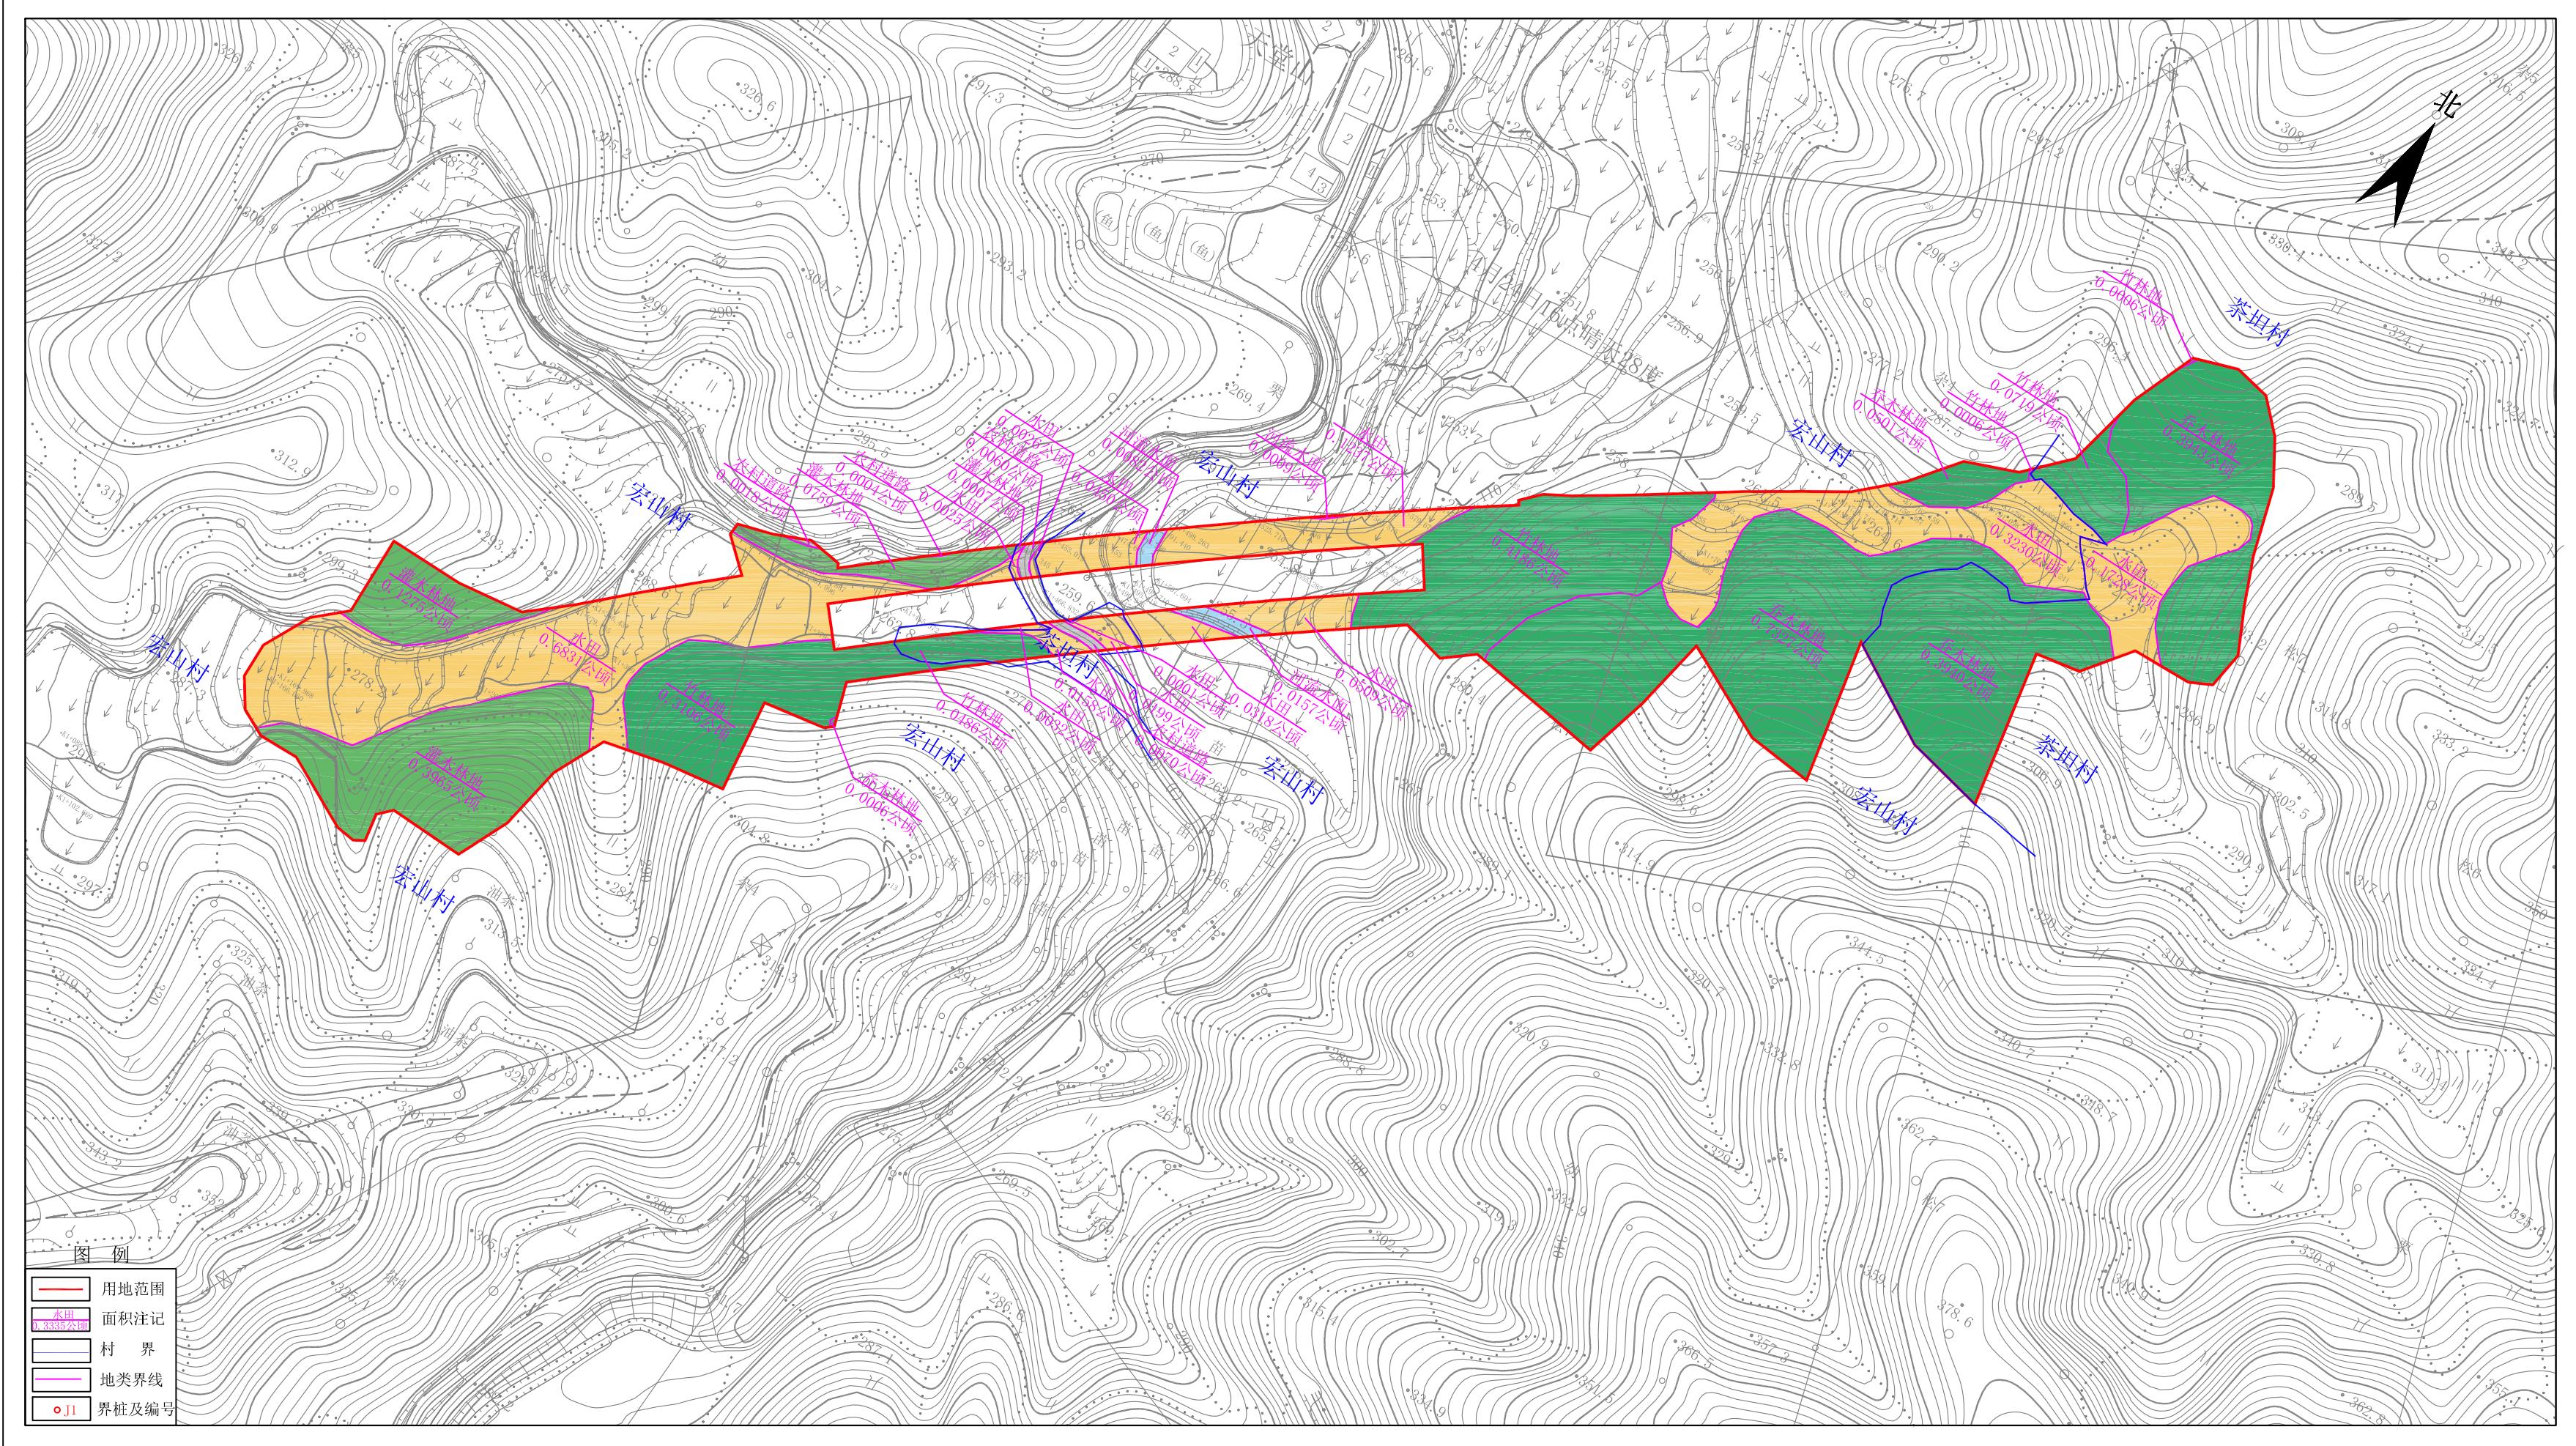


528国道龙泉西街至兰巨段改建工程土地勘测定界图

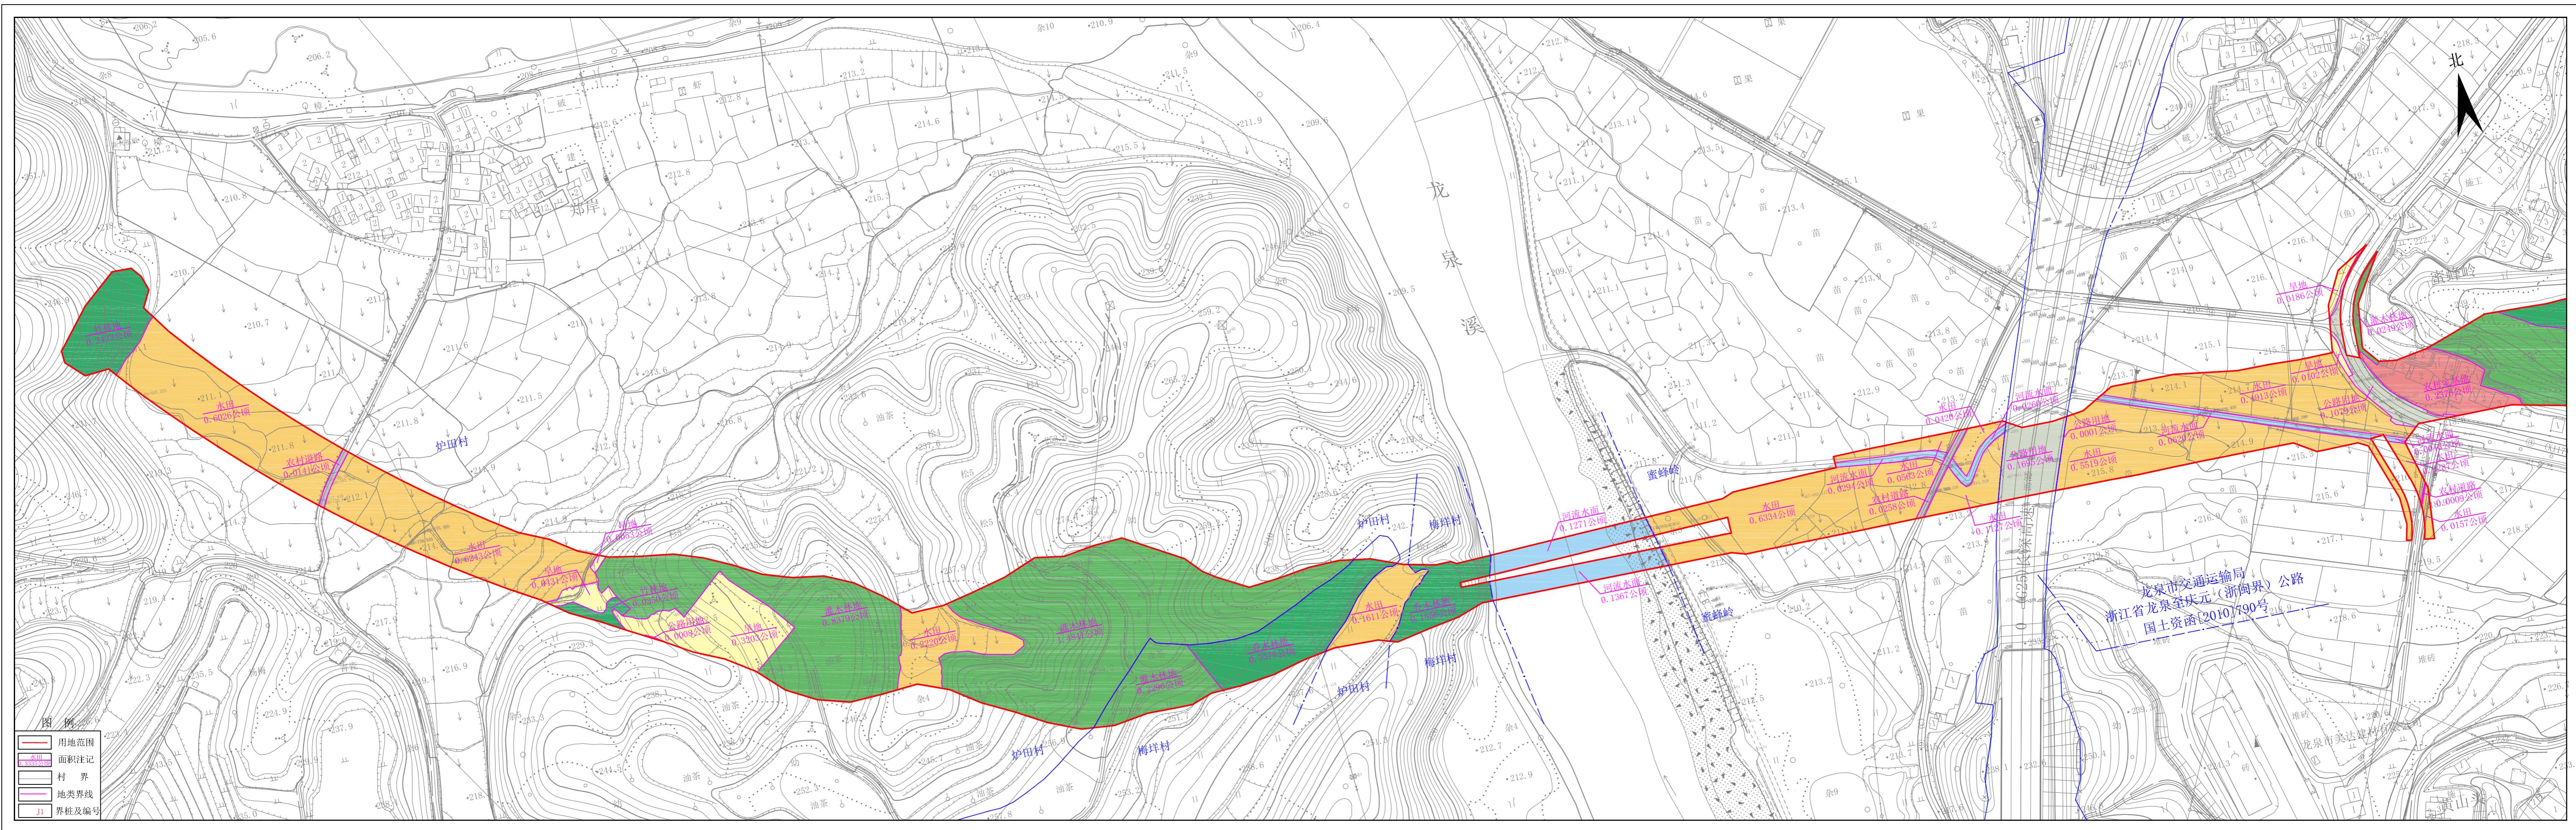


528国道龙泉西街至兰巨段改建工程土地勘测定界图

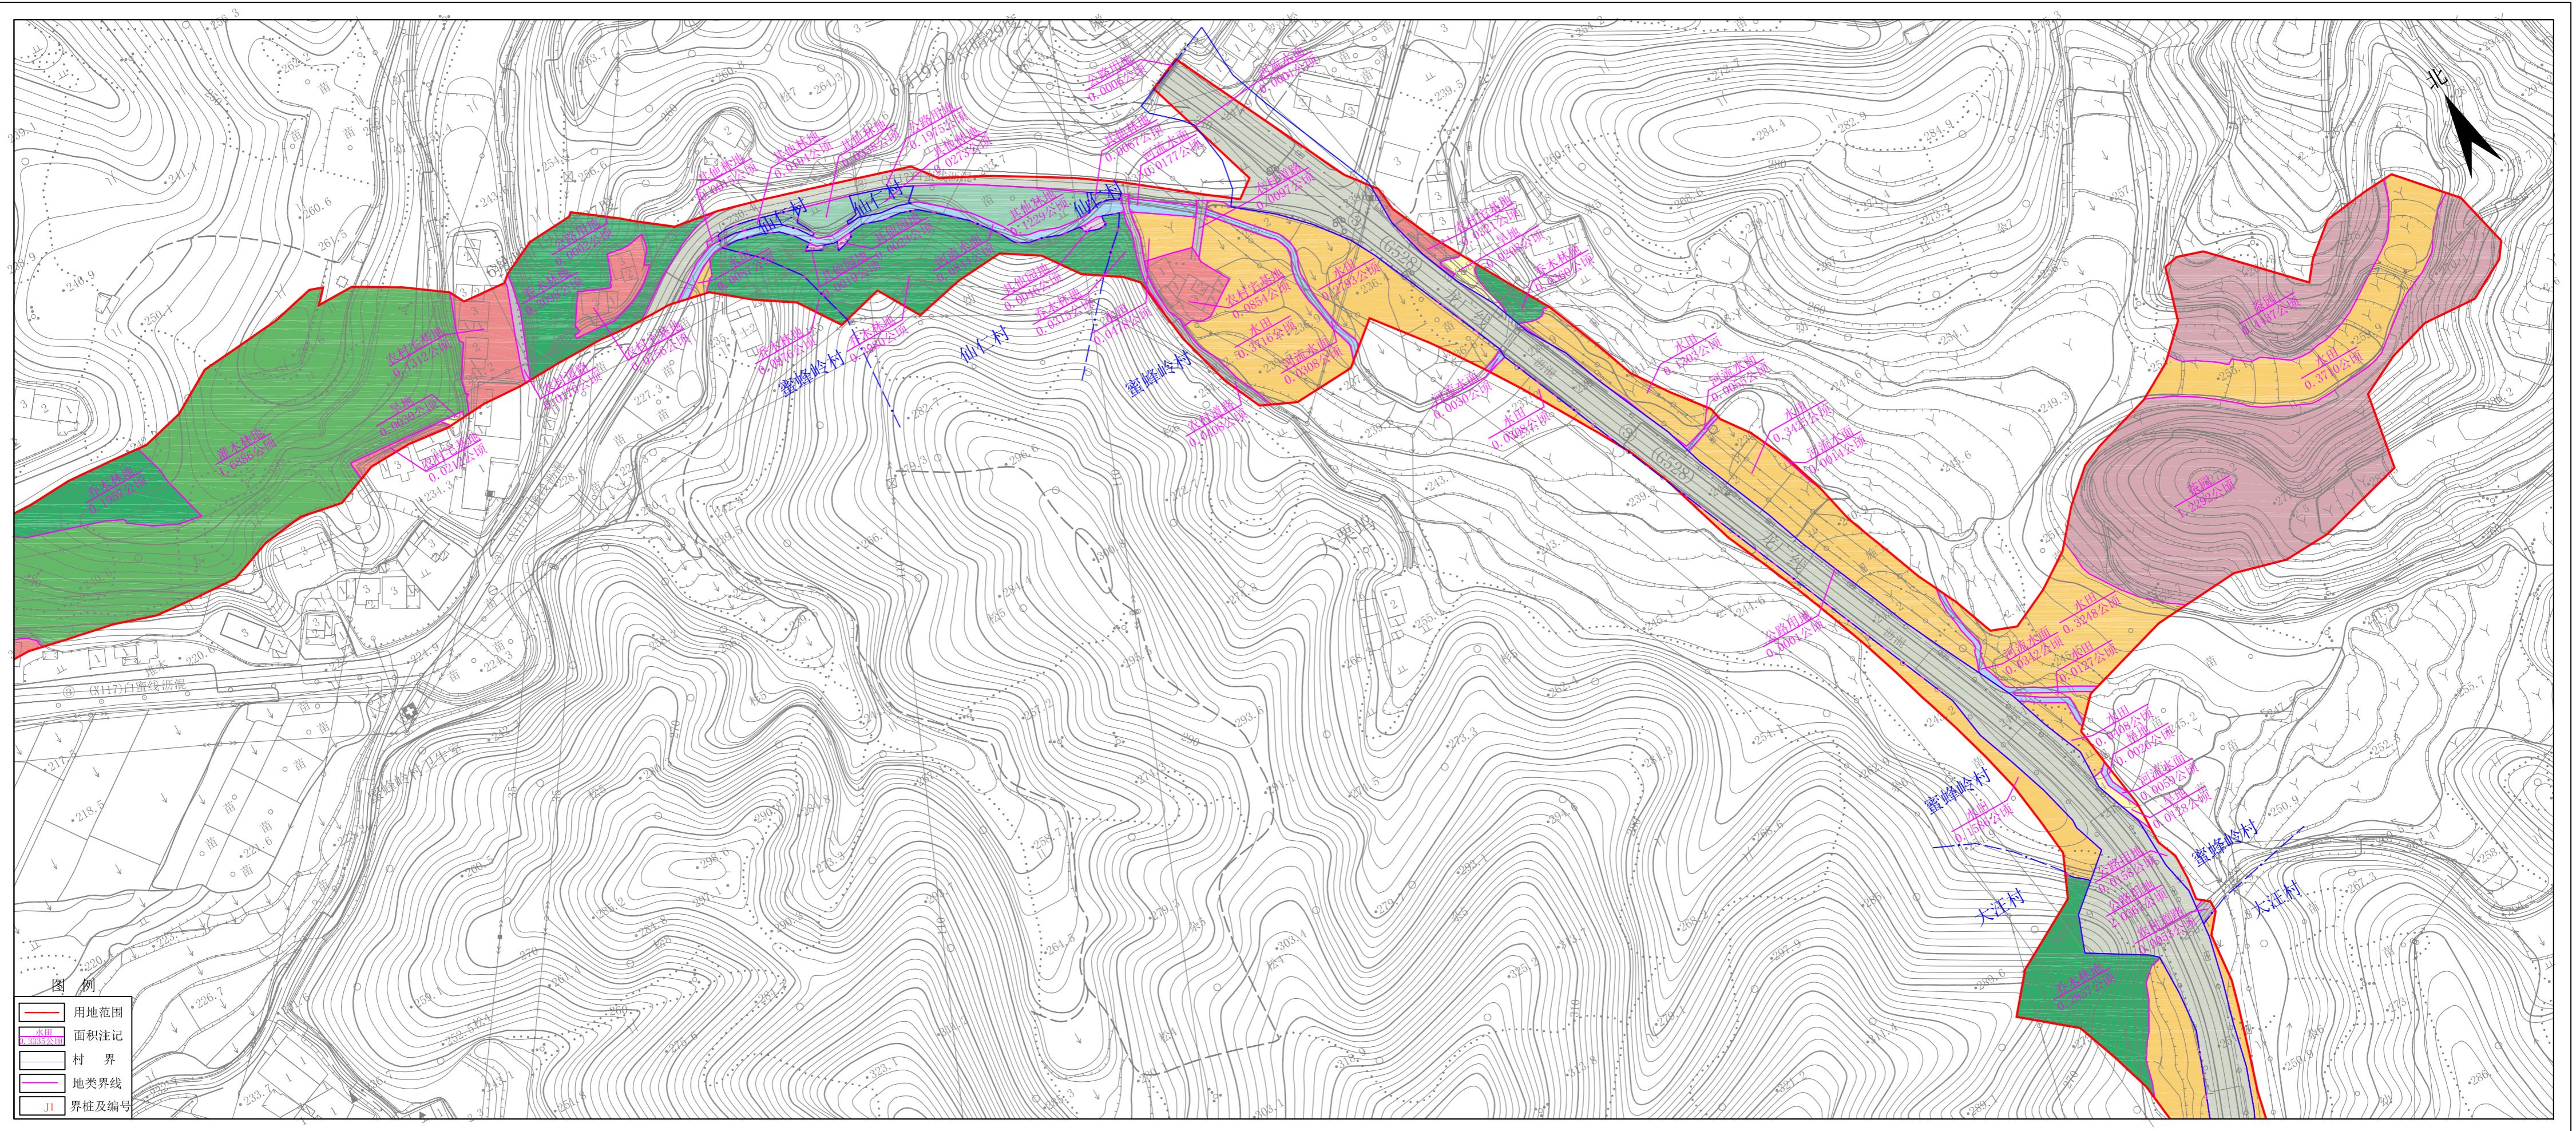


# 528国道龙泉西街至兰巨段改建工程土地勘测定界图

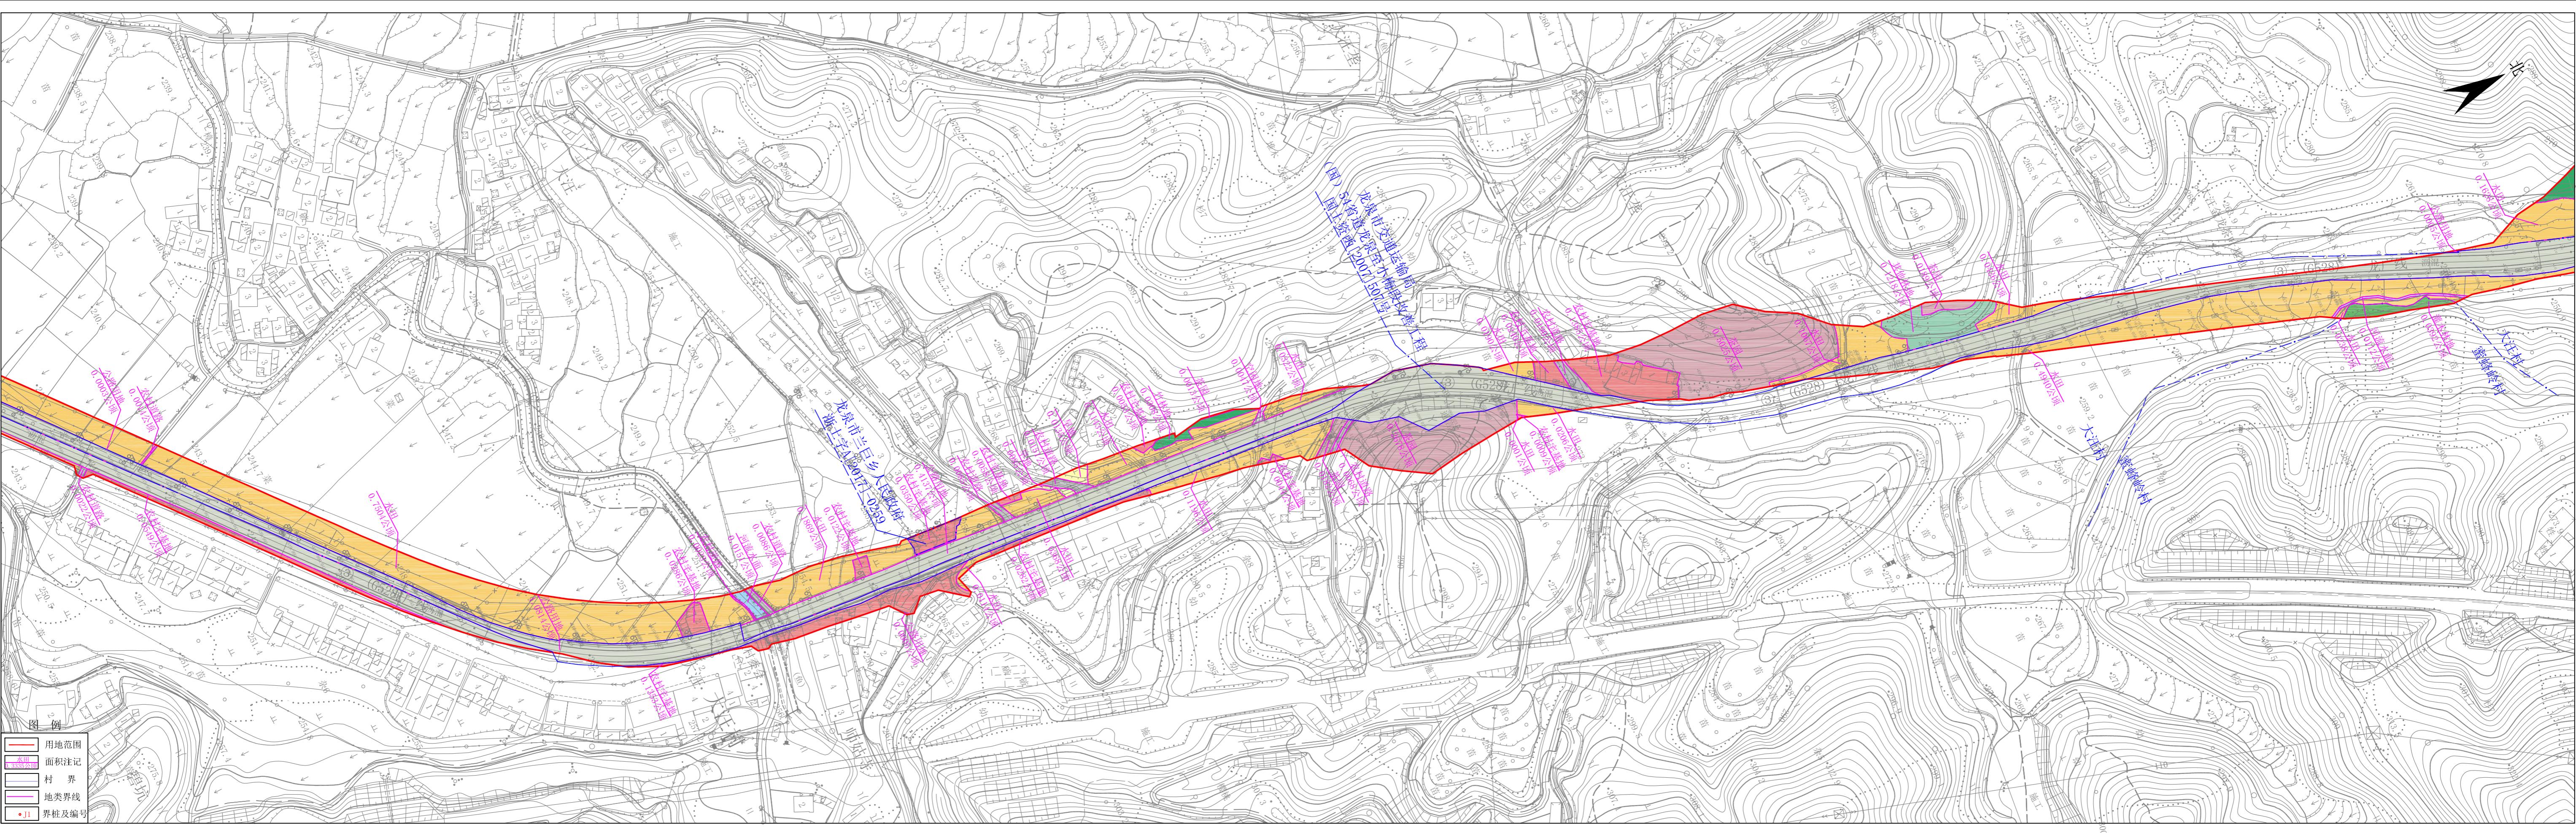

528国道龙泉西街至兰巨段改建工程土地勘测定界图

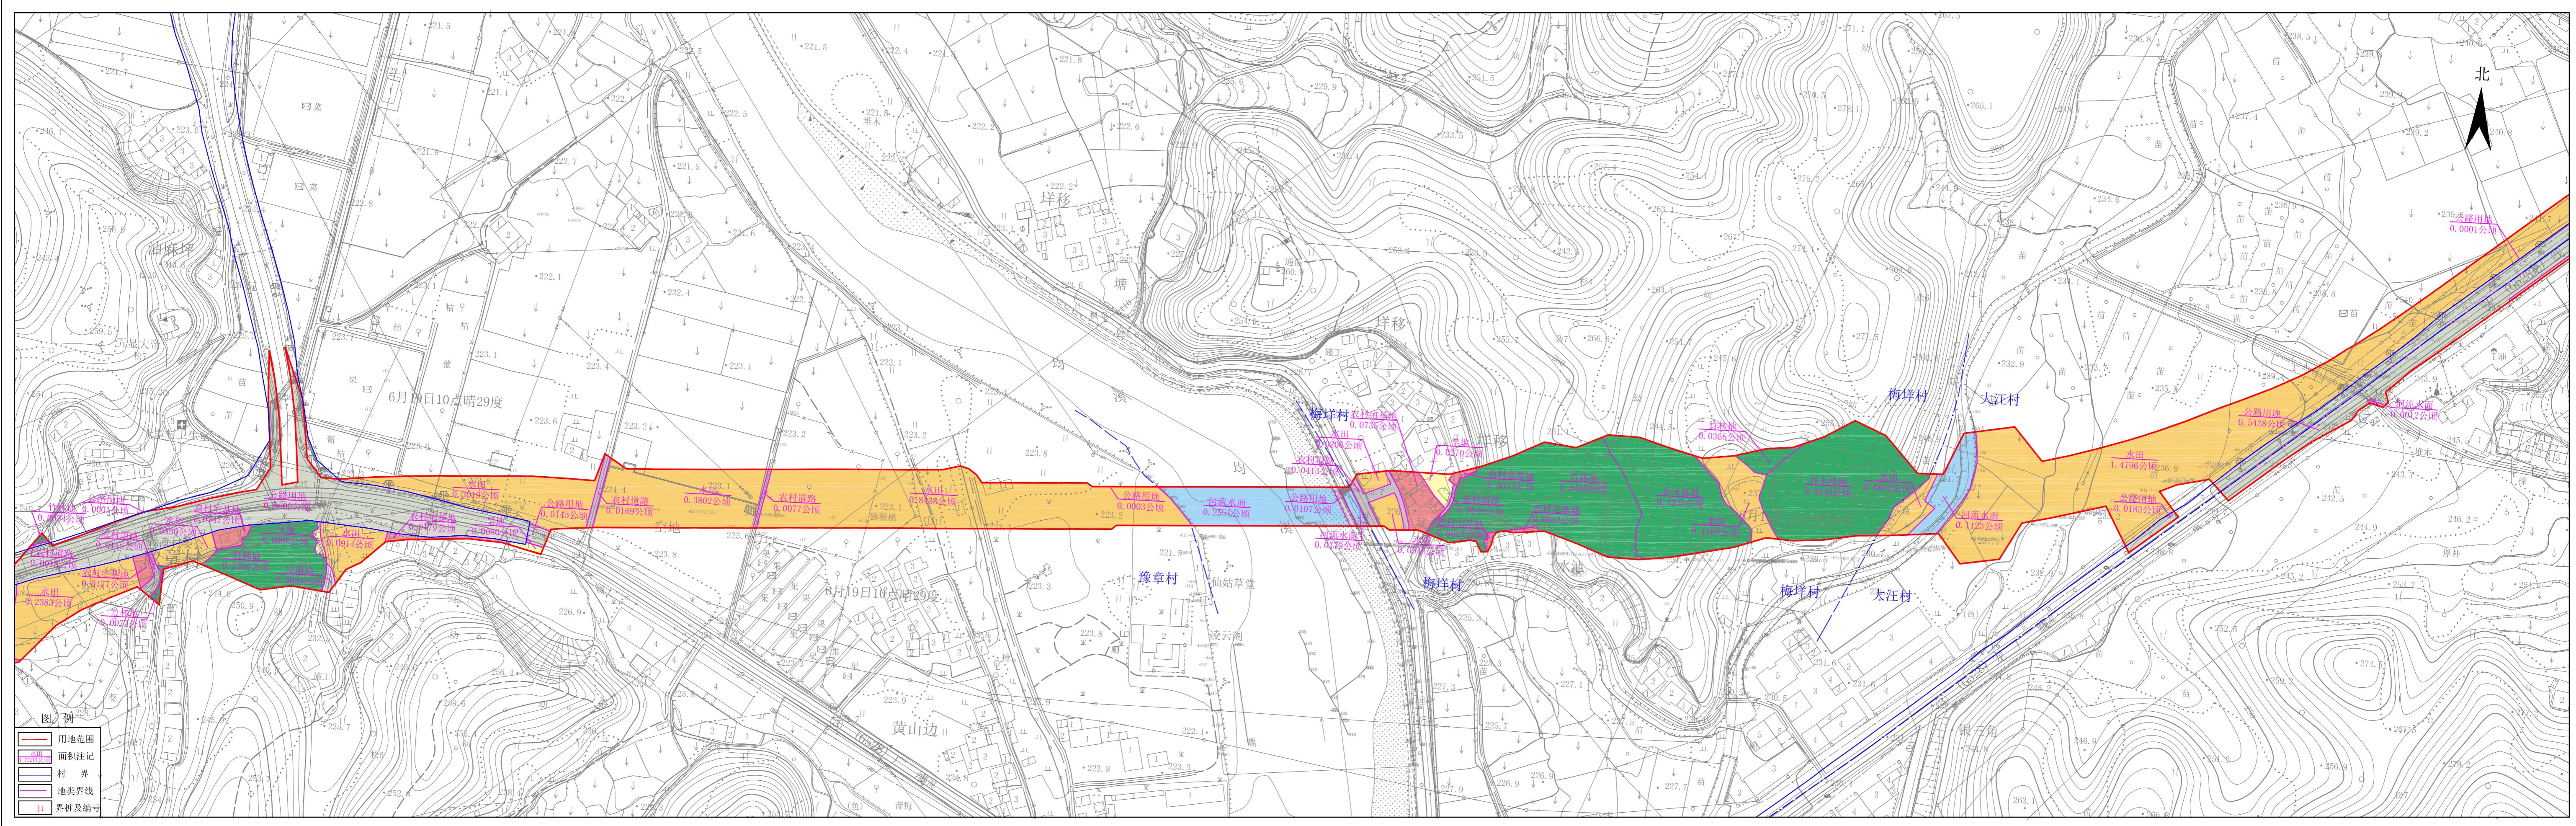

528国道龙泉西街至兰巨段改建工程土地勘测定界图

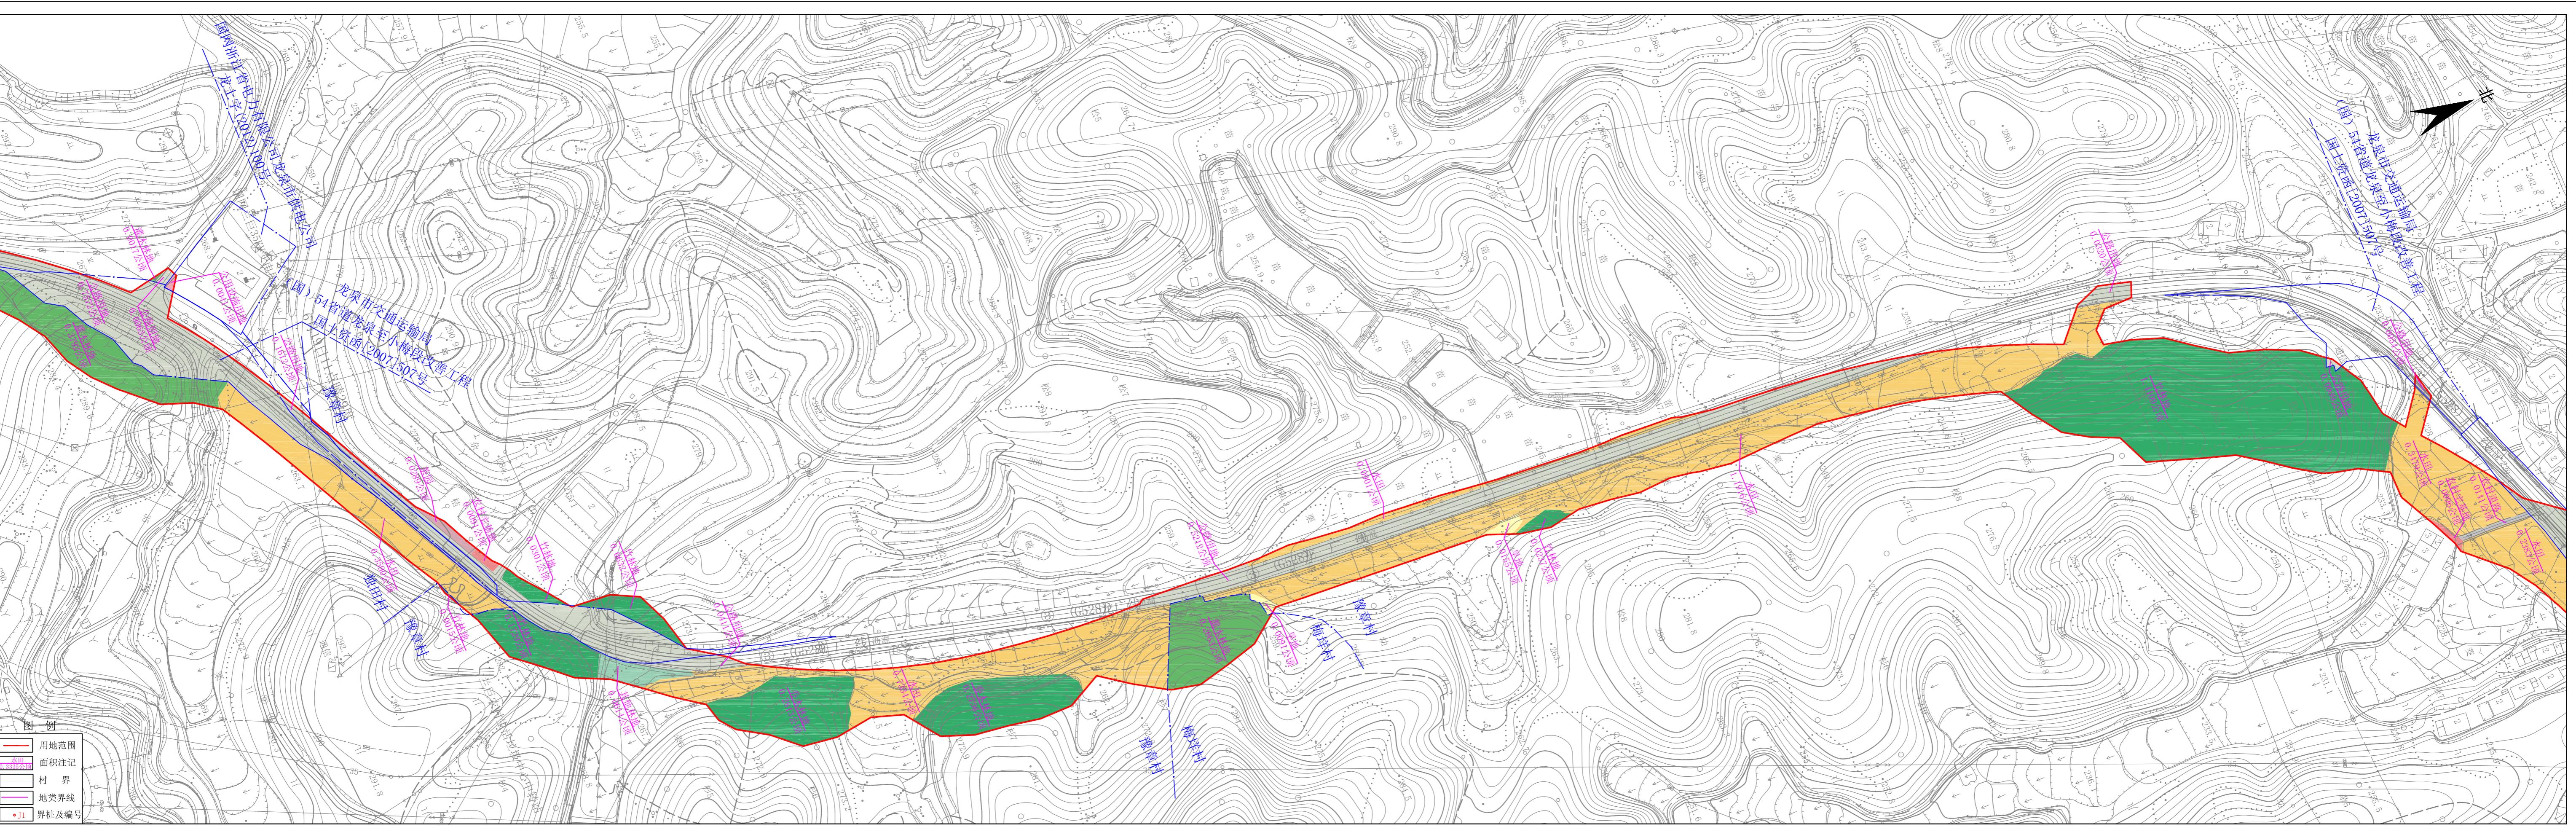

528国道龙泉西街至兰巨段改建工程土地勘测定界图

