


龙泉市兰巨乡(2023)33#地块用地勘测定界图

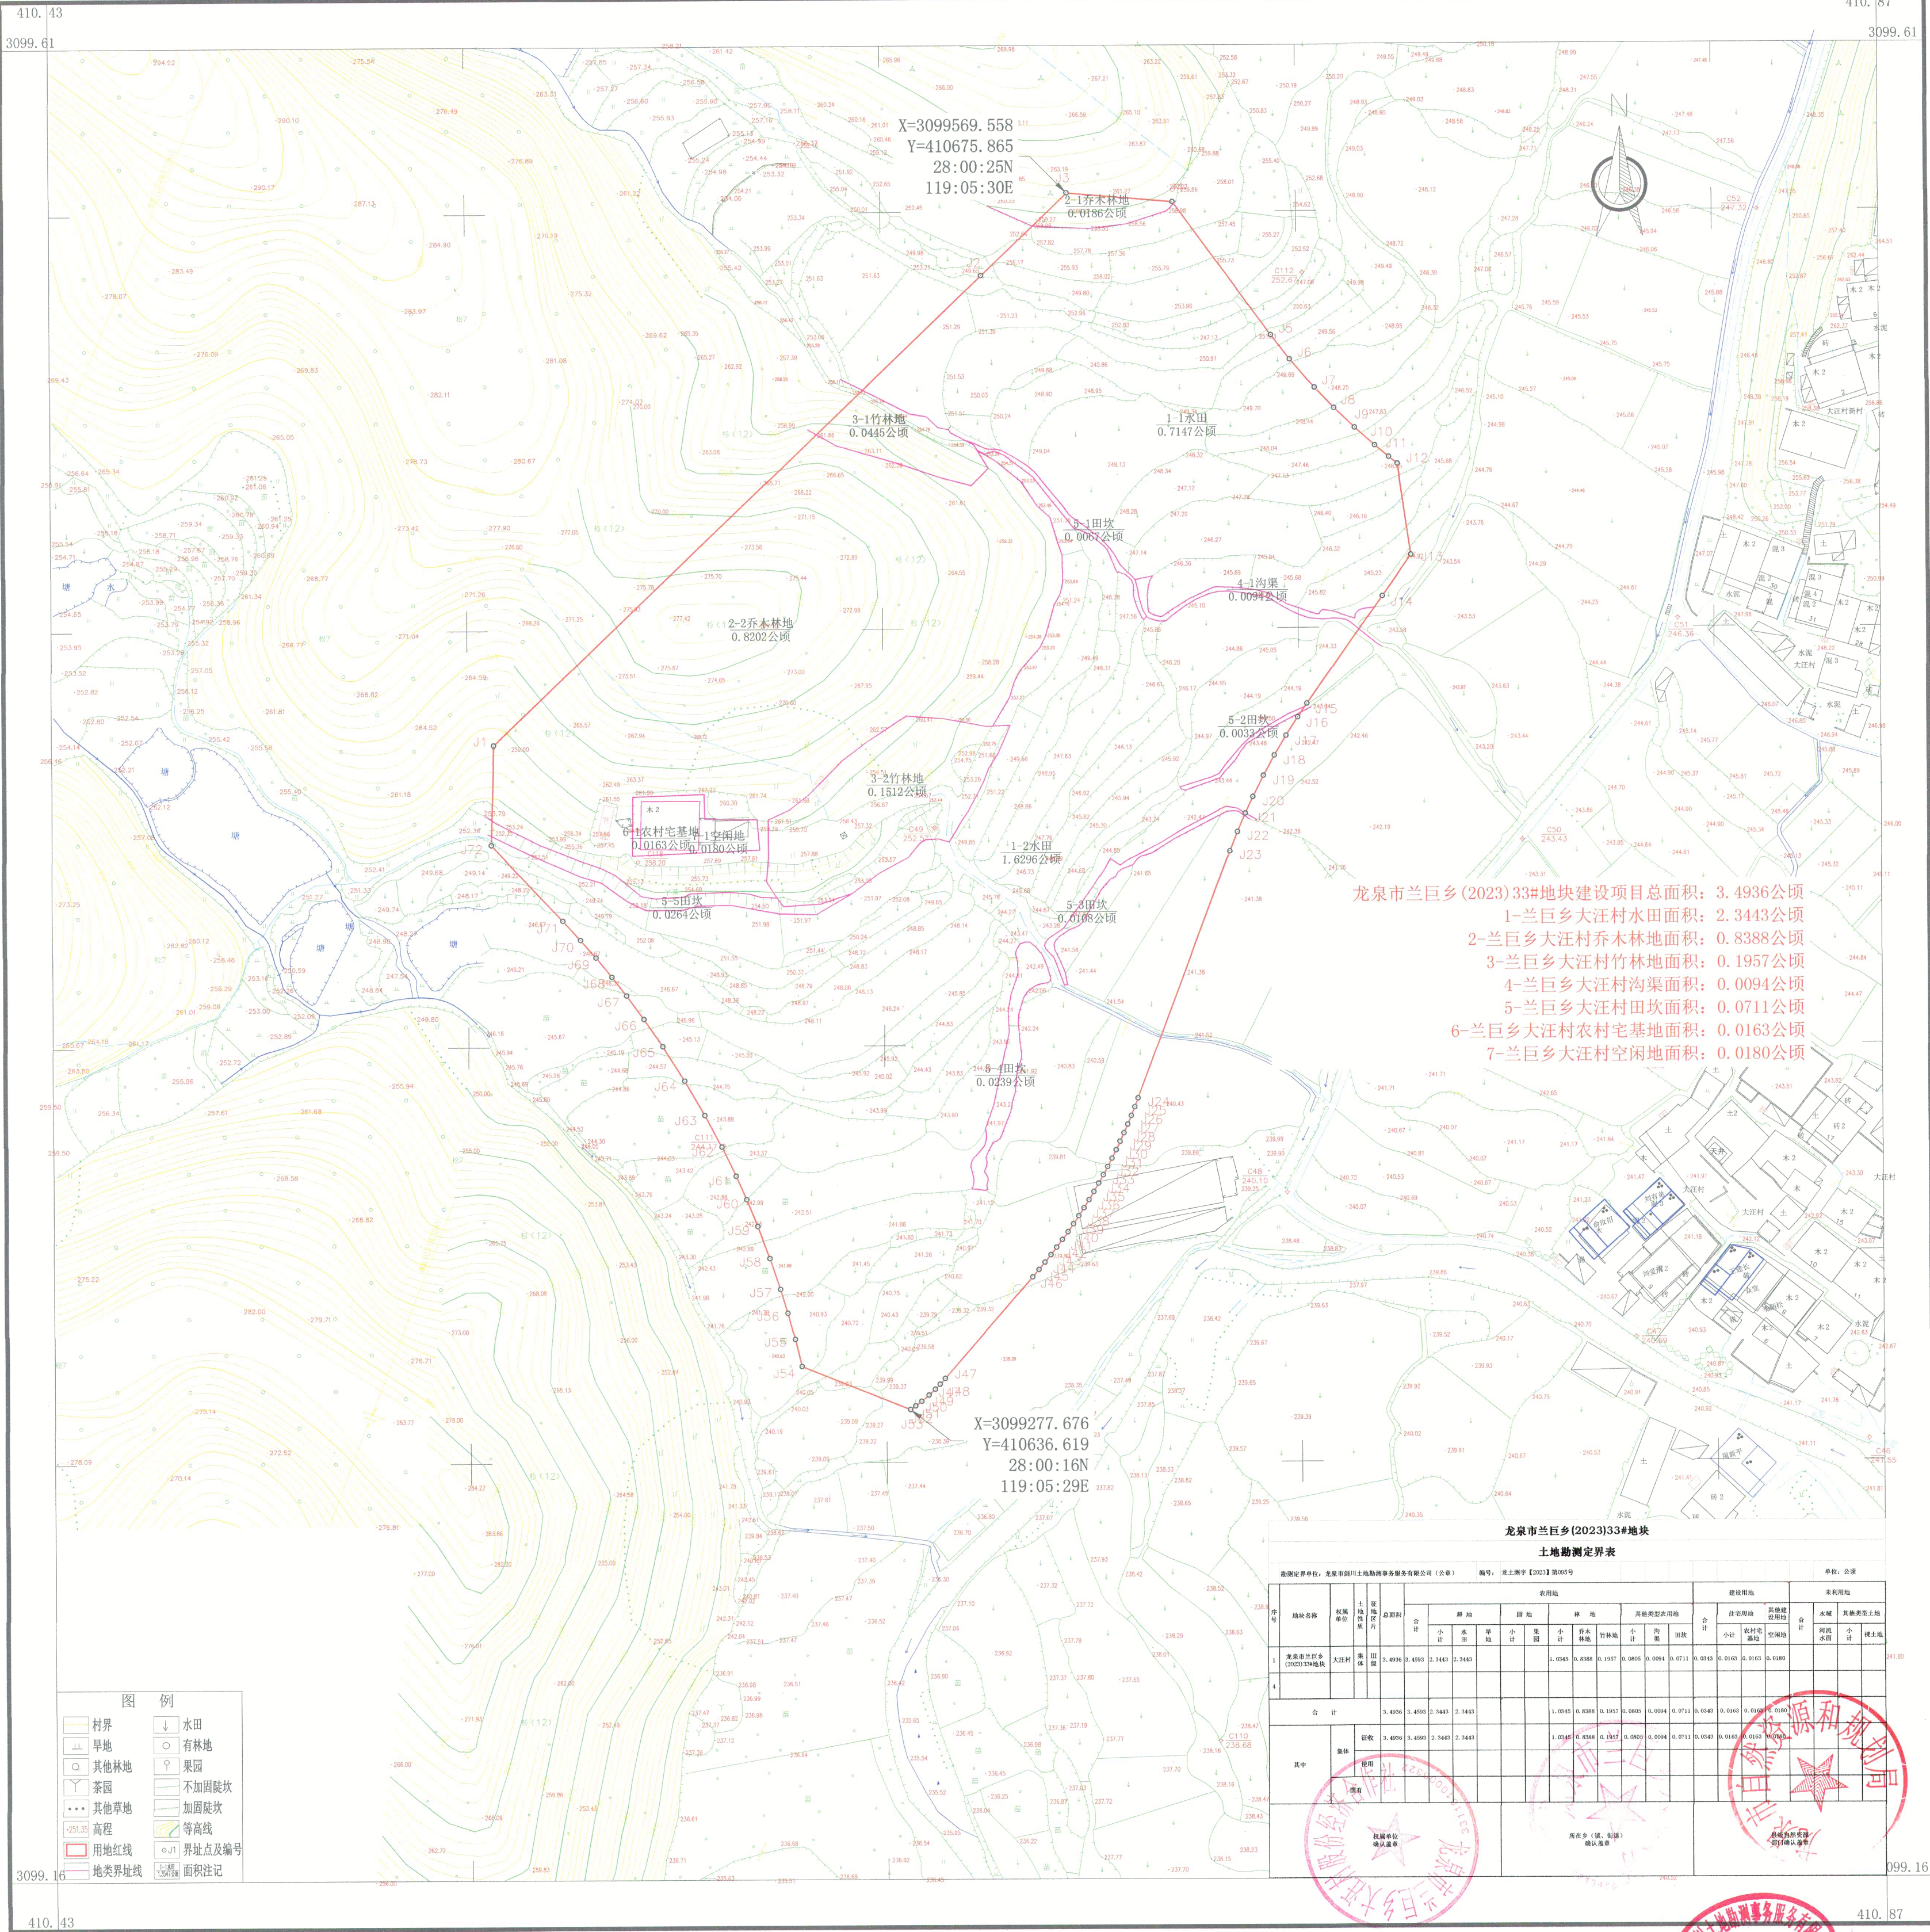

龙泉市兰巨乡(2023)33#地块建设项目总面积: 3.4936公顷
1-兰巨乡大汪村水田面积: 2.3443公顷
2-兰巨乡大汪村乔木林地面积: 0.8388公顷
3-兰巨乡大汪村竹林地面积: 0.1957公顷
4-兰巨乡大汪村沟渠面积: 0.0094公顷
5-兰巨乡大汪村田坎面积: 0.0711公顷
6-兰巨乡大汪村农村宅基地面积: 0.0163公顷
7-兰巨乡大汪村空闲地面积: 0.0180公顷

龙泉市兰巨乡(2023)33#地块

土地勘测定界表

勘测定界单位: 龙泉市剑川土地勘测服务有限公司(公章)														编号: 龙土测字【2023】第005号				单位: 公顷																
序号	地块名称	权属单位	土地性质	总面积	农用地										建设用地			未利用地																
					合计	耕地			园地	林地			其他类型农用地			合计	住宅用地	其他建设用地	合计	水域	其他类型土地													
						小计	水田	旱地		小计	乔木林地	竹林地	小计	沟渠	田坎							小计	农村宅基地	空闲地	小计	裸地	小计	裸土地						
1	龙泉市兰巨乡(2023)33#地块	大汪村	集体	灌溉	3.4936	3.4936	2.3443	2.3443				1.0345	0.8388	0.1957	0.0805	0.0094	0.0711	0.0343	0.0163	0.0163	0.0180													
4																																		
合 计					3.4936	3.4936	2.3443	2.3443				1.0345	0.8388	0.1957	0.0805	0.0094	0.0711	0.0343	0.0163	0.0163	0.0180													
其中	集体	征收	3.4936	3.4936	2.3443	2.3443					1.0345	0.8388	0.1957	0.0805	0.0094	0.0711	0.0343	0.0163	0.0163	0.0180														
		使用																																
		其他																																
					权属人(盖章) 确认盖章										所在乡(镇、街道) 确认盖章										勘测定界单位(盖章) 确认盖章									

图 例	
村界	水田
旱地	有林地
其他林地	果园
茶园	不加固陡坎
其他草地	加固陡坎
高程	等高线
用地红线	界址点及编号
地类界址线	面积注记

2000国家大地坐标系, 中央子午线120度。
1985国家高程基准(二期), 等高距为1米。
GB/T 20257.1-2017版图式。
2023年05月数字化制图

1:1000

测量单位: 龙泉市剑川土地勘测服务有限公司
测量员: 项世飞 谢秋伟
绘图员: 杨美
检查员: 叶传南

出图章




2000国家大地坐标系，中央子午线120度。
1985国家高程基准（二期），等高距为1米。
GB/T 20257.1-2017版图式。
2023年05月数字化制图

附注：
测量单位：龙泉市剑川子
测量员：项世飞 谢秋伟
绘图员：杨美
检查员：叶传南

章图出

龙泉市兰巨乡(2023)35#地块用地勘测界定图

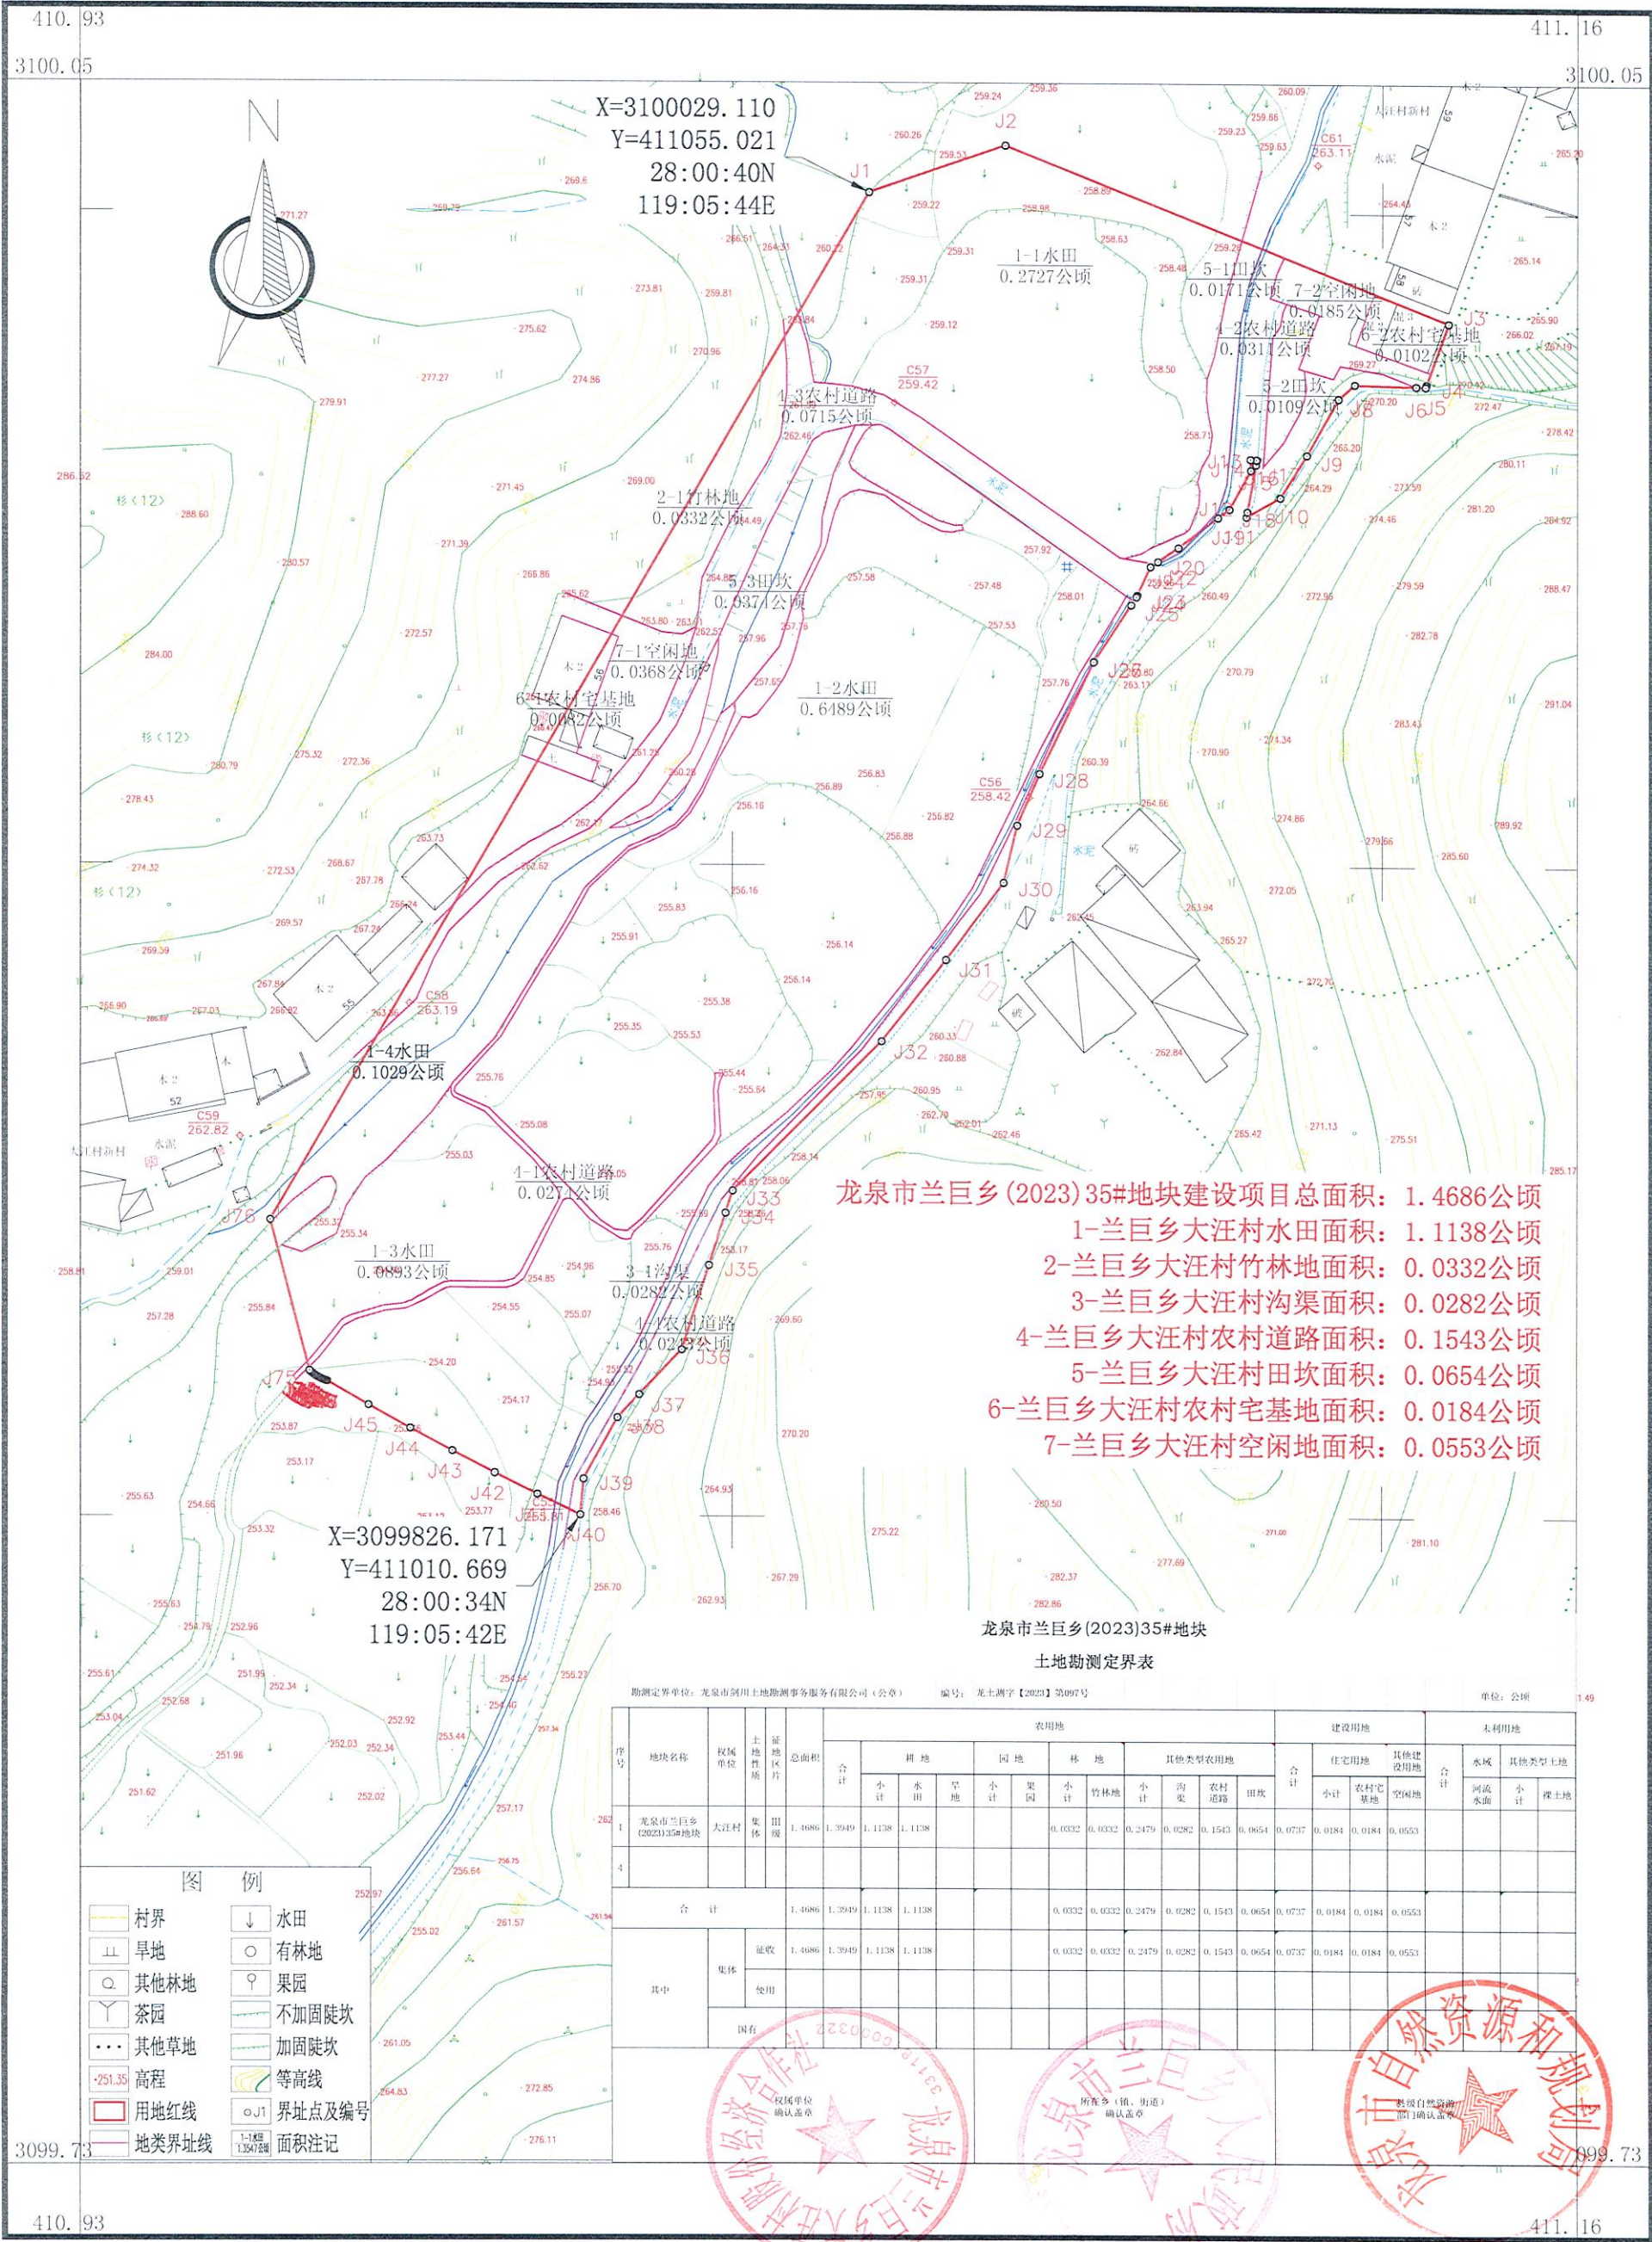


2000国家大地坐标系,中央子午线120度。
1985国家高程基准(二期),等高距为1米。
GB/T 20257.1-2017版图式。
2023年05月数字化制图

1:1000

附注: 测量单位: 龙泉市剑川土地勘测事务服务有限公司
测量员: 项世飞 谢秋伟
绘图员: 杨美
检查员: 叶传南

出图章

龙泉市兰巨乡(2023)43#地块用地勘测定界图

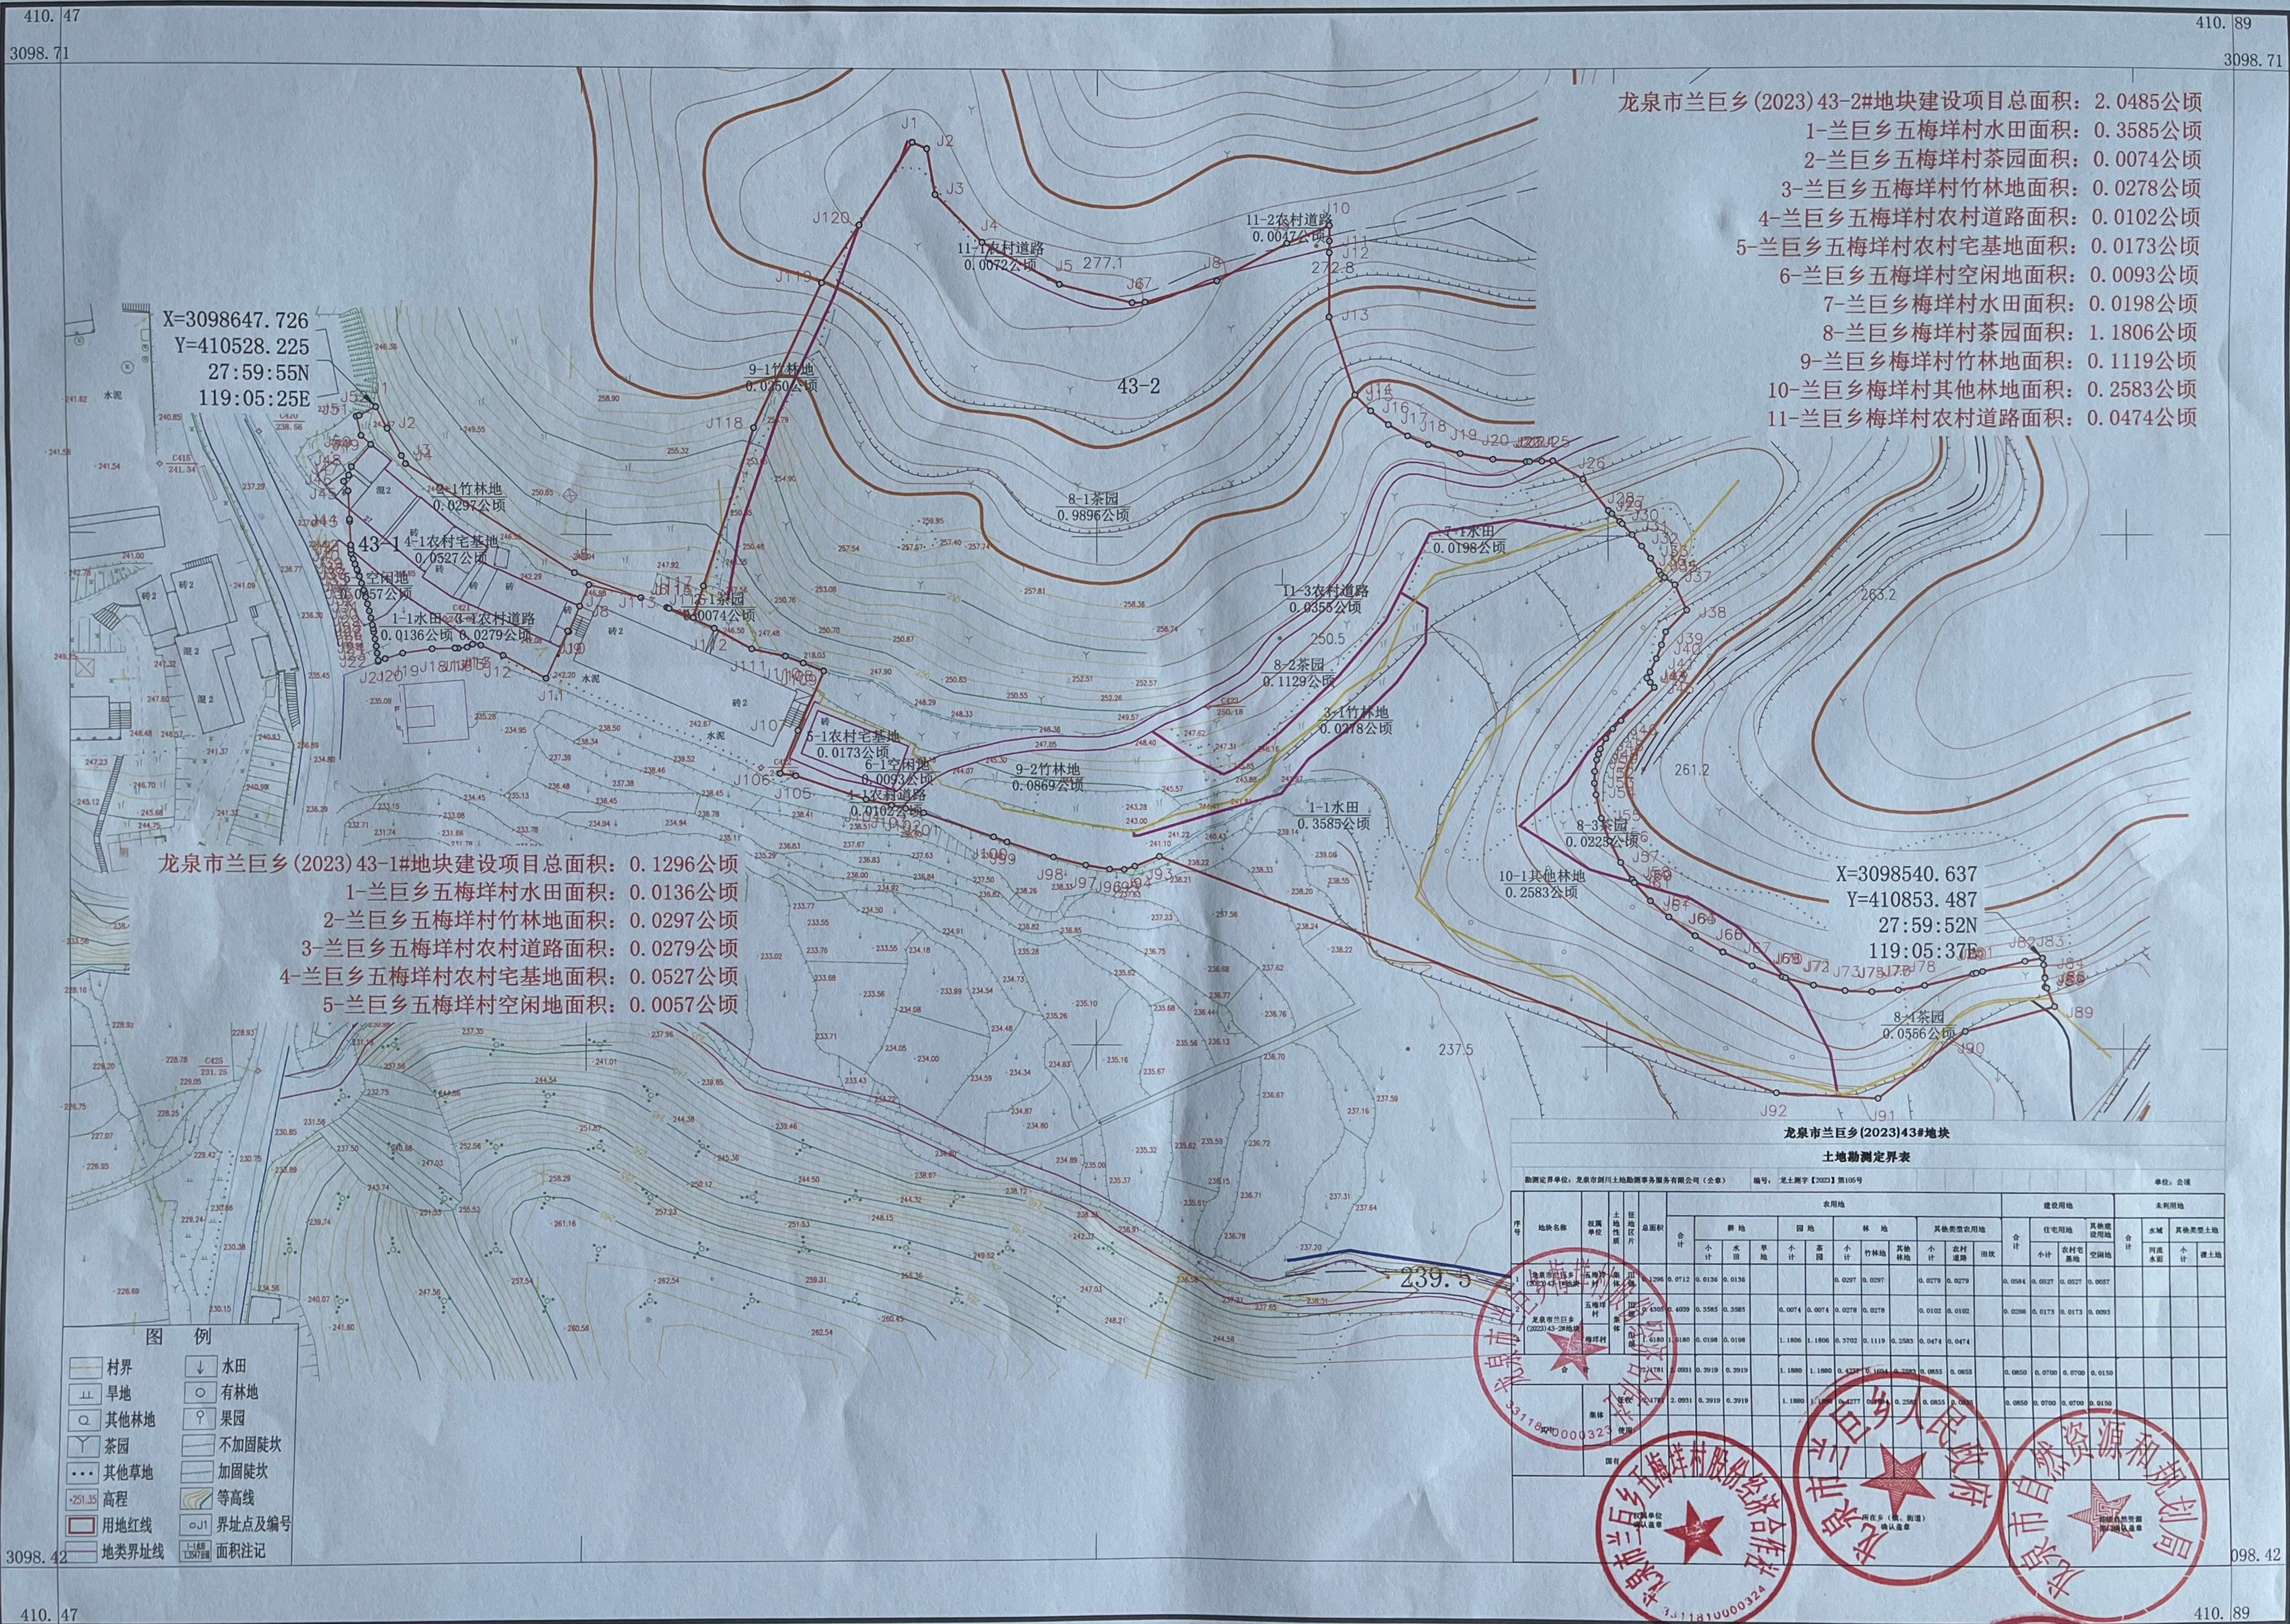

龙泉市兰巨乡(2023)43-2#地块建设项目总面积: 2.0485公顷
1-兰巨乡五梅坪村水田面积: 0.3585公顷
2-兰巨乡五梅坪村茶园面积: 0.0074公顷
3-兰巨乡五梅坪村竹林地面积: 0.0278公顷
4-兰巨乡五梅坪村农村道路面积: 0.0102公顷
5-兰巨乡五梅坪村农村宅基地面积: 0.0173公顷
6-兰巨乡五梅坪村空闲地面积: 0.0093公顷
7-兰巨乡五梅坪村水田面积: 0.0198公顷
8-兰巨乡五梅坪村茶园面积: 1.1806公顷
9-兰巨乡五梅坪村竹林地面积: 0.1119公顷
10-兰巨乡五梅坪村其他林地面积: 0.2583公顷
11-兰巨乡五梅坪村农村道路面积: 0.0474公顷

龙泉市兰巨乡(2023)43-1#地块建设项目总面积: 0.1296公顷
1-兰巨乡五梅坪村水田面积: 0.0136公顷
2-兰巨乡五梅坪村竹林地面积: 0.0297公顷
3-兰巨乡五梅坪村农村道路面积: 0.0279公顷
4-兰巨乡五梅坪村农村宅基地面积: 0.0527公顷
5-兰巨乡五梅坪村空闲地面积: 0.0057公顷

X=3098540.637
Y=410853.487
27:59:52N
119:05:37E

龙泉市兰巨乡(2023)43#地块土地勘测定界表													
勘测定界单位: 龙泉市兰巨乡土地勘测事务所(公章) 编号: 龙土测字【2023】第165号 单位: 公顷													
序号	地块名称	权属单位	土地性质	总面积	农用地							建设用地	
					合计	耕地	园地	林地	其他类型农用地	合计	住宅用地	其他建设用地	未利用地
					小计	水田	旱地	小计	茶园	竹林地	其他林地	小计	水域
1	龙泉市兰巨乡(2023)43-1#地块	五梅坪村	集体	0.1296	0.0712	0.0136	0.0136	0.0297	0.0279	0.0279	0.0279	0.0527	0.0057
2	龙泉市兰巨乡(2023)43-2#地块	五梅坪村	集体	2.0485	0.0074	0.0074	0.0074	0.0278	0.0278	0.0102	0.0102	0.0173	0.0093
3	合计			2.1781	0.0786	0.0210	0.0210	0.0575	0.0557	0.0381	0.0381	0.0699	0.0150

- 图例
- 村界
 - 旱地
 - 其他林地
 - 茶园
 - 其他草地
 - 高程
 - 用地红线
 - 地类界址线
 - 水田
 - 有林地
 - 果园
 - 不加固陡坎
 - 加固陡坎
 - 等高线
 - 界址点及编号
 - 面积注记

2000国家大地坐标系, 中央子午线120度。
1985国家高程基准(二期), 等高距为1米。
GB/T 20257.1-2017版图式。
2023年04月数字化制图

1:1000

附注: 测量单位: 龙泉市兰巨乡土地勘测事务所(公章)
测量员: 项世飞 谢永祥
绘图员: 杨美
检查员: 叶传南
出图章