
龙泉市石达石街道(2022)8-2#地块用地勘测定界图

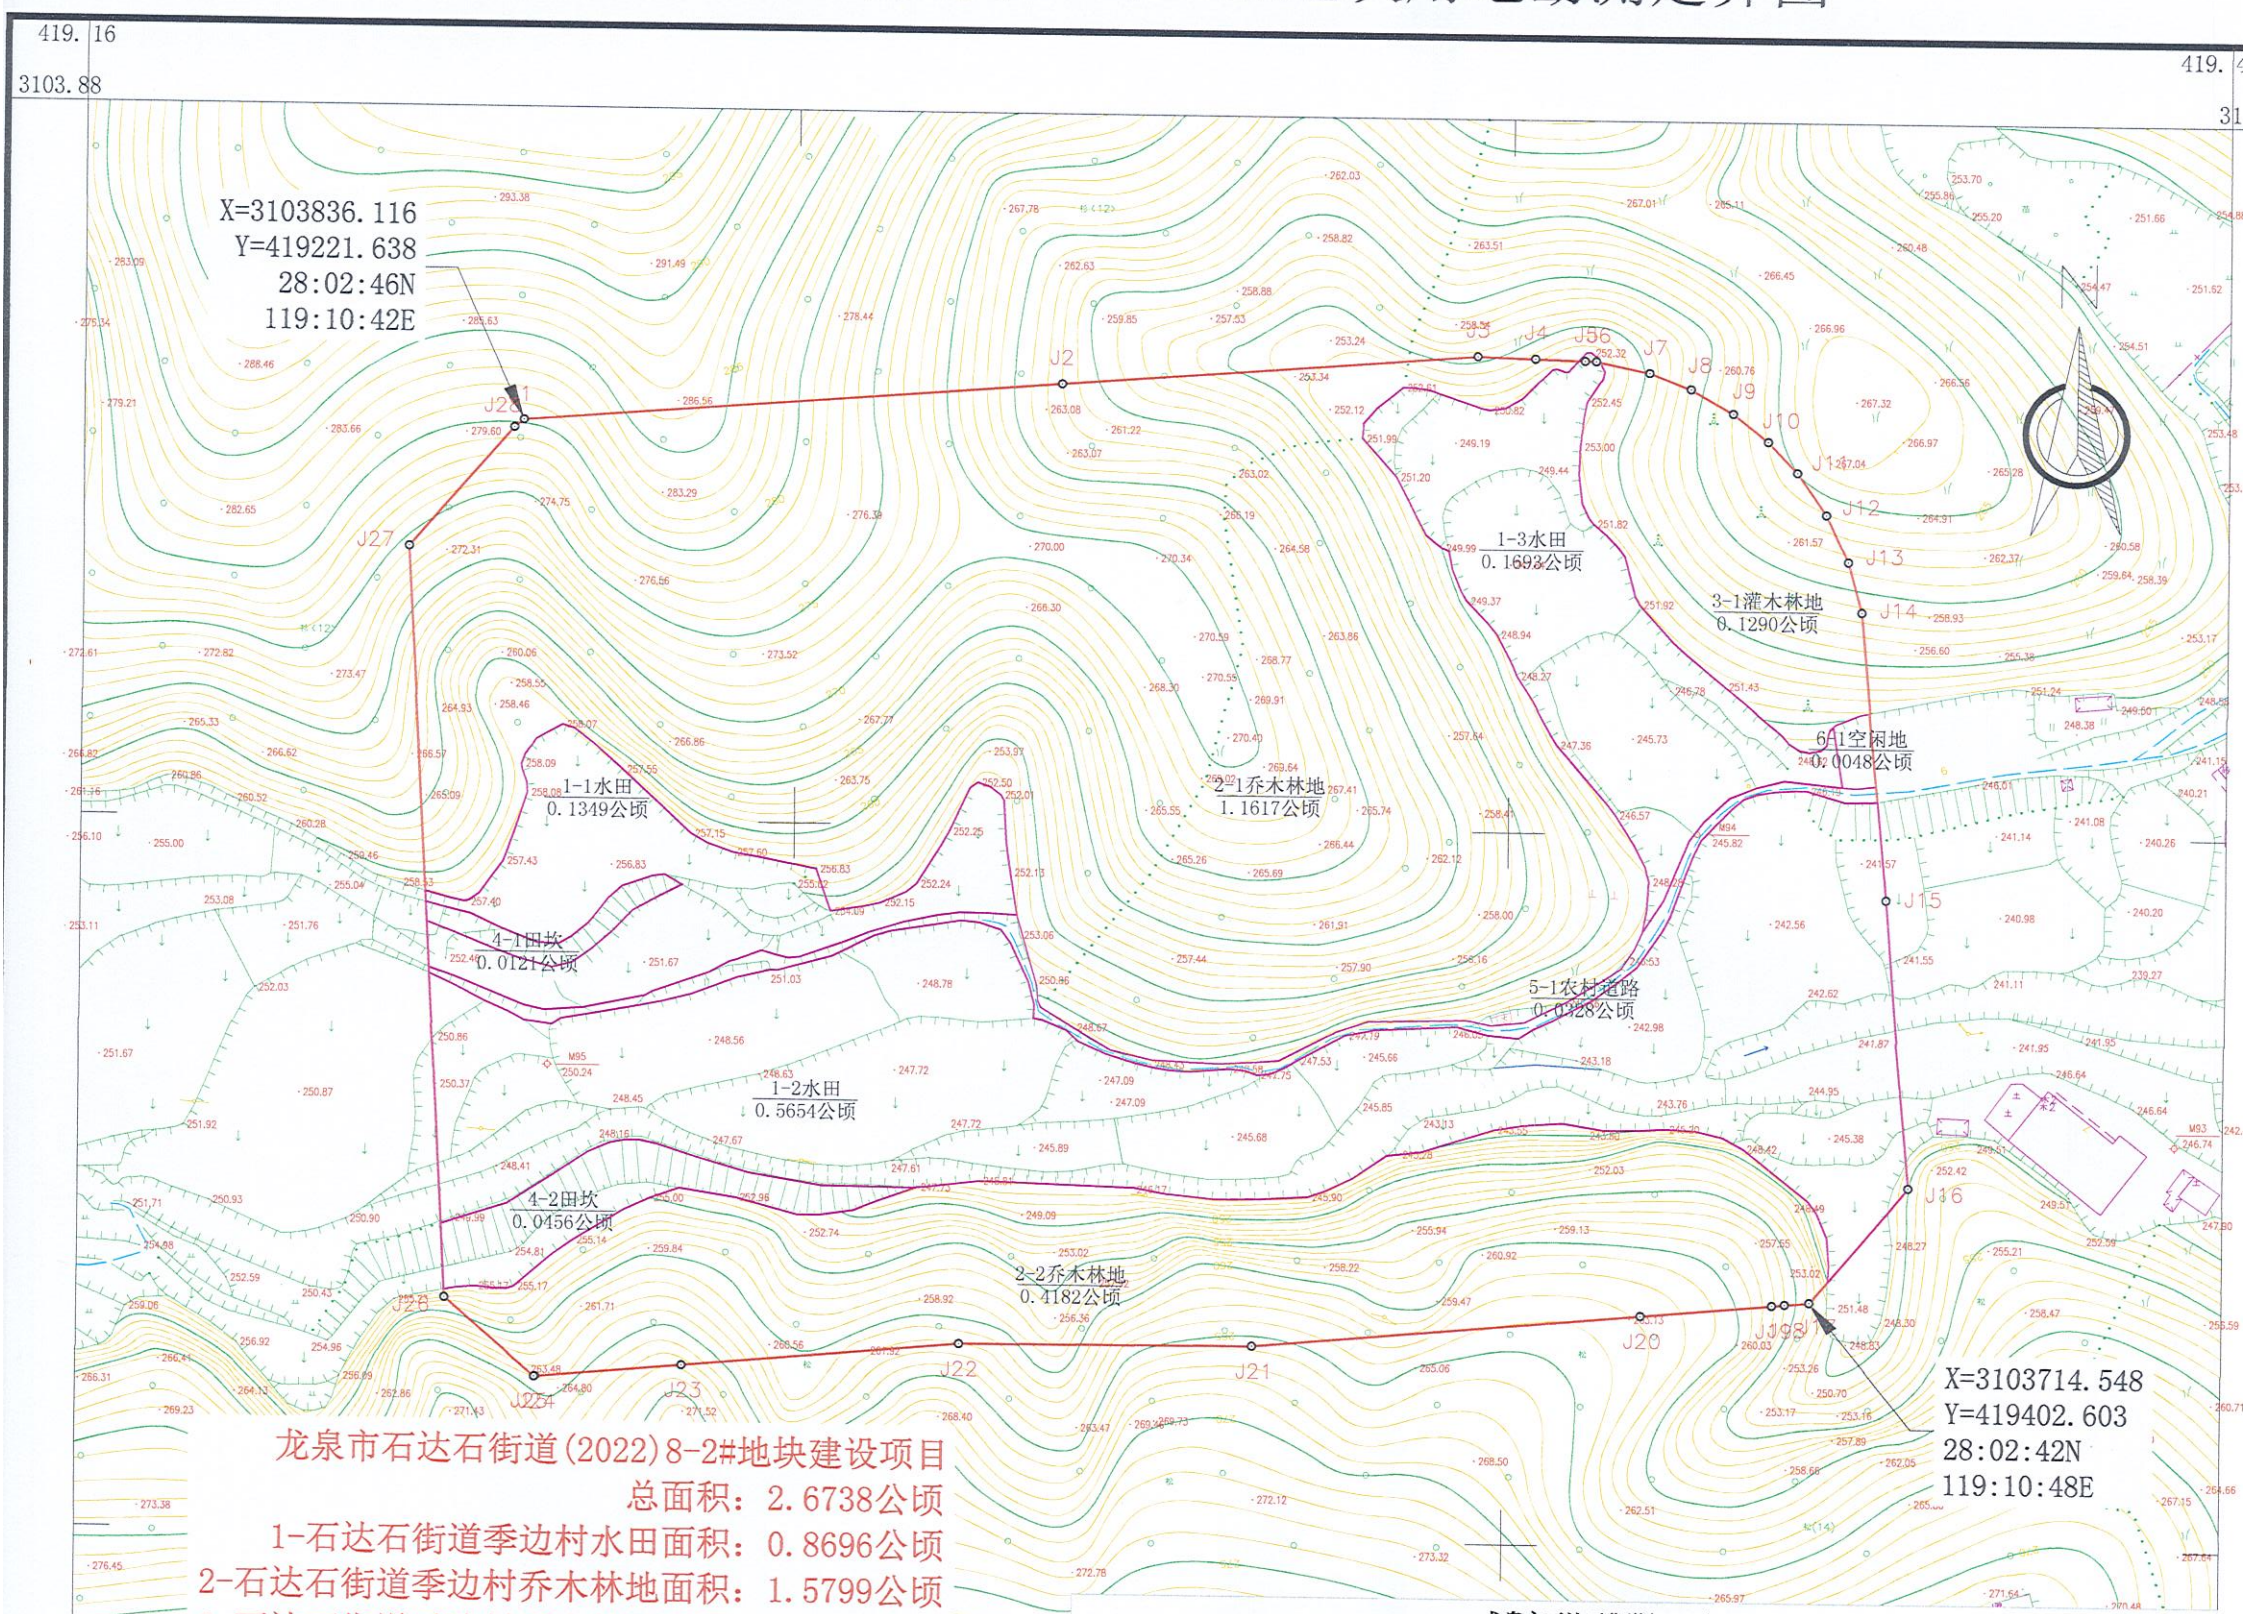

龙泉市石达石街道(2022)8-2#地块建设项目

总面积：2.6738公顷

1-石达石街道季边村水田面积：0.8696公顷

2-石达石街道季边村乔木林地面积：1.5799公顷

3-石达石街道季边村灌木林地面积：0.1290公顷

4-石达石街道季边村田坎面积：0.0577公顷

5-石达石街道季边村农村道路面积：0.0328公顷

6-石达石街道季边村空闲地面积：0.0048公顷

图 例

村界 | 水田
旱地 | 有林地
其他林地 | 果园
茶园 | 不加固陡坎
其他草地 | 加固陡坎
251.35 高程 | 等高线
用地红线 | J1 界址点及编号
地类界址线 | 1-1 水田 1.3547公顷 面积注记

龙泉市石达石街道(2022)8-2#地块

土地勘测定界表

勘测定界单位：龙泉市剑川土地勘测事务服务有限公司（公章）　　编号：龙土测字【2023】第028号　　单位：公顷

序号	地块名称	权属单位	土地性质	征地区片	总面积	农用地												建设用地				未利用地			
						合计	耕地			园地		林地			其他类型农用地			合计	住宅用地		其他建设用地	合计	水域		其他类型土地	
							小计	水田	旱地	小计	果园	小计	乔木林地	灌木林地	小计	农村道路	田坎		小计	农村宅基地	空闲地		河流水面	小计	裸土地
1	龙泉市石达石街道(2022)8-2#地块	季边村	集体	II级	2.6738	2.6690	0.8696	0.8696				1.7089	1.5799	0.1290	0.0905	0.0328	0.0577	0.0048			0.0048				
4																									
合　计					2.6738	2.6690	0.8696	0.8696				1.7089	1.5799	0.1290	0.0905	0.0328	0.0577	0.0048			0.0048				
其中	集体	征收			2.6738	2.6690	0.8696	0.8696				1.7089	1.5799	0.1290	0.0905	0.0328	0.0577	0.0048			0.0048				
		使用																							
	国有																								

权属单位确认盖章　　所在乡（镇、街道）确认盖章　　县级自然资源部门确认盖章


2000国家大地坐标系，中央子午线120度。
1985国家高程基准（二期），等高距为1米。
GB/T 20257.1-2017版图式。
2023年3月数字化制图

1:1000

测量单位：龙泉市剑川土地勘测事务服务有限公司
测量员：项世飞 谢秋伟
绘图员：杨　美
检查员：叶传南

出图章

龙泉市石达石街道(2022)8-3#地块用地勘测定界图

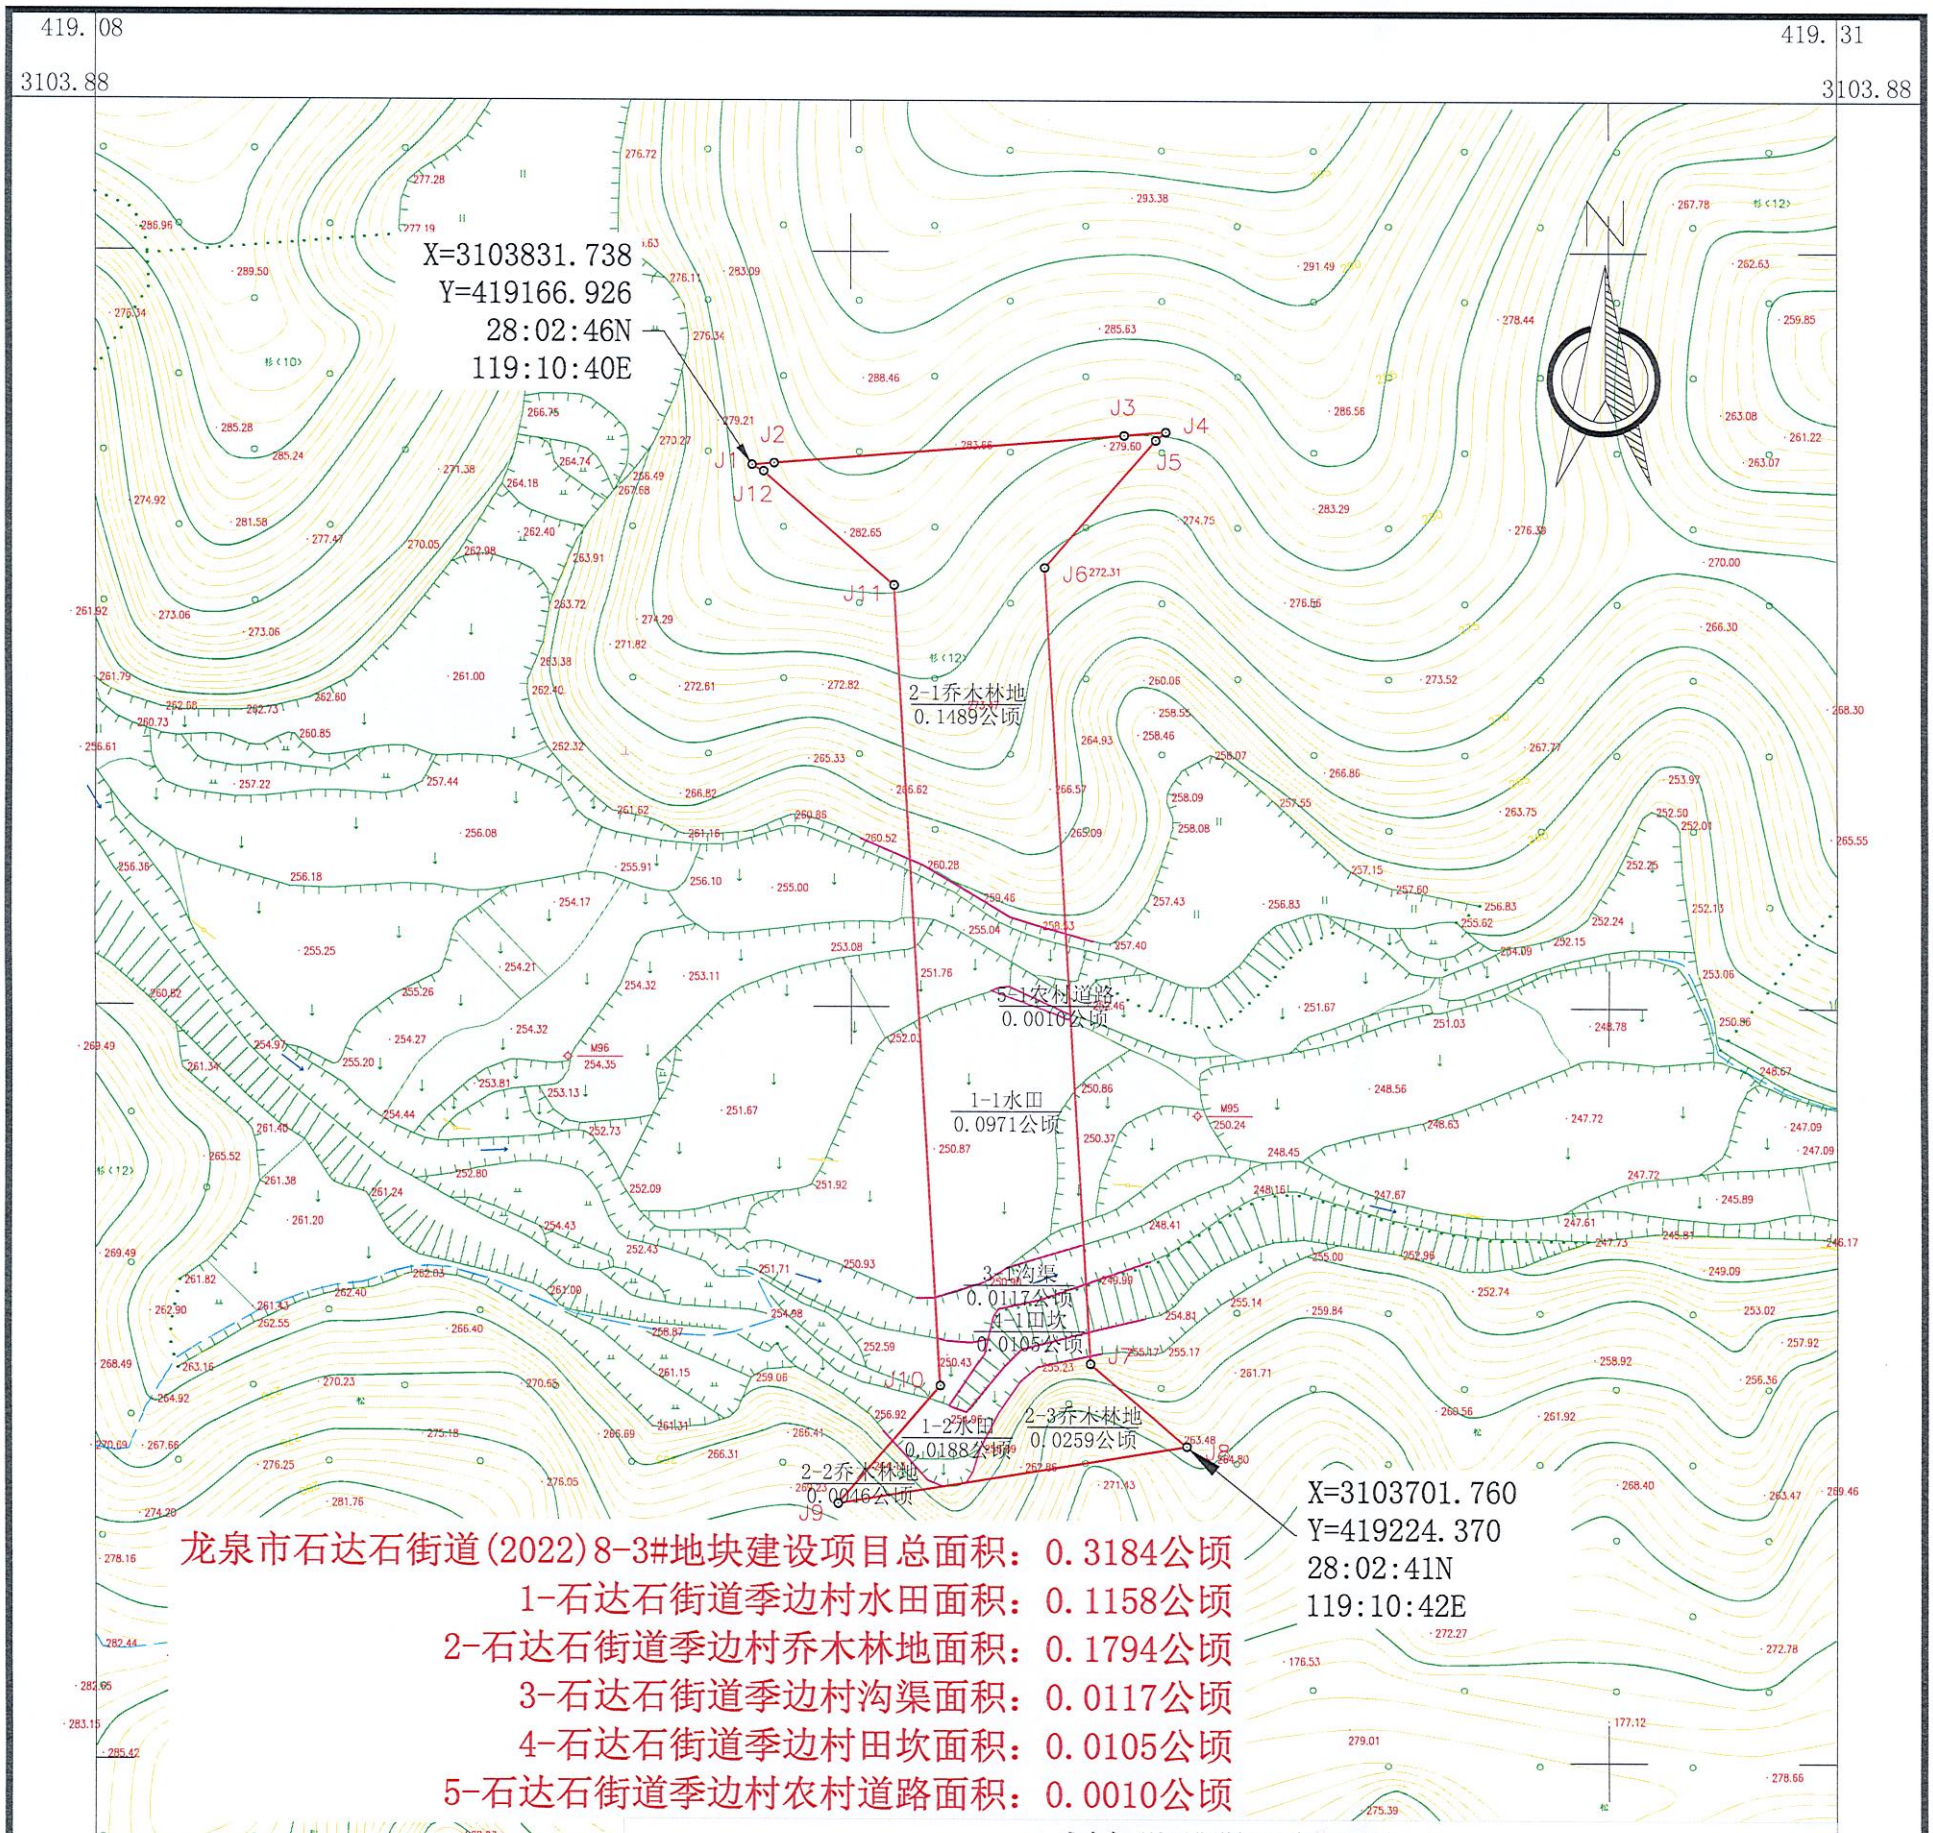

龙泉市石达石街道(2022)8-3#地块

土地勘测定界表

勘测定界单位：龙泉市剑川土地勘测事务服务有限公司（公章）　　编号：龙土测字【2023】第029号　　单位：公顷

序号	地块名称	权属单位	土地性质	征地区片	总面积	农用地											建设用地				未利用地			
						合计	耕地			园地		林地		其他类型农用地				合计	住宅用地		其他建设用地	合计	水域	其他类型土地	
							小计	水田	旱地	小计	果园	小计	乔木林地	小计	沟渠	农村道路	田坎		小计	农村宅基地	空闲地		河流水面	小计	裸土地
1	龙泉市石达石街道(2022)8-3#地块	季边村	集体	II级	0.3184	0.3184	0.1158	0.1158				0.1794	0.1794	0.0232	0.0117	0.0010	0.0105								
4																									
合　计					0.3184	0.3184	0.1158	0.1158				0.1794	0.1794	0.0232	0.0117	0.0010	0.0105								
其中			征收		0.3184	0.3184	0.1158	0.1158				0.1794	0.1794	0.0232	0.0117	0.0010	0.0105								
			集体使用																						
			国有																						

权属单位确认盖章　　所在乡（镇、街道）确认盖章　　县级自然资源部门确认盖章

2000国家大地坐标系，中央子午线120度。
1985国家高程基准（二期），等高距为1米。
GB/T 20257.1-2017版图式。
2023年3月数字化制图


1:1000

测量单位：龙泉市剑川土地勘测事务服务有限公司
测量员：项世飞 谢秋伟
绘图员：杨　美
检查员：叶传南

龙泉市剑川土地勘测事务服务有限公司 出图章

龙泉市自然资源和规划局

龙泉市石达石街道(2022)8-4#地块用地勘测定界图

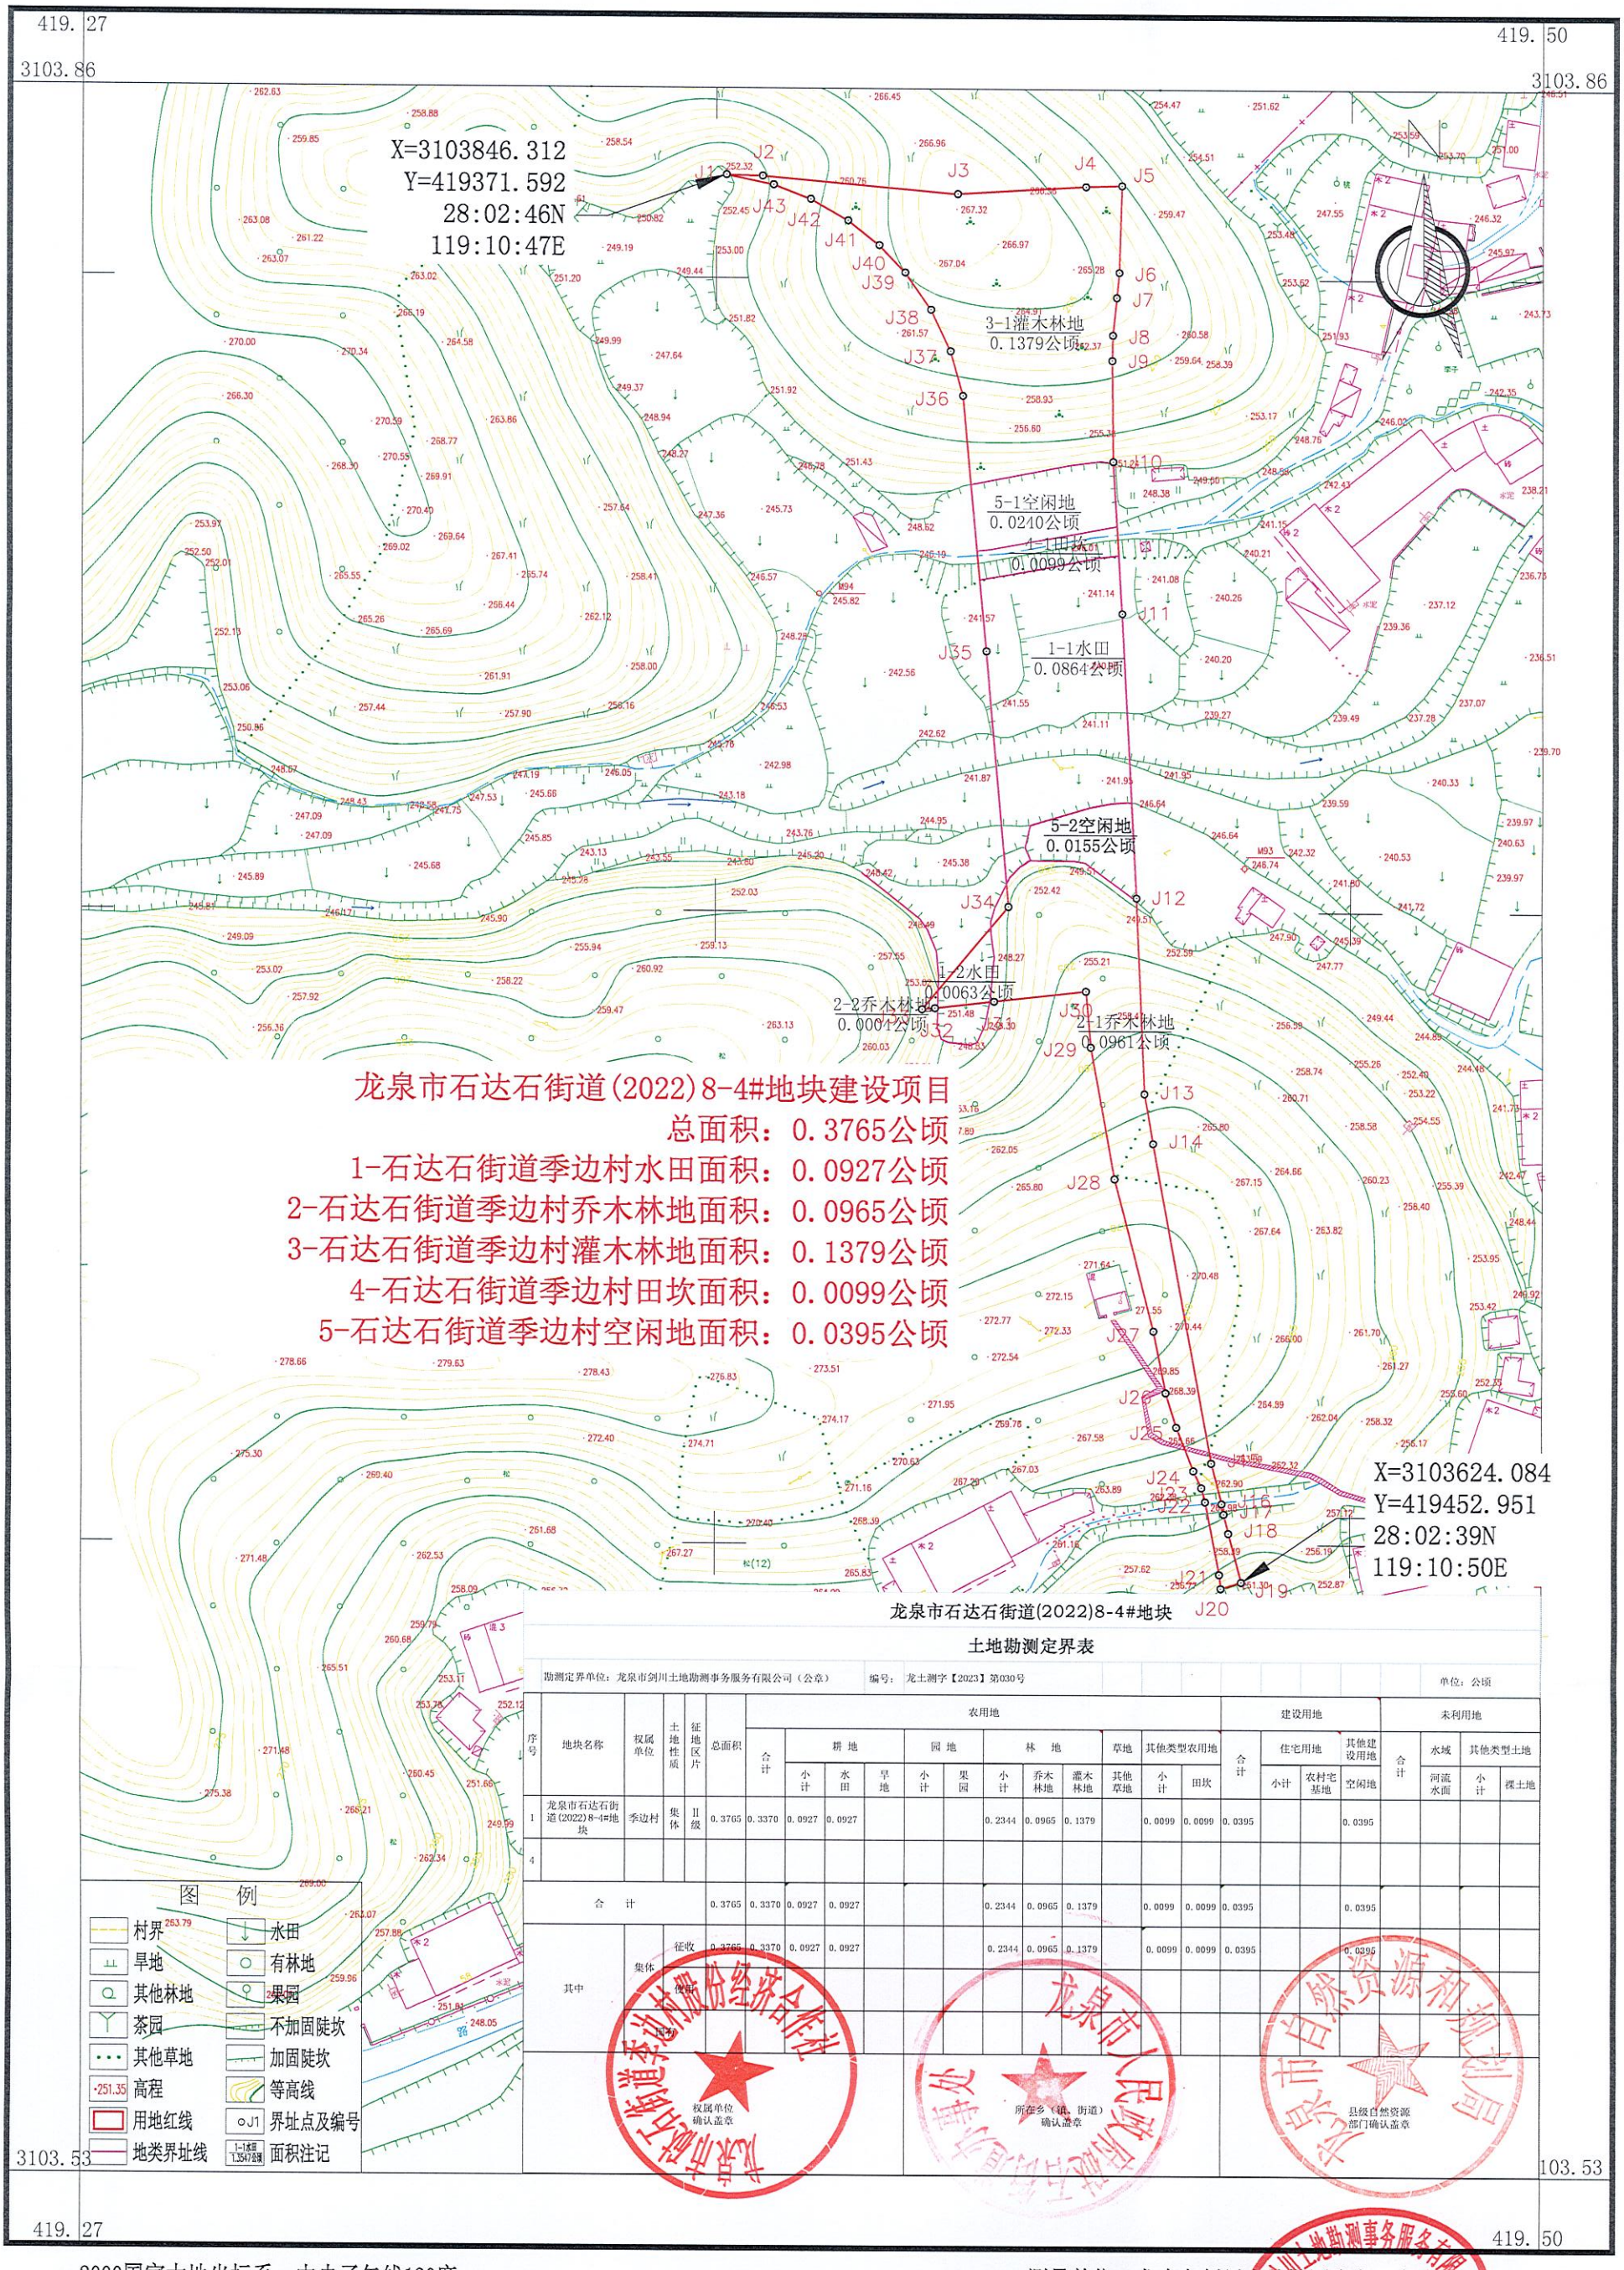

龙泉市石达石街道(2022)8-4#地块

土地勘测定界表

勘测定界单位：龙泉市剑川土地勘测事务服务有限公司（公章）　　编号：龙土测字【2023】第030号　　单位：公顷

序号	地块名称	权属单位	土地性质	征地区片	总面积	农用地										建设用地				未利用地			
						合计	耕地			园地		林地			草地	其他类型农用地		合计	住宅用地		其他建设用地	合计	水域	其他类型土地	
							小计	水田	旱地	小计	果园	小计	乔木林地	灌木林地	其他草地	小计	田坎		小计	农村宅基地	空闲地		河流水面	小计	裸土地
1	龙泉市石达石街道(2022)8-4#地块	季边村	集体	II级	0.3765	0.3370	0.0927	0.0927				0.2344	0.0965	0.1379		0.0099	0.0099	0.0395			0.0395				
4																									
合　计					0.3765	0.3370	0.0927	0.0927				0.2344	0.0965	0.1379		0.0099	0.0099	0.0395			0.0395				
其中		集体	征收		0.3765	0.3370	0.0927	0.0927				0.2344	0.0965	0.1379		0.0099	0.0099	0.0395			0.0395				
			划拨																						
		国有																							

权属单位确认盖章　　所在乡（镇、街道）确认盖章　　县级自然资源部门确认盖章

龙泉市自然资源和规划局


2000国家大地坐标系，中央子午线120度。
1985国家高程基准（二期），等高距为1米。
GB/T 20257.1-2017版图式。
2023年3月数字化制图

1:1000

测量单位：龙泉市剑川土地勘测事务服务有限公司
测量员：项世飞　谢秋伟
绘图员：杨　美
检查员：叶传南

出图章

龙泉市石达石街道(2022)11#地块用地勘测定界图

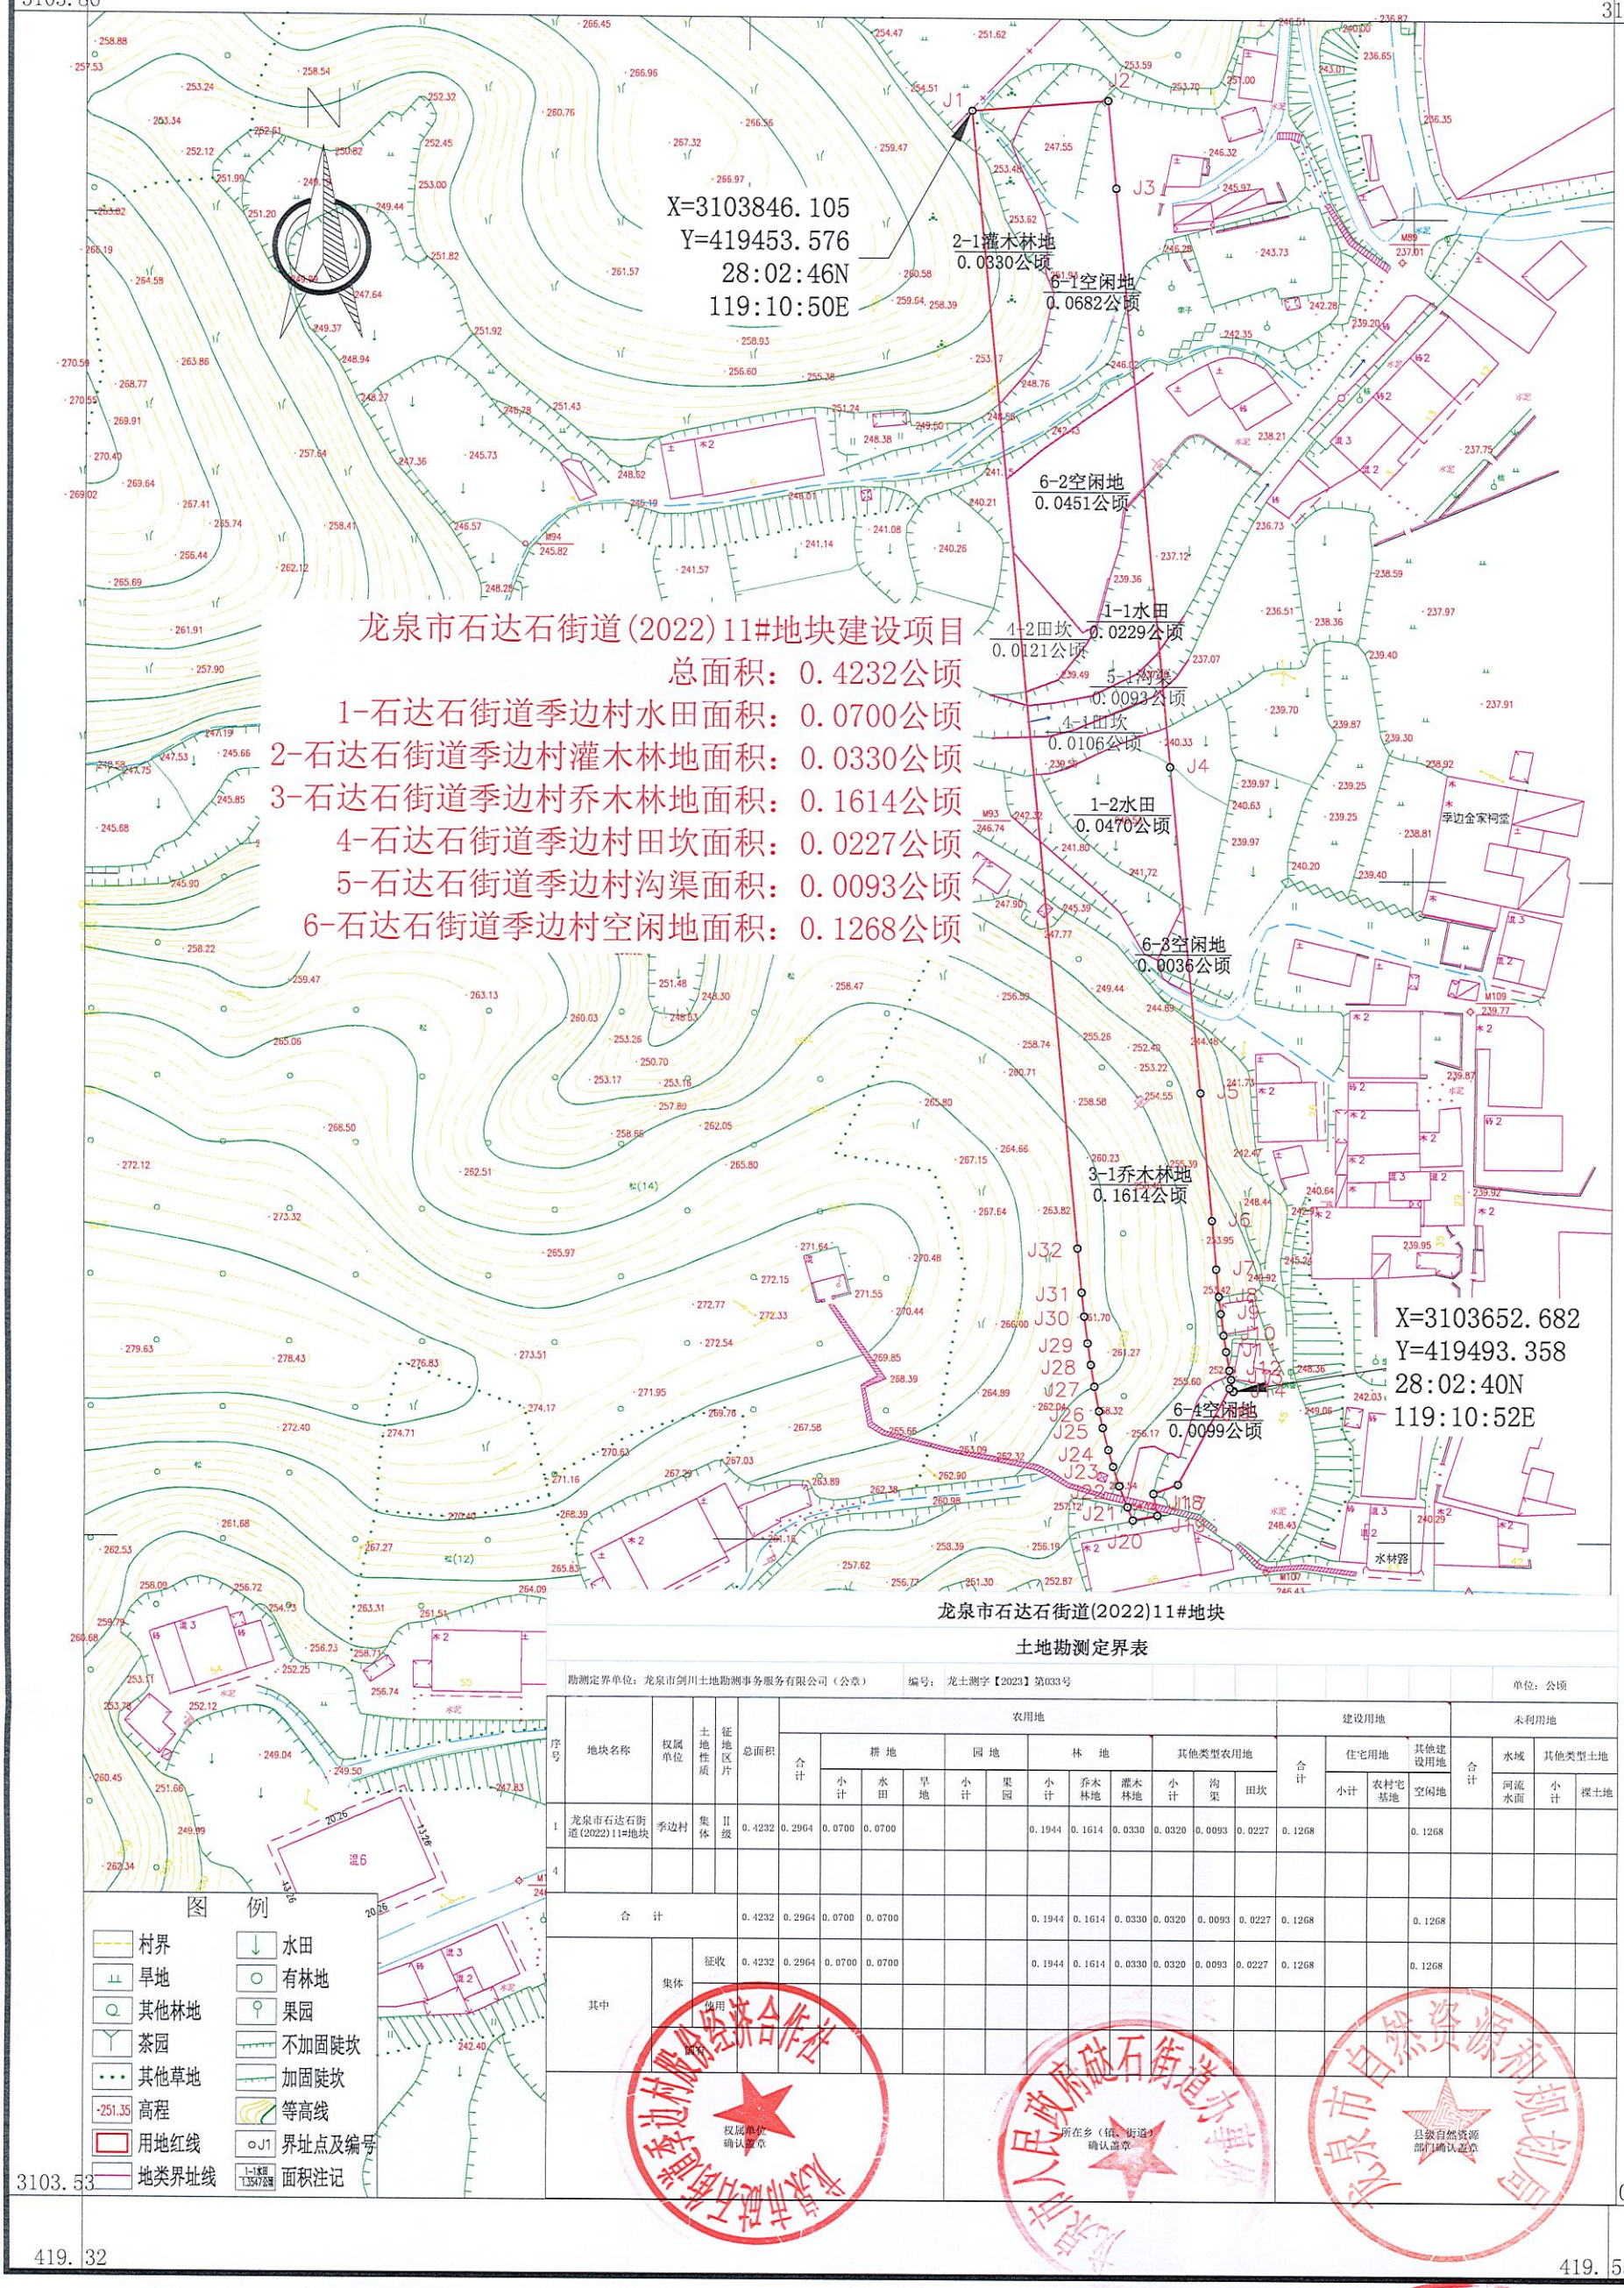

龙泉市石达石街道(2022)11#地块

土地勘测定界表

勘测定界单位：龙泉市剑川土地勘测事务服务有限公司（公章）　　编号：龙土测字【2023】第033号　　单位：公顷

序号	地块名称	权属单位	土地性质	征地区片	总面积	农用地											建设用地				未利用地			
						合计	耕地		园地		林地			其他类型农用地			合计	住宅用地		其他建设用地	合计	水域	其他类型土地	
							小计	水田	小计	果园	小计	乔木林地	灌木林地	小计	沟渠	田坎		小计	农村宅基地	空闲地		河流水面	小计	裸土地
1	龙泉市石达石街道(2022)11#地块	季边村	集体	II级	0.4232	0.2964	0.0700	0.0700			0.1944	0.1614	0.0330	0.0320	0.0093	0.0227	0.1268			0.1268				
4																								
合　计					0.4232	0.2964	0.0700	0.0700			0.1944	0.1614	0.0330	0.0320	0.0093	0.0227	0.1268			0.1268				
其中		集体	征收		0.4232	0.2964	0.0700	0.0700			0.1944	0.1614	0.0330	0.0320	0.0093	0.0227	0.1268			0.1268				
			征用																					
			国有																					

权属单位确认盖章　　所在乡（镇、街道）确认盖章　　县级自然资源部门确认盖章

龙泉市自然资源和规划局


2000国家大地坐标系，中央子午线120度。
1985国家高程基准（二期），等高距为1米。
GB/T 20257.1-2017版图式。
2023年3月数字化制图

1:1000

测量单位：龙泉市剑川土地勘测事务服务有限公司
测量员：项世飞 谢秋伟
绘图员：杨　美
检查员：叶传南

出图章

龙泉市石达石街道(2023)5#地块用地勘测定界图

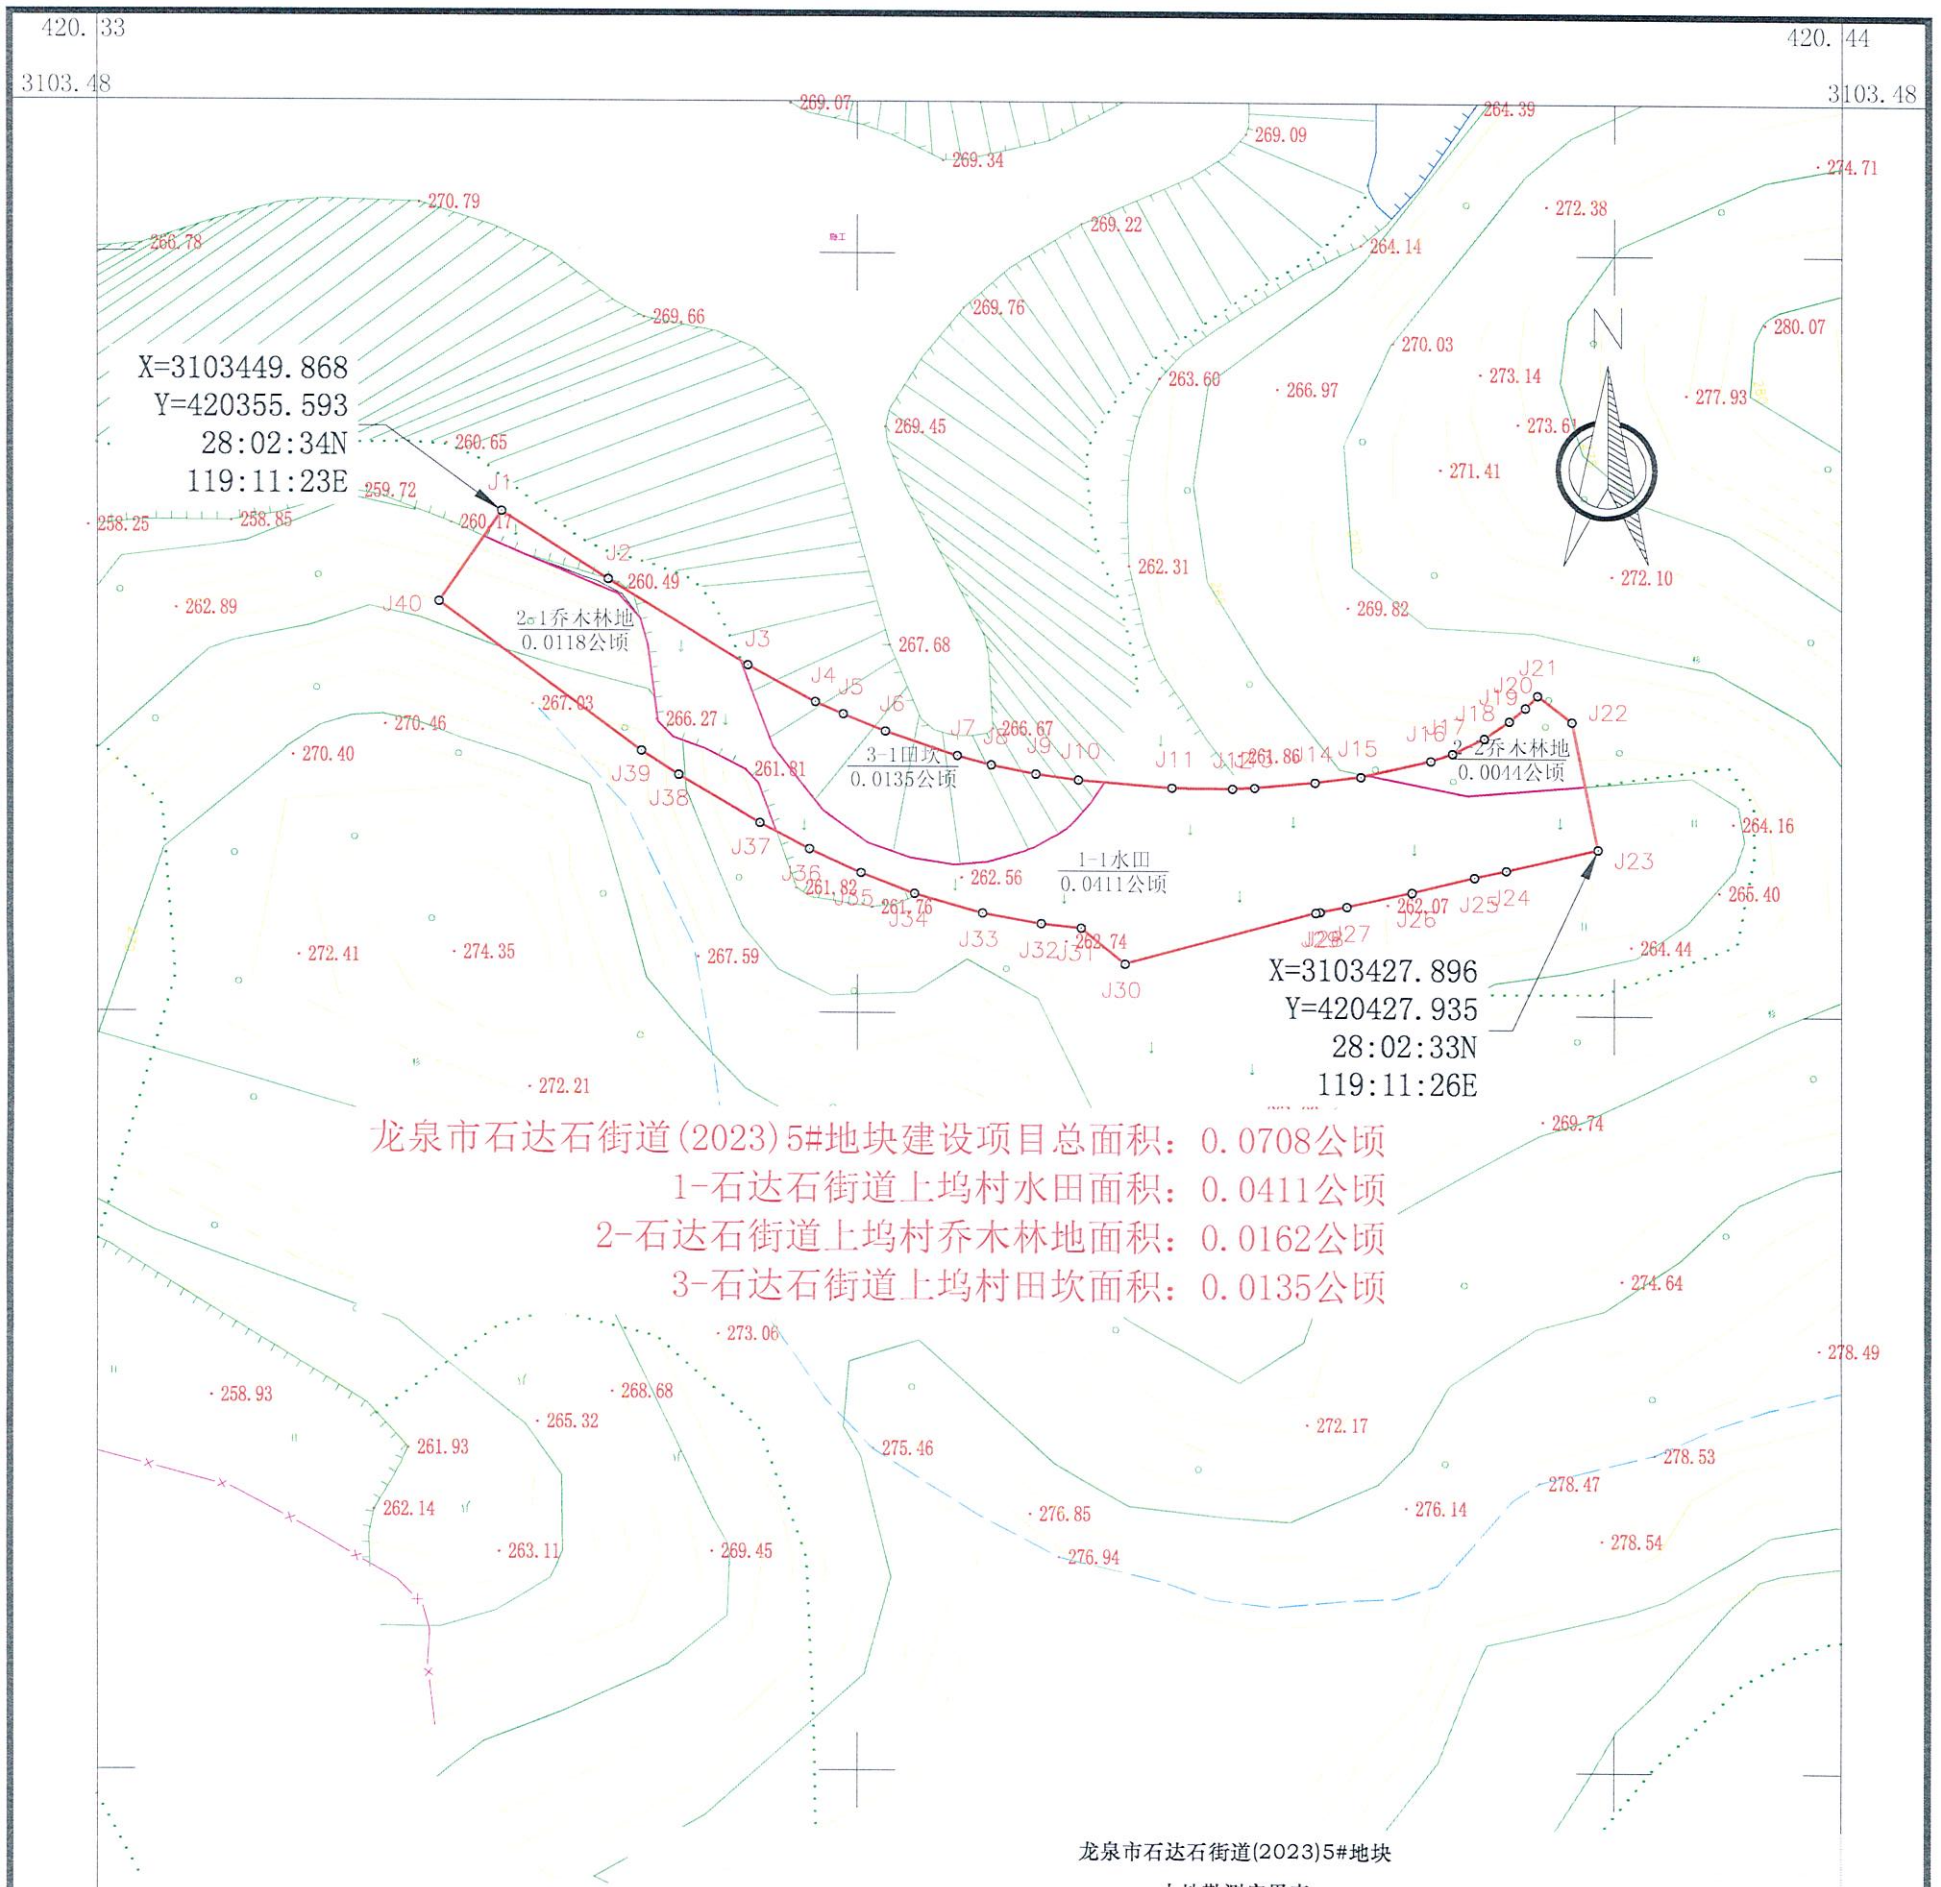

龙泉市石达石街道(2023)5#地块

土地勘测定界表

勘测定界单位：龙泉市剑川土地勘测事务服务有限公司（公章）　　编号：龙土测字【2023】第073号　　单位：公顷

序号	地块名称	权属单位	土地性质	征地区片	总面积	农用地											建设用地				未利用地			
						合计	耕地			园地		林地			其他类型农用地			合计	住宅用地			合计	水域	其他类型土地	
							小计	水田	旱地	小计	果园	小计	乔木林地	其他林地	小计	坑塘水面	田坎		小计	农村宅基地	空闲地		河流水面	小计	裸土地
1	龙泉市石达石街道(2023)5#地块	上坞村	集体	II级	0.0708	0.0708	0.0411	0.0411				0.0162	0.0162		0.0135		0.0135								
4																									
合　计					0.0708	0.0708	0.0411	0.0411				0.0162	0.0162		0.0135		0.0135								
其中		集体	征收		0.0708	0.0708	0.0411	0.0411				0.0162	0.0162		0.0135		0.0135								
			使用																						
		国有																							

图　例

村界　水田
旱地　有林地
其他林地　果园
茶园　不加固陡坎
其他草地　加固陡坎
高程　等高线
用地红线　界址点及编号
地类界址线　面积注记

权属单位确认盖章

所在乡（镇、街道）确认盖章

县级自然资源部门确认盖章


2000国家大地坐标系，中央子午线120度。
1985国家高程基准（二期），等高距为1米。
GB/T 20257.1-2017版图式。
2023年05月数字化制图

1:500

附注：　测量单位：龙泉市剑川土地勘测事务服务有限公司
测量员：项世飞 谢秋伟
绘图员：杨美
检查员：叶传南

龙泉市剑川土地勘测事务服务有限公司 出图章

龙泉市石达石街道(2023)8#地块用地勘测定界图

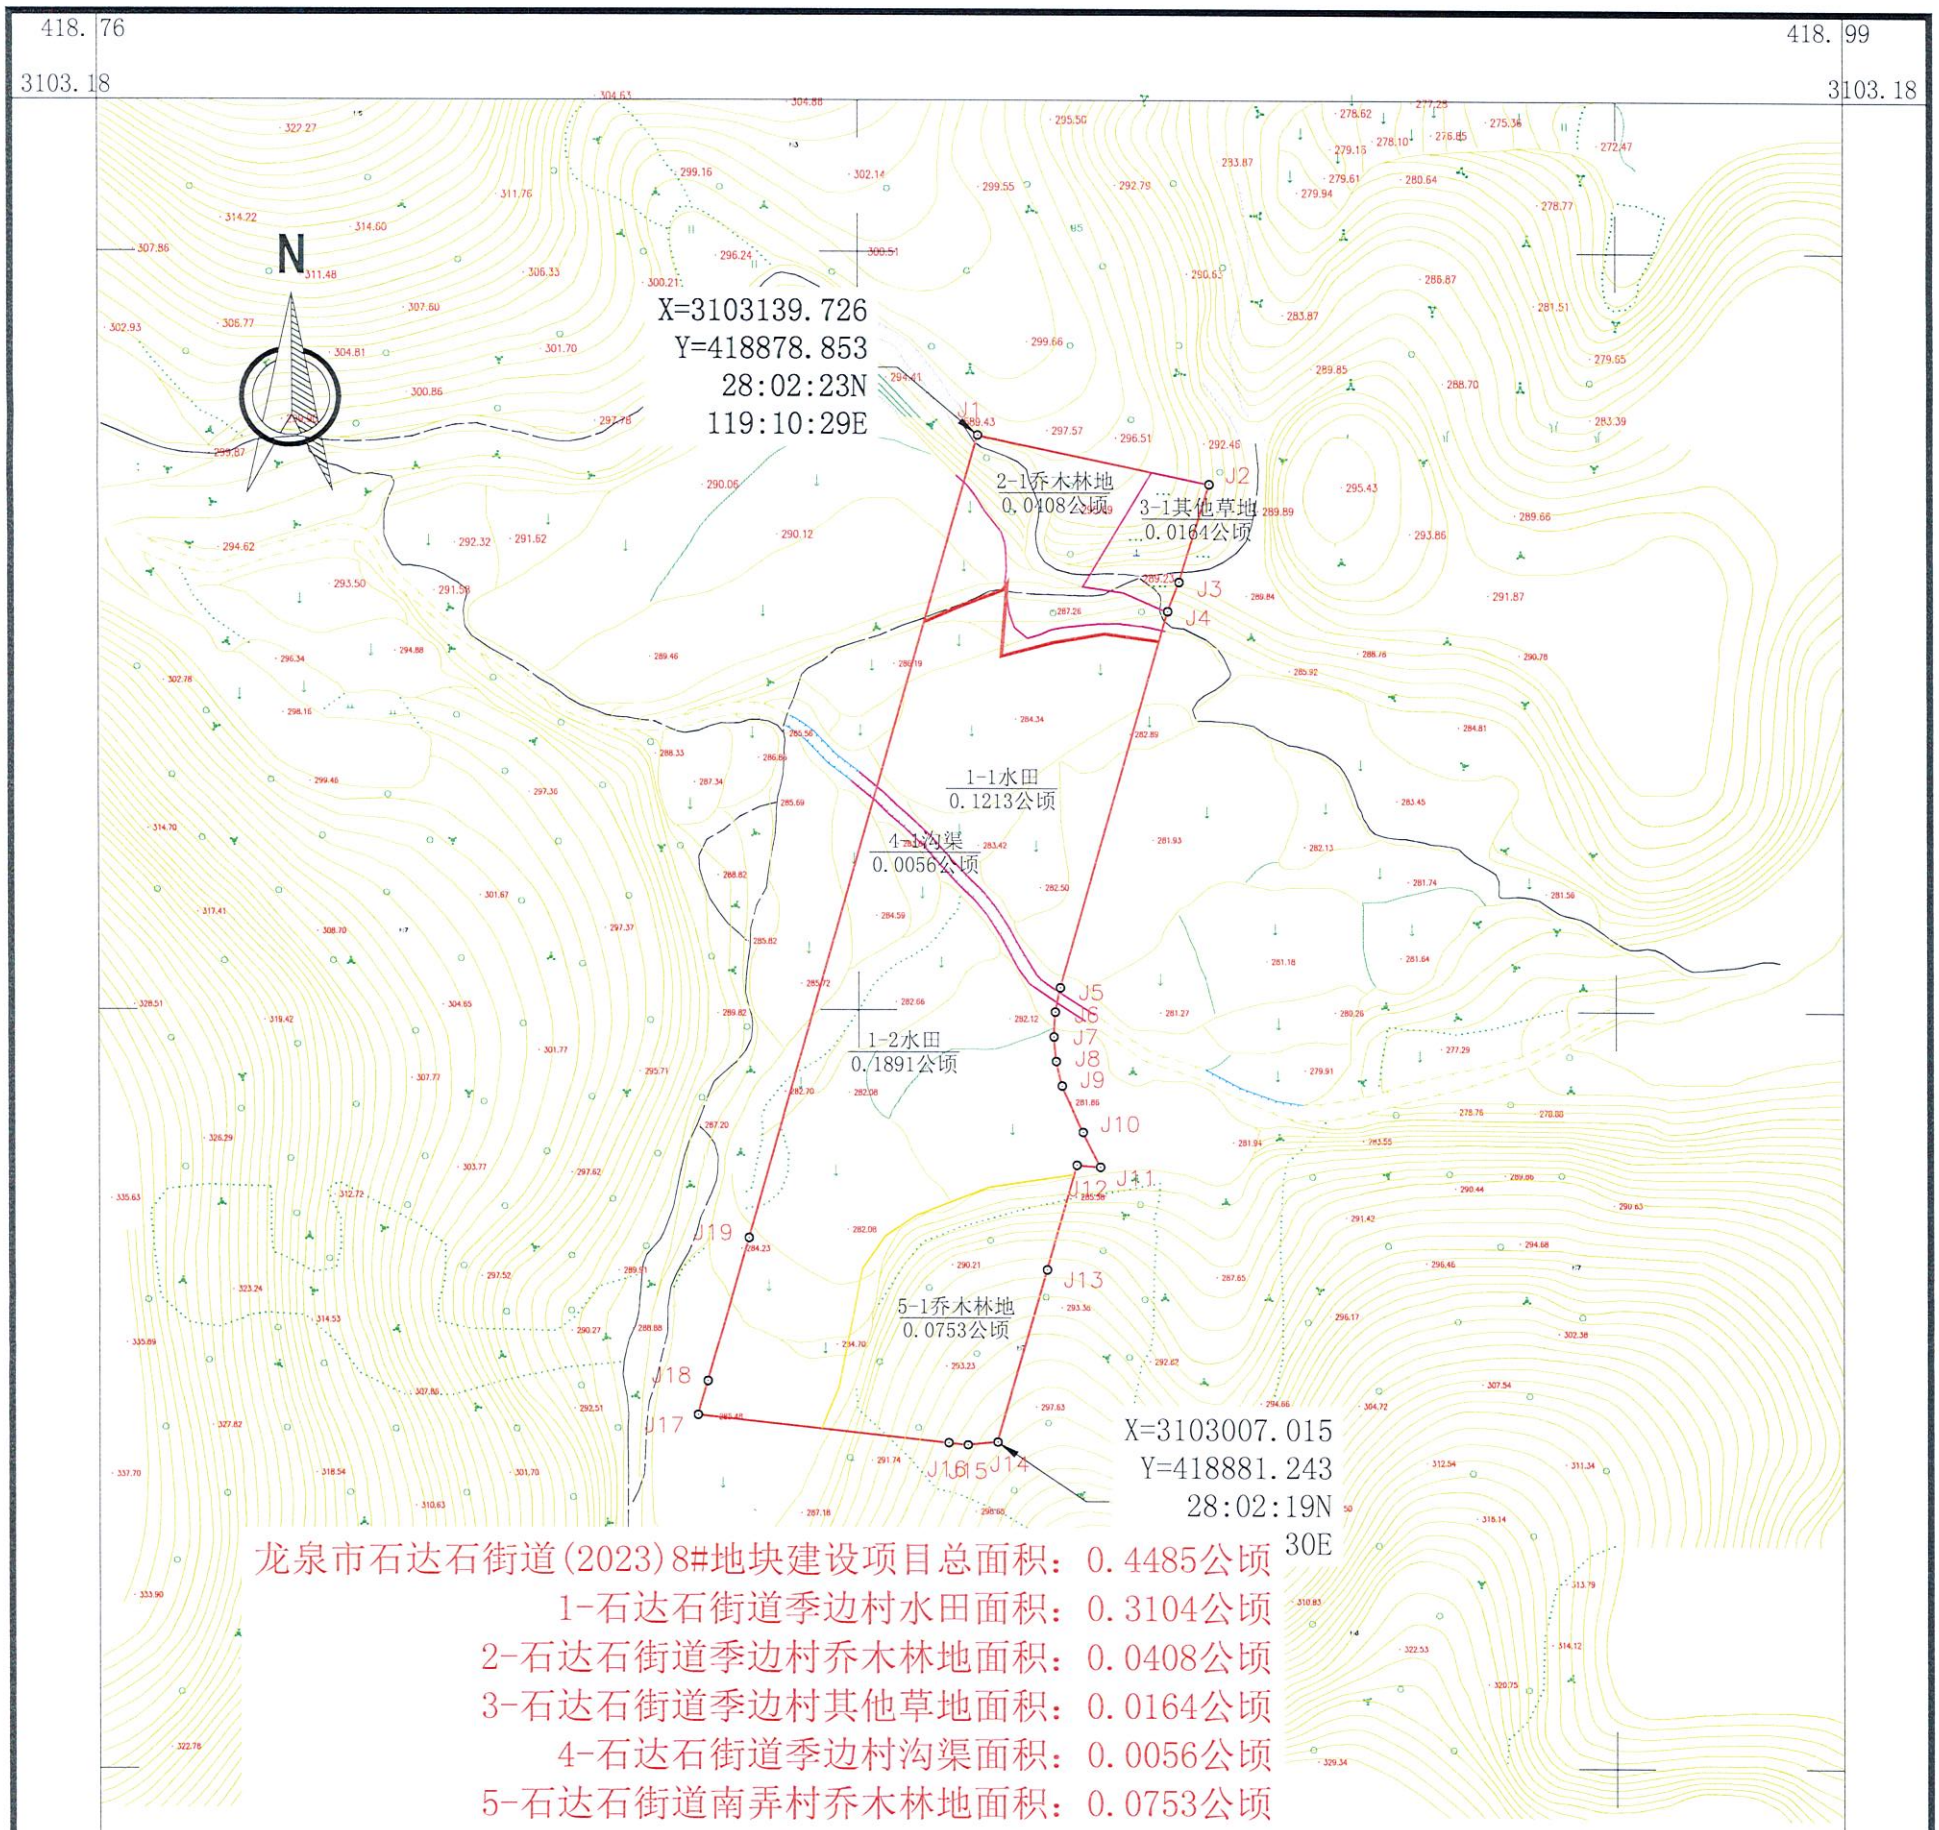

龙泉市石达石街道(2023)8#地块

土地勘测定界表

勘测定界单位：龙泉市剑川土地勘测事务服务有限公司（公章）　　编号：龙土测字【2023】第151号　　单位：公顷

序号	地块名称	权属单位	土地性质	征地区片	总面积	农用地												建设用地				未利用地			
						合计	耕地			园地		林地		草地	其他类型农用地			合计	住宅用地		其他建设用地	合计	水域	其他类型土地	
							小计	水田	旱地	小计	果园	小计	乔木林地	其他草地	小计	沟渠	农村道路		小计	农村宅基地	空闲地		河流水面	小计	裸土地
1	龙泉市石达石街道(2023)8#地块	季边村	集体	II级	0.3732	0.3732	0.3104	0.3104				0.0408	0.0408	0.0164	0.0056	0.0056									
2		南弄村	集体	II级	0.0753	0.0753						0.0753	0.0753												
合　计					0.4485	0.4485	0.3104	0.3104				0.1161	0.1161	0.0164	0.0056	0.0056									
其中		集体	征收		0.4485	0.4485	0.3104	0.3104				0.1161	0.1161	0.0164	0.0056	0.0056									
			使用																						
		国有																							

图　例

村界　水田
旱地　有林地
其他林地　果园
茶园　不加固陡坎
其他草地　加固陡坎
高程　等高线
用地红线　界址点及编号
地类界址线　面积注记

龙泉市石达石街道季边村股份经济合作社　权属单位确认盖章

龙泉市人民政府础石镇街道办事处　所在乡（镇、街道）确认盖章

龙泉市自然资源和规划局　县级自然资源部门确认盖章

3102.86　102.86

418.76　418.99


2000国家大地坐标系，中央子午线120度。
1985国家高程基准（二期），等高距为1米。
GB/T 20257.1-2017版图式。
2023年08月数字化制图

1:1000

附注：测量单位：龙泉市剑川土地勘测事务服务有限公司
测量员：项世飞 谢秋伟
绘图员：杨美
检查员：叶传南

龙泉市剑川土地勘测事务服务有限公司　出图章

龙泉市剑池街道(2023)5-1#地块用地勘测定界图

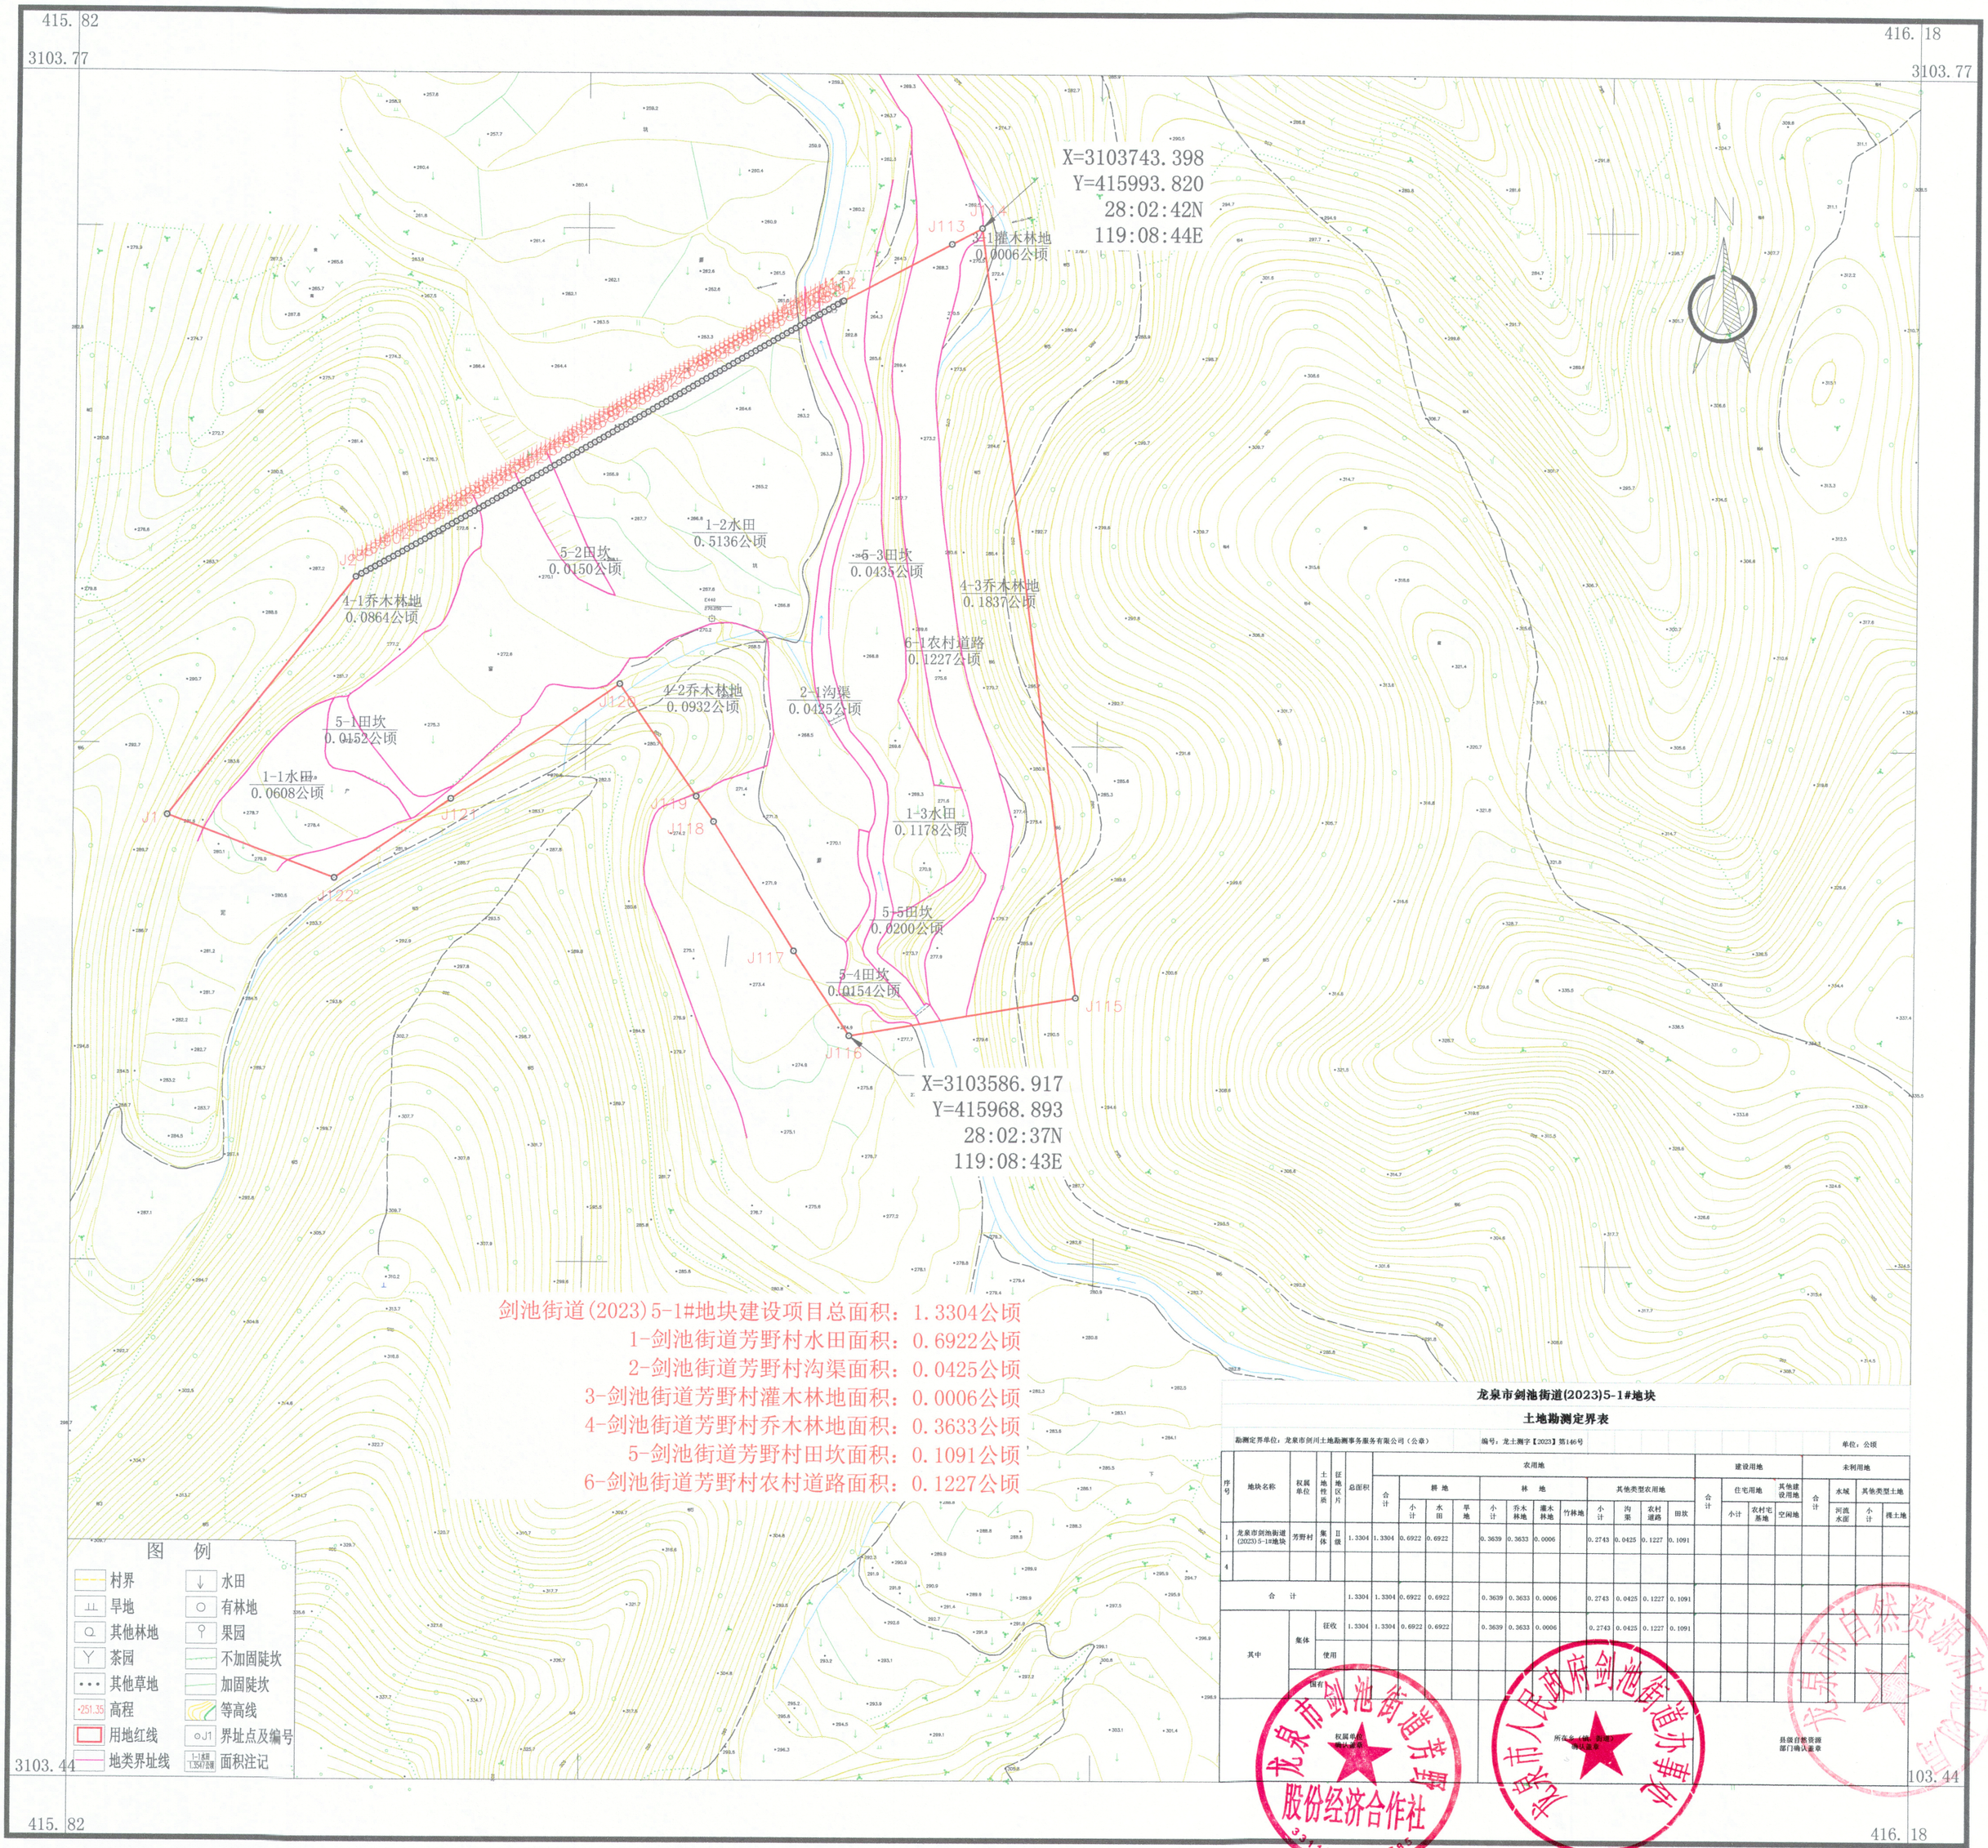

龙泉市剑池街道(2023)5-1#地块

土地勘测定界表

勘测定界单位：龙泉市剑川土地勘测事务服务有限公司（公章）　　编号：龙土测字【2023】第146号　　单位：公顷

序号	地块名称	权属单位	土地性质	征地区片	总面积	农用地										建设用地				未利用地			
						合计	耕地			林地				其他类型农用地				合计	住宅用地		其他建设用地	合计	水域	其他类型土地	
							小计	水田	旱地	小计	乔木林地	灌木林地	竹林地	小计	沟渠	农村道路	田坎		小计	农村宅基地	空闲地		河流水面	小计	裸土地
1	龙泉市剑池街道(2023)5-1#地块	芳野村	集体	II级	1.3304	1.3304	0.6922	0.6922		0.3639	0.3633	0.0006		0.2743	0.0425	0.1227	0.1091								
4																									
合　计					1.3304	1.3304	0.6922	0.6922		0.3639	0.3633	0.0006		0.2743	0.0425	0.1227	0.1091								
其中	集体	征收			1.3304	1.3304	0.6922	0.6922		0.3639	0.3633	0.0006		0.2743	0.0425	0.1227	0.1091								
		使用																							
	国有																								

龙泉市剑池街道芳野村股份经济合作社　权属单位确认盖章　3311811003158S

龙泉市人民政府剑池街道办事处　所在乡（镇、街道）确认盖章

龙泉市自然资源和规划局　县级自然资源部门确认盖章


2000国家大地坐标系，中央子午线120度。
1985国家高程基准（二期），等高距为1米。
GB/T 20257.1-2017版图式。
2023年06月数字化制图

1:1000

附注：　测量单位：龙泉市剑川土地勘测事务服务有限公司
测量员：[illegible]飞 谢秋伟
绘图员：[illegible]美
检查员：叶传南

龙泉市剑川土地勘测事务服务有限公司 出图章

龙泉市剑池街道(2023)6#地块用地勘测定界图

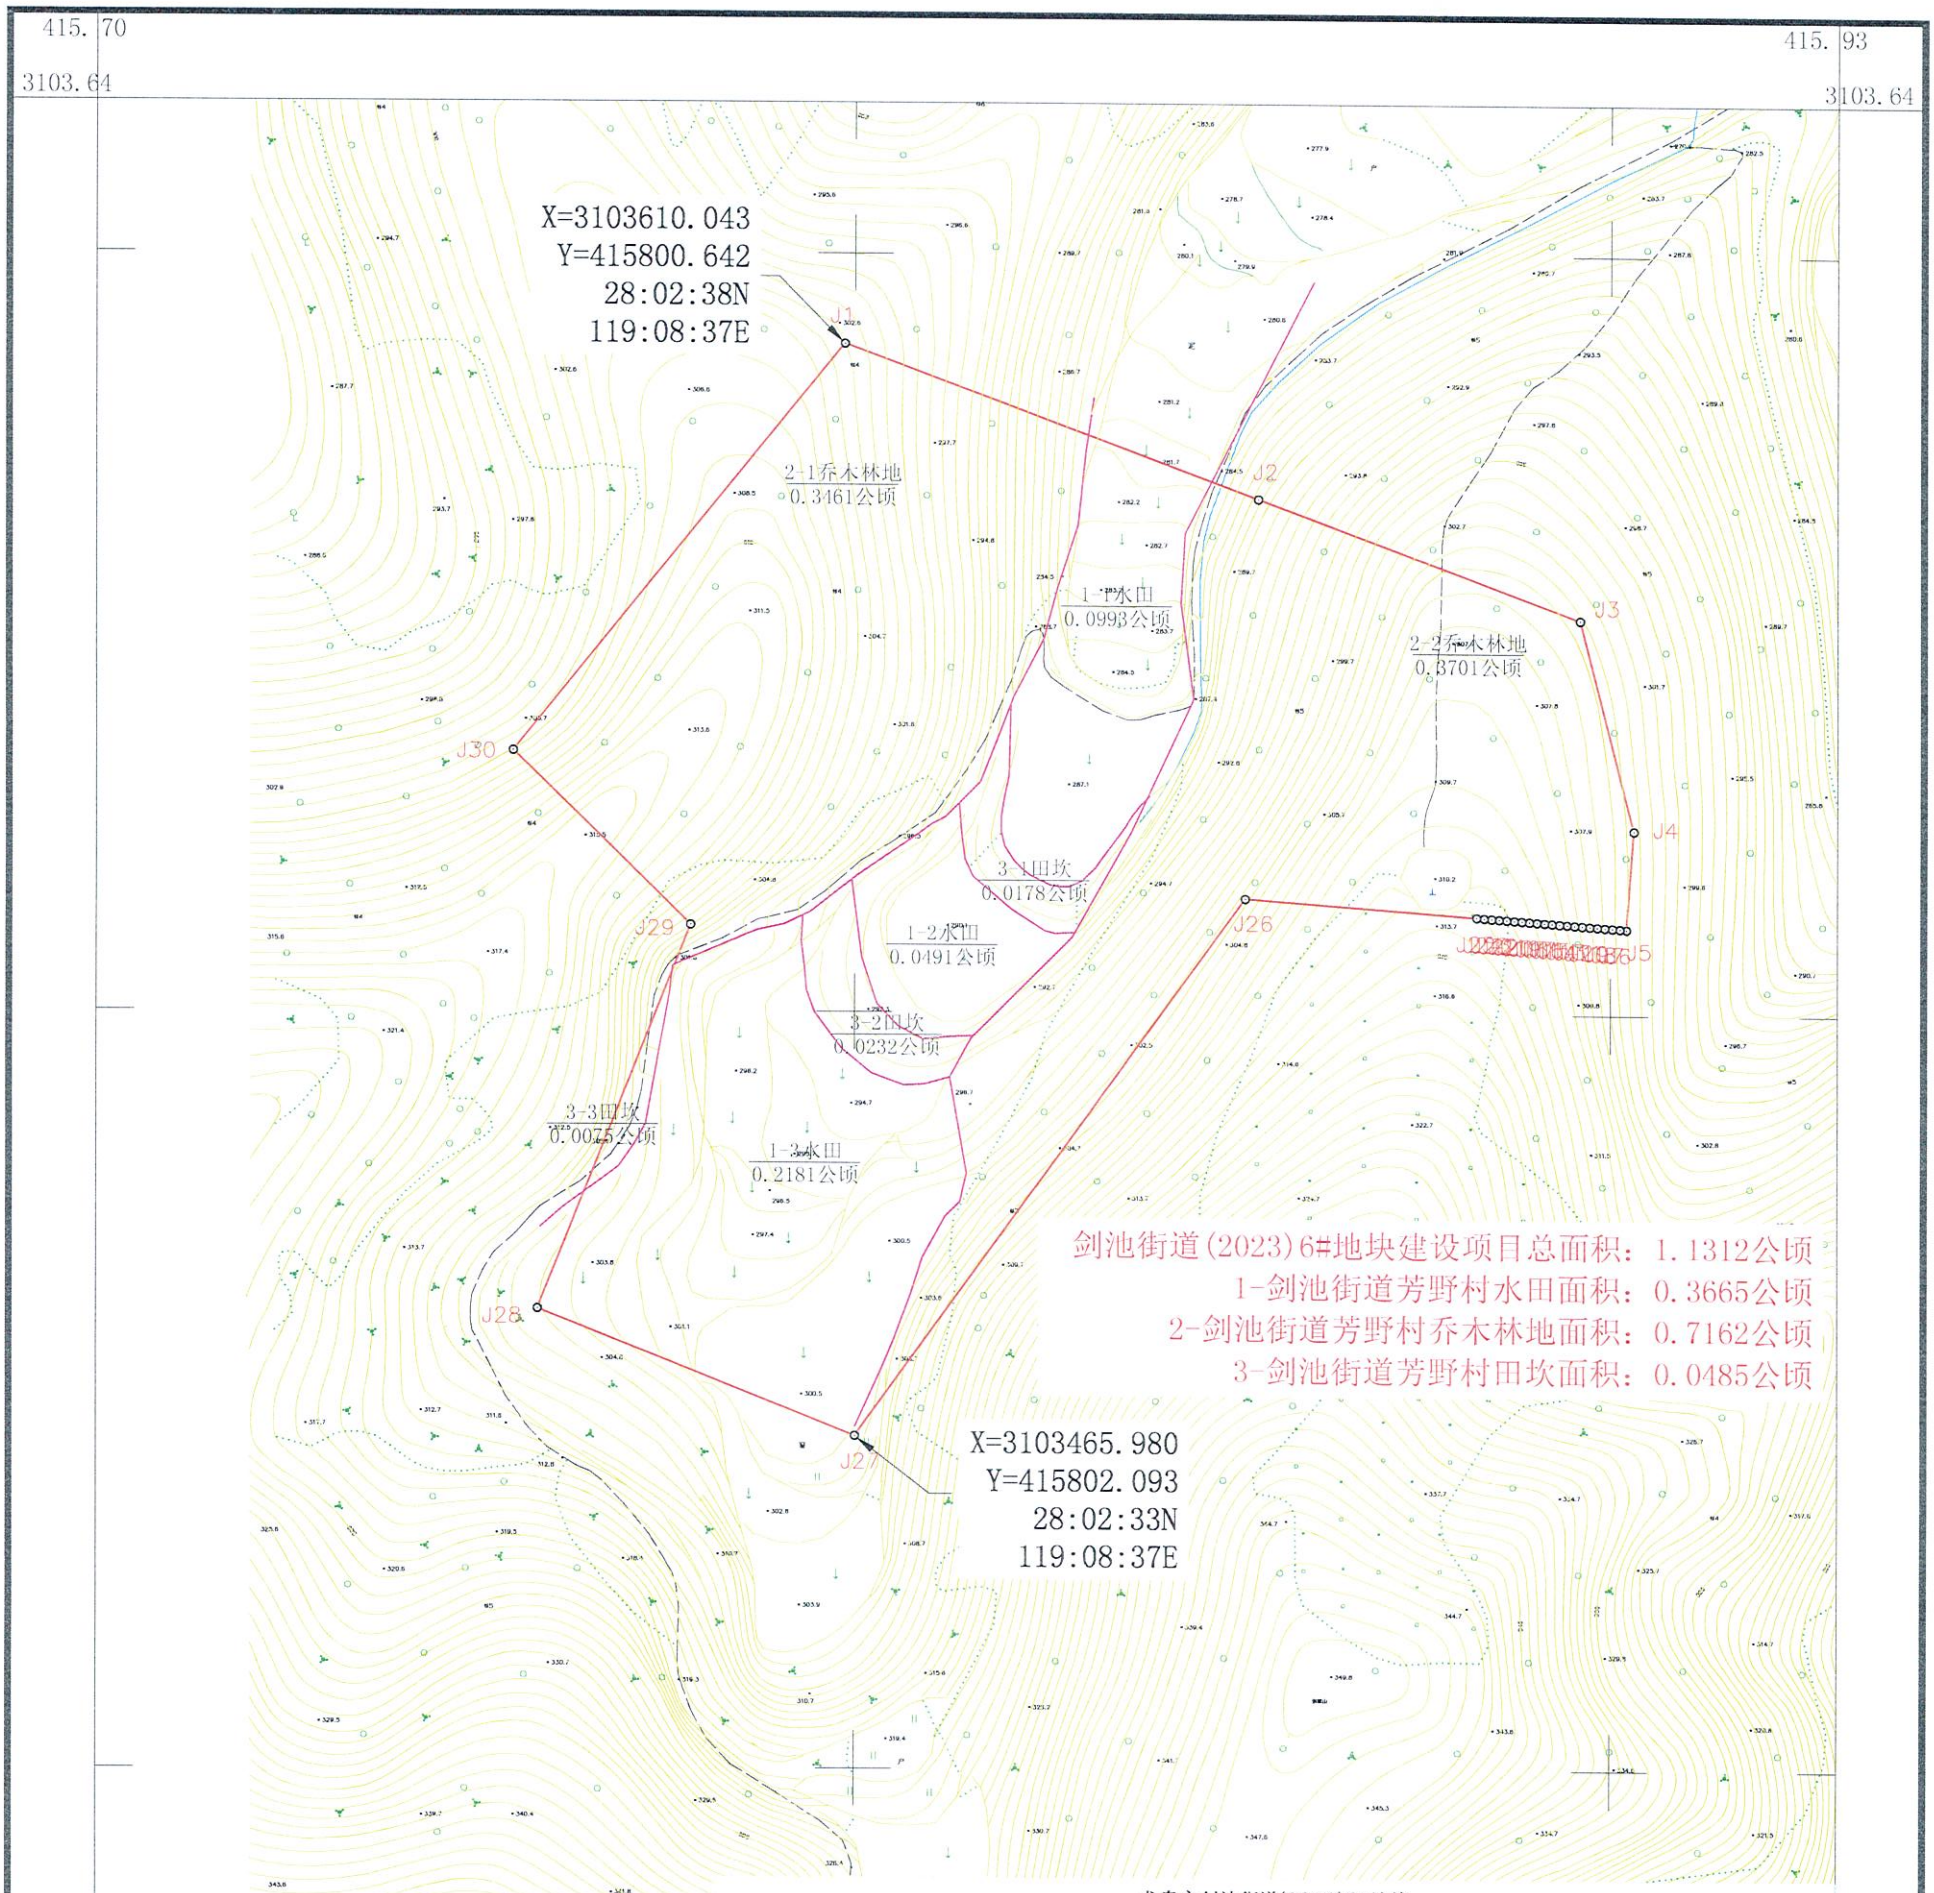

龙泉市剑池街道(2023)6#地块

土地勘测定界表

勘测定界单位：龙泉市剑川土地勘测事务服务有限公司（公章）　　编号：　龙土测字【2023】第147号　　单位：公顷

序号	地块名称	权属单位	土地性质	征地区片	总面积	农用地											建设用地				未利用地			
						合计	耕地			园地		林地			其他类型农用地			合计	住宅用地		其他建设用地	合计	水域	其他类型土地	
							小计	水田	旱地	小计	果园	小计	乔木林地	其他林地	小计	坑塘水面	旱地		小计	农村宅基地	空闲地		河流水面	小计	裸土地
1	龙泉市剑池街道(2023)6#地块	芳野村	集体	旧级	1.1312	1.1312	0.3665	0.3665				0.7162	0.7162		0.0485		0.0485								
4																									
合　计					1.1312	1.1312	0.3665	0.3665				0.7162	0.7162		0.0485		0.0485								
其中			集体	征收	1.1312	1.1312	0.3665	0.3665				0.7162	0.7162		0.0485		0.0485								
			划拨	国有																					

图　例

村界　水田
旱地　有林地
其他林地　果园
茶园　不加固陡坎
其他草地　加固陡坎
251.35 高程　等高线
用地红线　J1 界址点及编号
地类界址线　1-1水田 1.3547公顷 面积注记

龙泉市剑池街道办事处 股份经济合作社 3311811003158S

龙泉市人民政府剑池街道办事处 权属单位确认盖章　所在乡（镇、街道）确认盖章

龙泉市自然资源和规划局 县级自然资源部门确认盖章

2000国家大地坐标系，中央子午线120度。
1985国家高程基准（二期），等高距为1米。
GB/T 20257.1-2017版图式。
2023年06月数字化制图

1:1000

附注：　测量单位：龙泉市剑川土地勘测事务服务有限公司
测量员：项世飞 谢秋伟
绘图员：杨美
检查员：叶传南

龙泉市剑川土地勘测事务服务有限公司 出图章

龙泉市剑池街道(2023)9#地块用地勘测定界图

415.61
3103.80
416.22
3103.80

X=3103768.744
Y=416038.292
28:02:43N
119:08:45E

X=3103533.343
Y=415904.129
28:02:35N
119:08:40E

龙泉市剑池街道(2023)9#地块建设项目总面积：1.1869公顷
1-剑池街道芳野村水田面积：0.1527公顷
2-剑池街道芳野村沟渠面积：0.0102公顷
3-剑池街道芳野村乔木林地面积：0.7805公顷
4-剑池街道芳野村灌木林地面积：0.0614公顷
5-剑池街道芳野村竹林地面积：0.1447公顷
6-剑池街道芳野村田坎面积：0.0192公顷
7-剑池街道芳野村农村道路面积：0.0182公顷

1-1水田
0.0810公顷

1-2水田
0.0159公顷

1-3水田
0.0558公顷

2-1沟渠
0.0047公顷

2-2沟渠
0.0055公顷

6-1田坎
0.0080公顷

6-2田坎
0.0112公顷

7-1农村道路
0.0182公顷

4-1灌木林地
0.0614公顷

3-1乔木林地
0.3404公顷

3-2乔木林地
0.0319公顷

3-3乔木林地
0.2966公顷

3-4乔木林地
0.1116公顷

5-1竹林地
0.1364公顷

5-2竹林地
0.0083公顷

J1 J1082 J1083 J1084 J1085 J1086 J1087 J1150 J361 J362 J539 J540 J541 J543 J544 J536 J809 J810 J1503 J1504

图 例

	村界		水田
	旱地		有林地
	其他林地		果园
	茶园		不加固陡坎
	其他草地		加固陡坎
251.35	高程		等高线
	用地红线	J1	界址点及编号
	地类界址线	0.0000	面积注记

龙泉市剑池街道(2023)9#地块

土地勘测定界表

勘测定界单位：龙泉市剑川土地勘测服务有限公司（公章）　　编号：龙土测字〔2023〕第130号　　单位：公顷

序号	地块名称	权属单位	土地使用者	区位条件	面积	农用地								建设用地			未利用地			
						合计	耕地		园地	林地			其他类型农用地				合计	住宅用地		其他建设用地	合计	水域	其他类型土地	
							小计	水田	果地	小计	乔木林地	灌木林地	竹林地	小计	沟渠	农村道路	田坎		小计	农村宅基地	城镇住宅用地			河流水面	小计	裸土地
1	龙泉市剑池街道(2023)9#地块	芳野村	集体	Ⅱ级	1.1869	1.1869	0.1527	0.1527		0.9906	0.7805	0.0614	0.1447	0.0478	0.0102	0.0182	0.0192									
2																										
合 计					1.1869	1.1869	0.1527	0.1527		0.9906	0.7805	0.0614	0.1447	0.0478	0.0102	0.0182	0.0192									
其中	集体	区位			1.1869	1.1869	0.1527	0.1527		0.9906	0.7805	0.0614	0.1447	0.0478	0.0102	0.0182	0.0192									

龙泉市剑池街道芳野村股份经济合作社 331181100315B5

龙泉市人民政府剑池街道办事处

龙泉市自然资源和规划局


龙泉市剑川土地勘测服务有限公司 出图章

2000国家大地坐标系，中央子午线120度。
1985国家高程基准（二期），等高距为1米。
GB/T 20257.1-2017版图式。
2023年06月数字化制图

1:1000

附注：测量单位：龙泉市剑川土地勘测服务有限公司
测量员：项世飞 谢秋伟
绘图员：杨美
检查员：叶传南

龙泉市剑池街道(2023)20#地块用地勘测定界图

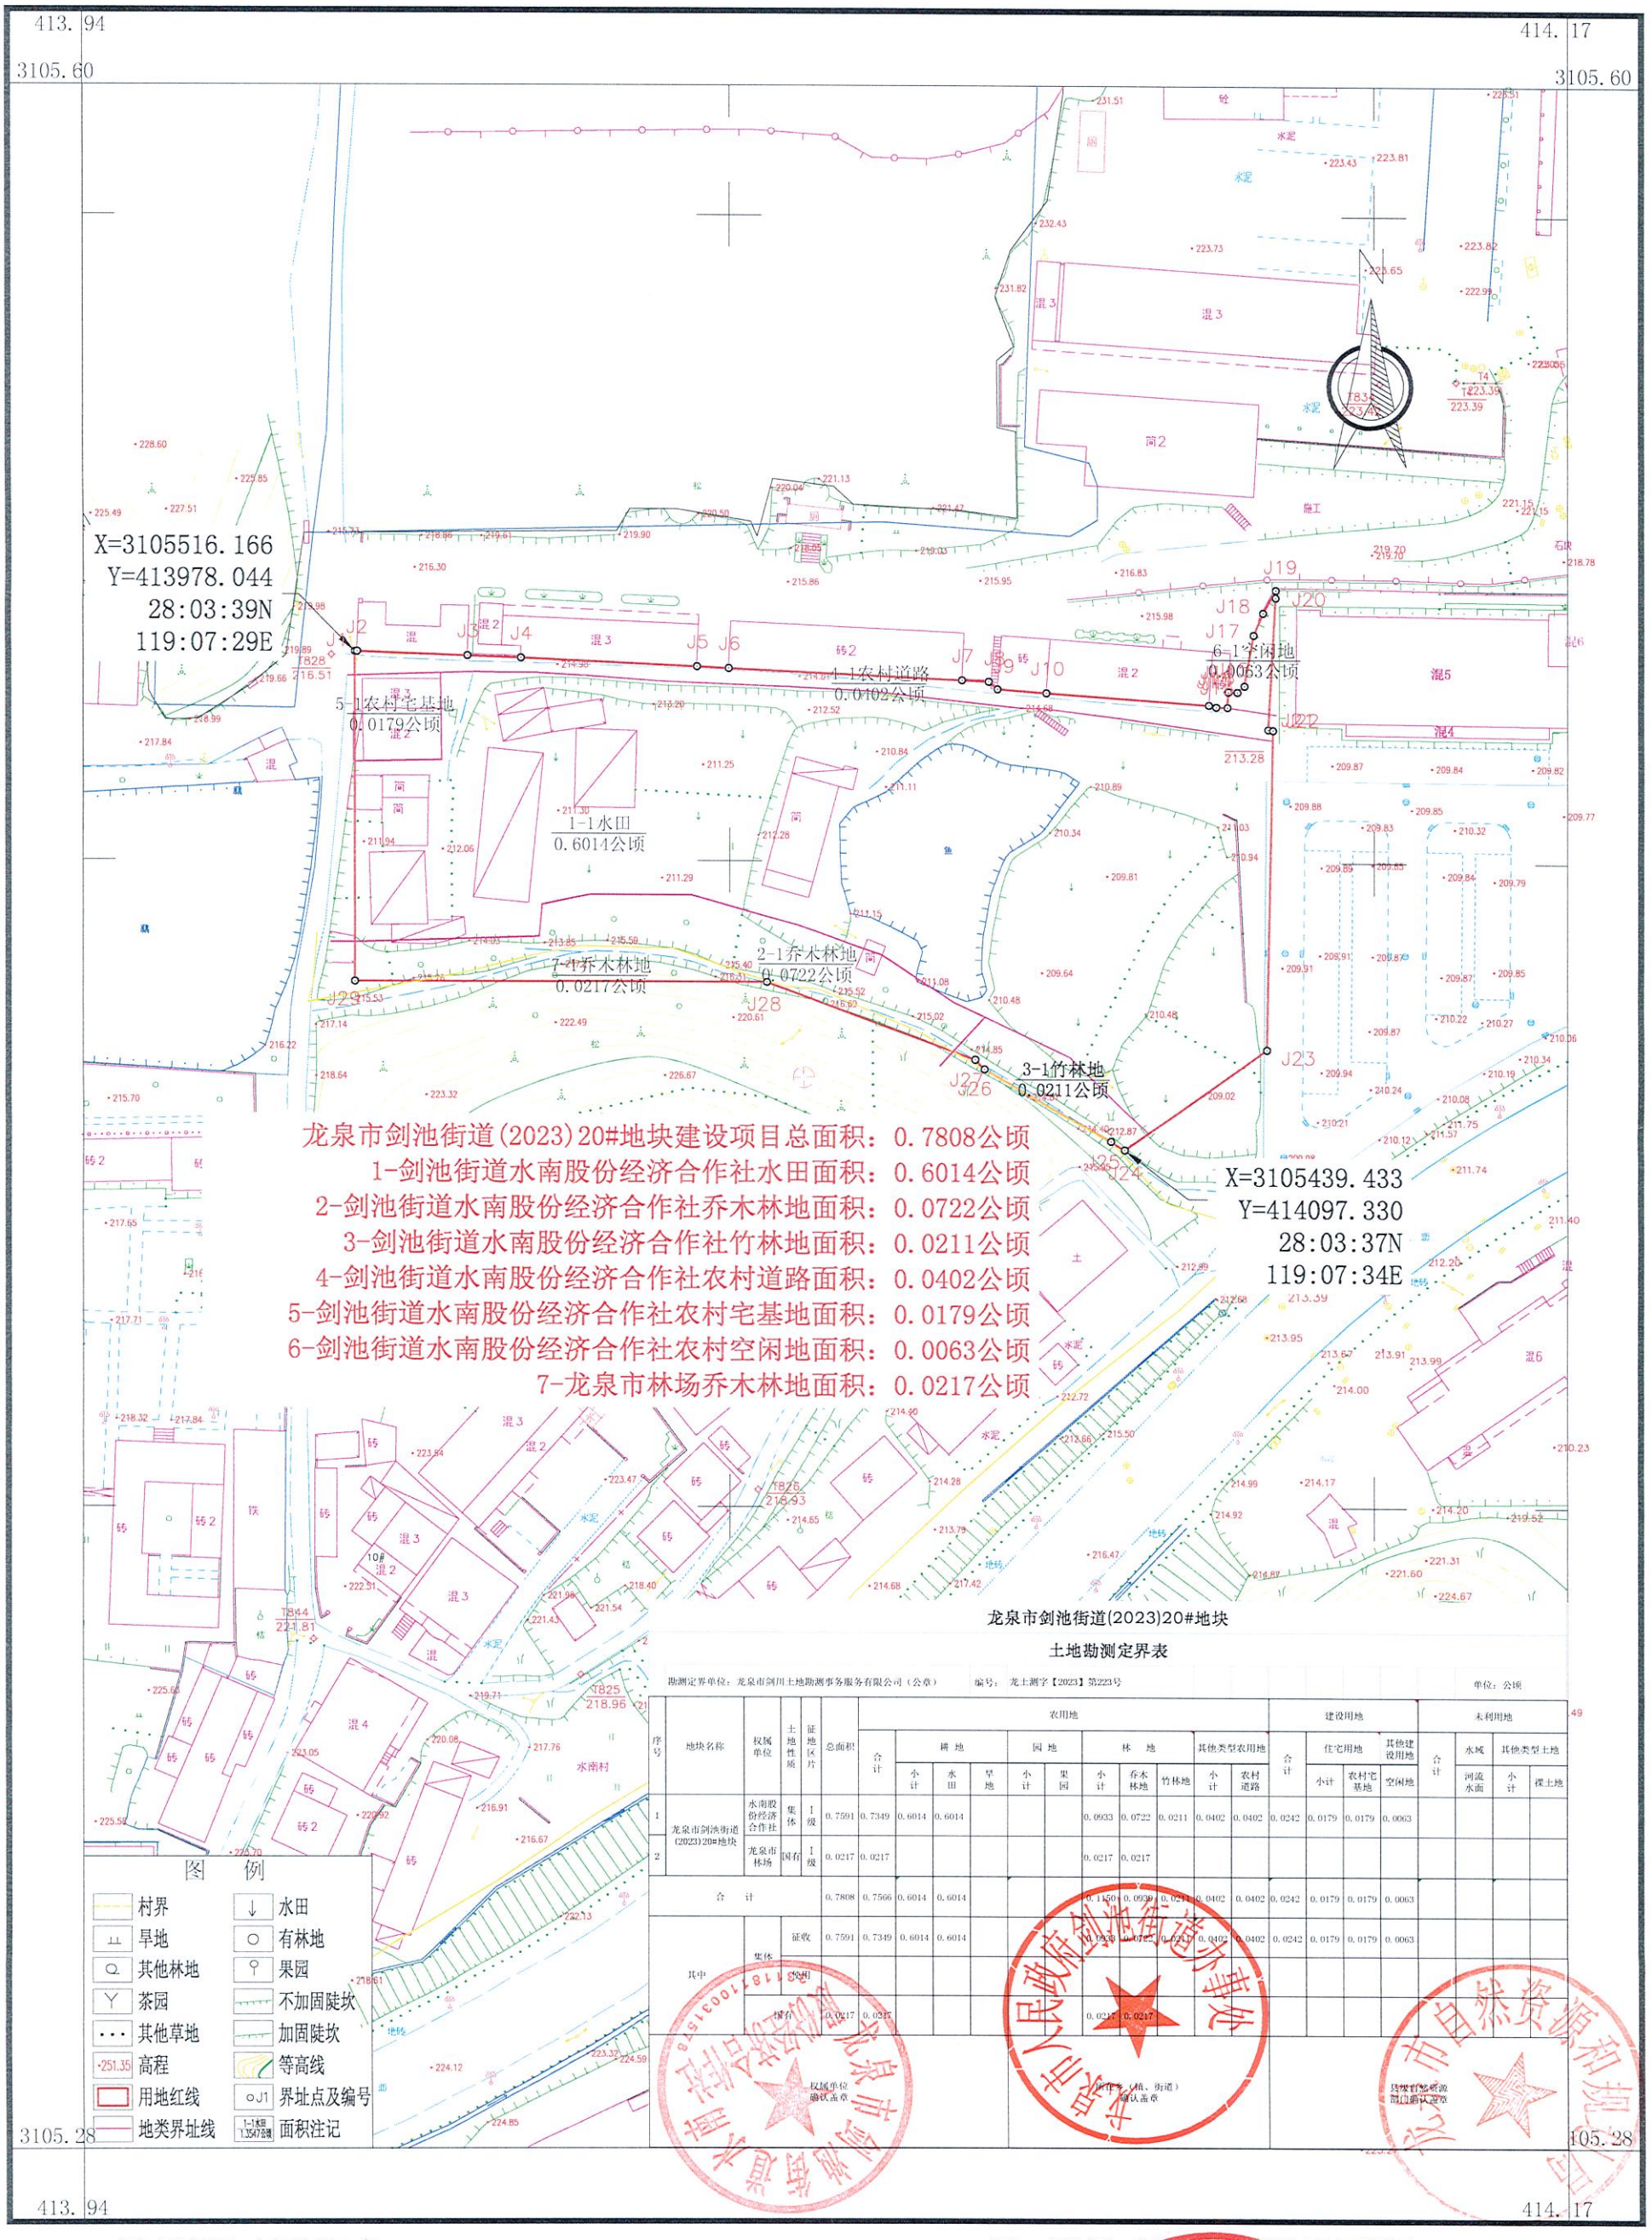

龙泉市剑池街道(2023)20#地块

土地勘测定界表

勘测定界单位：龙泉市剑川土地勘测事务服务有限公司（公章）　　编号：龙土测字【2023】第223号　　单位：公顷

序号	地块名称	权属单位	土地性质	征地区片	总面积	农用地											建设用地				未利用地			
						合计	耕地			园地		林地			其他类型农用地		合计	住宅用地		其他建设用地	合计	水域		其他类型土地	
							小计	水田	旱地	小计	果园	小计	乔木林地	竹林地	小计	农村道路		小计	农村宅基地	空闲地		河流水面	小计	裸土地
1	龙泉市剑池街道(2023)20#地块	水南股份经济合作社	集体	1级	0.7591	0.7349	0.6014	0.6014				0.0933	0.0722	0.0211	0.0402	0.0402	0.0242	0.0179	0.0179	0.0063				
2		龙泉市林场	国有	1级	0.0217	0.0217						0.0217	0.0217											
合　计					0.7808	0.7566	0.6014	0.6014				0.1150	0.0939	0.0211	0.0402	0.0402	0.0242	0.0179	0.0179	0.0063				
其中		集体	征收		0.7591	0.7349	0.6014	0.6014				0.0933	0.0722	0.0211	0.0402	0.0402	0.0242	0.0179	0.0179	0.0063				
			空闲																					
		国有			0.0217	0.0217						0.0217	0.0217											

权属单位确认盖章　　乡（镇、街道）确认盖章　　资源自然资源局确认盖章


2000国家大地坐标系，中央子午线120度。
1985国家高程基准（二期），等高距为1米。
GB/T 20257.1-2017版图式。
2023年10月数字化制图

1:1000

附注：测量单位：龙泉市剑川土地勘测事务服务有限公司
测量员：项世飞 谢秋伟
绘图员：杨美
检查员：叶传南

出图章

龙泉市龙渊街道(2023)23#地块用地勘测定界图

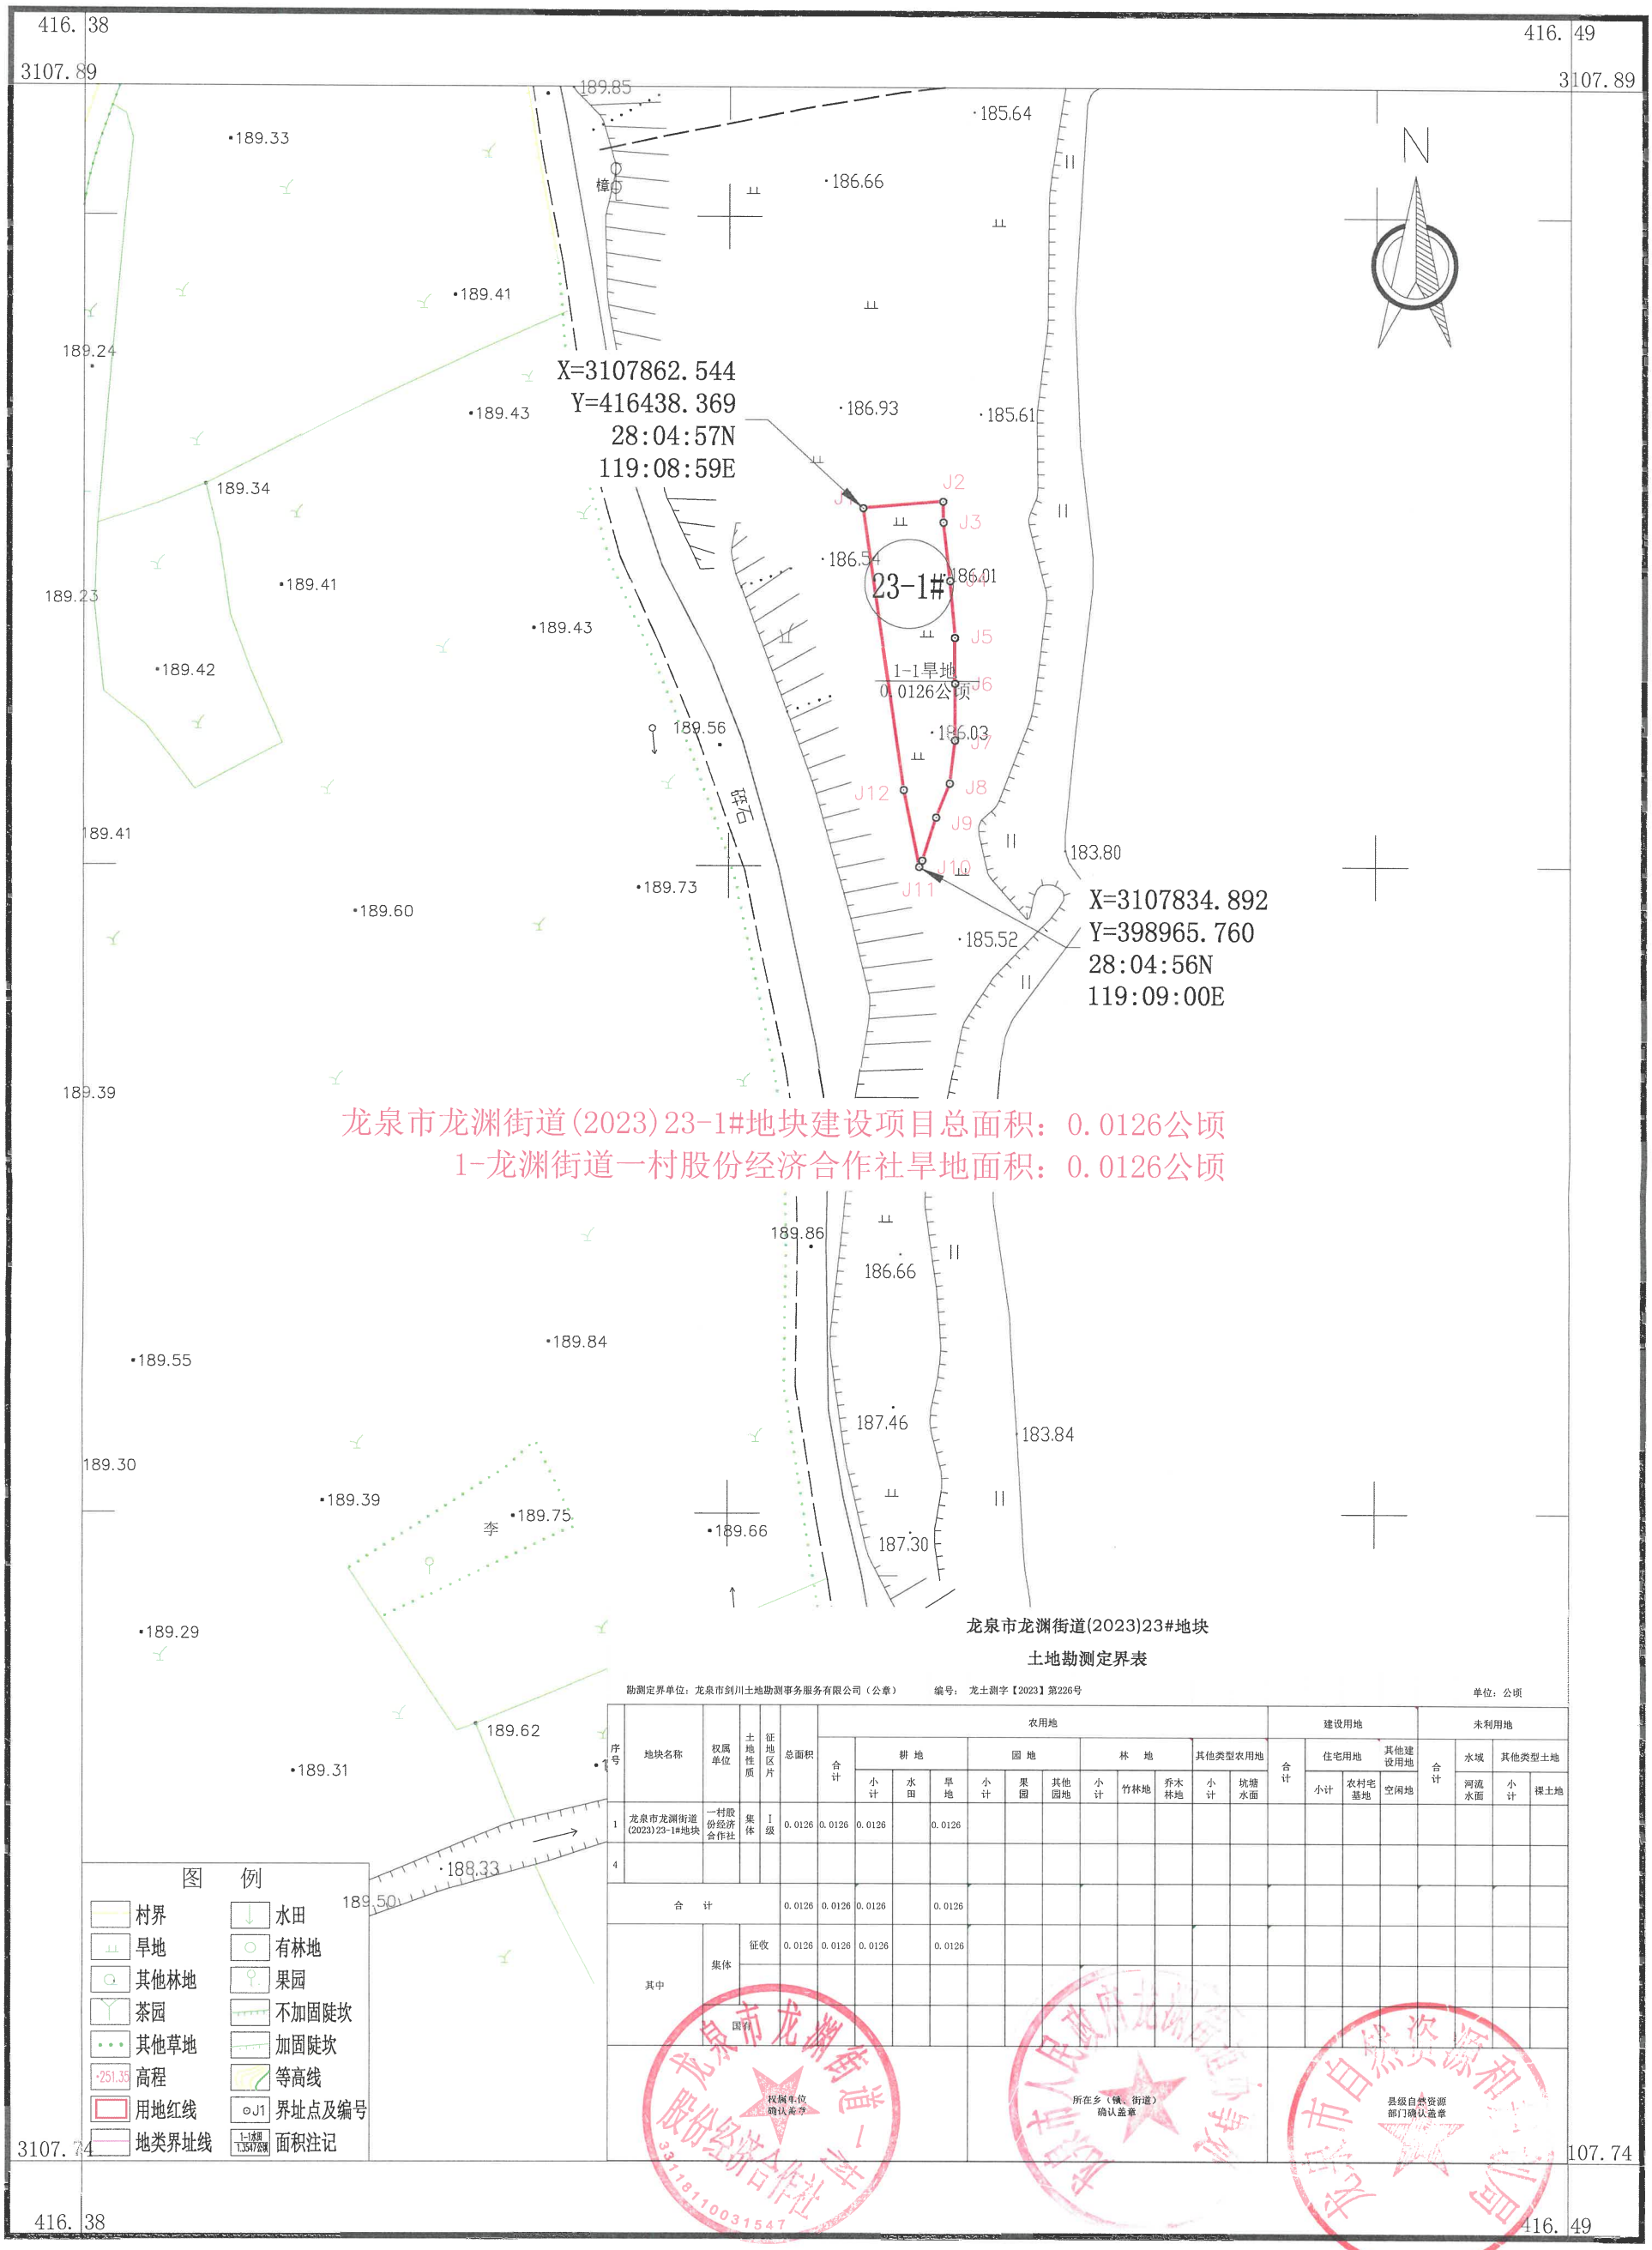

龙泉市龙渊街道(2023)23#地块

土地勘测定界表

勘测定界单位：龙泉市剑川土地勘测事务服务有限公司（公章）　　编号：龙土测字【2023】第226号　　单位：公顷

序号	地块名称	权属单位	土地性质	征地区片	总面积	农用地												建设用地				未利用地			
						合计	耕地			园地			林地			其他类型农用地		合计	住宅用地		其他建设用地	合计	水域	其他类型土地	
							小计	水田	旱地	小计	果园	其他园地	小计	竹林地	乔木林地	小计	坑塘水面		小计	农村宅基地	空闲地		河流水面	小计	裸土地
1	龙泉市龙渊街道(2023)23-1#地块	一村股份经济合作社	集体	I级	0.0126	0.0126	0.0126		0.0126																
4																									
合　计					0.0126	0.0126	0.0126		0.0126																
其中		集体		征收	0.0126	0.0126	0.0126		0.0126																
		国有																							

图　例

村界　水田
旱地　有林地
其他林地　果园
茶园　不加固陡坎
其他草地　加固陡坎
·251.35 高程　等高线
用地红线　⊙J1 界址点及编号
地类界址线　1-1地 1.3547亩 面积注记

权属单位确认盖章

所在乡（镇、街道）确认盖章

县级自然资源部门确认盖章

2000国家大地坐标系，中央子午线120度。
1985国家高程基准（二期），等高距为1米。
GB/T 20257.1-2017版图式。
2023年10月数字化制图

1:500

附注：测量单位：龙泉市剑川土地勘测事务服务有限公司
测量员：项世飞 谢秋伟
绘图员：杨美
检查员：叶传南

龙泉市剑川土地勘测事务服务有限公司 出图章

龙泉市龙渊街道(2023)23#地块用地勘测定界图

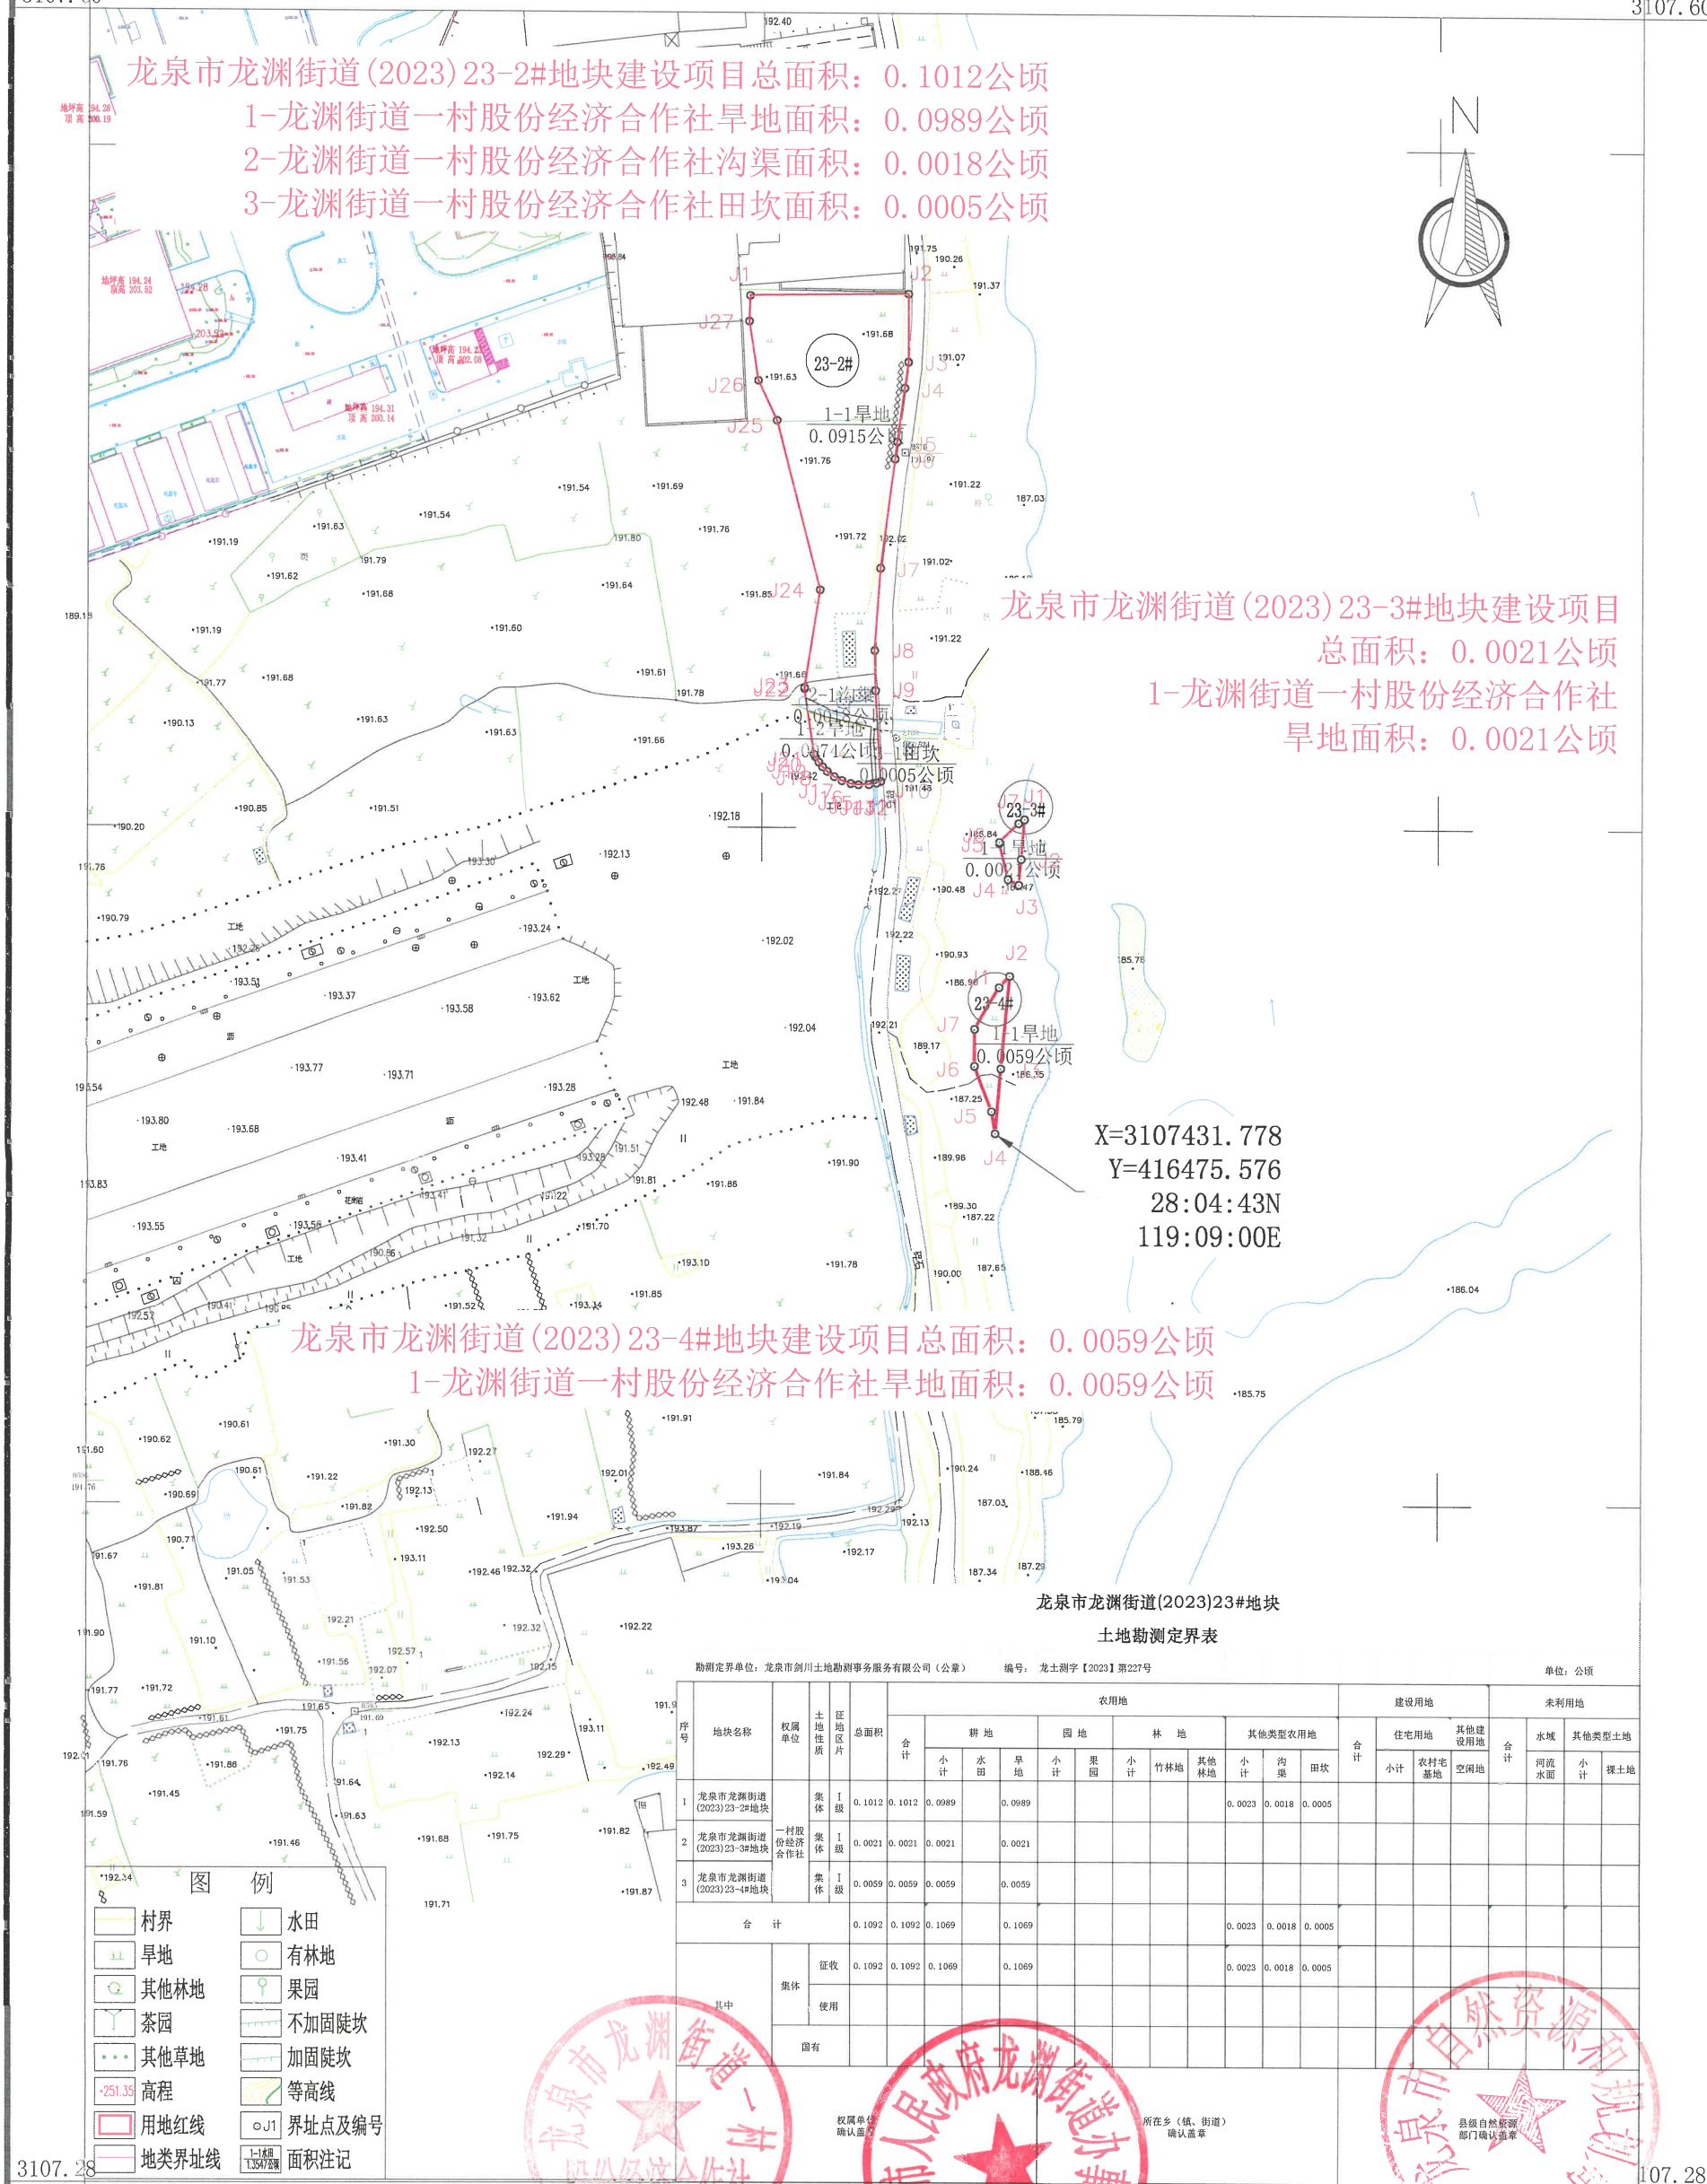


图 例

村界　水田
旱地　有林地
其他林地　果园
茶园　不加固陡坎
其他草地　加固陡坎
高程　等高线
用地红线　界址点及编号
地类界址线　面积注记

龙泉市龙渊街道(2023)23#地块

土地勘测定界表

勘测定界单位：龙泉市剑川土地勘测事务服务有限公司（公章）　　编号：龙土测字【2023】第227号　　单位：公顷

序号	地块名称	权属单位	土地性质	征地区片	总面积	农用地												建设用地				未利用地			
						合计	耕地			园地		林地			其他类型农用地			合计	住宅用地		其他建设用地	合计	水域	其他类型土地	
							小计	水田	旱地	小计	果园	小计	竹林地	其他林地	小计	沟渠	田坎		小计	农村宅基地	空闲地		河流水面	小计	裸土地
1	龙泉市龙渊街道(2023)23-2#地块	一村股份经济合作社	集体	I级	0.1012	0.1012	0.0989		0.0989						0.0023	0.0018	0.0005								
2	龙泉市龙渊街道(2023)23-3#地块		集体	I级	0.0021	0.0021	0.0021		0.0021																
3	龙泉市龙渊街道(2023)23-4#地块		集体	I级	0.0059	0.0059	0.0059		0.0059																
合　计					0.1092	0.1092	0.1069		0.1069						0.0023	0.0018	0.0005								
其中		集体	征收		0.1092	0.1092	0.1069		0.1069						0.0023	0.0018	0.0005								
			使用																						
		国有																							

权属单位确认盖章　　所在乡（镇、街道）确认盖章　　县级自然资源部门确认盖章

龙泉市自然资源和规划局

龙泉市人民政府龙渊街道办事处

龙泉市龙渊街道一村股份经济合作社

2000国家大地坐标系，中央子午线120度。
1985国家高程基准（二期），等高距为1米。
GB/T 20257.1-2017版图式。
2023年10月数字化制图

1:1000

附注：　测量单位：龙泉市剑川土地勘测事务服务有限公司
测量员：项世飞 谢秋伟
绘图员：杨美
检查员：叶传南

龙泉市剑川土地勘测事务服务有限公司 出图章

龙泉市龙渊街道(2023)23#地块用地勘测定界图

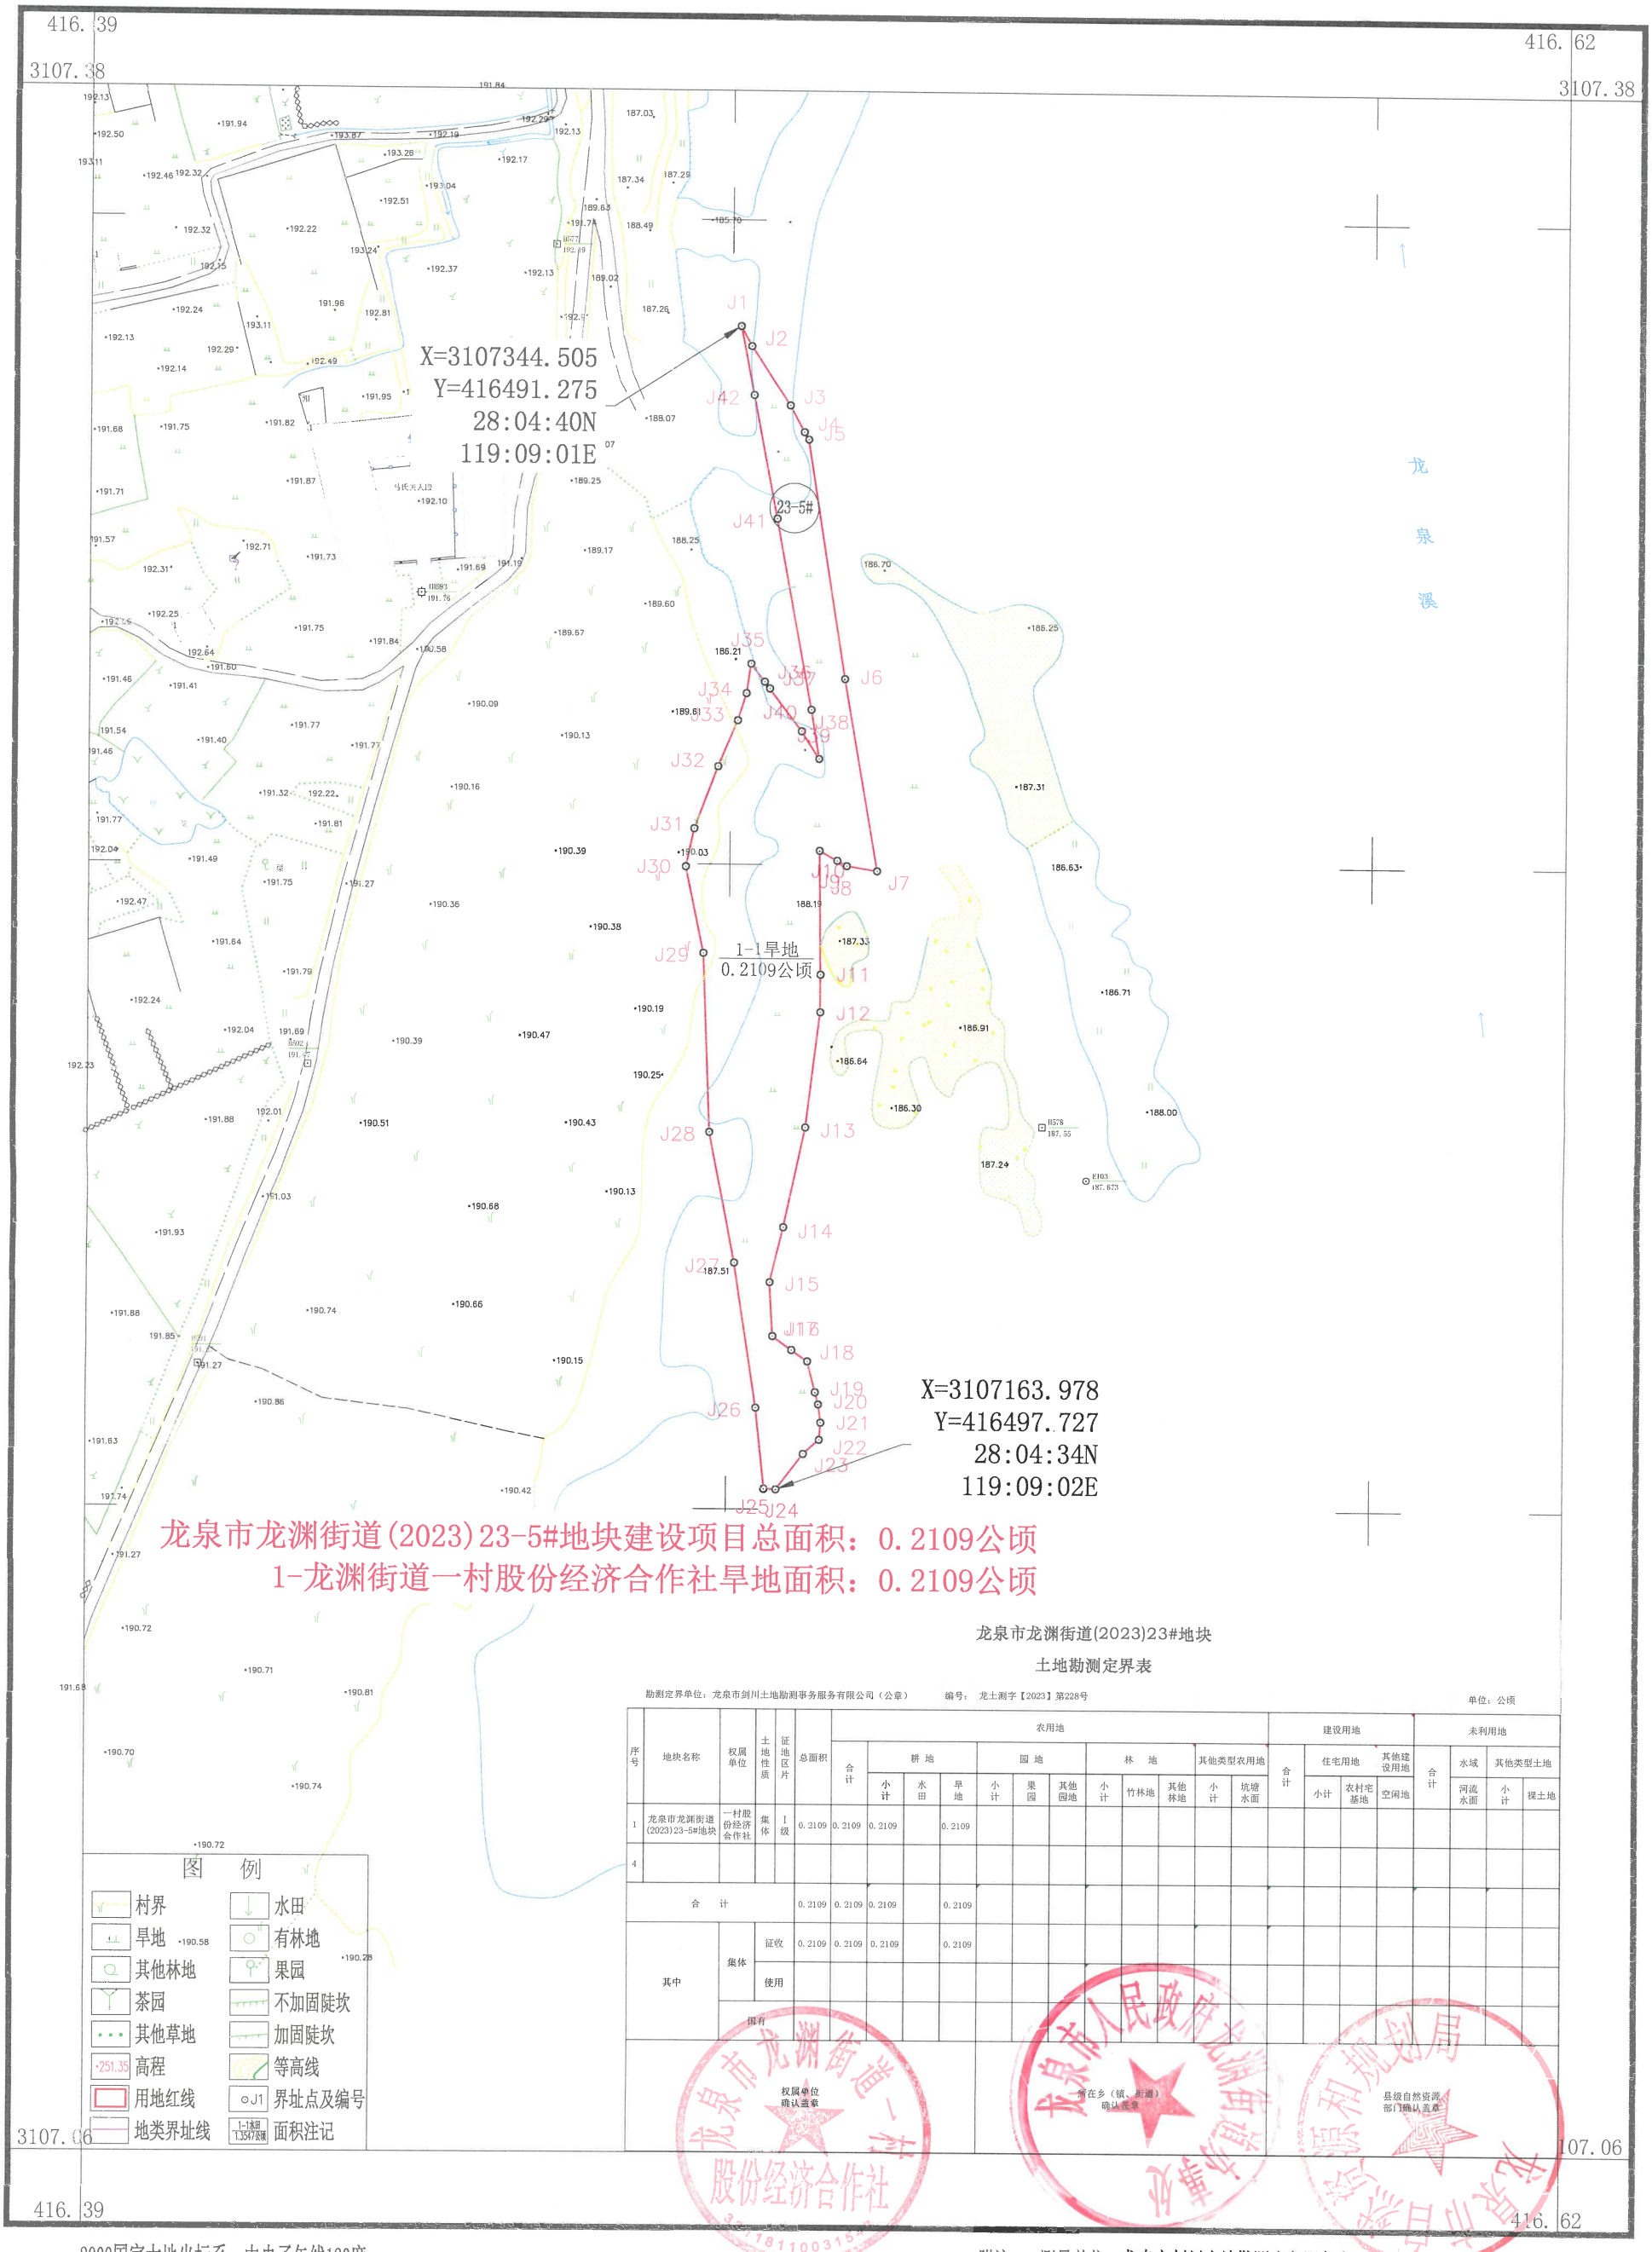


图 例

- 村界
- 旱地
- 其他林地
- 茶园
- 其他草地
- 高程
- 用地红线
- 地类界址线
- 水田
- 有林地
- 果园
- 不加固陡坎
- 加固陡坎
- 等高线
- 界址点及编号
- 面积注记

龙泉市龙渊街道(2023)23#地块

土地勘测定界表

勘测定界单位：龙泉市剑川土地勘测事务服务有限公司（公章）　　编号：　龙土测字【2023】第228号　　单位：公顷

序号	地块名称	权属单位	土地性质	征地区片	总面积	农用地												建设用地				未利用地			
						合计	耕地			园地			林地			其他类型农用地		合计	住宅用地		其他建设用地	合计	水域		其他类型土地
							小计	水田	旱地	小计	果园	其他园地	小计	竹林地	其他林地	小计	坑塘水面		小计	农村宅基地	空闲地		河流水面	小计	裸土地
1	龙泉市龙渊街道(2023)23-5#地块	一村股份经济合作社	集体	I级	0.2109	0.2109	0.2109		0.2109																
4																									
合　计					0.2109	0.2109	0.2109		0.2109																
其中		集体	征收		0.2109	0.2109	0.2109		0.2109																
			使用																						
		国有																							

权属单位确认盖章　　所在乡（镇、街道）确认盖章　　县级自然资源部门确认盖章


2000国家大地坐标系，中央子午线120度。
1985国家高程基准（二期），等高距为1米。
GB/T 20257.1-2017版图式。
2023年10月数字化制图

1:1000

附注：　测量单位：龙泉市剑川土地勘测事务服务有限公司
测量员：项世飞 谢秋伟
绘图员：杨美
检查员：叶传南

龙泉市剑川土地勘测事务服务有限公司 出图章

龙泉市龙渊街道(2023)20#地块用地勘测定界图

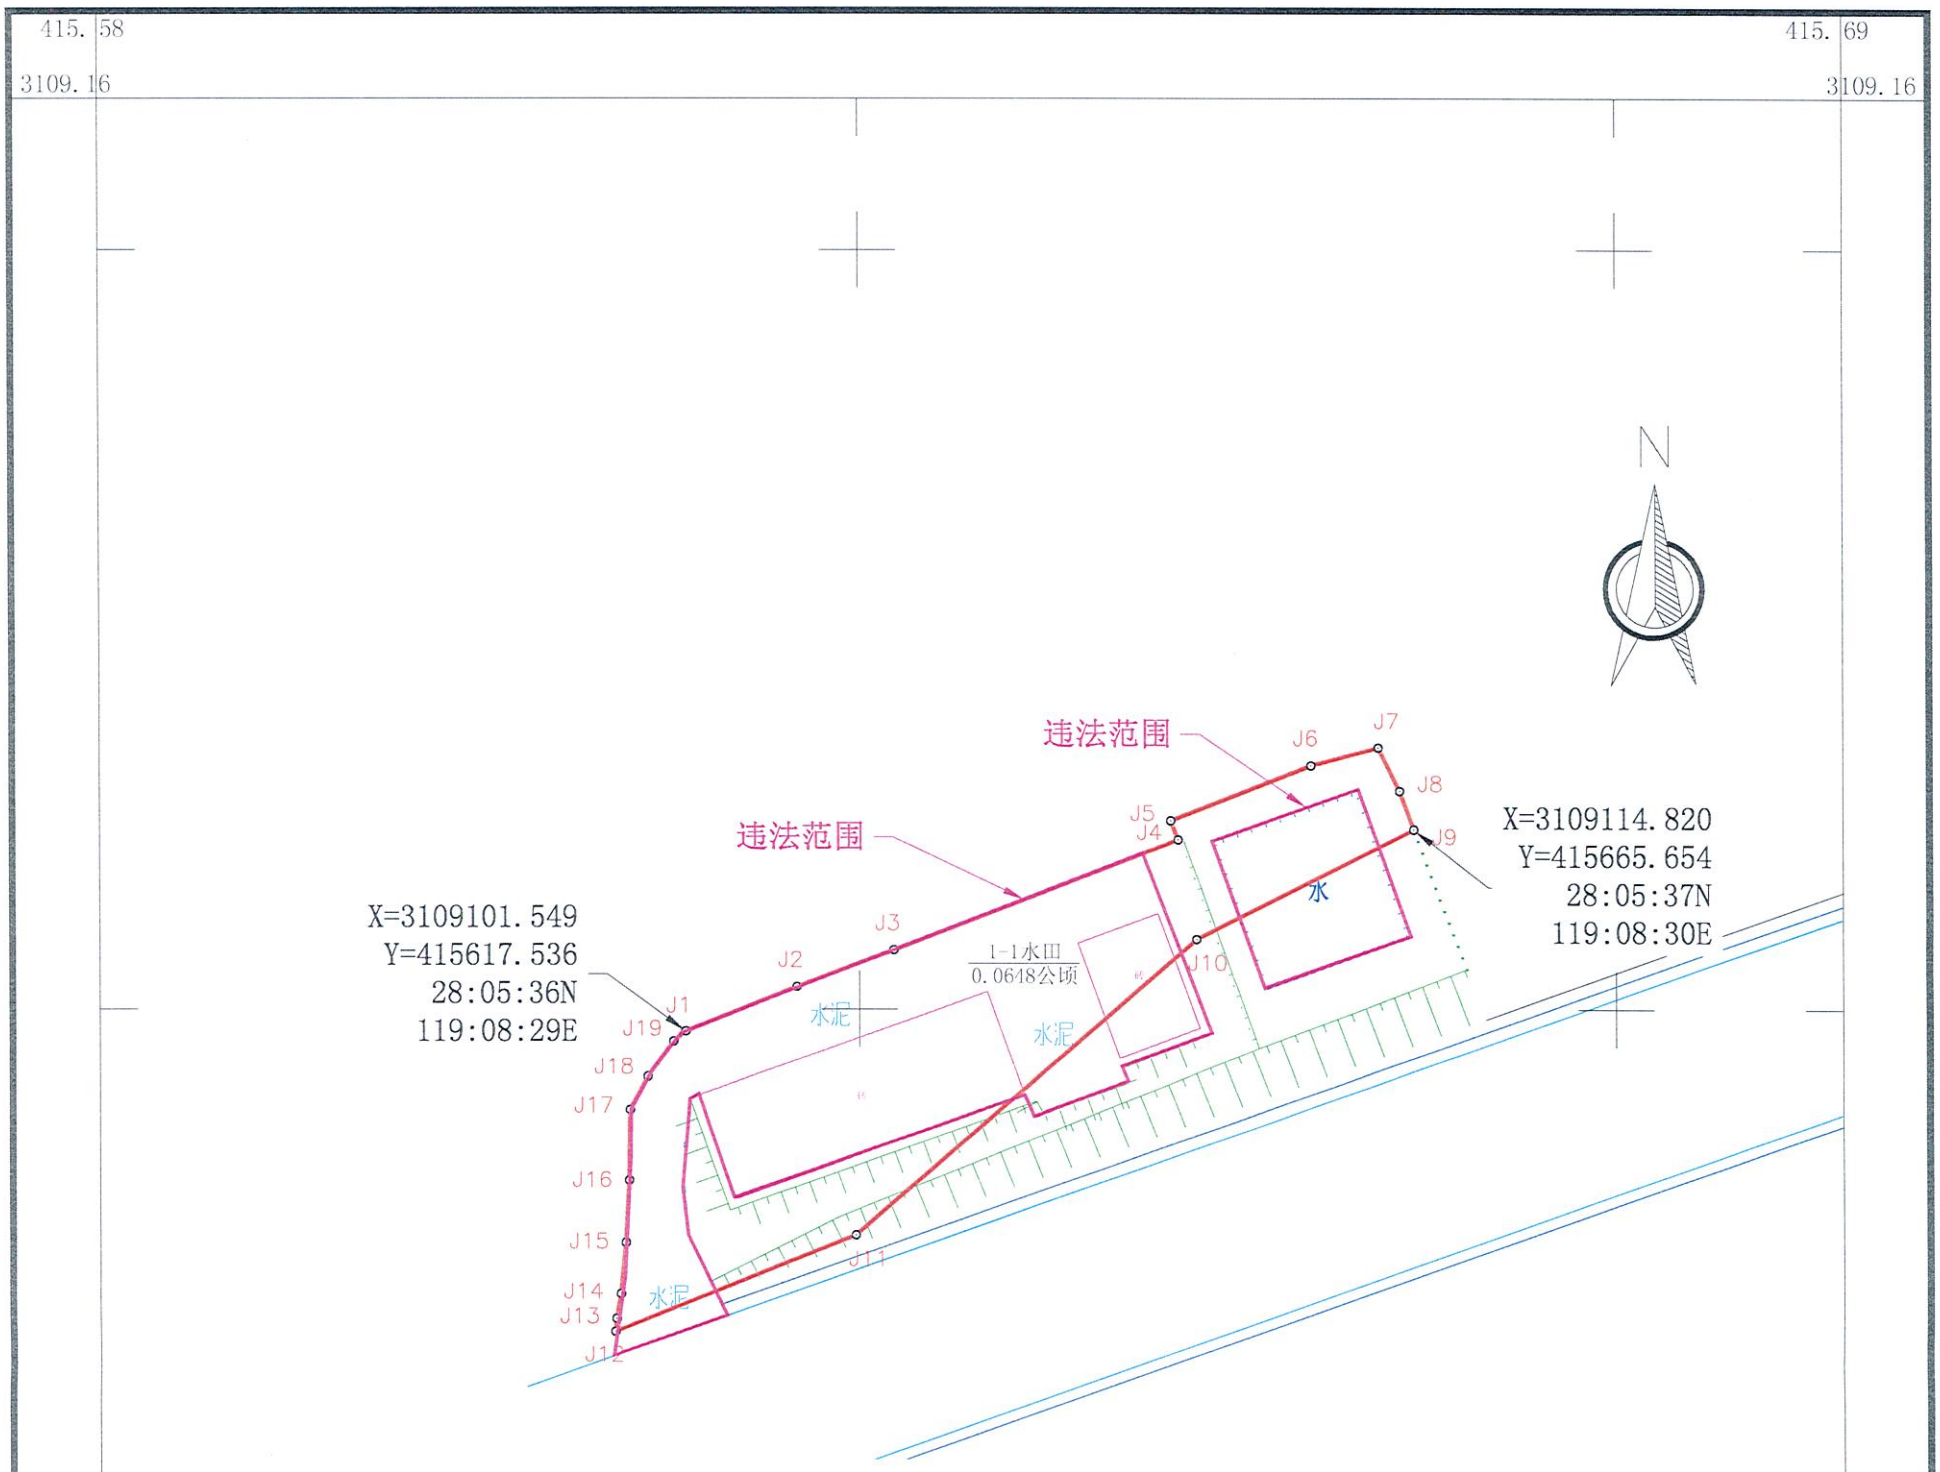

龙泉市龙渊街道(2023)20#地块建设项目总面积：0.0648公顷

1-龙渊街道一村股份经济合作社水田面积：0.0648公顷

龙泉市龙渊街道(2023)20#地块

土地勘测定界表

勘测定界单位：龙泉市剑川土地勘测事务服务有限公司（公章）　　编号：龙土测字【2023】第240号　　单位：公顷

序号	地块名称	权属单位	土地性质	征地区片	总面积	农用地												建设用地				未利用地			
						合计	耕地			园地		林地			其他类型农用地			合计	住宅用地		其他建设用地	合计	水域	其他类型土地	
							小计	水田	旱地	小计	果园	小计	乔木林地	其他林地	小计	坑塘水面	田坎		小计	农村宅基地	空闲地		河流水面	小计	裸土地
1	龙泉市龙渊街道(2023)20#地块	一村股份经济合作社	集体	II级	0.0648	0.0648	0.0648	0.0648																	
4																									
合　计					0.0648	0.0648	0.0648	0.0648																	
其中		集体	征收		0.0648	0.0648	0.0648	0.0648																	
			使用																						
		国有																							

图　例

村界　水田
旱地　有林地
其他林地　果园
茶园　不加固陡坎
其他草地　加固陡坎
-251.35 高程　等高线
用地红线　J1 界址点及编号
地类界址线　1-1水田 1.3547公顷 面积注记

龙泉市龙渊街道一村股份经济合作社 331181 [illegible]

龙泉市人民政府龙渊街道办事处

龙泉市自然资源和规划局

权属单位确认盖章　　所在乡（镇、街道）确认盖章　　县级自然资源部门确认盖章

2000国家大地坐标系，中央子午线120度。

1985国家高程基准（二期），等高距为1米。

GB/T 20257.1-2017版图式。

2023年10月数字化制图

1:500

附注：　测量单位：龙泉市剑川土地勘测事务服务有限公司


测量员：项世飞 谢秋伟

绘图员：杨美

检查员：叶传南

龙泉市剑川土地勘测事务服务有限公司 出图章

龙泉市西街街道(2023)2#地块用地勘测定界图

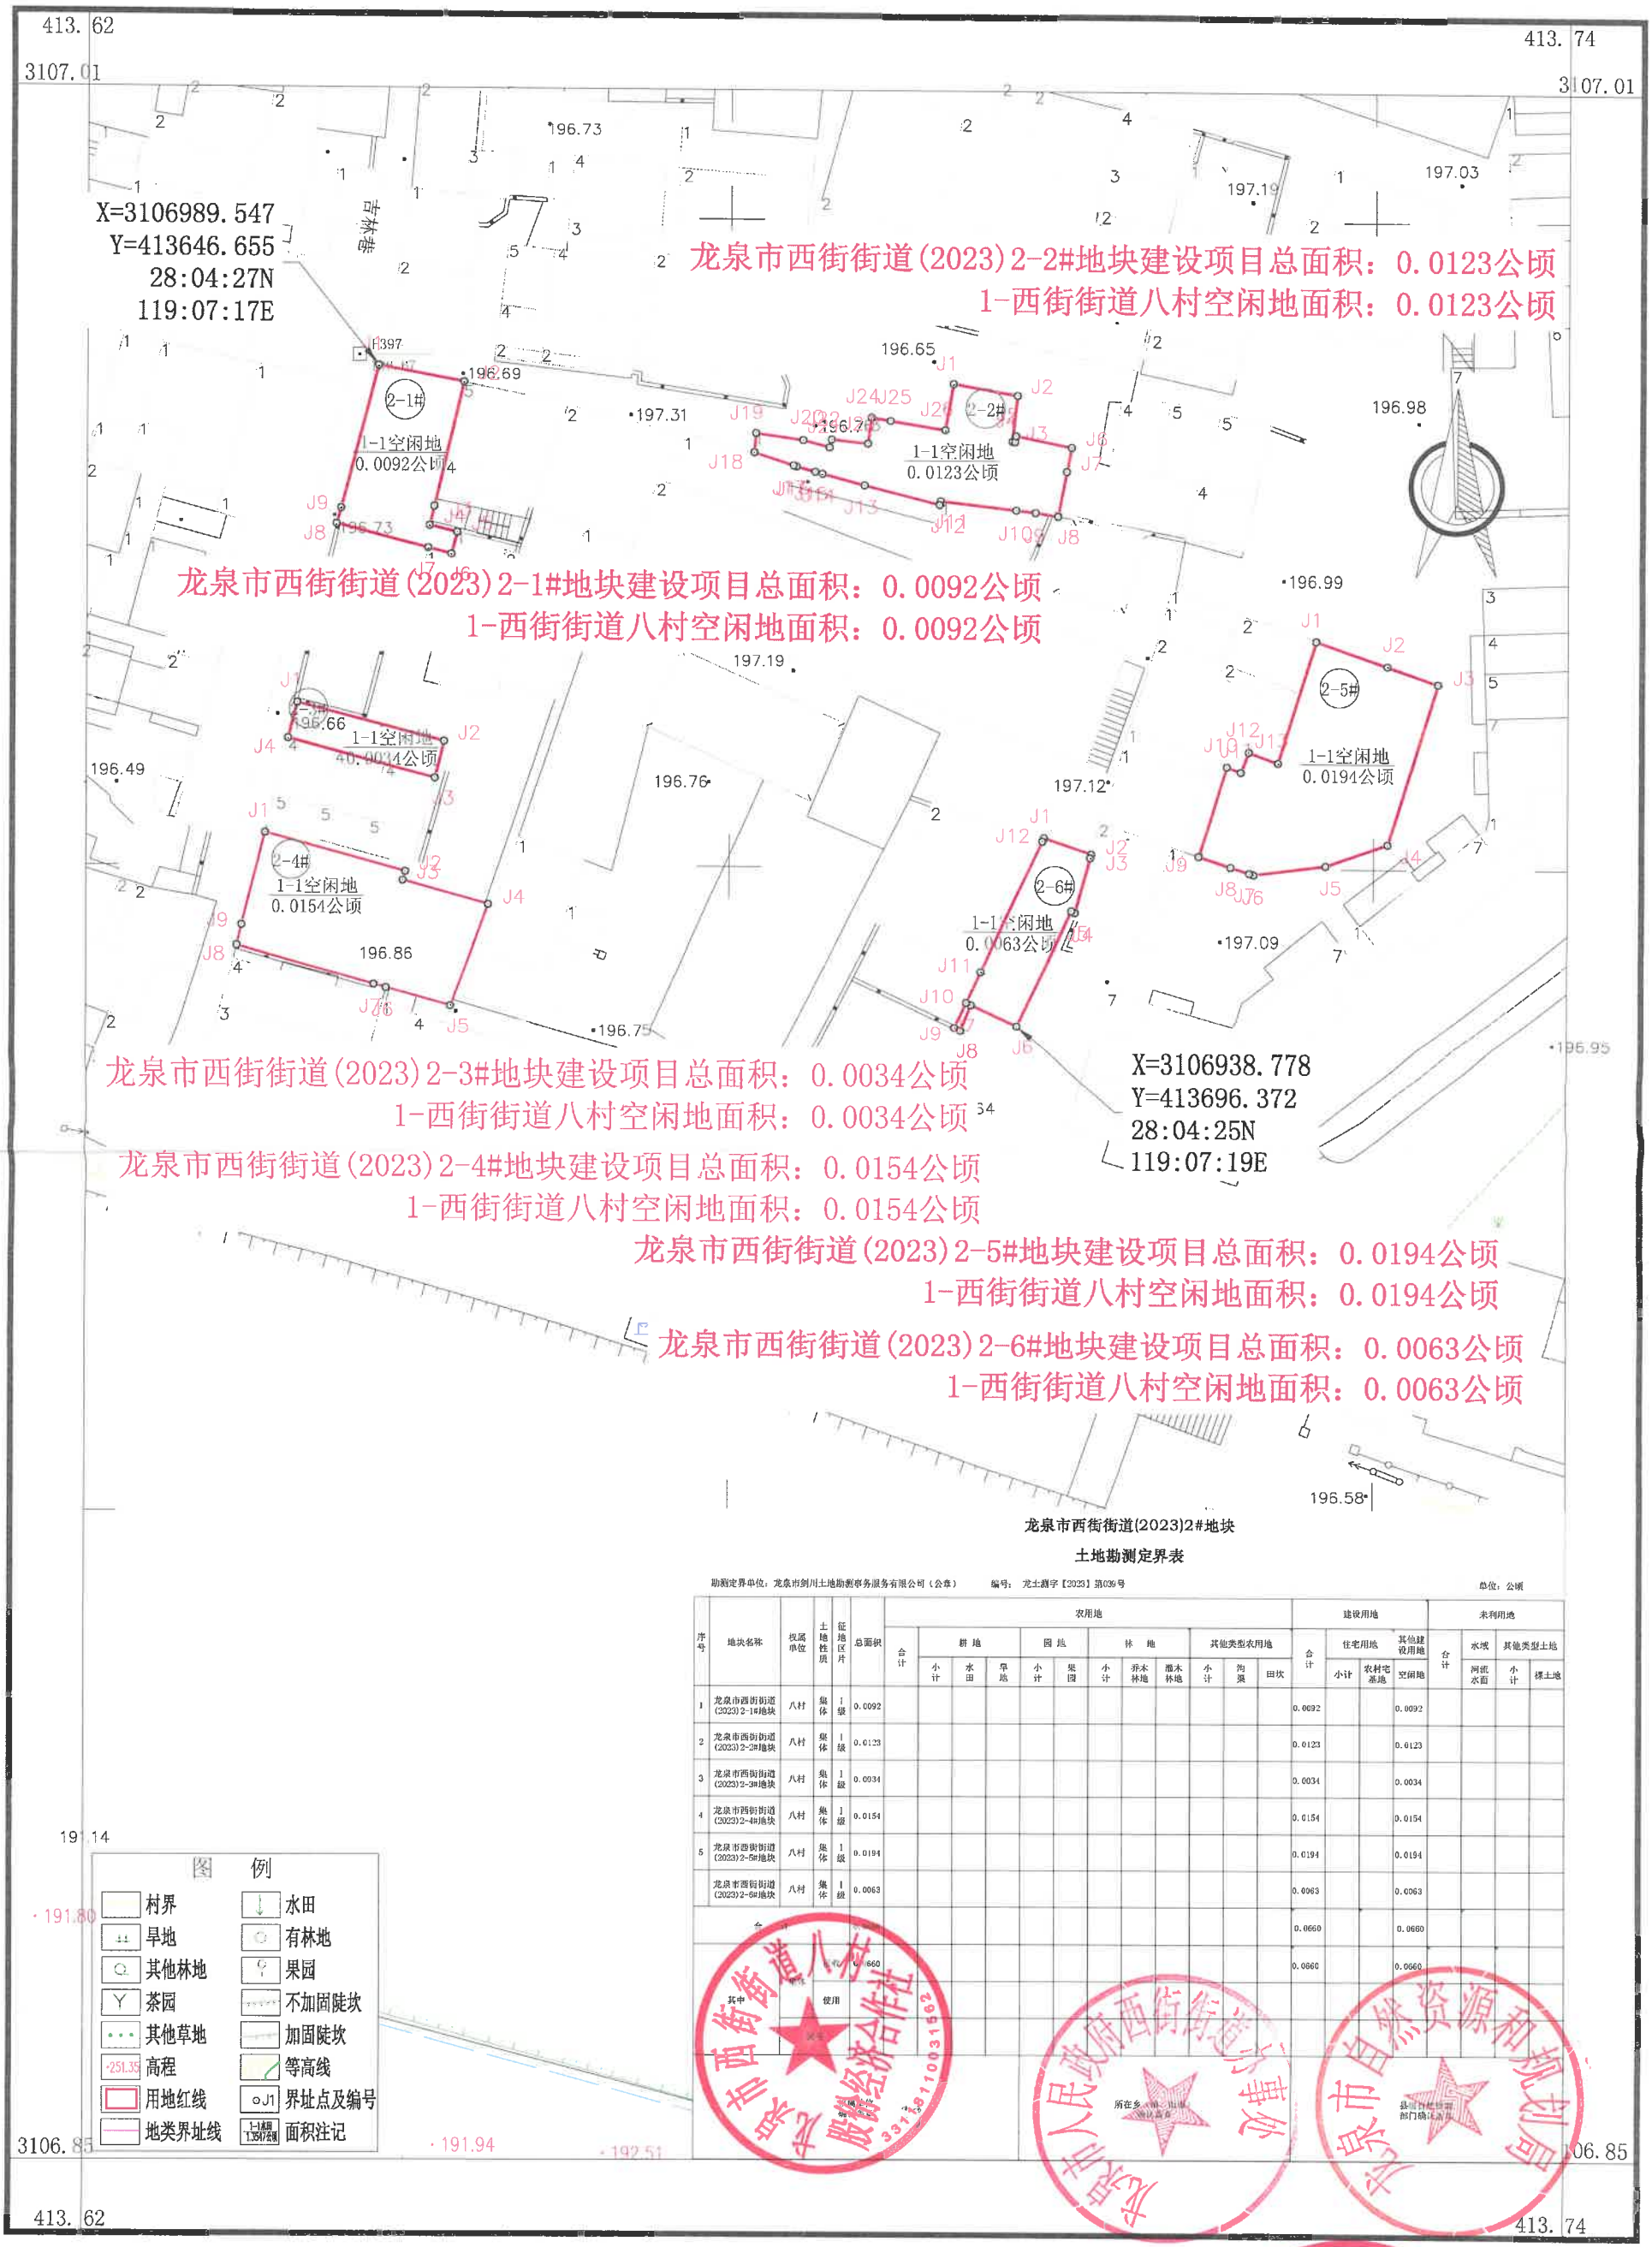

土地勘测定界表

勘测定界单位：龙泉市剑川土地勘测事务服务有限公司（公章）　　编号：龙土测字【2023】第039号　　单位：公顷

序号	地块名称	权属单位	土地性质	征地区片	总面积	农用地											建设用地				未利用地			
						合计	耕地			园地		林地			其他类型农用地			合计	住宅用地		其他建设用地	合计	水域	其他类型土地	
							小计	水田	旱地	小计	果园	小计	乔木林地	灌木林地	小计	沟渠	田坎		小计	农村宅基地	空闲地		河流水面	小计	裸土地
1	龙泉市西街街道(2023)2-1#地块	八村	集体	I级	0.0092													0.0092			0.0092				
2	龙泉市西街街道(2023)2-2#地块	八村	集体	I级	0.0123													0.0123			0.0123				
3	龙泉市西街街道(2023)2-3#地块	八村	集体	I级	0.0034													0.0034			0.0034				
4	龙泉市西街街道(2023)2-4#地块	八村	集体	I级	0.0154													0.0154			0.0154				
5	龙泉市西街街道(2023)2-5#地块	八村	集体	I级	0.0194													0.0194			0.0194				
	龙泉市西街街道(2023)2-6#地块	八村	集体	I级	0.0063													0.0063			0.0063				
	合计				0.0660													0.0660			0.0660				
	其中																								

图例

村界　水田
旱地　有林地
其他林地　果园
茶园　不加固陡坎
其他草地　加固陡坎
高程　等高线
用地红线　界址点及编号
地类界址线　面积注记

2000国家大地坐标系，中央子午线120度。
1985国家高程基准（二期），等高距为1米。
GB/T 20257.1-2017版图式。
2023年08月数字化制图

1:500

附注：测量单位：龙泉市剑川土地勘测事务服务有限公司
测量员：项世飞 刘昌福
绘图员：杨美
检查员：叶传南

出图章